
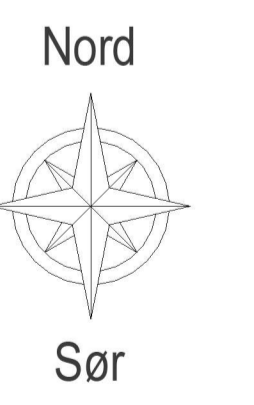


TEGNFORKLARING

-  Byggegrense
-  Teiggenese
-  Bom
-  Skredfaregrense
-  Parkering
-  Nytt
-  Eksisterende Bygg
-  Veg
-  Grøntareal
-  Inngang

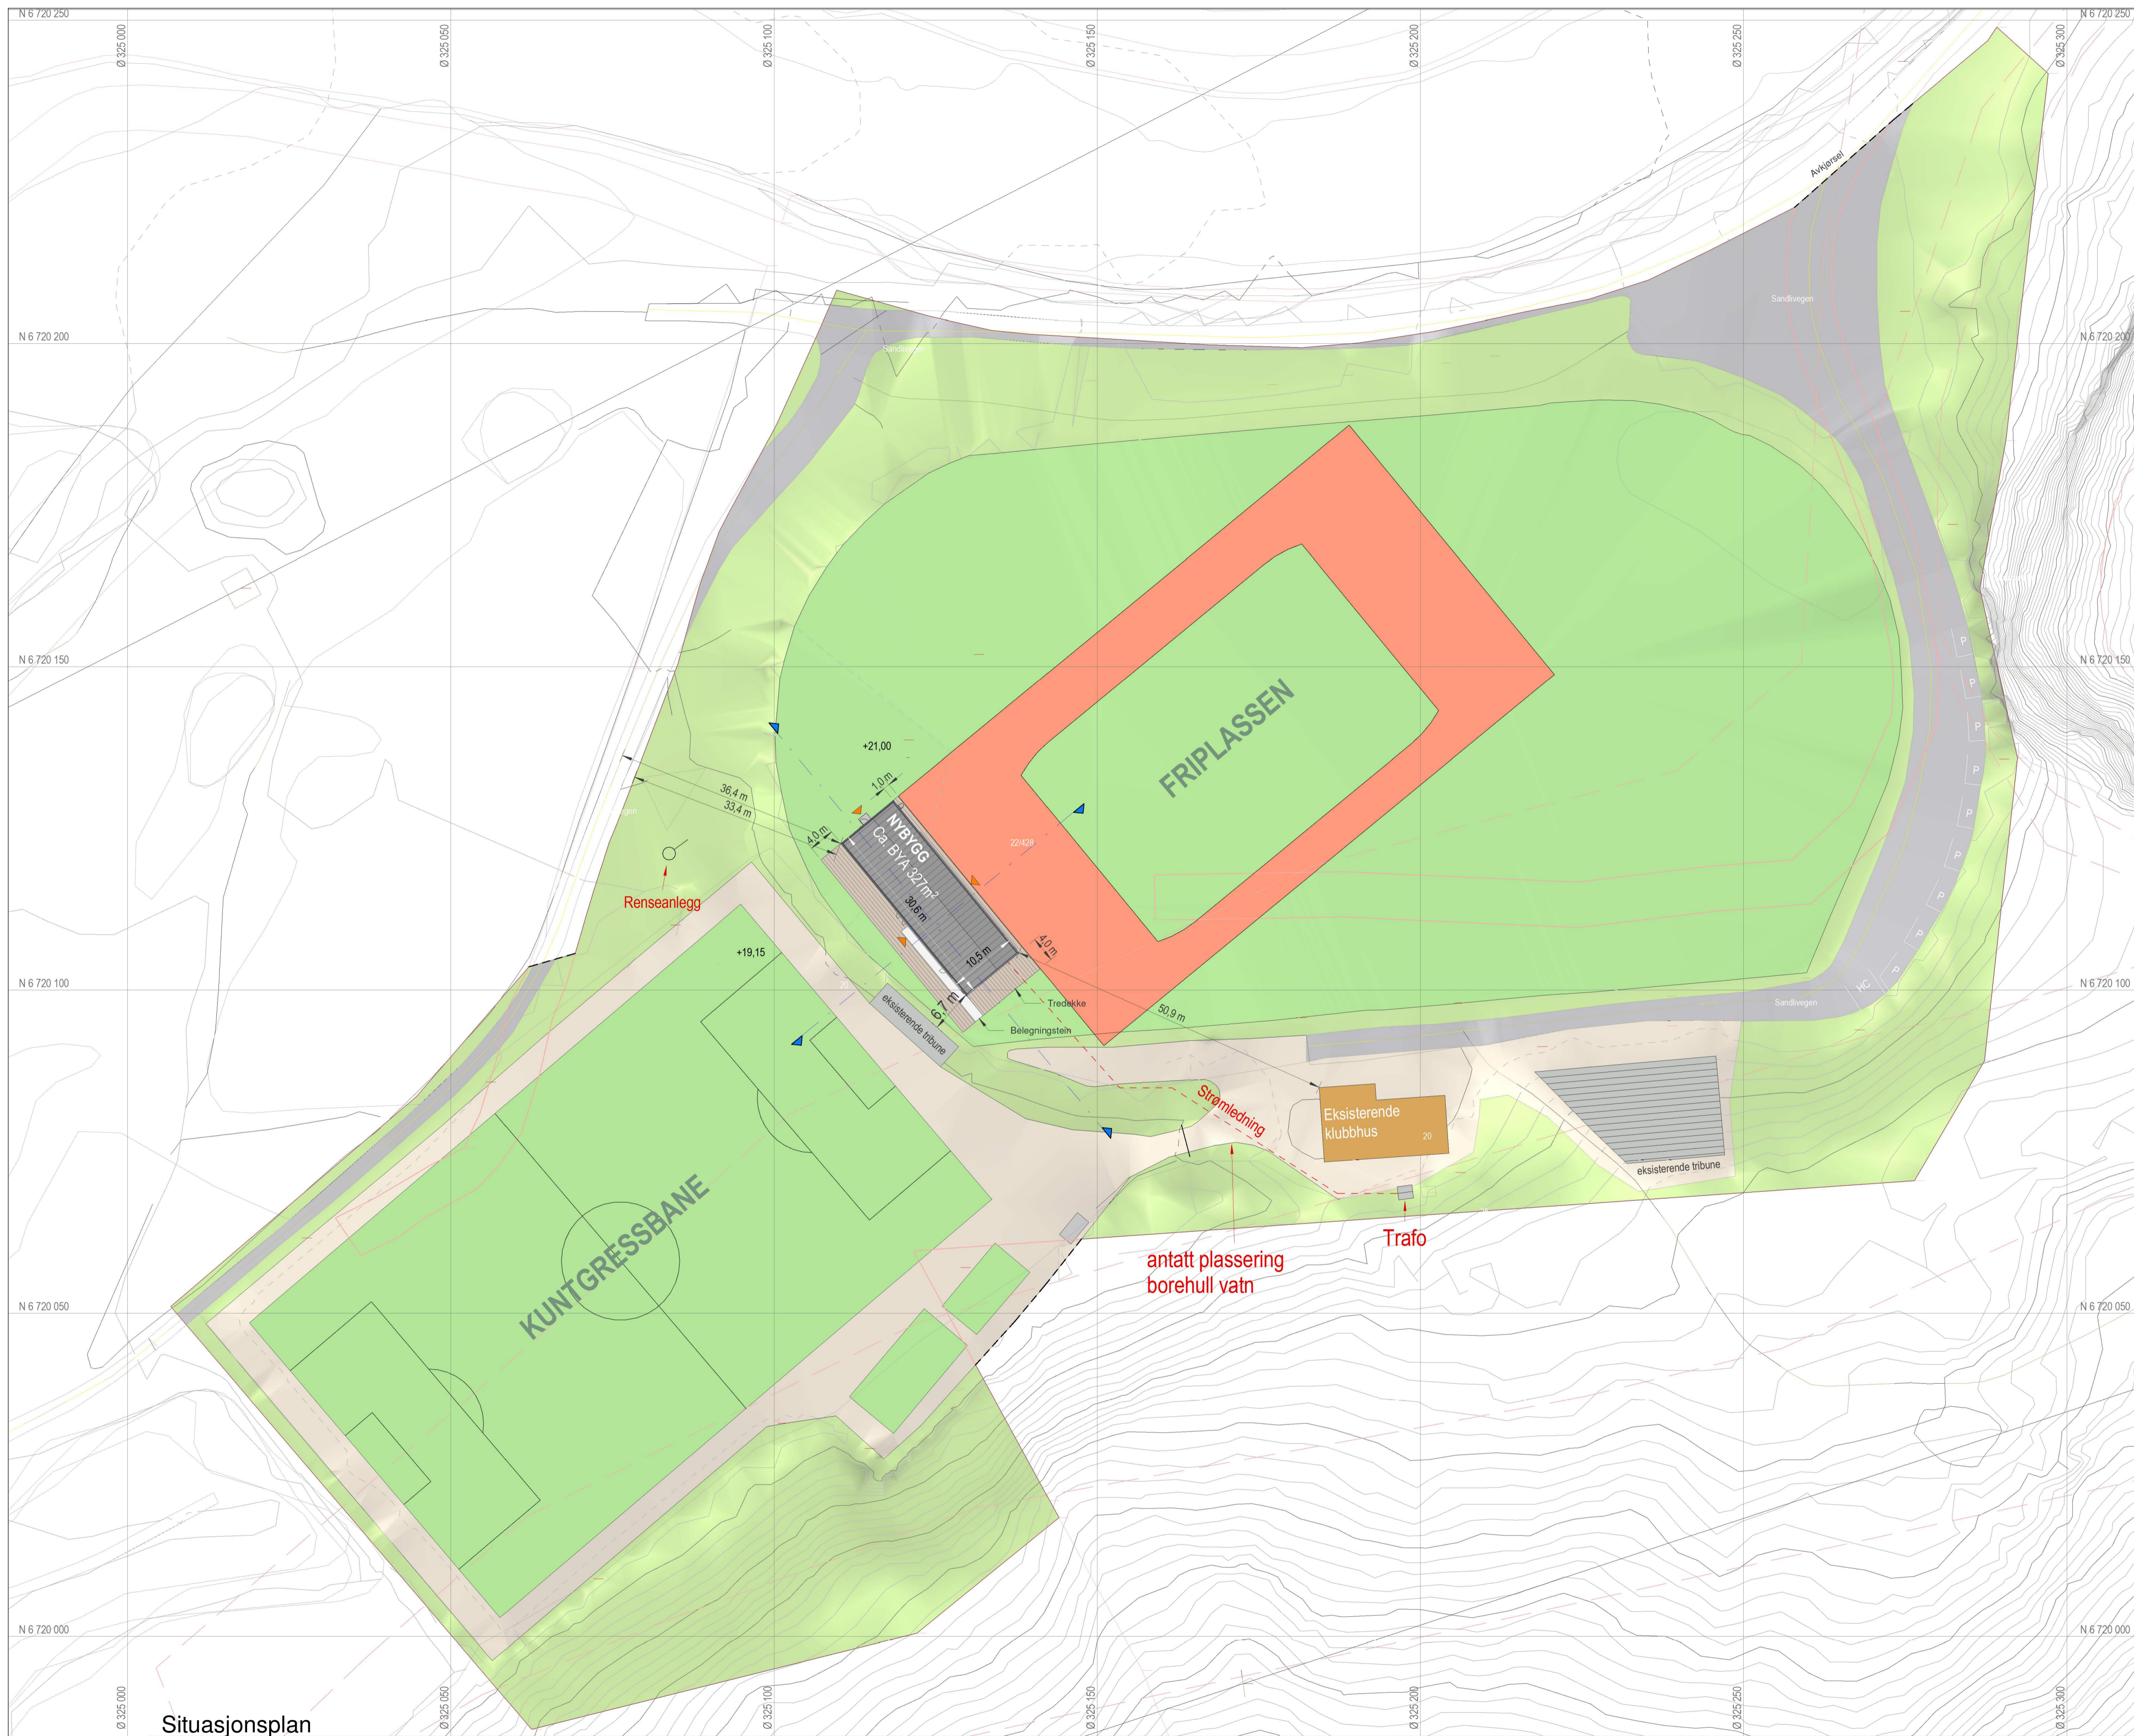

Areal Info:	
Tomteareal m ² :	37 146,1 m ²
BYA:	Ca. 327m ²
BRA:	Ca. 295m ²

Situasjonsplan