

Bergensbanen


Plattformforlengelser Vossebanen

☒	Akseptert
☐	Akseptert m/kommentarer
☐	Ikke godkjent / kommentert Revider og send inn på nytt
☐	Kun for informasjon

Sign: *Catherine Holter*

Digitalt signert av Catherine Holter
 Dato: 2019.05.03 08:54:48 +02'00'

04A	Planforslag til kommunal behandling	02.05.2019	MB	LKK	GM
03A	Planforslag til kommunal behandling	13.02.2019	MB	LKK	GM
02A	Planforslag til Bane NOR for godkjenning	13.02.2019	MB	LKK	GM
00A	Første utgåve	05.11.2018	MB	LKK	GM
Revisjon	Revisjonen gjelder	Dato	Utarb. av	Kontr. av	Godkj. av
Tittel: Plattformforlengelser Vossebanen, Dale stasjon Detaljreguleringsplan for Dale stasjon PlanID 1251 2018001 Plankart		Antall sider:	 Multiconsult AS		
		1			
		Produsent:			
		Erstatning for:			
		Erstattet av:			
Prosjektnr.: 971049 Parsell: 00 Planfase: Detaljplan Saksnr: N/A		Dokument-/tegningsnummer:		Revisjon:	
		MIP-00-A-01448		04A	
		FDV-dokument-/tegningsnummer:		FDV-rev.:	
		NA		NA	

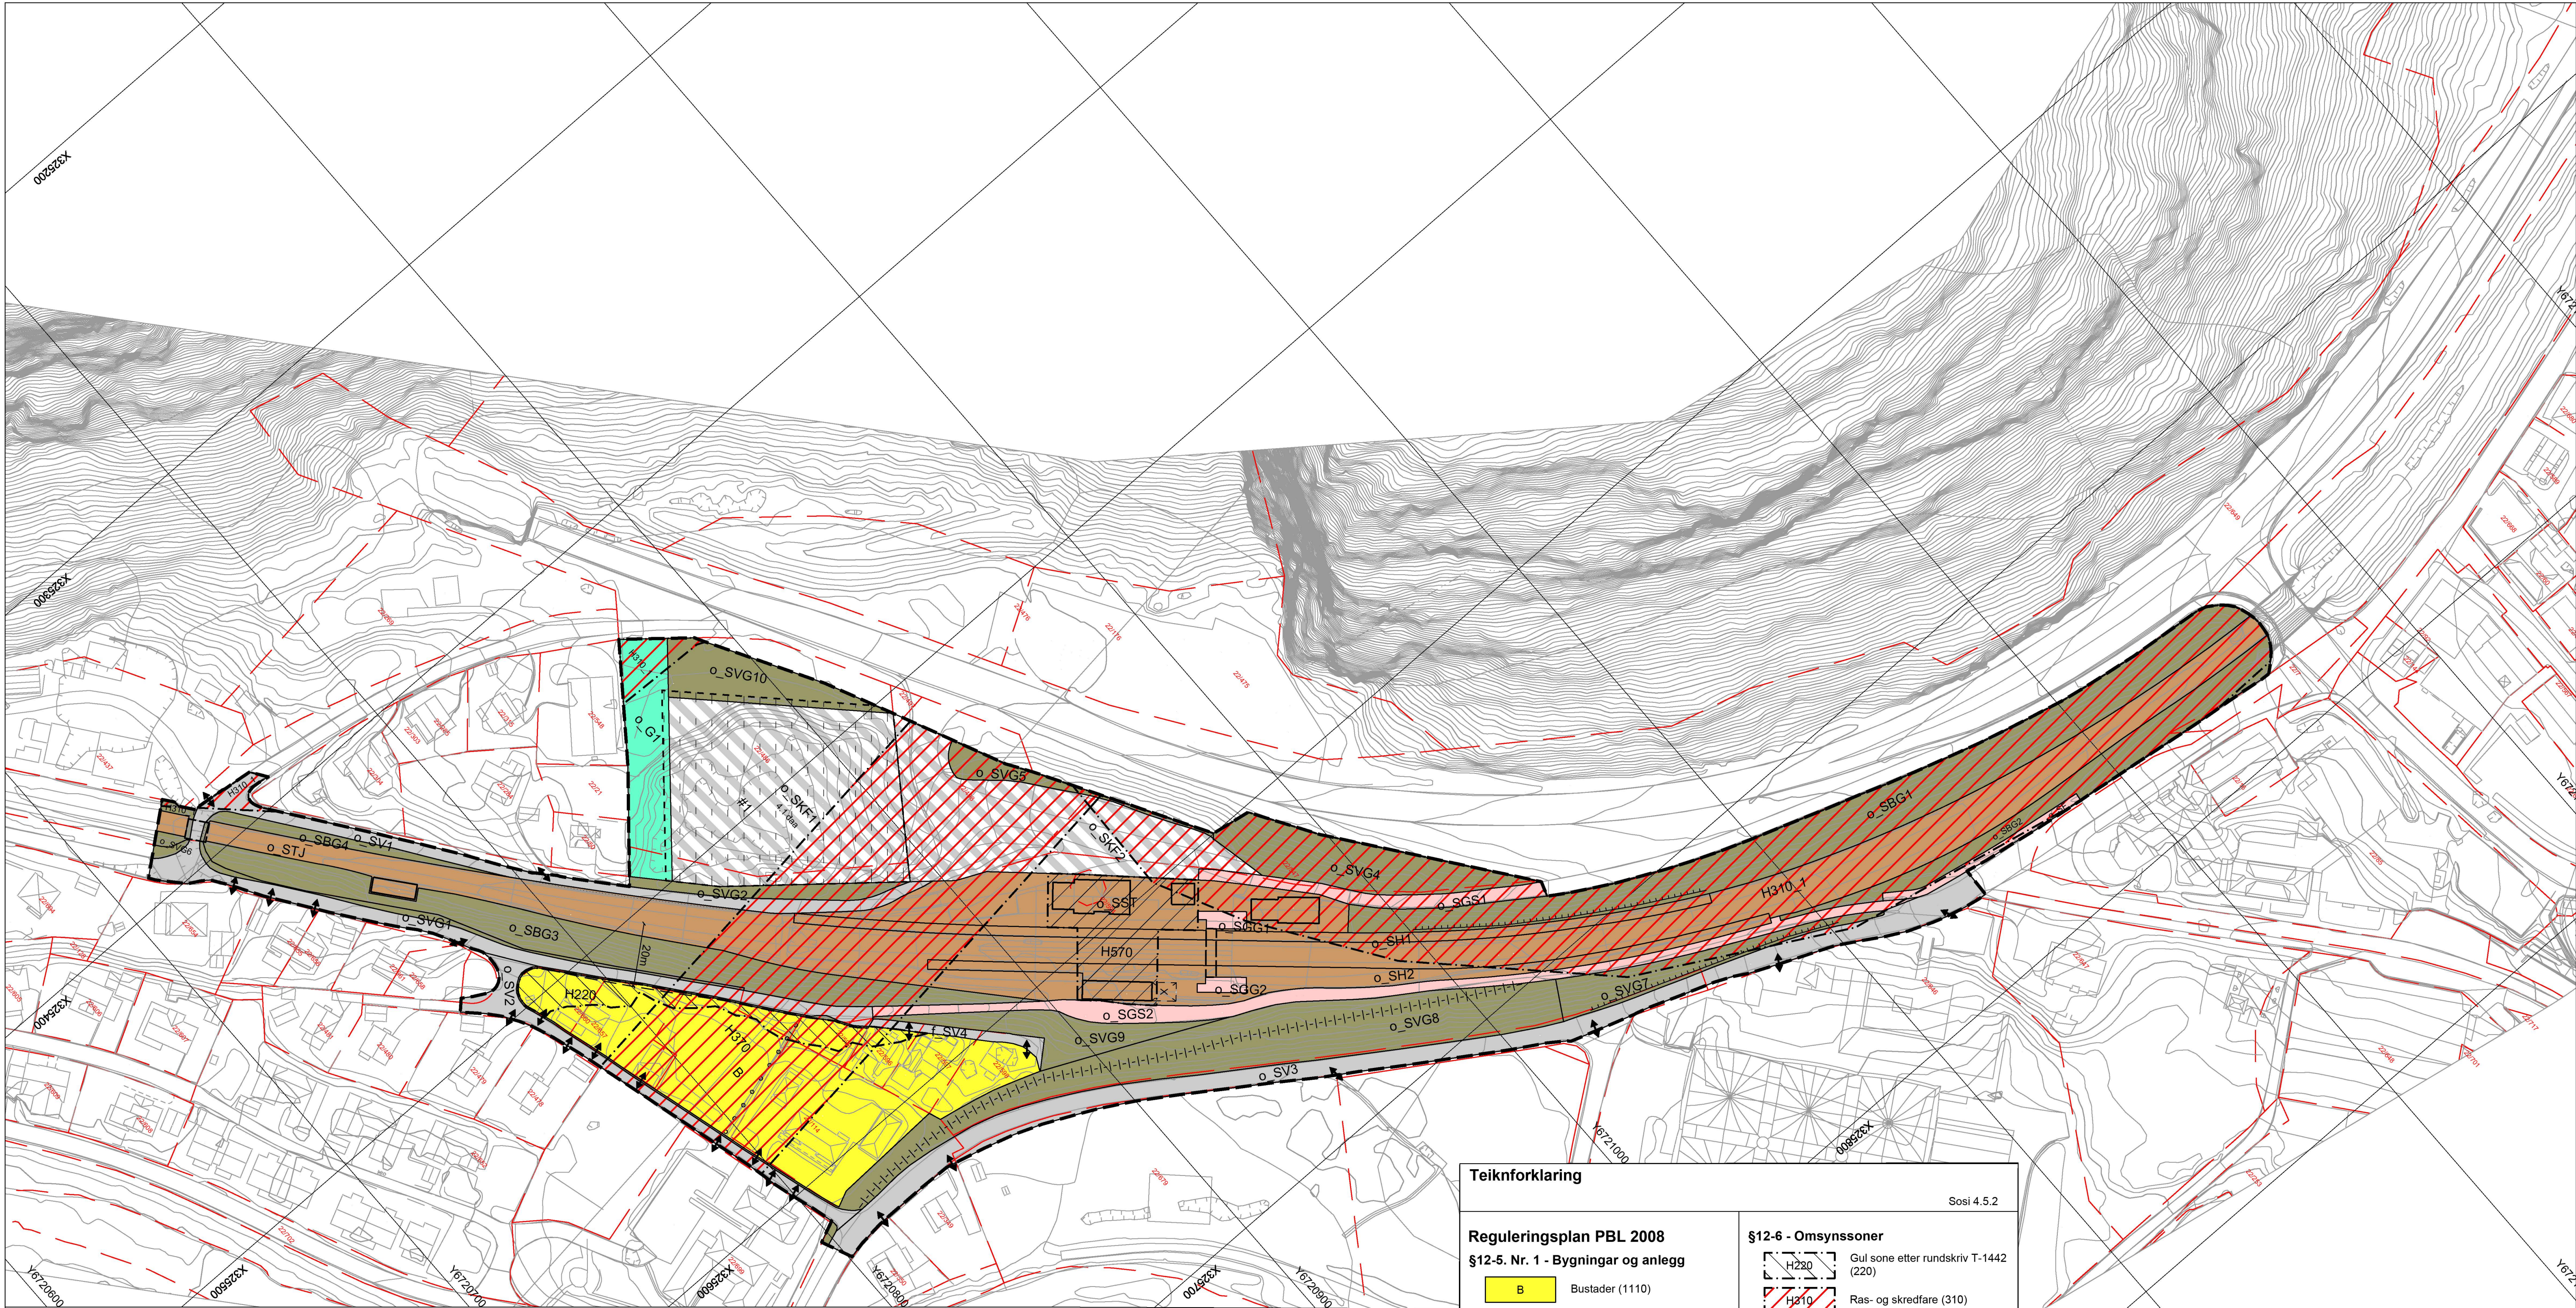

Vertikalnivå 3, over grunnen, eksisterende bru 1:1000



Vertikalnivå 3 bru over grunnen, ny overgangsbru 1:1000

Teiknforklaring

Sosi 4.5.2

Reguleringsplan PBL 2008

§12-5. Nr. 1 - Bygningar og anlegg

B Bustader (1110)

§12-5. Nr. 2 – Samferdselsanlegg og teknisk infrastruktur

SV Veg (2010)

SF Fortau (2012)

SGS Gang-/sykkelveg (2015)

SGG Gangveg/gangareal (2016)

SVG Annan veggrunn – grøntareal (2019)

STJ Trase for jernbane (2021)

SST Stasjons-/terminalbygg (2024)

SH Haldeplass/plattform (2025)

SBG Annan banegrunn – grøntareal (2029)

SKF Kombinerte formål for samferdselsanlegg og/eller tekniske infrastrukturtrasear (2800)

§12-5. Nr. 3 – Grøntstruktur

G Grøntstruktur (3001)

§12-6 - Omsynssoner

H220 Gul sone etter rundskriv T-1442 (220)

H310 Ras- og skredfare (310)

H370 Høgspenningsanlegg (inkl. høgspenkekablar) (370)

H570 Bevaring kulturmiljø (570)

§12-7 - Bestemmelseområder

Midlertidig bygge- og anleggsområde

Linjesymbol

RpGrense

RpFormålGrense

Byggegrense (1211)

Bebyggelse som inngår i planen (1214)

Bebyggelse som forutsettes fjernet (1215)

Regulert støttemur (1228)

Bru (1252)

Måle og avstandslinje (1259)

RpStøygrense

RpFareGrense

RpAngittHensynGrense

PblMidlByggAnleggGrense

Punktsymboler

Avkjørsel - både inn og utkjøring (1242)

illustrert sti

illustrert gml. jernbanespor

Vertikalnivå 2 på grunnen 1:1000

Kartopplysninger

Kjelde for basiskart: FKB
Dato for basiskart: 03.01.18
Koordinatsystem: UTM sone 32 basert på EUREF89/WGS84
Høgdegrunnlag: NN2000

Ekvidistanse 1 m
Kartmålestokk: 1:1000 (A1)



Detaljregulering
Dataljreguleringsplan for Dale stasjon
Med tilhørende føresegner

Arcalplan-ID:
1251_201801

Forslagstillar:
BaneNor

SAKSHANDSAMING ETTER PLAN- OG BYGNINGSLOVA

Dato	Revisjon
Dato	Revisjon
Dato	Revisjon

Kommunestyret sitt vedtak

Ny 2. gongs handsaming

Offentleg ettersyn frå

2. gongs handsaming

Offentleg ettersyn frå

1. gongs handsaming

Kunngjering av oppstart av planarbeid

Oppstartsmøte

PLANEN ER UTARBEIDDD AV: Multiconsult

TEGNNR. DATO SIGN.
10201463 02.05.2019

Det stadfestas at planen er i samsvar med kommunestyret sitt vedtak

Date Planert