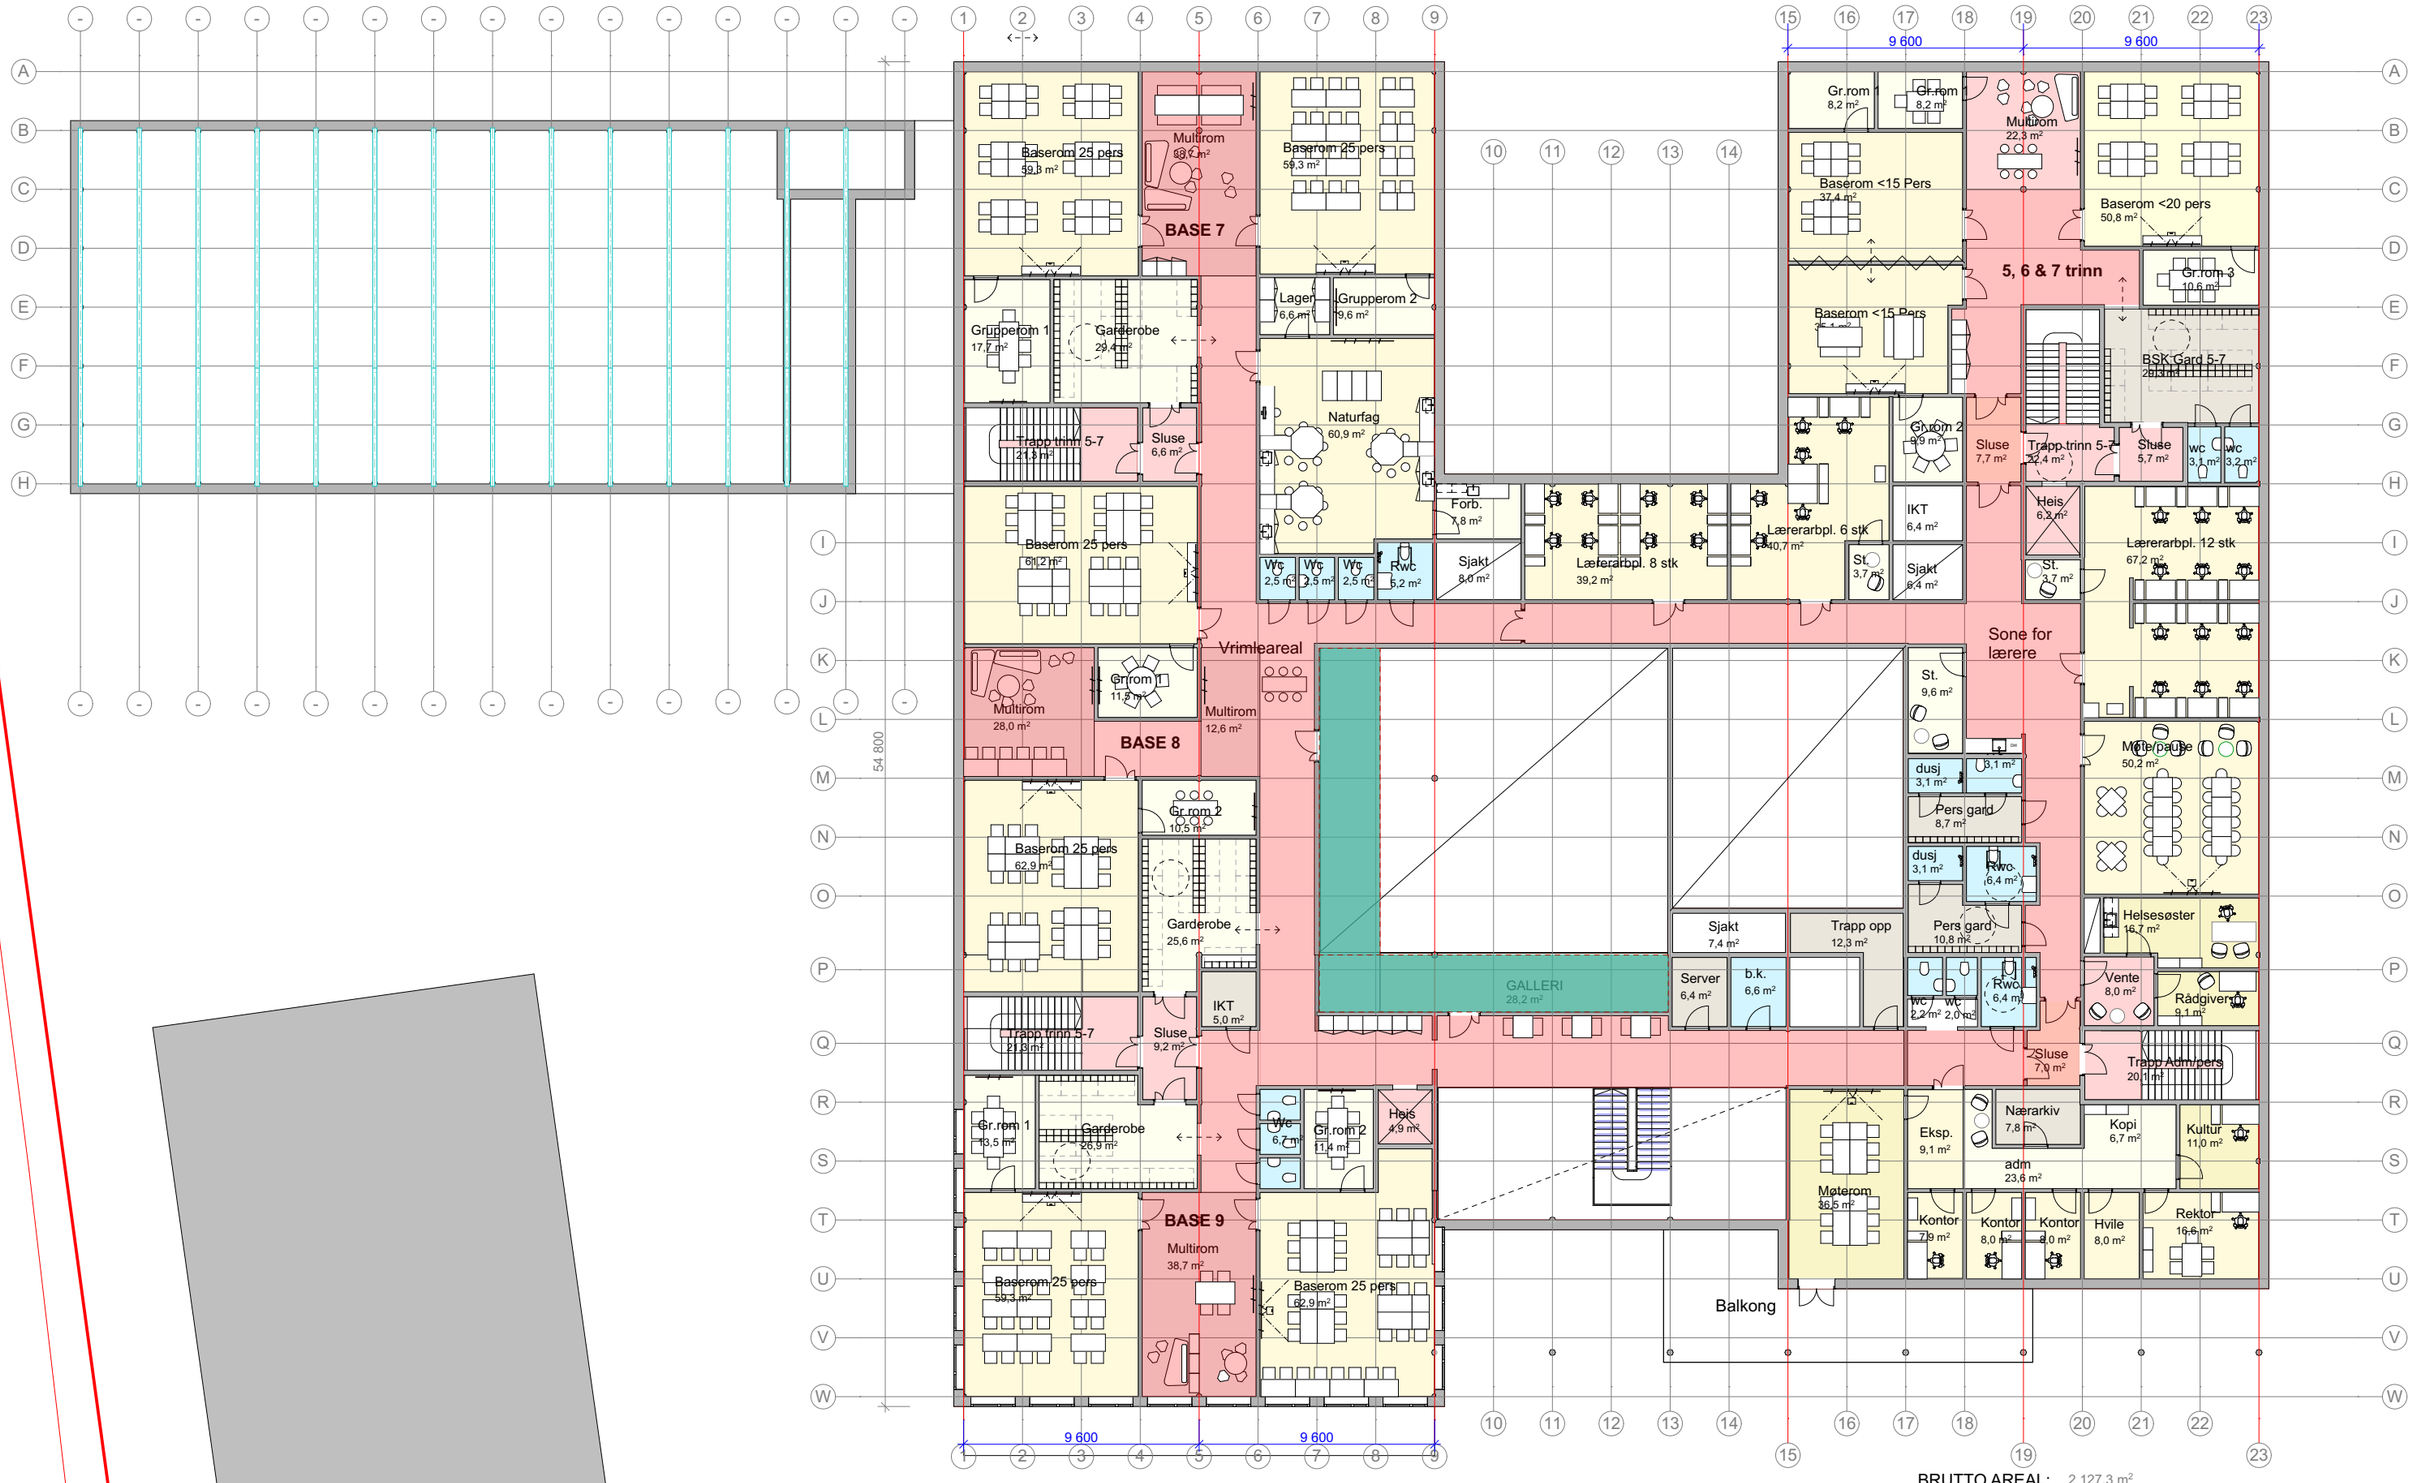

BRUTTO AREAL: 2 127,3 m²

NETTO AREAL:

SKISSEFASE

DALE BU - PLAN 2

1:250 17.11.2017

RAMBØLL