


G:\010201\020104\63_01\02 Arbeidsområde\dale\03 Plandata\07 Layoutfiler\LAY_0_Landskapsplan.dwg

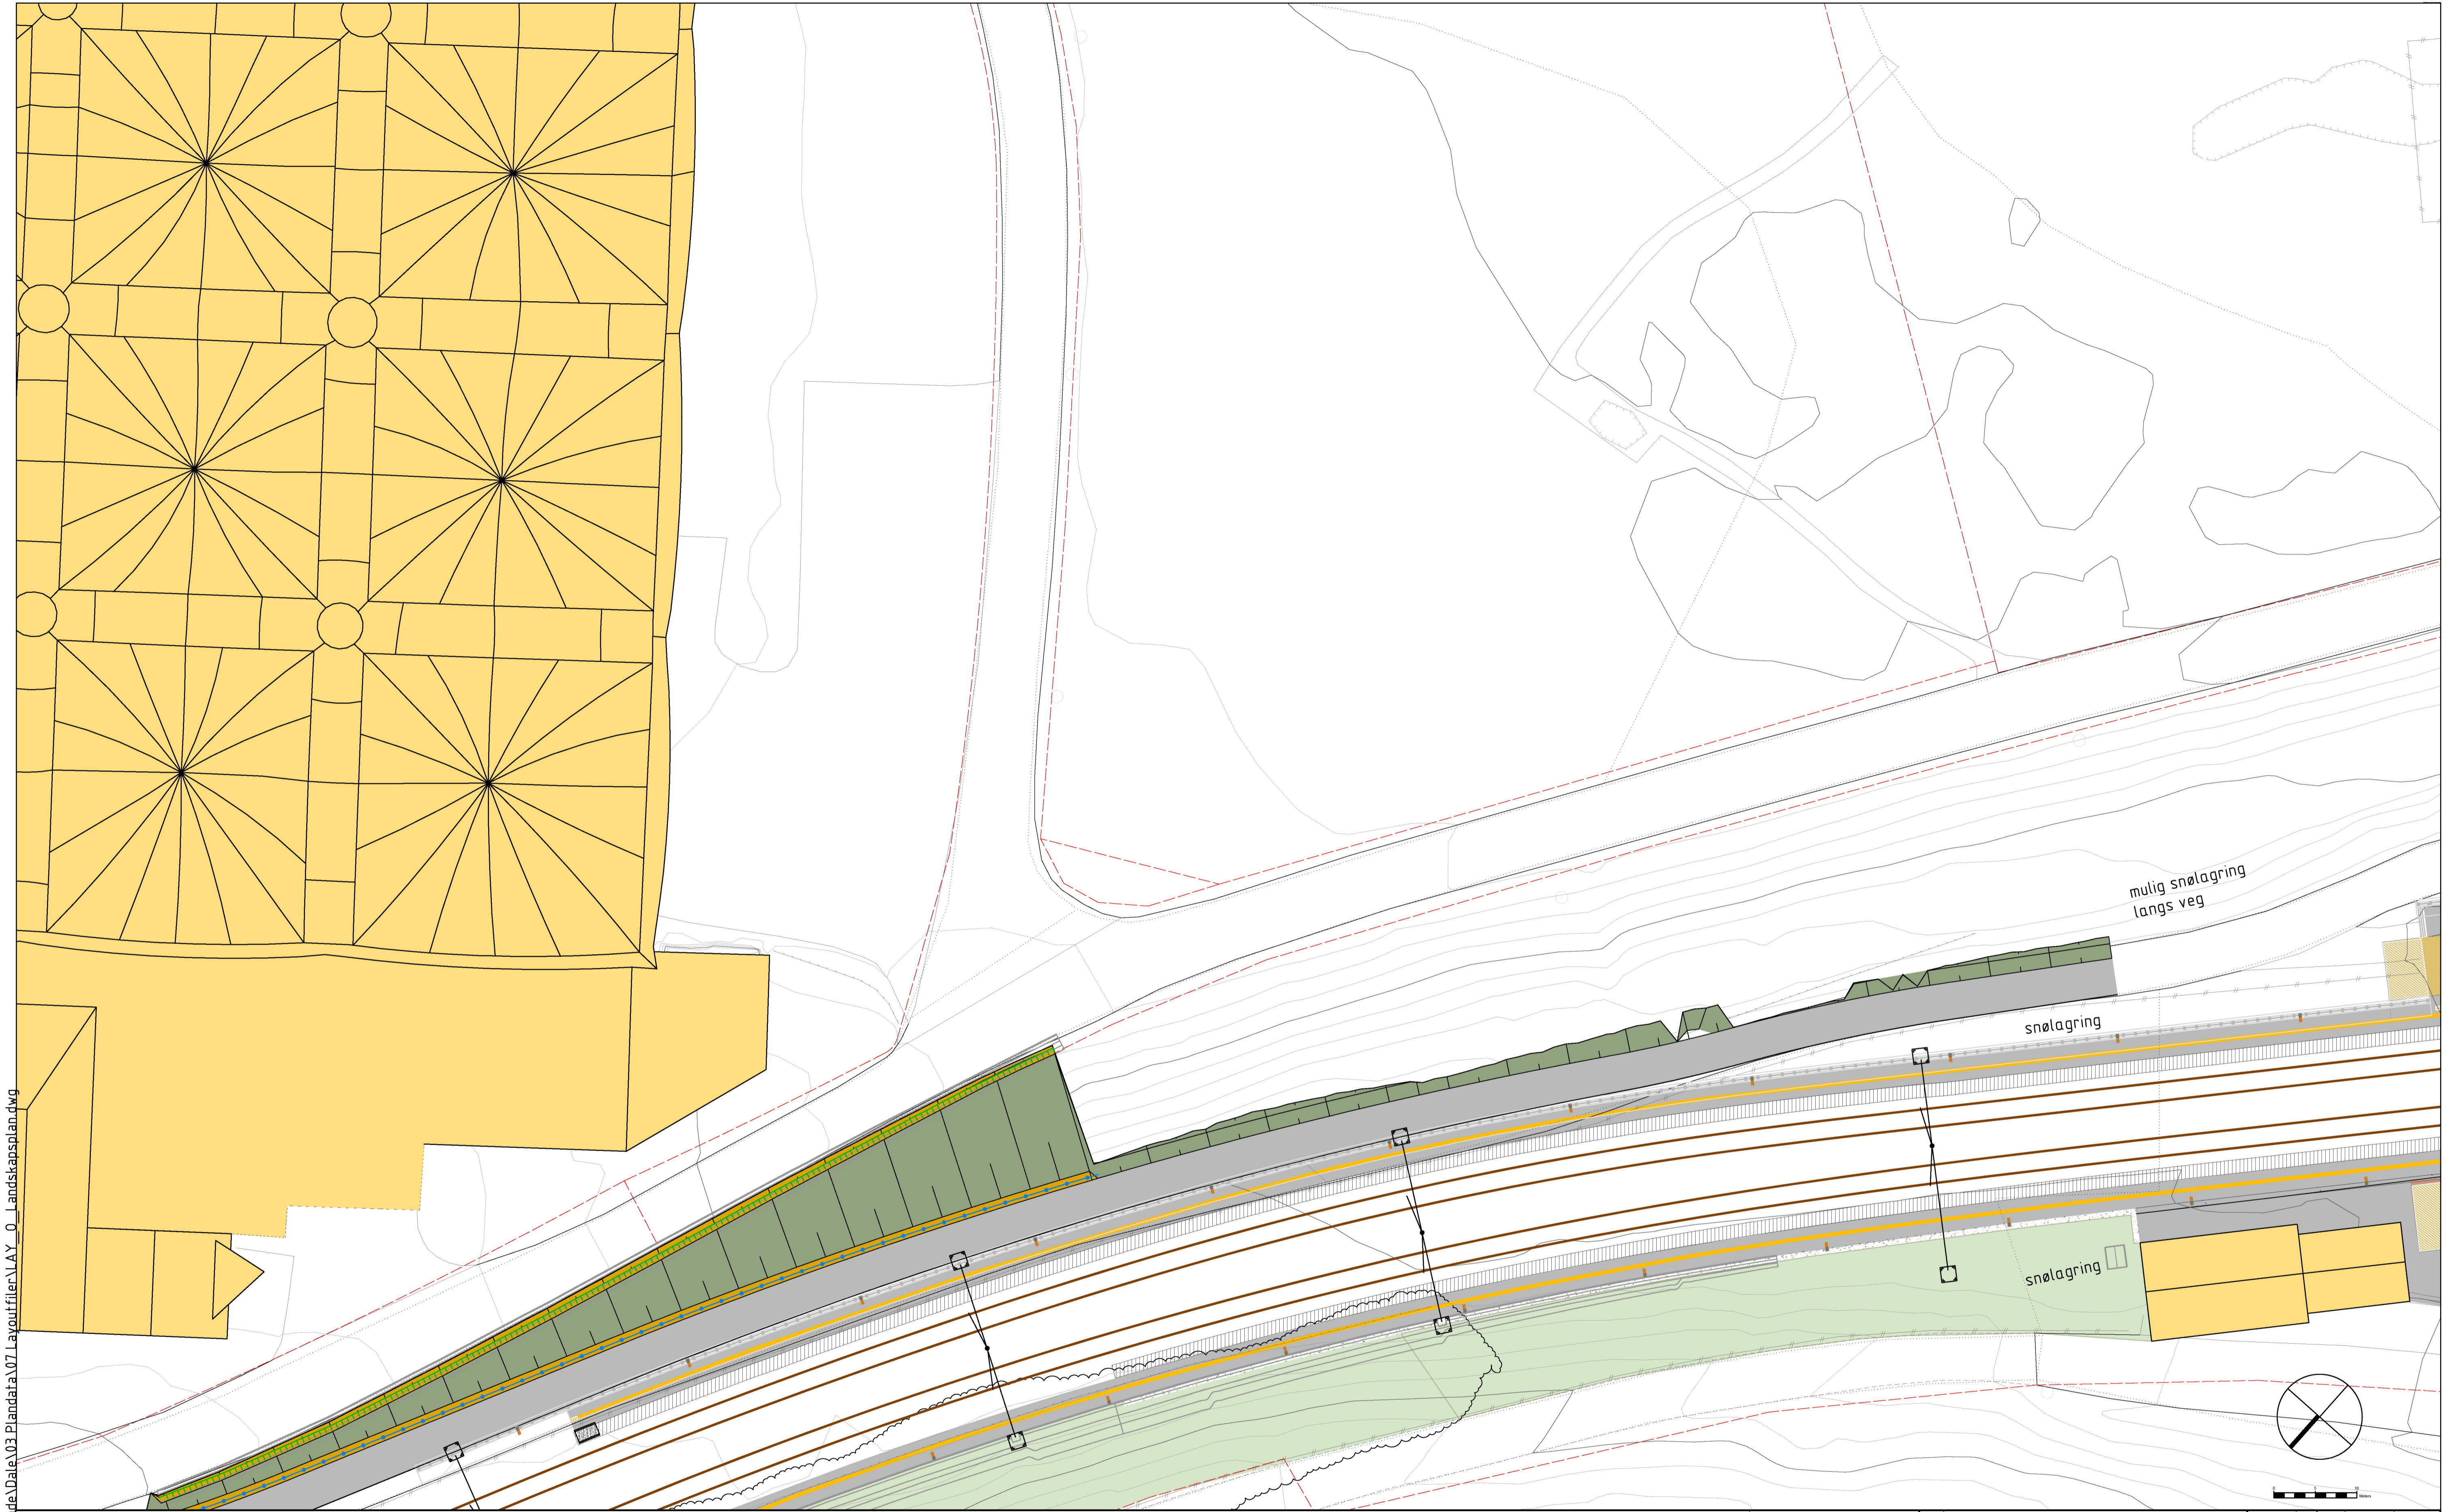

SYMBOL- OG TEGNFØRKLARINGER:

Planteliste

Busker	Norsk navn	Avstand	Antall
1 Pieris "Forest Flame"	Pieris	0.8m	10
2 Rosa "The Fairy"	Rosa, markdekkende	0.5m	12
Løk	Pinselinjer	0.1	200
7 Narcissus Poeticus 'Actaea'			

	Smågatestein
	Rekkverk/håndlist
	Kantsstein
	Renne av pukk/grus
	Hellegang, granitt
	Aco-drain
	Ledelinje

	Plantekum
	Tre, nytt
	Busker, nye
	Planterabatt, ny
	Tre, eksisterende
	Busker, eksisterende

MERKNADER / BESTEMMELSER :

	Plattformelement
	Eiendomsgrense
	Tilsåing skråning
	Plen
	Asfalt, gangveg og plattform
	Asfalt, eksisterende

	Skifer
	Benk
	Fotskraperist
	Eksisterende bygning
	Bygning som skal rives
	Trapphus

HENVISNINGER :

Kartkilde: Norge digitalt
 Koordinatsystem:
 Horisontalt: EUREF89/NTM -sone 10
 Vertikalt: NN2000

<input checked="" type="checkbox"/>	Akseptert
<input type="checkbox"/>	Akseptert med kommentar
<input type="checkbox"/>	Ikke akseptert / kommenter revider og send inn på nytt
<input type="checkbox"/>	Kun for informasjon
Sign:	<i>Catherine Heller</i>
	Digitalt signert av Catherine Heller Dato: 2019.02.25 13:16:36 +0100

03A	Innarbeidet kommentar	22.02.2019	ÅMI	RLH	GURM
02A	Innarbeidet ERTMS-tilpassning	01.02.2019	ÅMI	RLH	GURM
00A	Første utgivelse detaljplan	08.11.2018	RLH/LH	ÅMI	GURM
Rev.	Revisjonen gjelder				
Bergensbanen, Dale		Målestokk (A3)	1:250	Fase	10201463-01
2330 (Voss) -Dale		Oppdr. nr.		ÅMI	GURM
Landskapsplan med ledelinjer og møblering		Prosjekt	Multiconsult		
		Prod.tegner			
		Erstatning for			
		Erstattet av			
Prosjekt: 971049 - Plattformforlengelser Vossebanen		Tegningsnummer:	MIP-00-0-00032	Rev.:	03A
Parsell: 00 Generelt		Tegningsnummer:		Rev.:	
BANE NOR					