


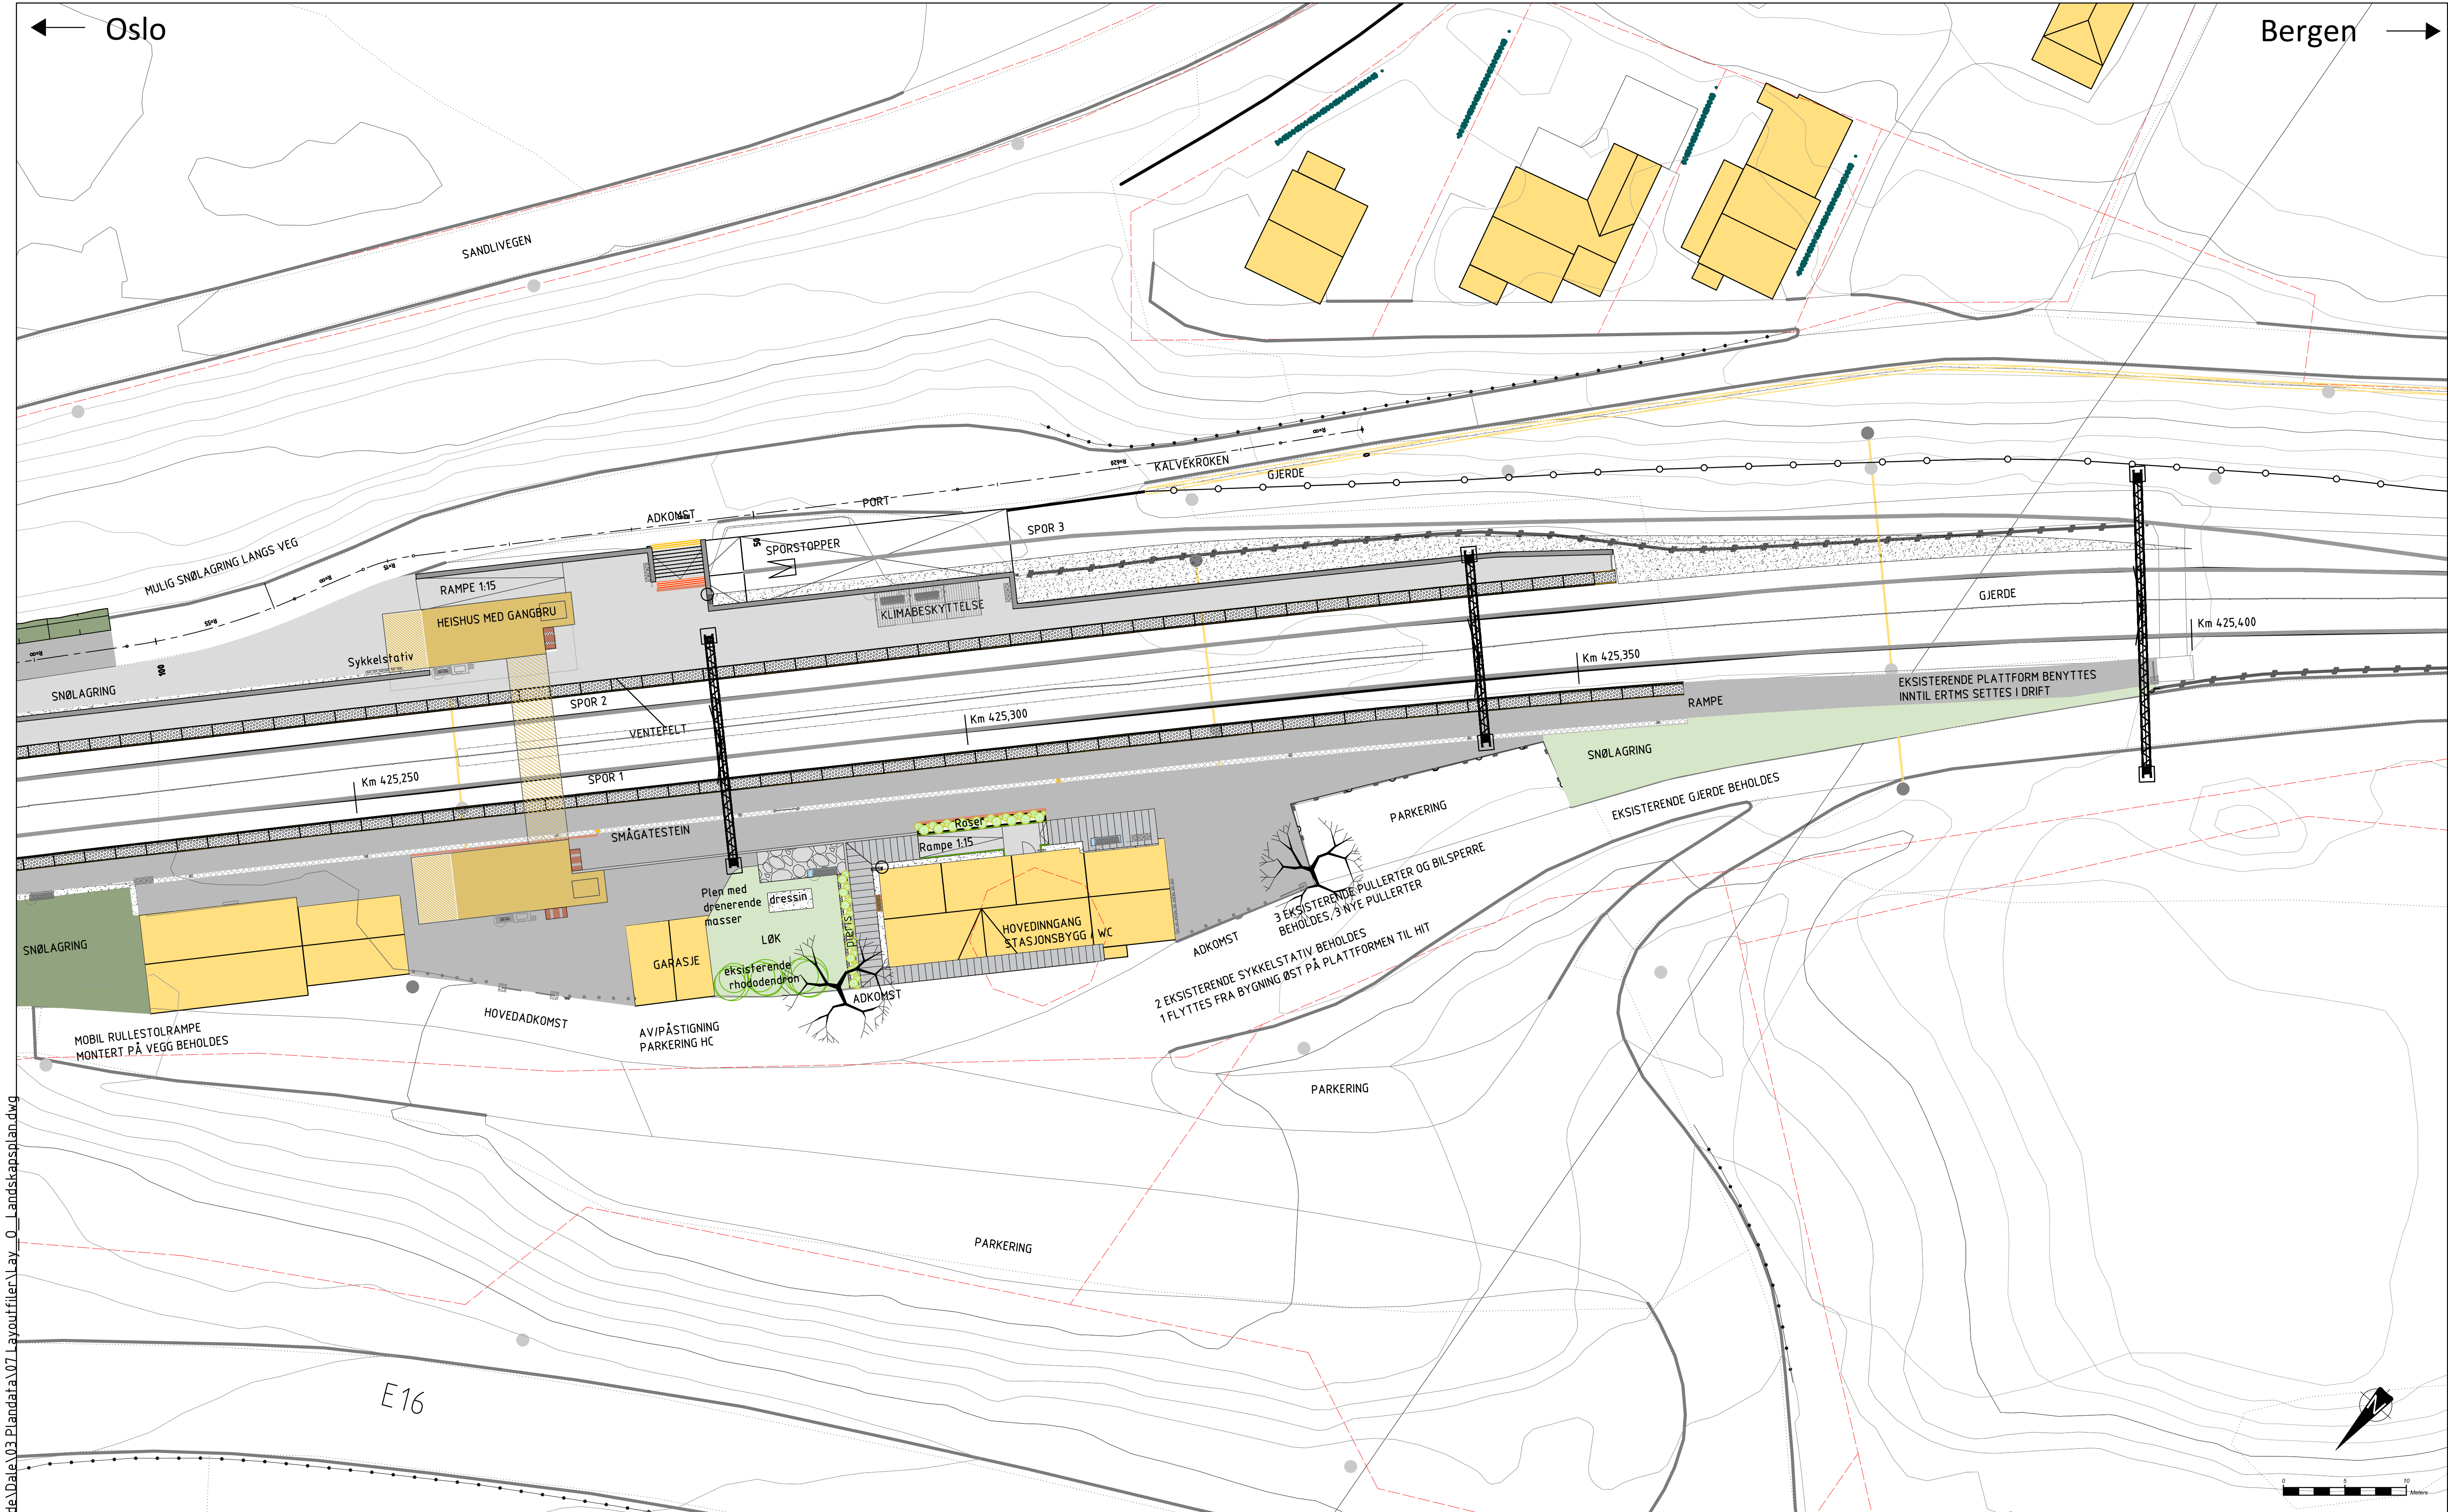

SYMBOL – OG TEGNFØRKLARINGER:

Planteliste			
Busker	Norsk navn	Avstand	Anfall
1 Pieris 'Forest Flame'	Pieris	0.8m	10
2 Rosa "The Fairy"	Rose, markdekkende	0.5m	12
Løk	Pinselinjer	0.1	200
7 Narcissus Poeticus 'Actaea'			

	Smågatestein		Plantekum
	Rekkverk/håndlist		Tre, nytt
	Kantstein		Busker, nye
	Renne av pukk/grus		Planterabatt, ny
	Hellegang, granitt		Tre, eksisterende
	Aco-drain		Busker, eksisterende
	Ledelinje		

MERKNADER / BESTEMMELSER :

	Miljøstasjon		Eiendomsgrense
	Plattformelement		Skifer
	Støttemur		Benk
	Tilsåing skråning		Fotskraperist
	Plen		Eksisterende bygning
	Asfalt, gangveg og plattform		Bygning som skal rives
	Asfalt kjørebane		Trappehus

HENVISNINGER :

Kartkilde: Norge digitalt
Koordinatsystem:
Horisontalt: EUREF89/NTM –sone 10
Vertikalt: NN2000

☐ Akseptert
☐ Akseptert med kommentarer
☐ Ikke akseptert / kommentarer revider og send inn på nytt
☐ Kun for informasjon
Sign:

03B Konkurransegrunnlag	15.09.2020	HBH	RLH	GURM
02A Innarbeidet ERTMS-tilpassing	01.02.2019	ÅMI	RLH	GURM
00A Første utgivelse detaljplan	08.11.2018	RLH/LH	ÅMI	GURM
Rev	Revisjonen gjelder	Dato	Tegnet av	Kontrollert av
Bergensbanen, Dale		Målestokk (A1)	Fase	
2330 (Voss) -Dale		1:250	Oppdr. nr.	10217504-01
Landskapsplan		Fånam		
		Prod/tegn:		
		Erstatning for		
		Erstattet av		
Prosjekt: 60032610 - Plattformforlengelser Dale og Evanger		Tegningsnummer:		Rev:
Parsell: 00 Generelt		MIP-00-0-00033		03B
BANE NOR		Tegningsnummer:		Rev: