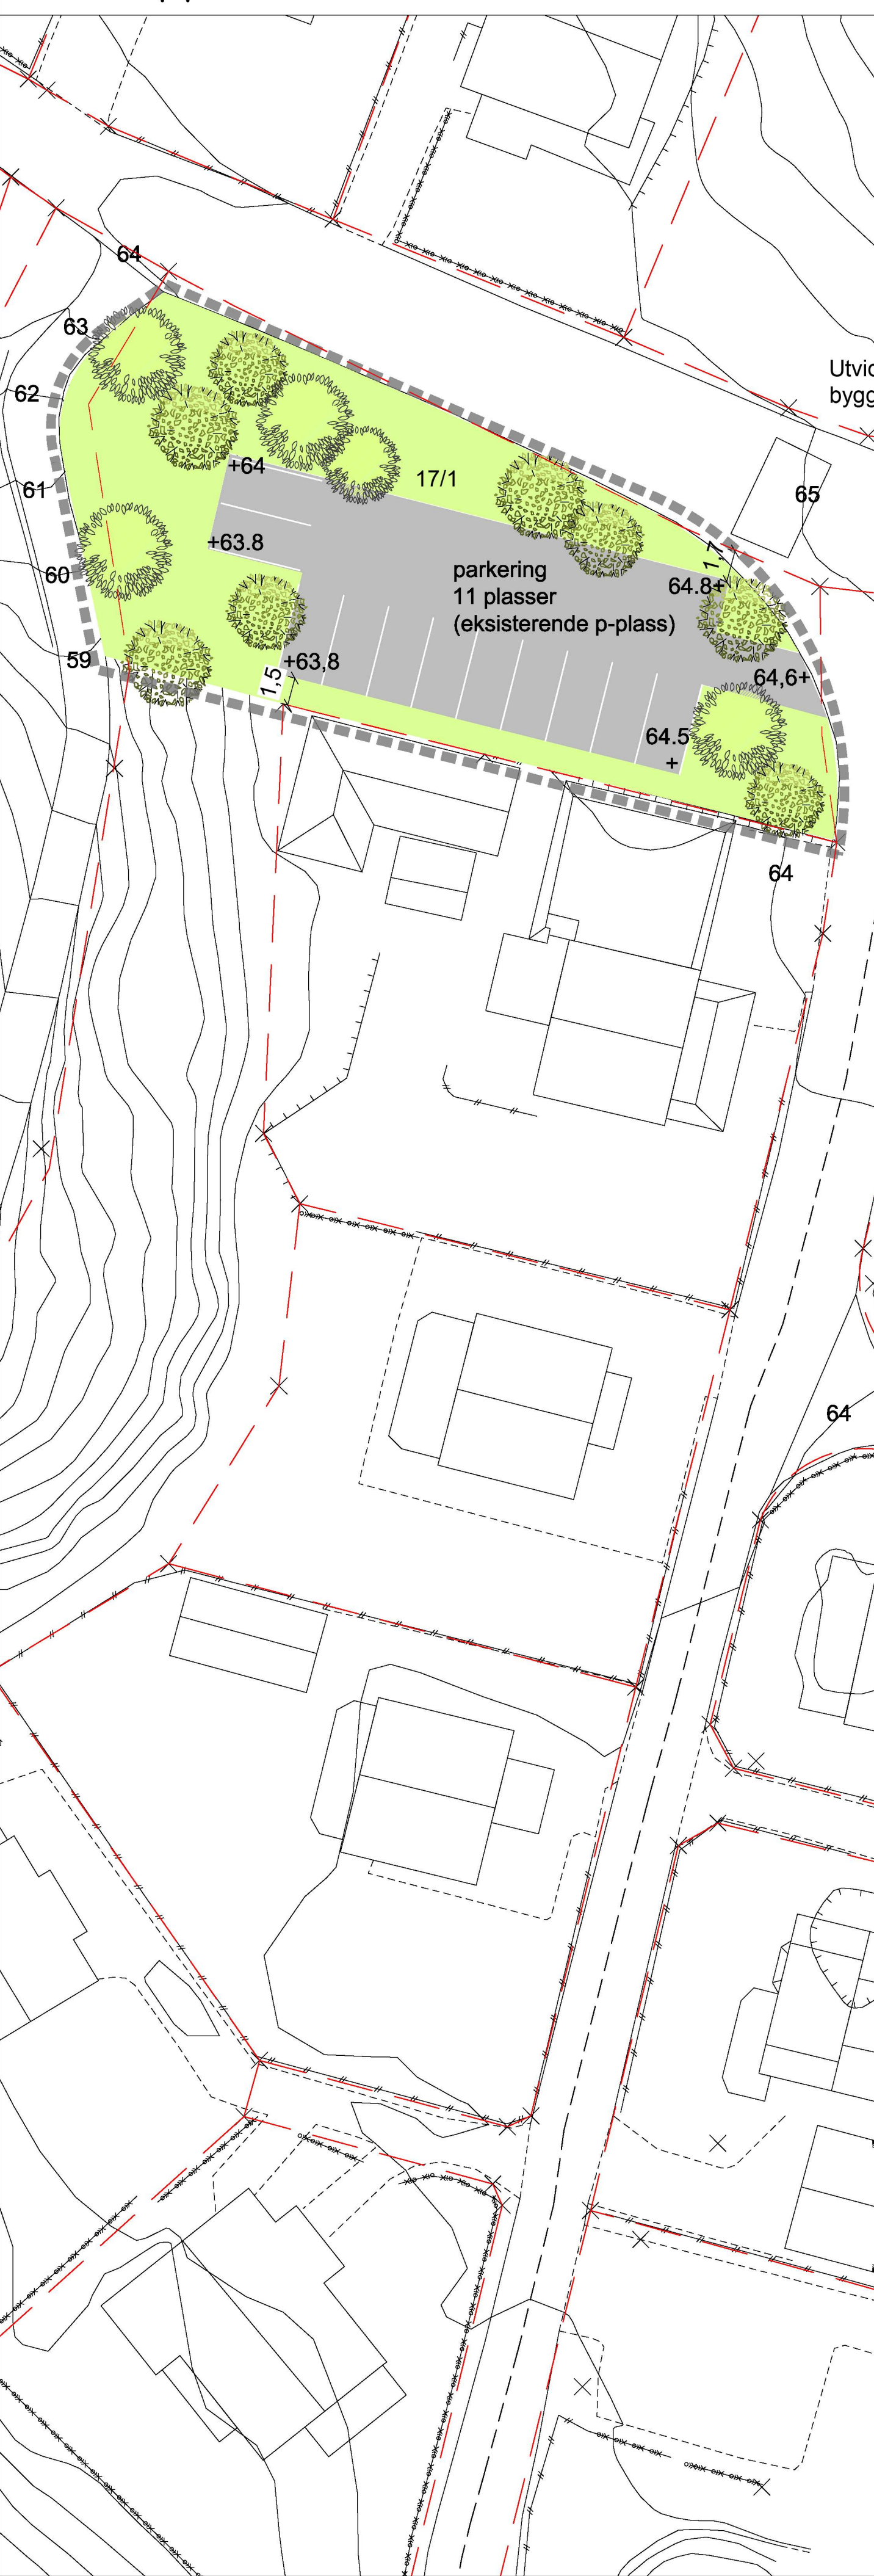


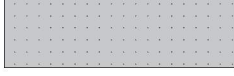
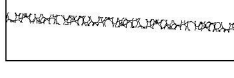
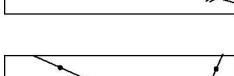
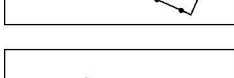
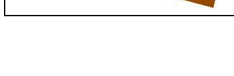
delområde p-plass nordvest



TEGNFORKLARING

- | | |
|--|-----------------------------------|
|  | entrepresigrense |
|  | eiendomsgrense |
|  | terrenghøyder og nye -koter |
|  | eksisterende bygg |
|  | nytt bygg |
|  | bygg over terreng |
|  | innganger |
|  | eks tre |
|  | nye trær |
|  | gress |
|  | busker, stauder og klatreplanter |
|  | asfalt kjøresone |
|  | asfalt gangsone |
|  | dekke av kjørestærke betongheller |

Tegningsnummer	Revisjon
L-10-00-00	E01

- | | |
|---|---------------------------------|
|  | dekke av granitt |
|  | singelrenne |
|  | terrengstøttemur naturstein |
|  | kant granitt |
|  | møblering oppholdsplasser |
|  | stativ sykkelparkering |
|  | gjerde |
|  | håndlist |
|  | taktil og visuell merking trapp |

E01	2021-03-09	Rammesøknad	Emsand	Kamon	Kamon
Rev	Dato	Beskrivelse	Utarbeidet	Fagkontroll	Godkjent
Dette dokumentet er utarbeidet av Norconsult AS som del av det oppdraget som fremgår nedenfor. Opphavretten tilhører Norconsult AS. Dokumentet må bare benyttes til det formål som oppdragsavtalen beskriver, og må ikke kopieres eller gjøres tilgjengelig på annen måte eller i større utstrekning formløst tilser.					

Vaksdal kommune

Omsorgsbygg Vaksdal SITUASJONSPLAN

Norconsult 	Oppdragsnummer 5177504	Tegningsnummer L-10-00-00	Revisjon E01
--	---------------------------	------------------------------	-----------------