


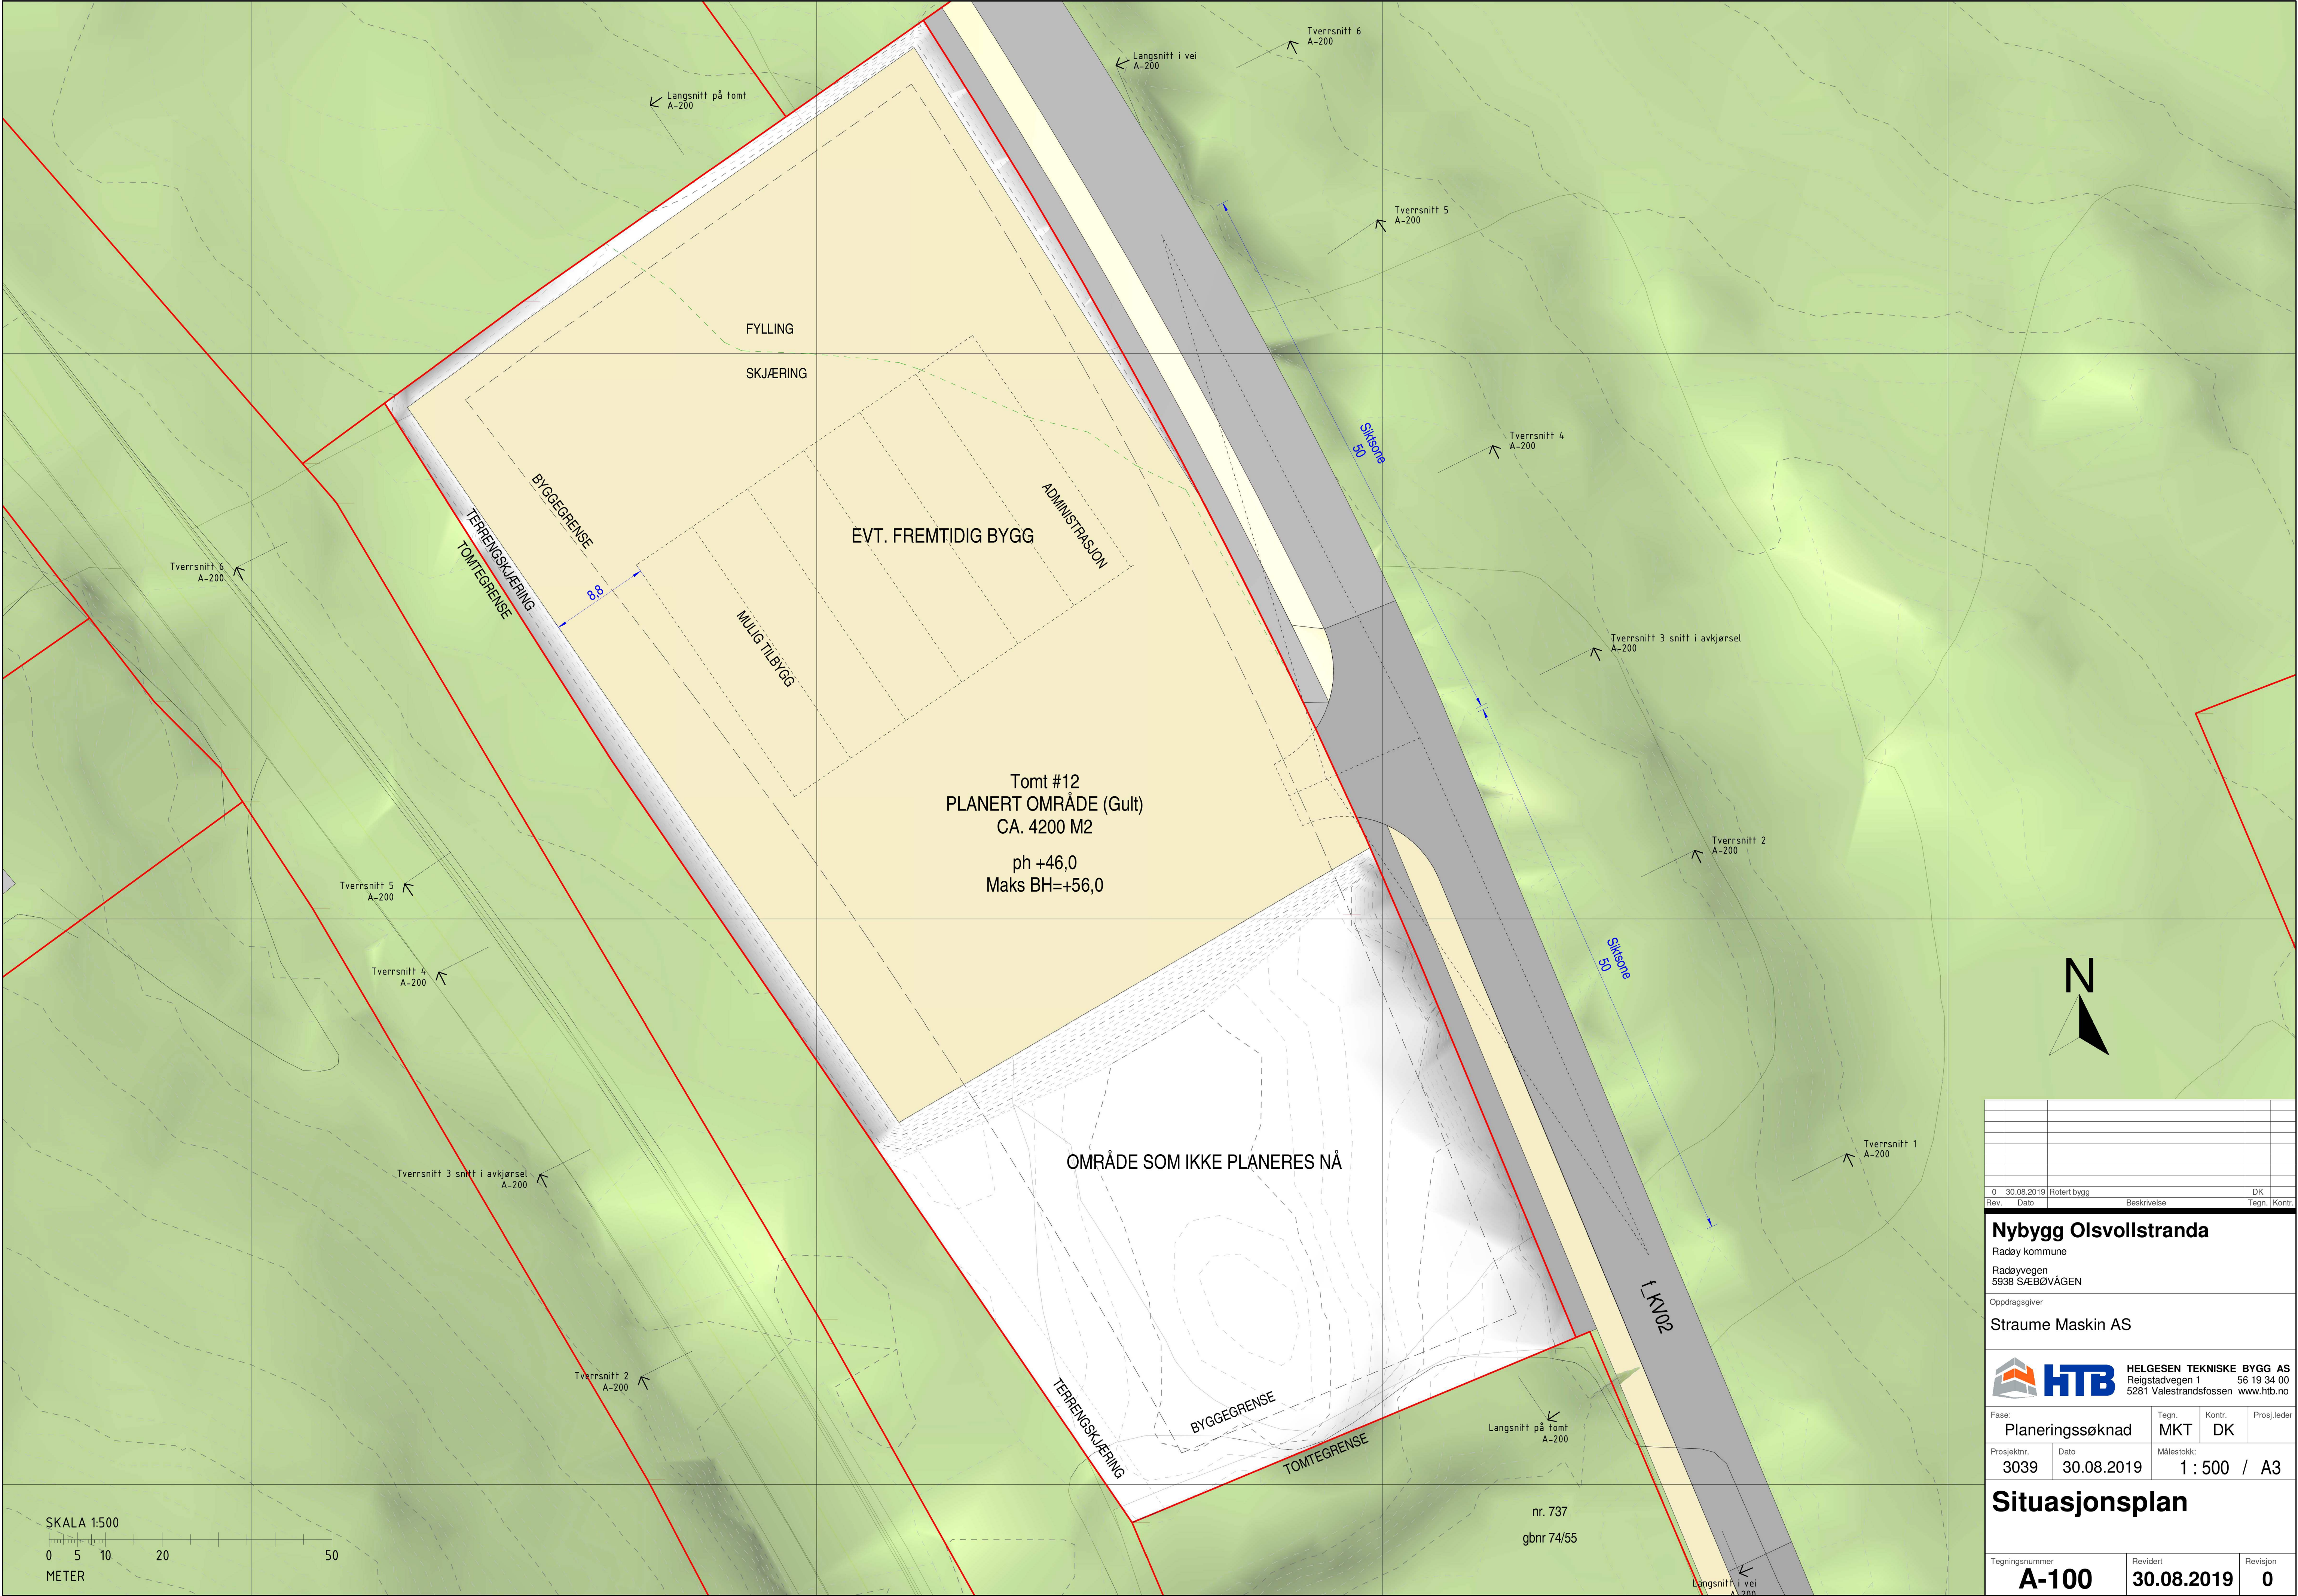

|      |            |             |              |
|------|------------|-------------|--------------|
| 0    | 30.08.2019 | Rotert bygg | DK           |
| Rev. | Dato       | Beskrivelse | Tegn. Kontr. |

**Nybygg Olsvollstranda**  
Radøy kommune  
Radøyvegen  
5938 SÆBOVÅGEN  
Oppdragsgiver  
**Straume Maskin AS**

**HTB** HELGESEN TEKNISKE BYGG AS  
Reigstadvegen 1 56 19 34 00  
5281 Valestrandfossen www.htb.no

|                  |       |        |             |
|------------------|-------|--------|-------------|
| Fase:            | Tegn. | Kontr. | Prosj.leder |
| Planeringssøknad | MKT   | DK     |             |

|             |            |              |
|-------------|------------|--------------|
| Prosjektnr. | Dato       | Målestokk:   |
| 3039        | 30.08.2019 | 1 : 500 / A3 |

**Situasjonsplan**

|                |            |          |
|----------------|------------|----------|
| Tegningsnummer | Revidert   | Revisjon |
| <b>A-100</b>   | 30.08.2019 | 0        |