

Fra: Simon Noel <simon@byggmesterhitland.no>
Sendt: onsdag 18. desember 2019 09:22
Til: Egil J. Gripsgård; Larissa Dahl
Kopi: Patrick Schuppenhauer; Daniel Bernal
Emne: SV: sak 19/1157 manglar i søknad om igangsettingstillatelse GBNR 23/1 - grunnarbeid og utvendig VA -anleggsarbeid
Vedlegg: H1-RevC- Oversikt VA.pdf; H10-midl-VA.pdf

Hei..

Viser til telefonsamtale vedrørende midlertidig vann og avløp ved utbygging av Nye Danielsen Ungdomsskole og sender oppsummering som avtalt. Vedlagt finner dere også revidert VA- plan (H1).

Ved gravemelding ble det påvist høyspentledning i Holtermandsvegen, revidert VA- plan unngår kryssing av denne.

Det er noe usikkerhet ved høyder på eksisterende spillvannsledning som medfører usikkerhet ved fall på midlertidig spillvannsledning. Dette er forhold som blir tydeligere ved graving og som evt. må løses med pumpekum. Her vil vi vurdere om dagens pumpe ved Danielsen skole er tilstrekkelig for den midlertidige løsningen eller om det er behov for ytterligere pumper. Vennligst se midlertidig VA-plan (H10).

Omlegging gjøres etter avtale med berørte naboer (Danielsen skole, Frekhaug Indremisjon, Leiketun Barnehage) og etter varsel til Meland Kommune v/ Egil Gripsgard. Meland Kommune sørger for stengning av vann ved mottatt varsel.

Tiltak ved midlertidig omlegging vil medfører kort «nede tid» (under 8 timer) og vil ha minimale konsekvenser for brukere.

Reviderte planer for overvann sendes på et senere tidspunkt etter avtale med Meland Kommune v/ Daniel Bernal. Bernal bekrefter at overvann ikke forhindrer søknad om IG.

Med vennlig hilsen



Simon A. Noel

_____ Faglig- / KS- / HMS-leder _____
mailto: simon@byggmesterhitland.no
<http://www.byggmesterhitland.no>
Midtunheia 2, 5224 Nesttun
Tlf: 55 59 14 44 Mob: 982 11 892

Fra: Patrick Schuppenhauer <patrick@tyark.no>
Sendt: tirsdag 17. desember 2019 13.35
Til: Simon Noel <simon@byggmesterhitland.no>
Emne: VS: sak 19/1157 manglar i søknad om igangsettingstillatelse GBNR 23/1 - grunnarbeid og utvendig VA -anleggsarbeid
Viktighet: Høy

Les kommentar + spørsmål fra kommunen til oversendt løsning.[egil](#)

Mvh
PATRICK
SCHUPPENHAUER



tyark.no
93 80 63 99
patrick@tyark.no

Strandgaten 19
5013 Bergen

Fra: Daniel Bernal <Daniel.Bernal@meland.kommune.no>

Sendt: 17. desember 2019 11:12

Til: Patrick Schuppenhauer <patrick@tyark.no>

Kopi: Harry Finseth <Harry.Finseth@meland.kommune.no>; Egil J. Gripsgård <Egil.Gripsgard@meland.kommune.no>; Marianne Aadland Sandvik <marianne.sandvik@meland.kommune.no>; Bjørnar Gilje <blg@novaform.no>

Emne: VS: sak 19/1157 manglar i søknad om igangsettingstillatelse GBNR 23/1 - grunnarbeid og utvendig VA -anleggsarbeid

Viktighet: Høy

Hei,

Bjørnar du er med på mailen te orientering.

Kommunen har noen kommentarer til oversendt løsning.

Her er våre kommentarer og spørsmål:

- Kunne vi fått overvannsberegningen som forespurt?

Overvassleidningar/overvassanlegg skal dimensjonert etter nærare avtale med VA-ansvarlig i kommunen. Beregning av overvassmengder skal gjerast i samsvar med vedlegg B.6 retningslinjer for overvasshandtering

- Samt viser vi til VA-norm til planlagte flomvegar og at disse må vises:

Flomvegar skal planleggjast både på overordna plannivå og detaljert plannivå. Flomvegar må visast på aktuelle planar (til dømes reguleringsplanar og byggeplanar). For utsatte område kan flomsonekartlegging vere aktuelt.

- Tolker tegningene deres slik at det blir lagt opp til infiltrasjon.

Kan dere dokumentere at infiltrasjonen dere gjør i skoletomtent ikke vil forårsake skade på kommunalveg ved en flomsituasjon, og at massene er gode å drenere til?

Vedlagt er bilde frå NGU sine websider, og der er det dokumentert at området er «Lite egnet» til infiltrasjon..

Det er nok derfor VA rammeplan viser at overvann må ned til sjøen.

Overvannet må føres til andre side av vegen der vi skal legge ny OV kulvert.

Ser frem til at VA-normen blir fulgt.

Når det gjelder midlertidig vann og spillvann så ber vi om at dere kontakter Egil Gripsgård, og deretter utarbeider en epost med hva dere blir enige om.

918 70 157

Det skal holde for å få godkjenning.

Venleg helsing

Daniel Bernal

Prosjekt- og byggeleder

Bygg og kommunalteknisk

Sentralbord 56 17 10 00

daniel.bernal@meland.kommune.no



[Sjå brosjyren vår](#)

Fra: Marianne Aadland Sandvik

Sendt: mandag 16. desember 2019 14:54

Til: Harry Finseth; Daniel Bernal; Egil J. Gripsgård

Emne: VS: sak 19/1157 manglar i søknad om igangsettingstillatelse GBNR 23/1 - grunnarbeid og utvendig VA -anleggsarbeid

Viktighet: Høy

Hei

Kan de sjå på den mellombelse løysinga som blir presentert for Danielsen? Om det er noko vi kan godkjenne til det nye anlegget er klart?

Vh Marianne

Fra: Patrick Schuppenhauer [<mailto:patrick@tyark.no>]

Sendt: mandag 16. desember 2019 14:37

Til: Larissa Dahl; Marianne Aadland Sandvik

Kopi: Postmottak Meland; Simon Noel

Emne: SV: sak 19/1157 manglar i søknad om igangsettingstillatelse GBNR 23/1 - grunnarbeid og utvendig VA -anleggsarbeid

Viktighet: Høy

Hei!

Vedlagt sender vi etterspurt dokumentasjon:

1. revidert VA-situasjonsplan **H1-RevB- Oversikt VA** og plan som viser midlertidig løsning **H1-REvB- Oversikt MIDLERTIDIG VA**; samordning VA planer
2. søknad om tilkobling til kommunalt vann og avløp av rørlegger
3. plan for overskuddsmasser

Mvh
PATRICK
SCHUPPENHAUER



tyark.no

93 80 63 99

patrick@tyark.no

Strandgaten 19
5013 Bergen

Fra: Larissa Dahl <larissa.dahl@meland.kommune.no>

Sendt: 11. desember 2019 14:28

Til: Patrick Schuppenhauer <patrick@tyark.no>

Kopi: asle.ystebo@danielsen-skoler.no

Emne: sak 19/1157 manglar i søknad om igangsettingstillatelse GBNR 23/1 - grunnarbeid og utvendig VA -anleggsarbeid

Hei!

Ser at det er satt følgende krav i rammeløyve av 30.08.19:

Rammeløyve blir gitt på følgjande vilkår:

- *Før det blir gitt igangsettingsløyve må det liggje føre godkjend søknad om løyve til tilkopling til kommunalt VA-anlegg.*
 - *Før det kan gis løyve til igangsetting må detaljert VA-plan leggjast fram og godkjennast av kommunen.*
 - *Plan for handtering av overskotsmassar skal leggjast fram for Meland kommune seinast samstundes med søknad om løyve til igangsetting.*
 - *Før det kan gis løyve til igangsetting må tekniske planar for opparbeiding av offentleg vegareal godkjennast av offentleg vegmynde.*
 - *Før det kan gis løyve til igangsetting må det inngås avtale med kommunen om utbygging av tekniske anlegg.*
 - *Før det kan gis løyve til igangsetting må plan for handtering av overskotsmassar leggjast fram.*
-
- *Før det kan gis løyve til igangsetting må det leggjast fram vedtak med samtykke frå Arbeidstilsynet.*
 - *Før det kan gis bruksløyve til skulen må rekkefølgjekrav i planføresegn pkt. 2.4 vere oppfylt.*
 - *Før det kan gis bruksløyve for VA-anlegg skal det liggje føre «som bygd» dokumentasjon for anlegget, godkjent av kommunen.*
 - *Byggverket si plassering på tomta skal kunne dokumenterast. Dokumentasjonen skal leggjast fram seinast saman med førespurnad om bruksløyve/ferdigattest for oppdatering av kommunen sitt kartverk. Meland kommune krev at innmålingsdata blir sendt i KOF-filformat eller SOSI-fil (versjon 4/siste versjon).*


Jeg skjønner at det haster med IG, har snakket med Harry Finseth og han viste til møte i går 10.12.19 med Dere. Da kom det endring av rammeplan vedlagt her i søknaden om IG den 29.11.19. (se vedlegg). Harry mente at Dere skulle ha hydrant i tillegg til brannventil for å få vannforsyning til både skole, barnehage etc. til sprinkling. Da vil vi få revidert situasjonsplan med VA-anlegg. I tillegg må det sendes søknad om tilkobling til kommunalt vann og avløp av rørlegger før vi kan gi IG (skjema er vedlagt her) og plan for overskottsmasser. Avtale om tekniske planar med vegareal, utbygging av tekniske anlegg, kan vente til neste IG søknad.

Med vennleg helsing

Larissa Dahl

Rådgiver Plan- utbygging og kommunal teknikk



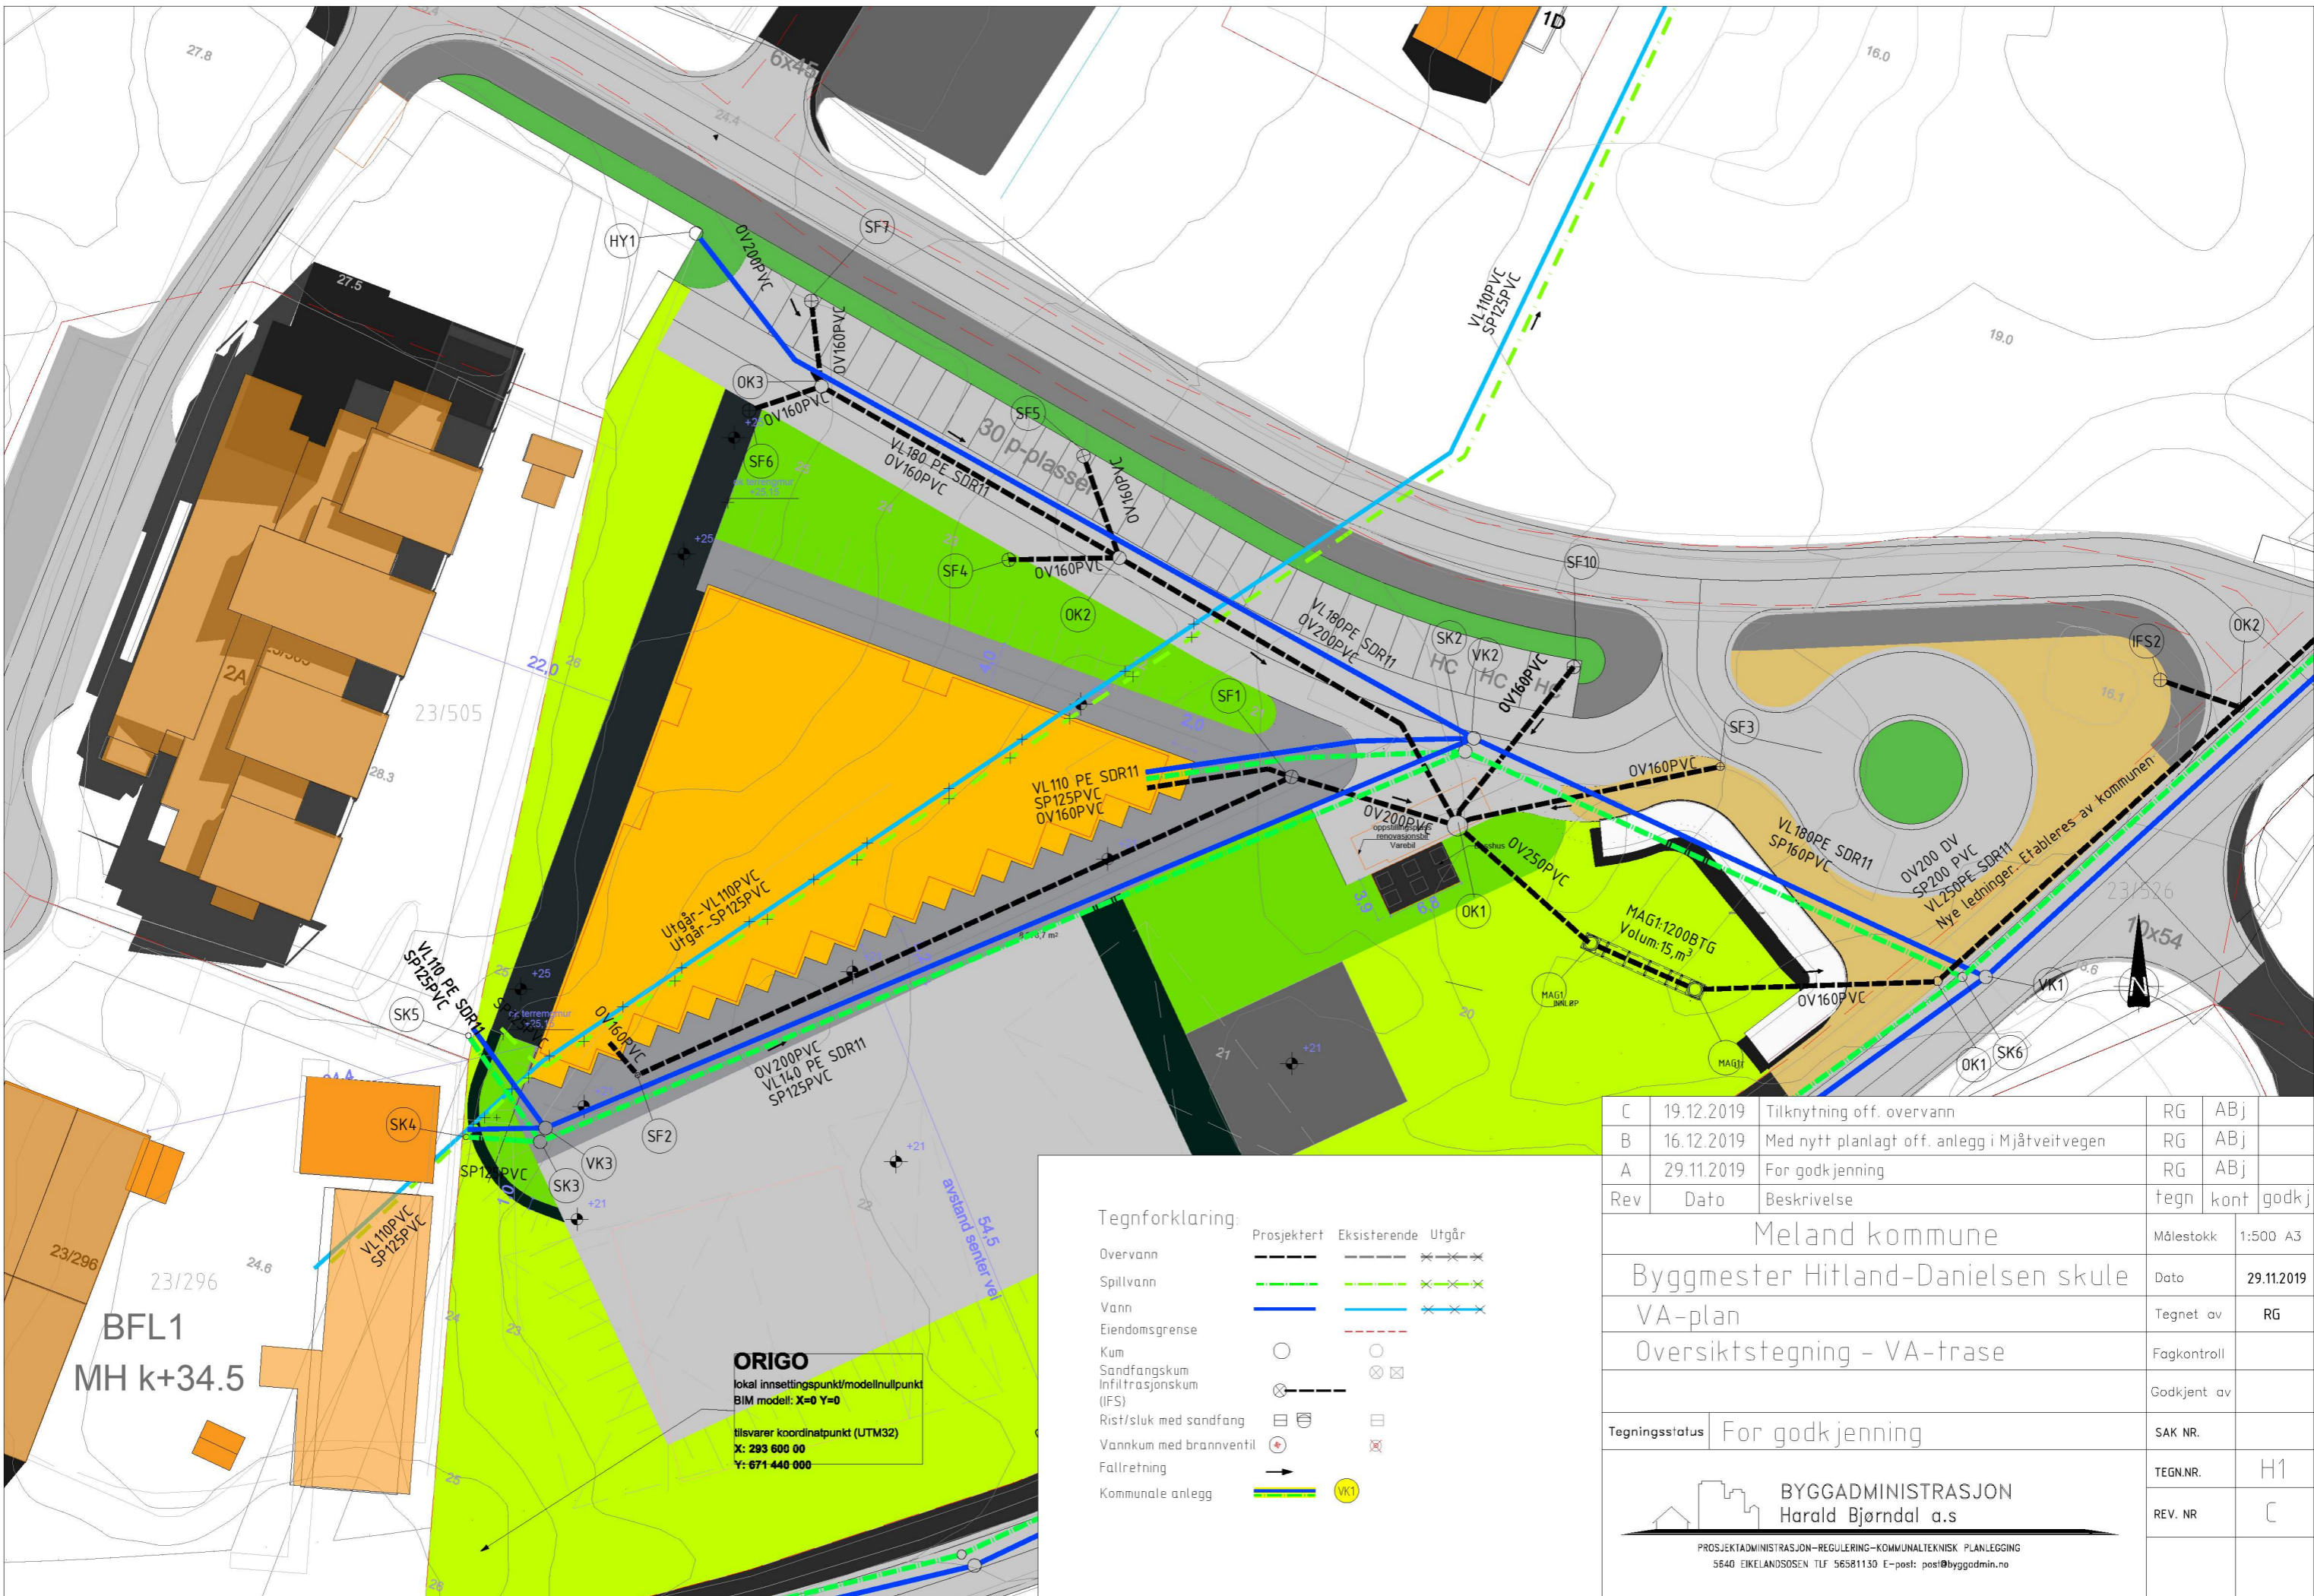

BFL1
MH k+34.5

ORIGO
lokal innsetningspunkt/modellnullpunkt
BIM modell: X=0 Y=0
tilsvarer koordinatpunkt (UTM32)
X: 293 600 00
Y: 671 440 000

Tegnforklaring:

	Prosjektert	Eksisterende	Utgår
Overvann	—	---	xxx
Spillvann	—	---	xxx
Vann	—	---	xxx
Eiendomsgrense	---	---	---
Kum	○	○	○
Sandfangskum	⊗	⊗	⊗
Infiltrasjonskum (IFS)	⊗	⊗	⊗
Rist/sluk med sandfang	⊞	⊞	⊞
Vannkum med brannventil	⊞	⊞	⊞
Fallretning	→	→	→
Kommunale anlegg	—	—	—

Rev	Dato	Beskrivelse	tegn	kont	godkj
C	19.12.2019	Tilknytning off. overvann	RG	ABj	
B	16.12.2019	Med nytt planlagt off. anlegg i Mjåtveitvegen	RG	ABj	
A	29.11.2019	For godkjenning	RG	ABj	

Meland kommune

Byggmester Hitland-Danielsen skule

VA-plan


Oversiktstegning - VA-trase

Tegningsstatus: For godkjenning

BYGGADMINISTRASJON
Harald Bjørndal a.s

PROSJEKTADMINISTRASJON-REGULERING-KOMMUNALTEKNISK PLANLEGGING
5640 EIKELANDSDEN TLF 56581150 E-post: post@byggdmin.no

Målestokk	1:500 A3
Dato	29.11.2019
Tegnet av	RG
Fagkontroll	
Godkjent av	
SAK NR.	
TEGN.NR.	H1
REV. NR	C

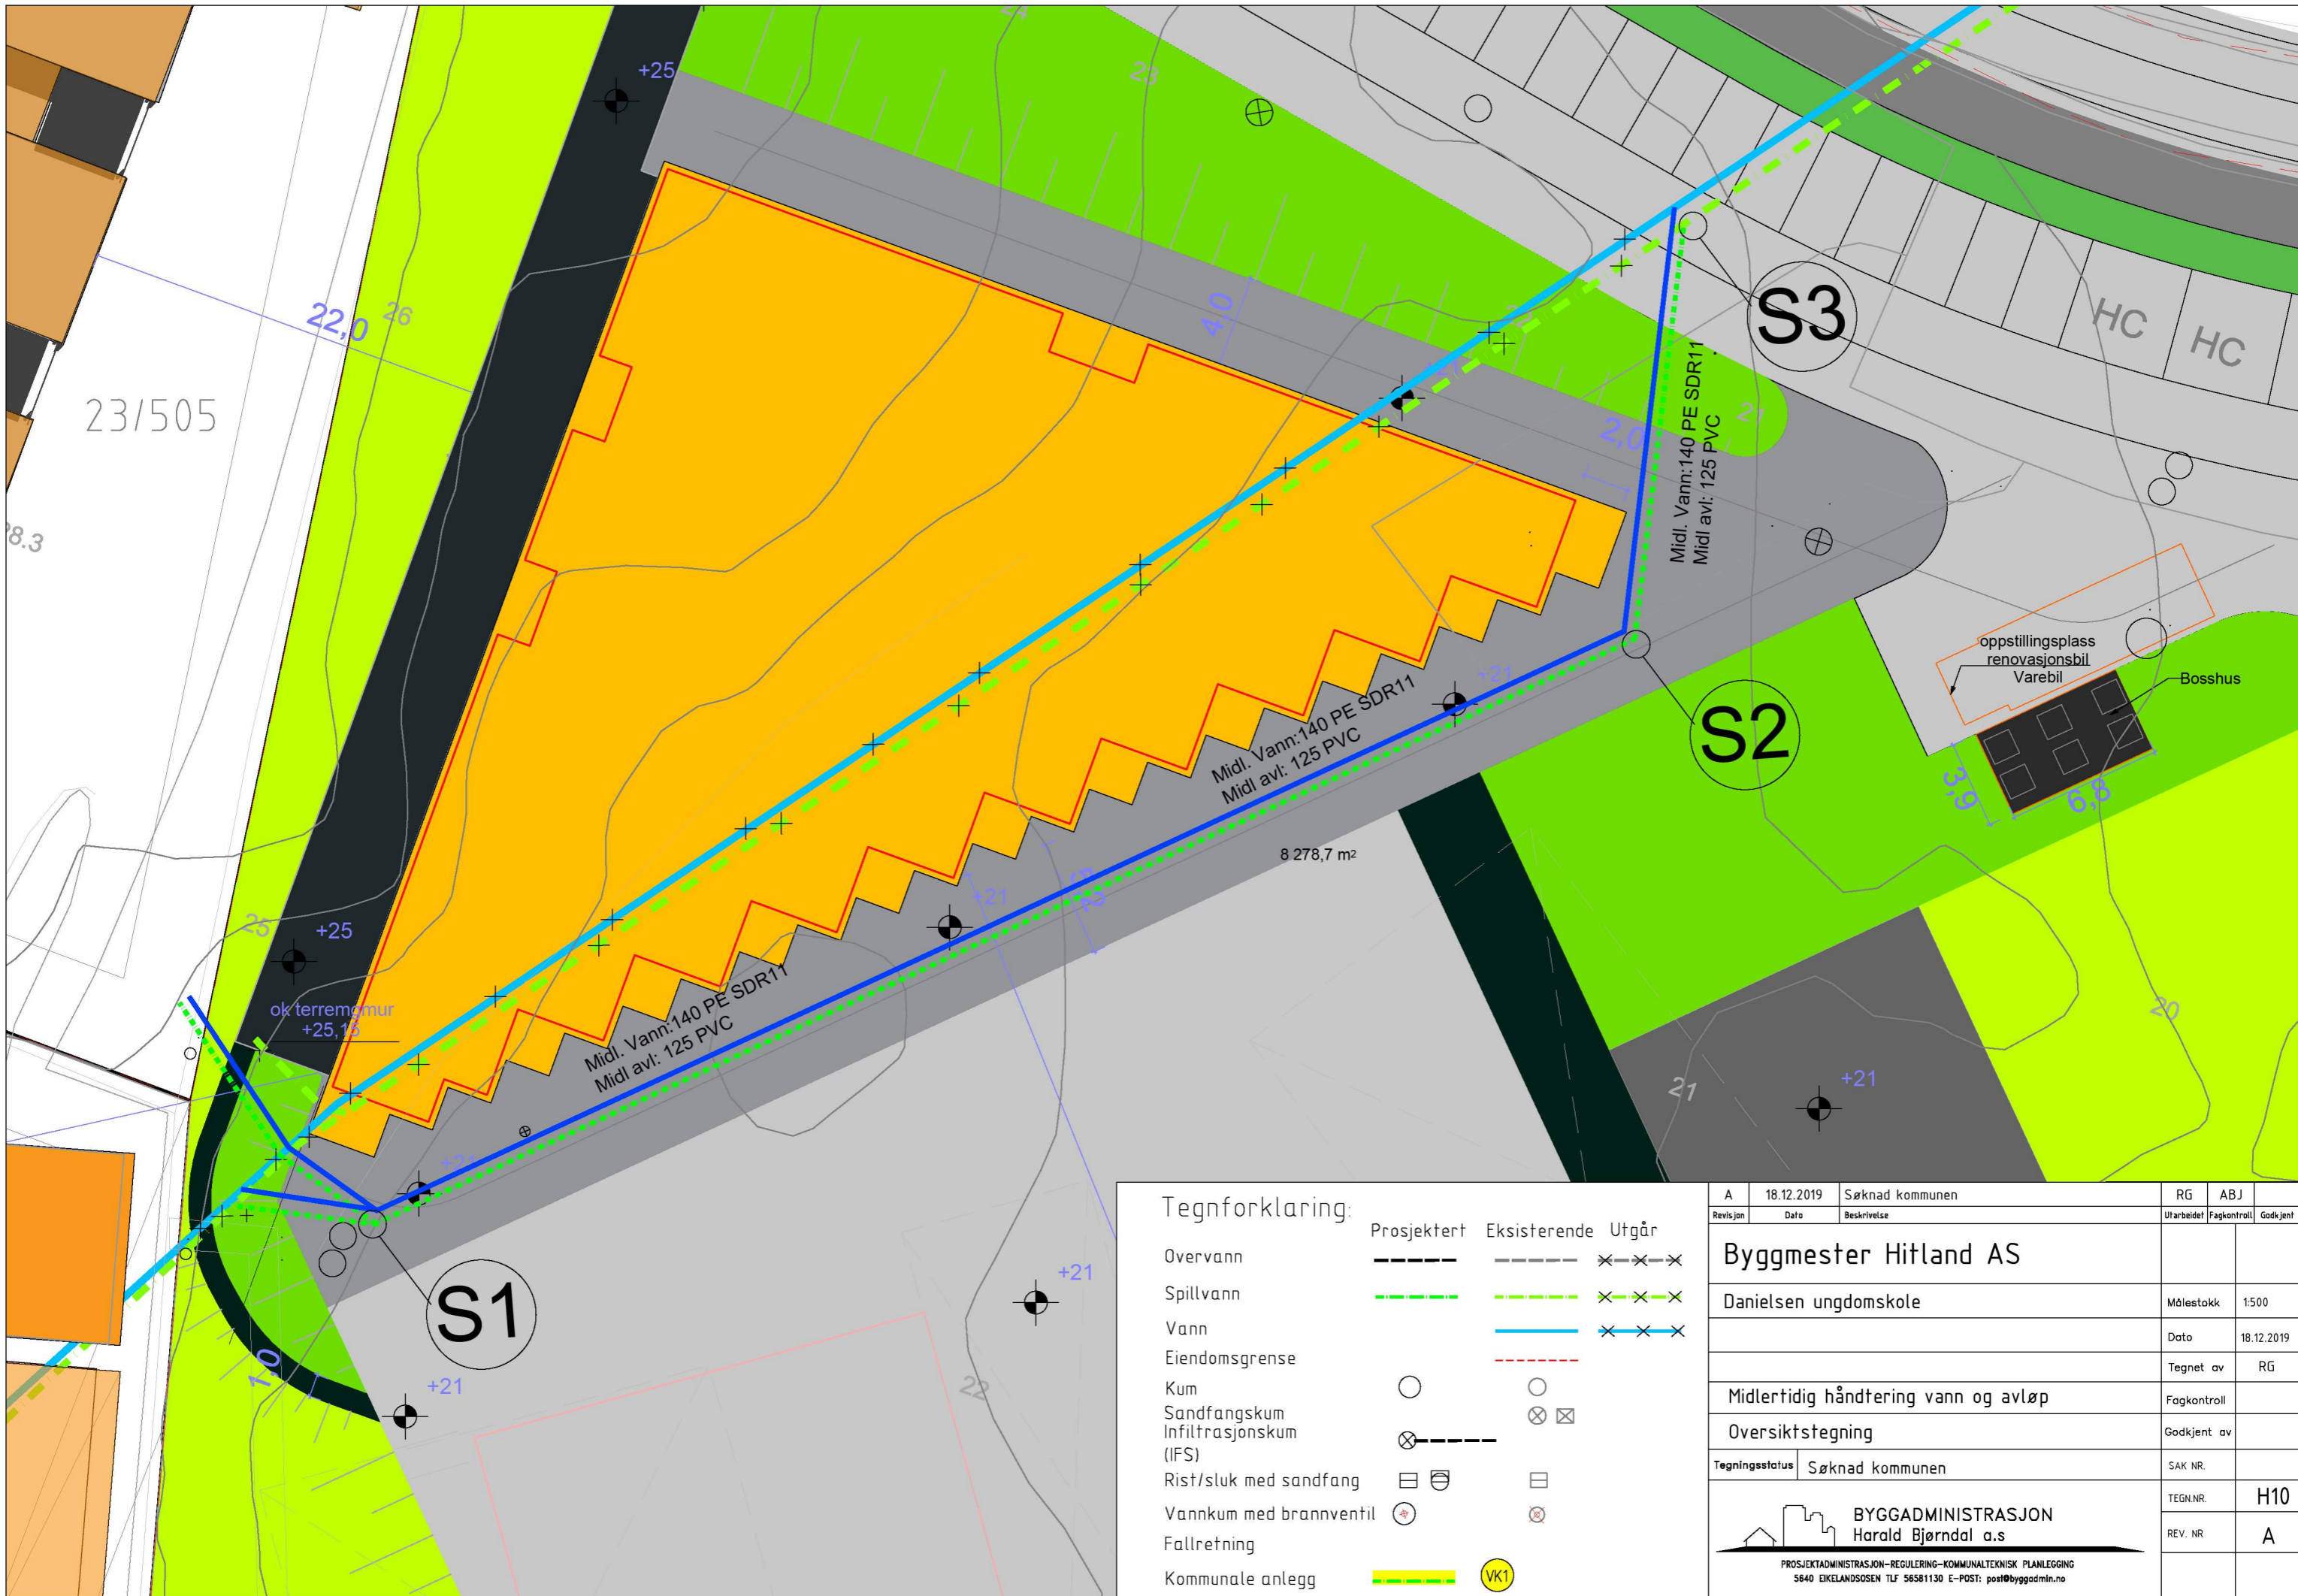

Tegnforklaring:

	Prosjektert	Eksisterende	Utgår
Overvann	— — — — —	— — — — —	× — × — ×
Spillvann	— — — — —	— — — — —	× — × — ×
Vann	— — — — —	— — — — —	× — × — ×
Eiendomsgrense	— — — — —	— — — — —	— — — — —
Kum	○	○	○
Sandfangskum	⊗	⊗	⊗
Infiltrasjonskum (IFS)	⊗ — — — —	⊗	⊗
Rist/sluk med sandfang	⊞	⊞	⊞
Vannkum med brannventil	⊕	⊕	⊕
Fallretning	— — — — —	— — — — —	— — — — —
Kommunale anlegg	— — — — —	— — — — —	Ⓚ

Revisjon	Dato	Beskrivelse	RG	ABJ
A	18.12.2019	Søknad kommunen	Utarbeidet	Fagkontroll
Byggmester Hitland AS				
Danielsen ungdomskole			Målestokk	1:500
			Dato	18.12.2019
			Tegnet av	RG
Midlertidig håndtering vann og avløp			Fagkontroll	
Oversiktstegning			Godkjent av	
Tegningsstatus Søknad kommunen			SAK NR.	
BYGGADMINISTRASJON Harald Bjørndal a.s			TEGN.NR.	H10
PROSJEKTADMINISTRASJON - REGULERING - KOMMUNALTEKNISK PLANLEGGING 5640 EIKELANDSGÅSEN TLF 56581130 E-POST: post@byggadmin.no			REV. NR.	A