



Snitt A

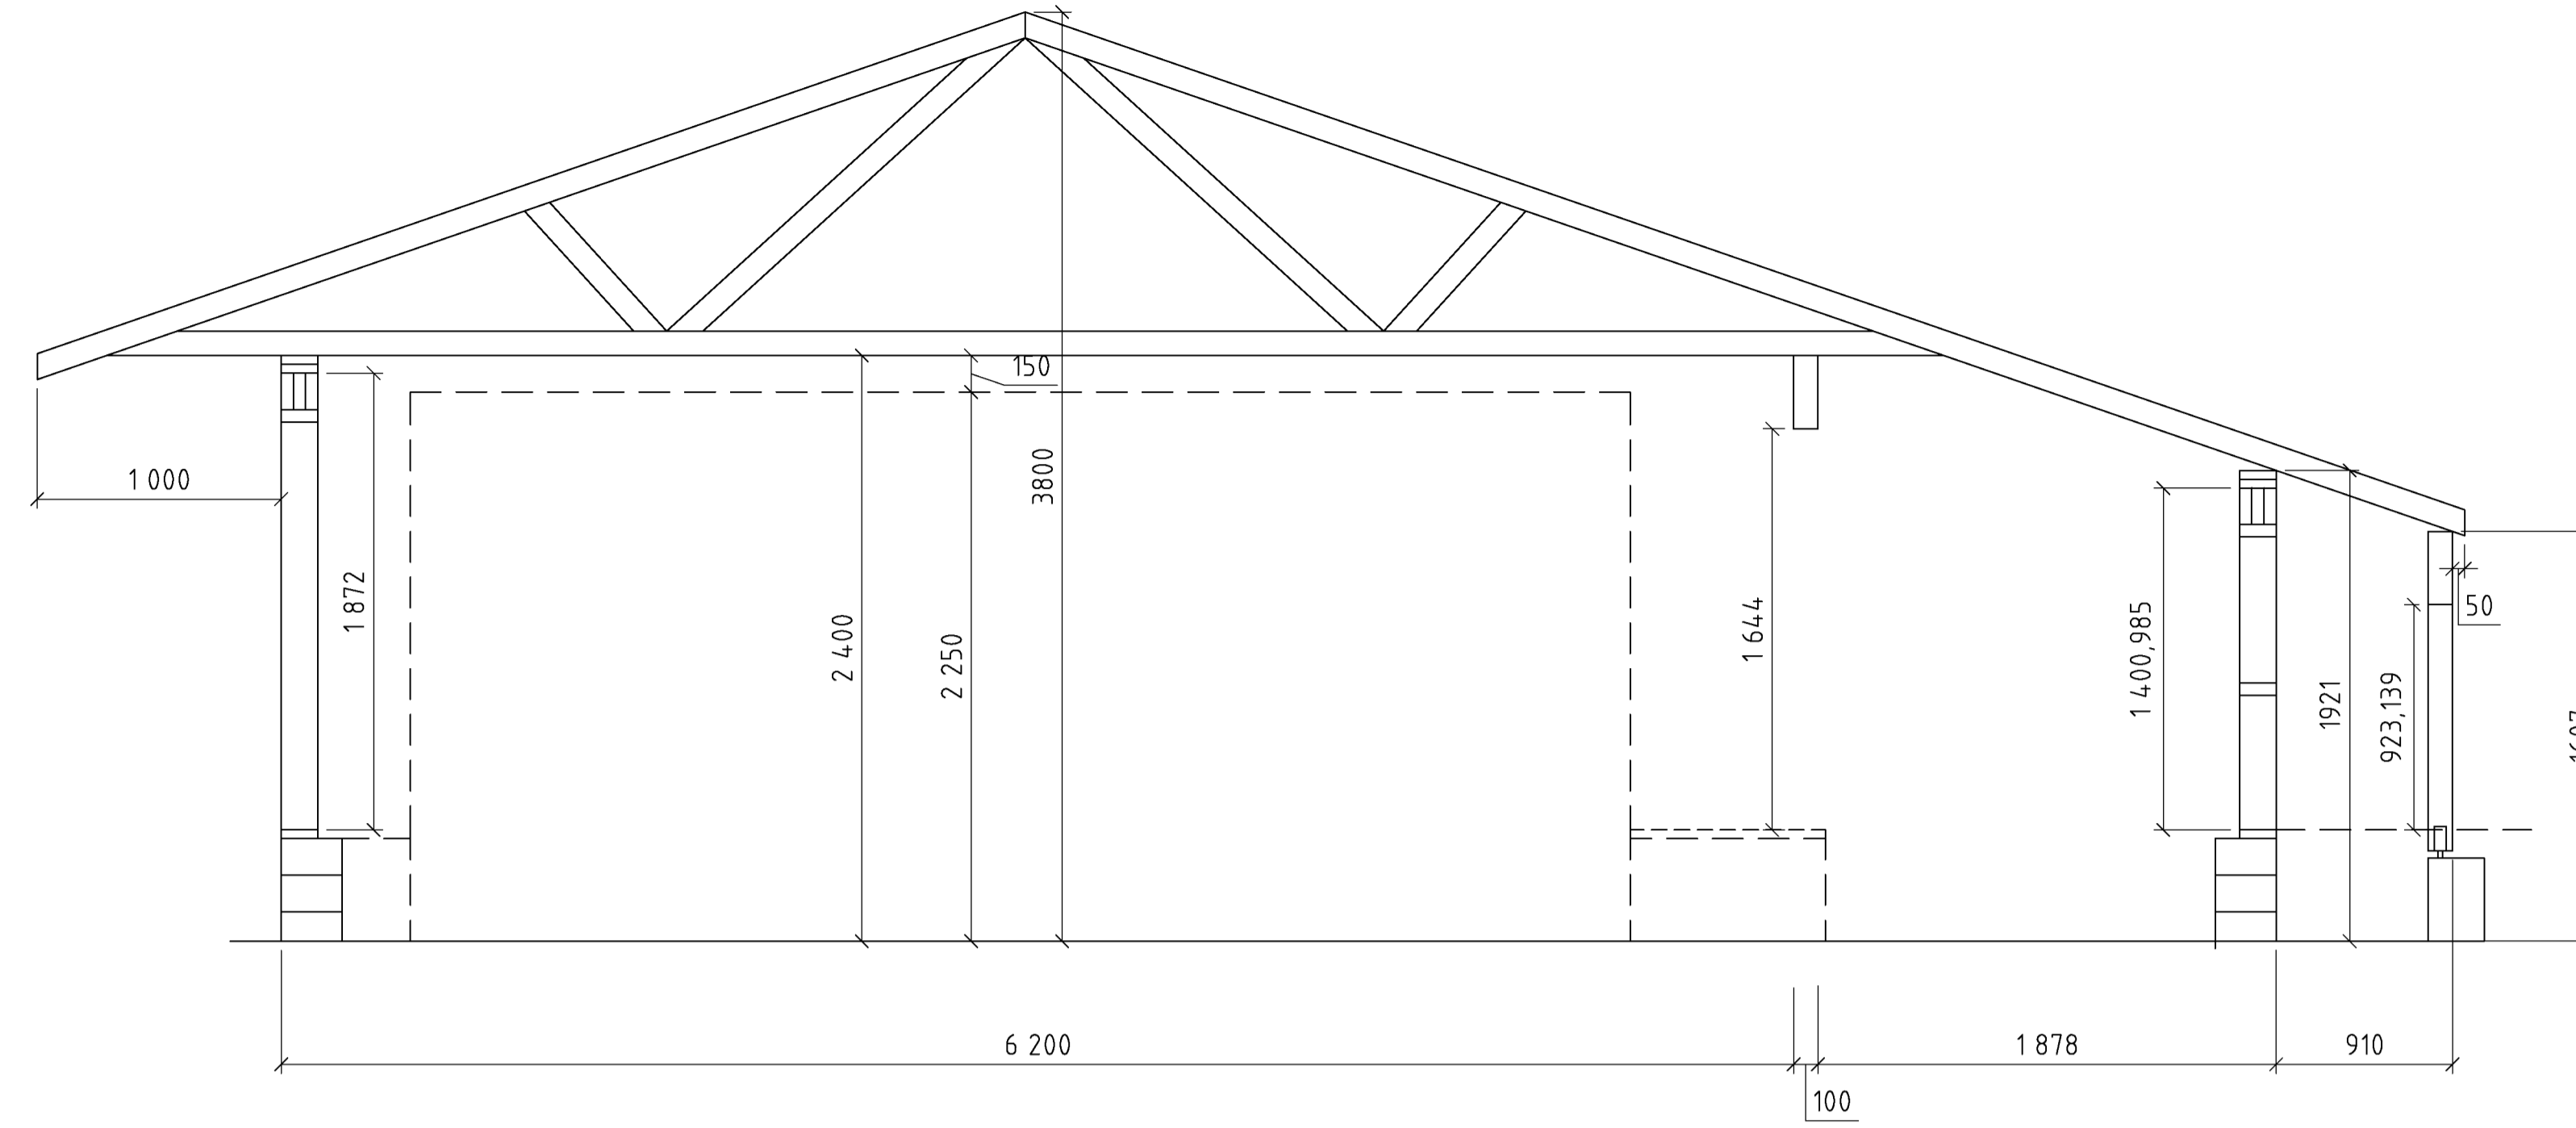

Takutspring

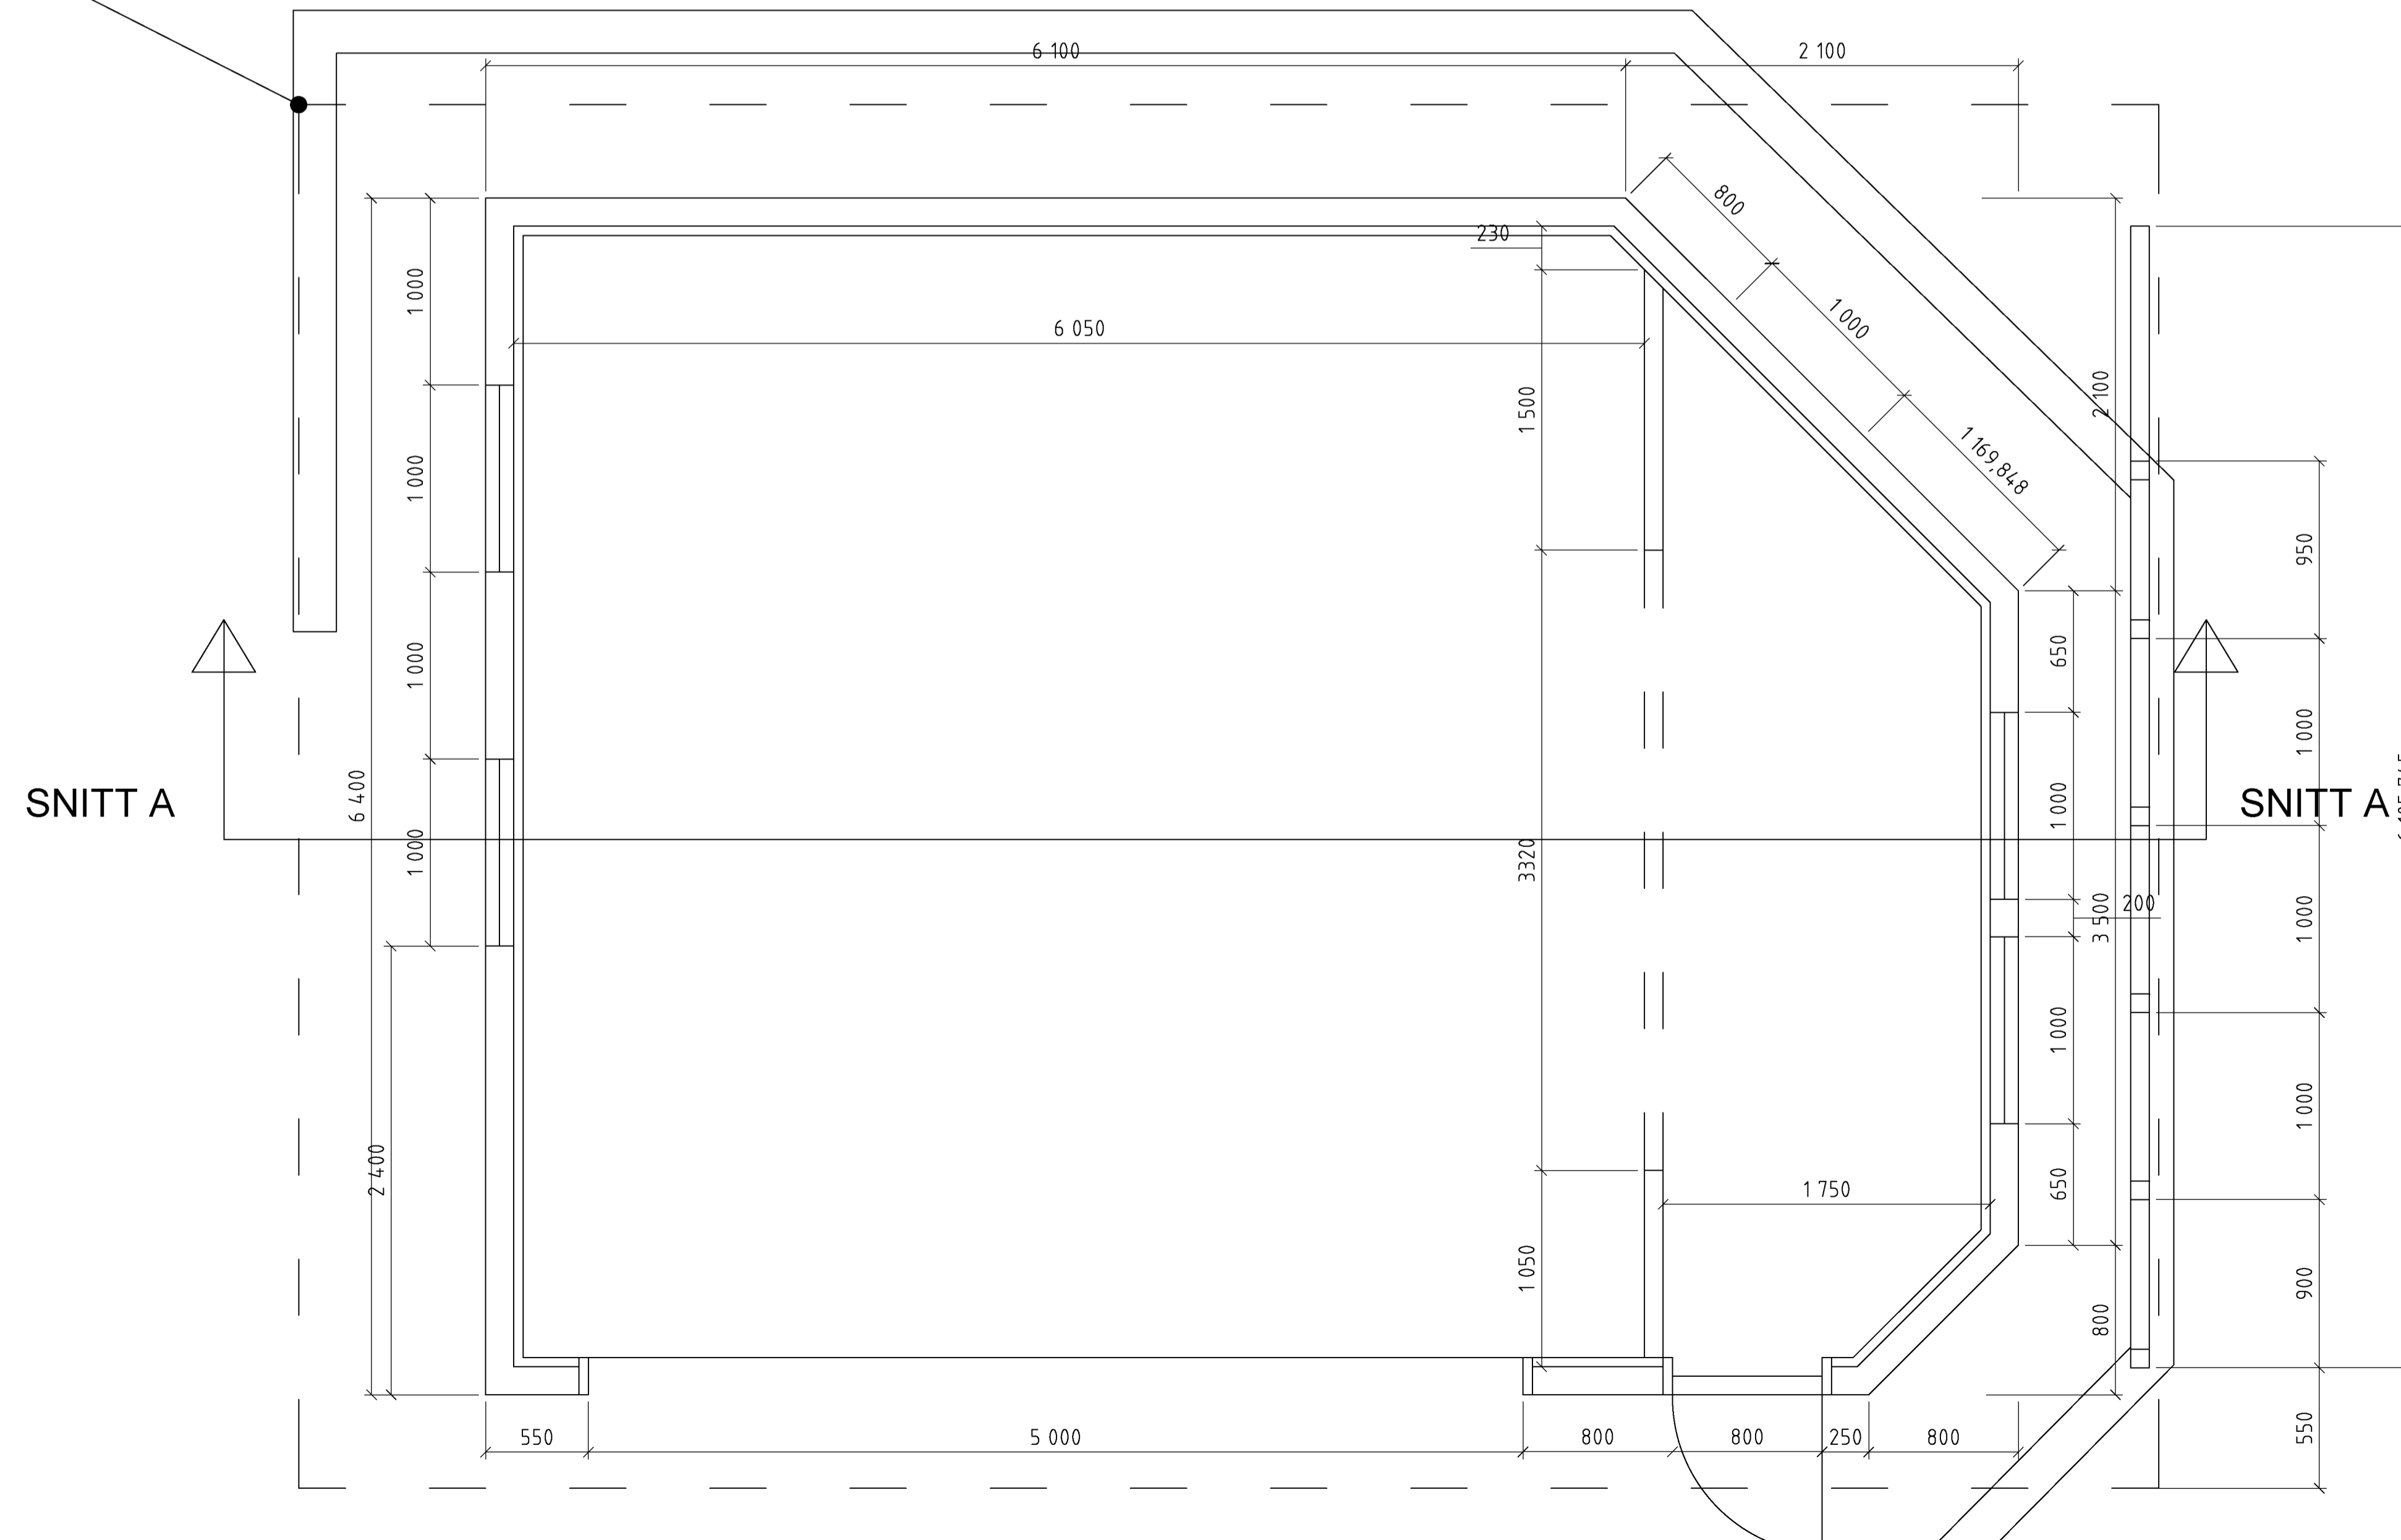

Garasje J.A Walde
Mongsedalen 48
5918 Frekhaug

Målestokk 1:50 ved A3