

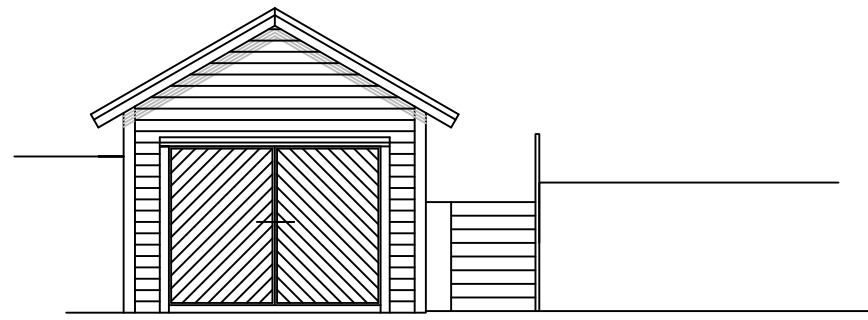



Naust og kai

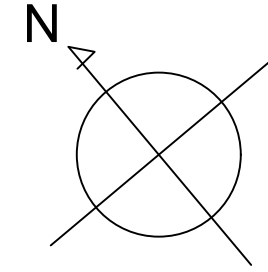


Fasade mot nord-øst

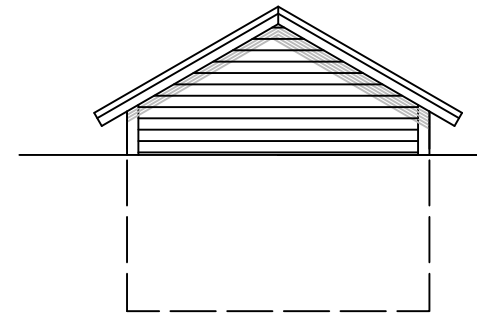


Fasade mot sør-vest

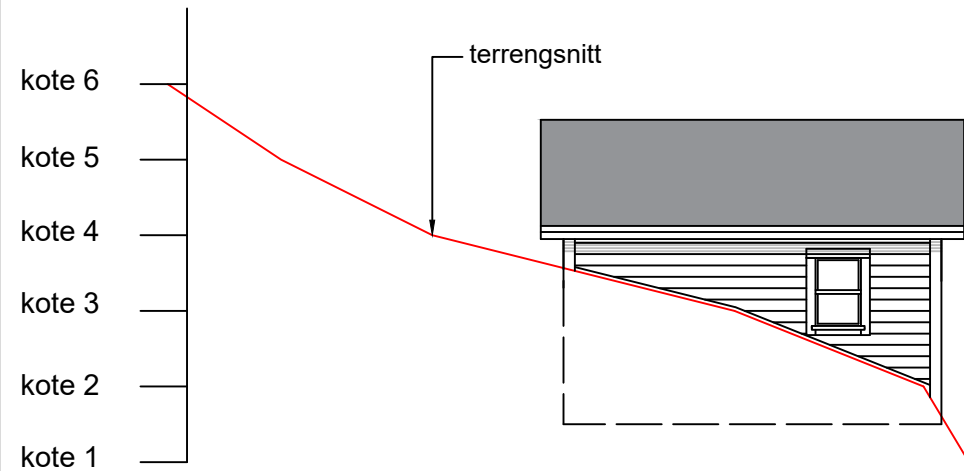


Fasade mot sør-øst

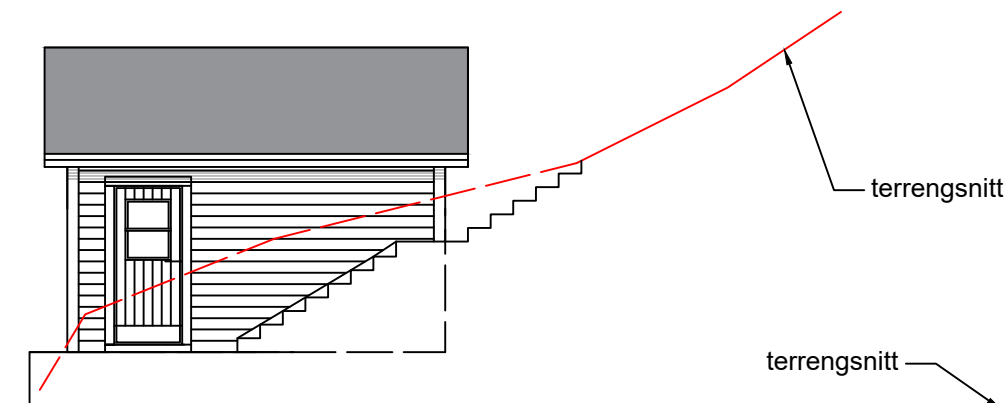


Fasade mot nord-vest

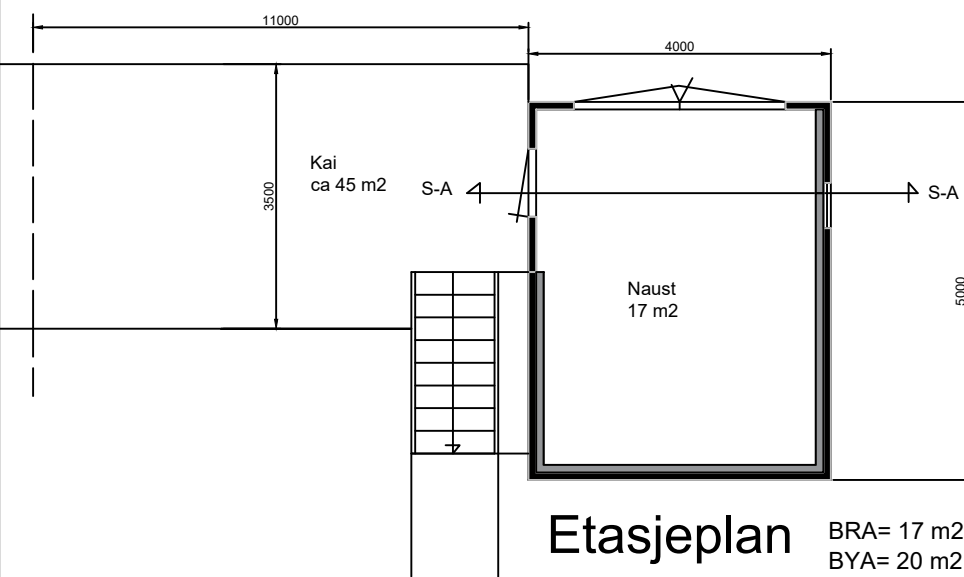

Etasjeplan
BRA= 17 m²
BYA= 20 m²

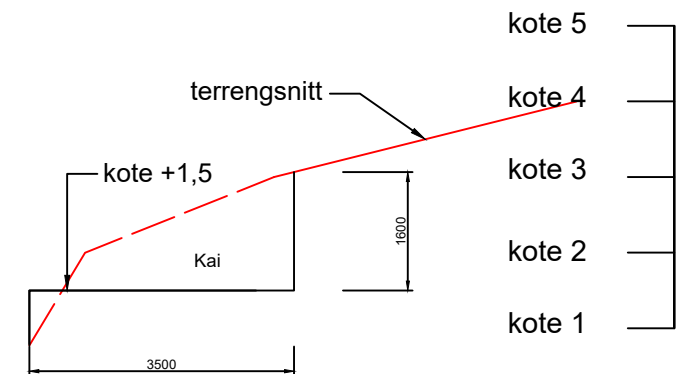

Snitt gjennom kai

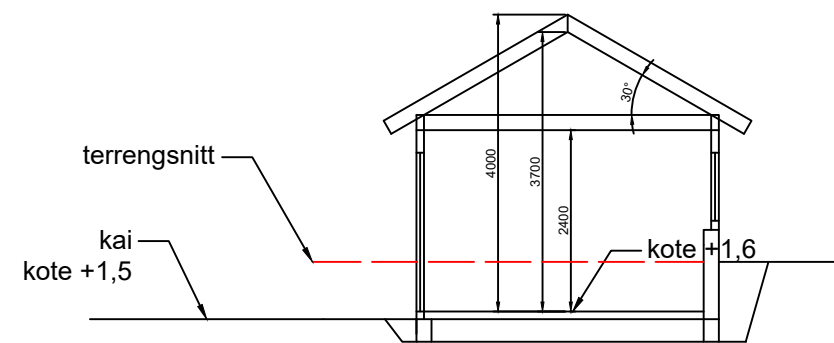

Snitt A-A

Tiltakshaver;
Eddie Kalleklev


Prosjektadresse;
Lurevegen 1114
5912 Seim

dato; mål; g.nr./b.nr.;
16.08.19. M=1:100 62/46

Arkitektkontoret Eik AS

Bredsgården, Bryggen
5003 Bergen 55 327310 tlf.
bveikas@broadpark.no www.arkitektkontoreteik.no

Planer, snitt og fasader av naust

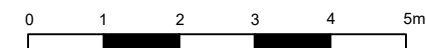

E 3