



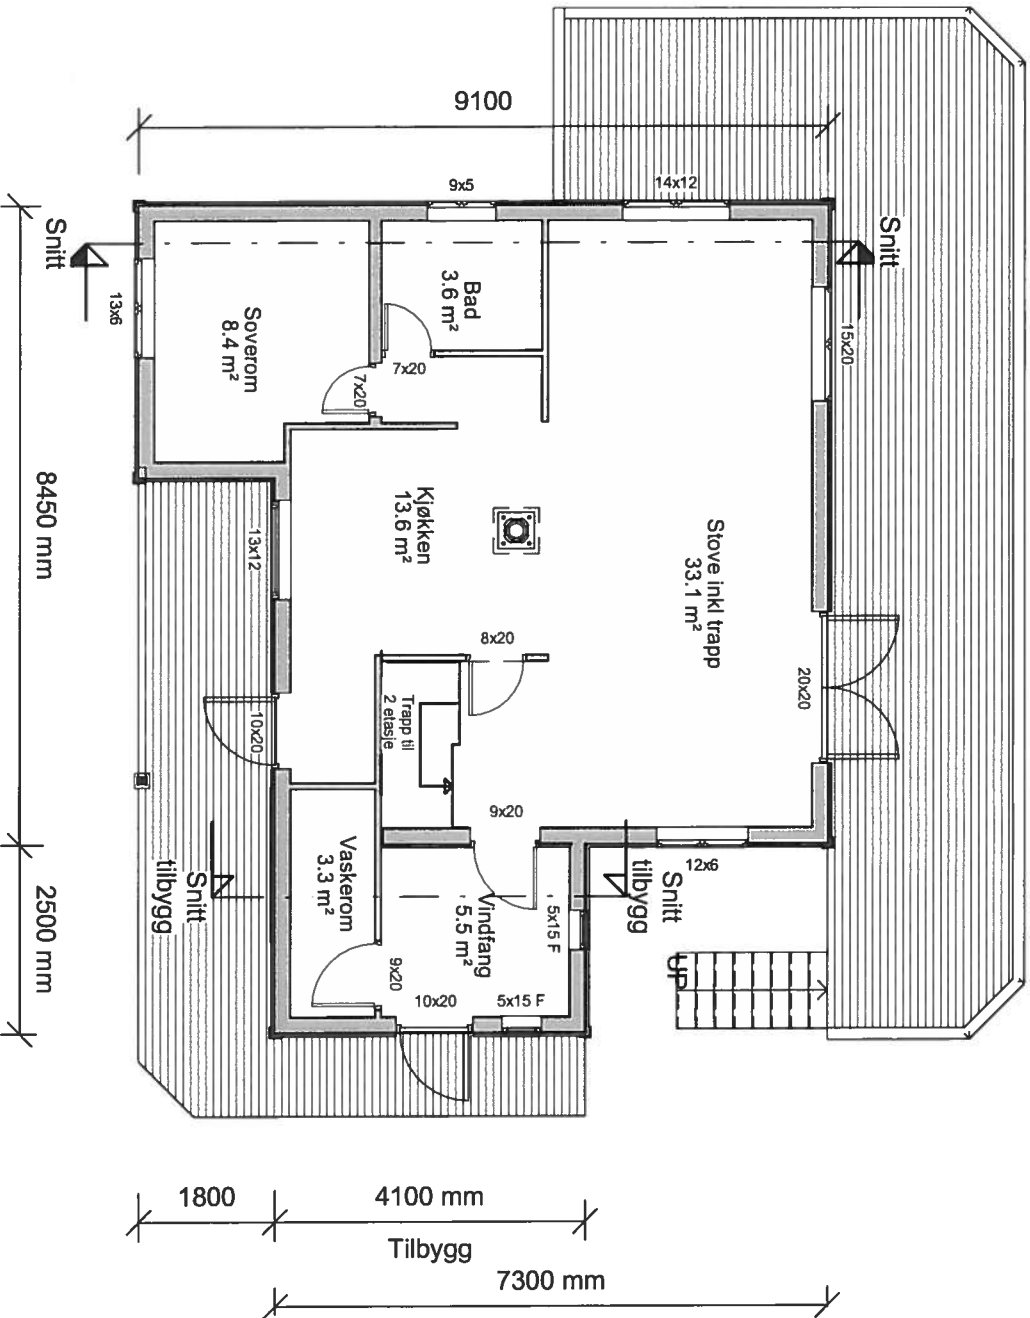

1 Etasje
1 : 100

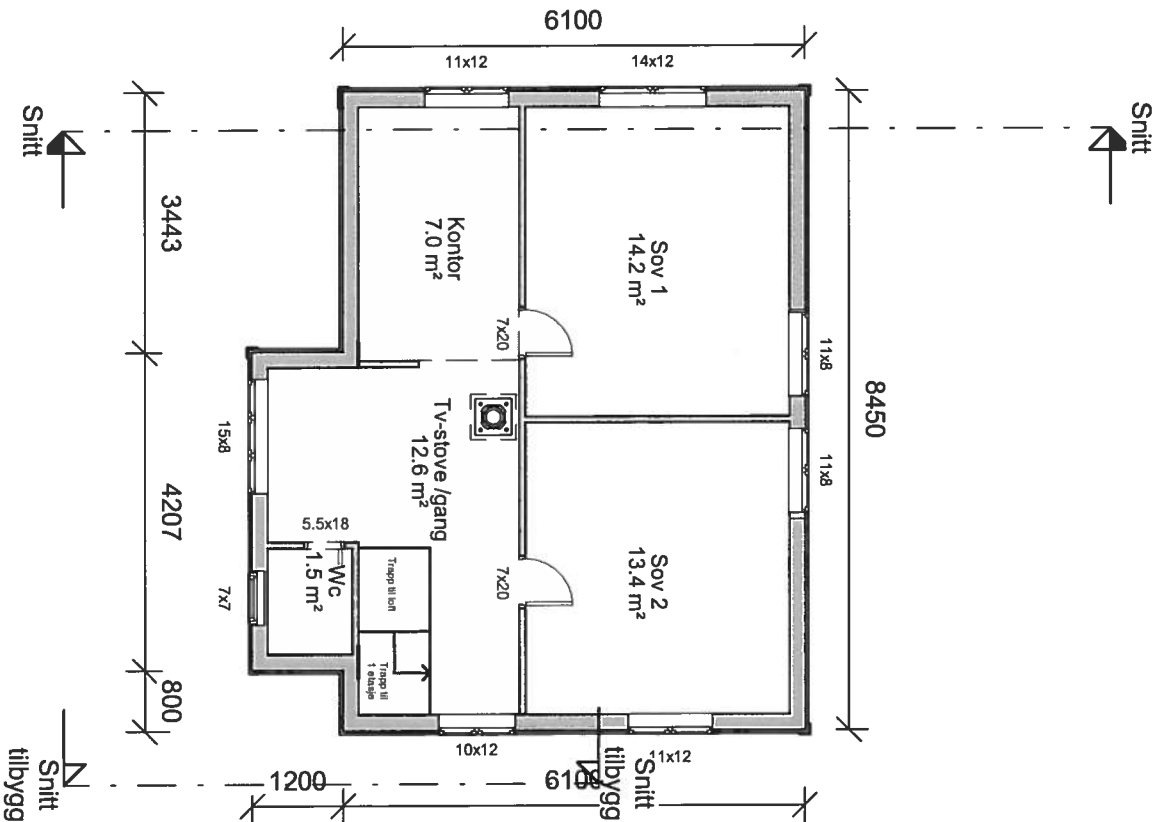

2 Etasje
1 : 100

Areal bya
Tilbygg

Areal bra
Tilbygg

Areal bya
Tilbygg

Areal bra
Tilbygg

Areal bya
Tilbygg

Areal bra
Tilbygg


REV.	DATO	REVISION	SIGN.

Kålsås Bygg AS
Torhusmyrane 2, 5913 Eikangervåg
MESTERHUS




TILTAKSHAVER:	Harald Andre Martinussen
BYGGEPLASS:	Fyllingsnesvegen 216
G.nr/B.nr:	214/214
KOMMUNE:	Lindås

TEGN. INNHOLD:	Plan 1 og 2 etasje	TILTAKSART:	Enebolig	MÅL:	1 : 100
PROSJEKT:	Eksisterende bolig	TEGN. NR.:	09.04		
ARKITEKT:	ET	DATO:	22.11-18	TEGN. NR.:	09.04

Kjeller
1 : 100

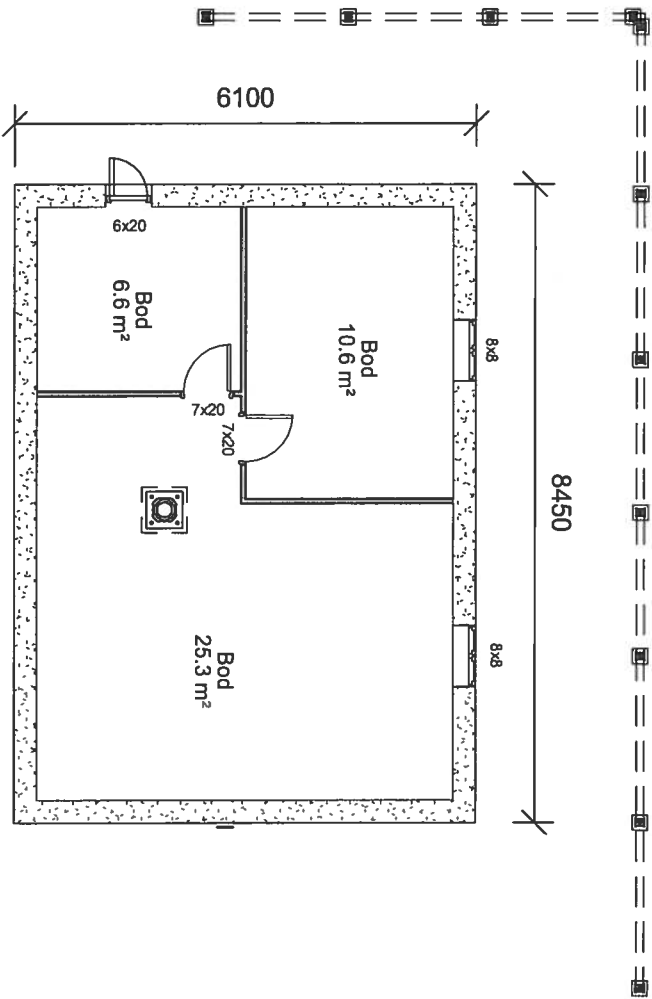

Loft
1 : 100

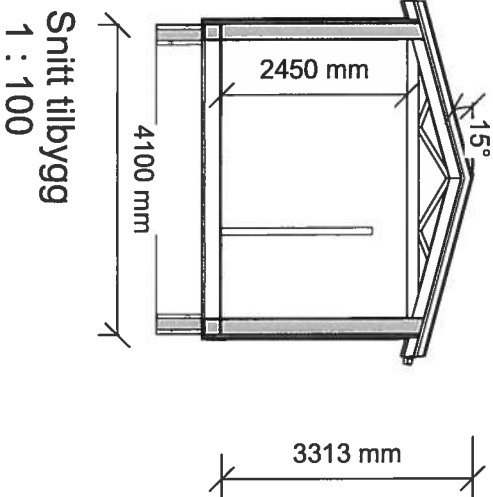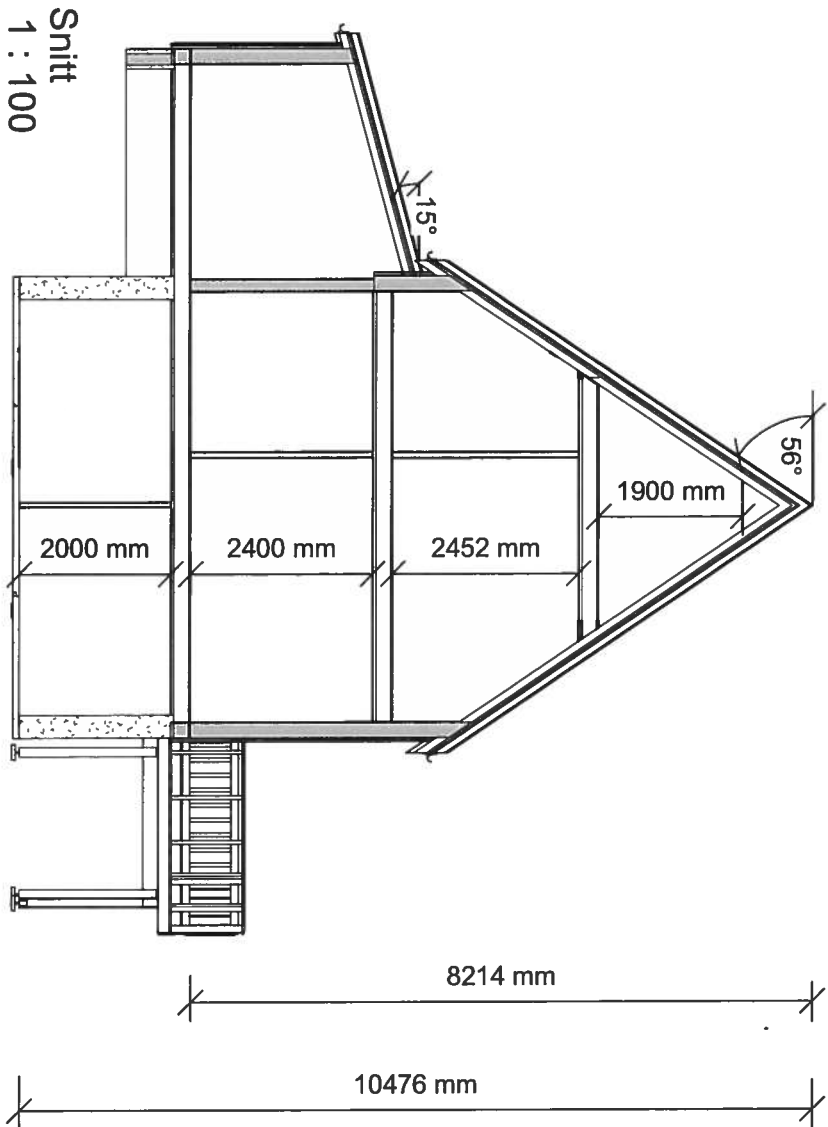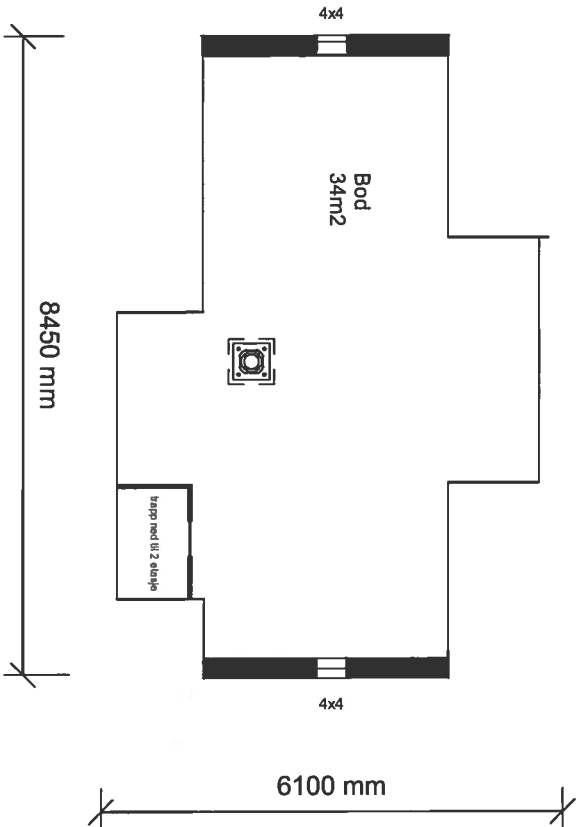

REV.	DATO	REVISION	SIGN


Kållås Bygg AS

Torvhusmyrane 2, 5913 Eikangervåg

MESTERHUS


TILTAKSHAVER:	Harald Andre Martinussen
BYGGEPLASS:	Fyllingsnesvegen 216
G.nr/B.nr:	214/214
KOMMUNE:	Lindås

TEGN. INNHOLD:	Kjeller, loft og snitt	TILTAKSART:	Enebolig	MAL:	1 : 100
PROSJEKT:	Eksisterende bolig				
ARKITEKT:	ET	DATO:	11/22/18	TEGN:	Author
PROSJEKT NR.:		TEGN NR.:	09.05		

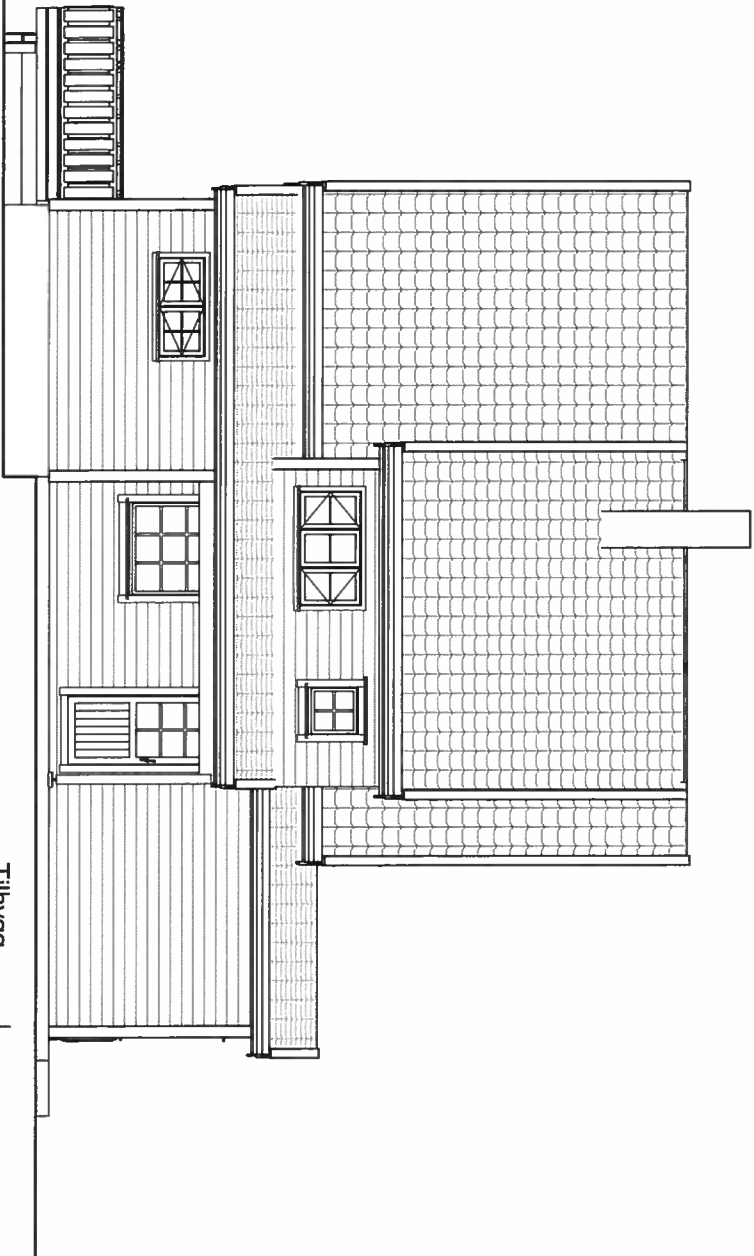


FASADE MOT VEST
1 : 100

Tilbygg

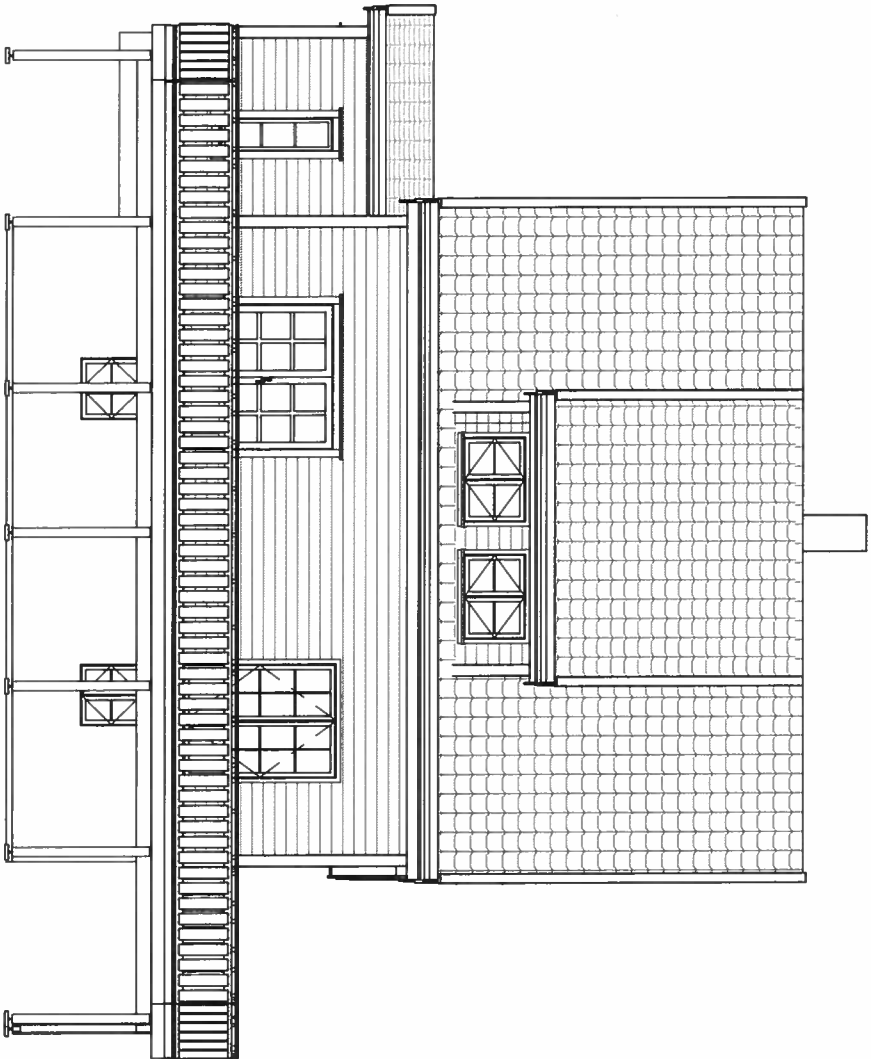


FASADE MOT NORD ØST
1 : 100

Tilbygg

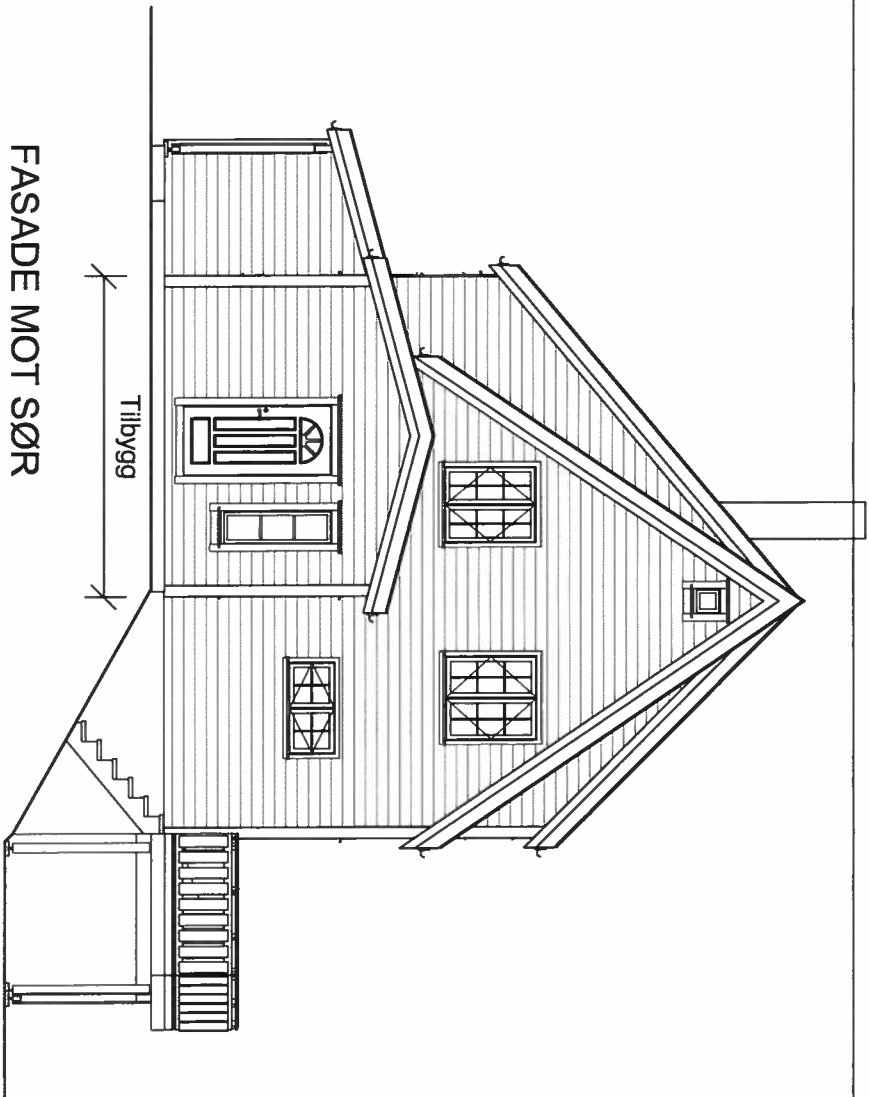

FASADE MOT SØR
1 : 100

Tilbygg

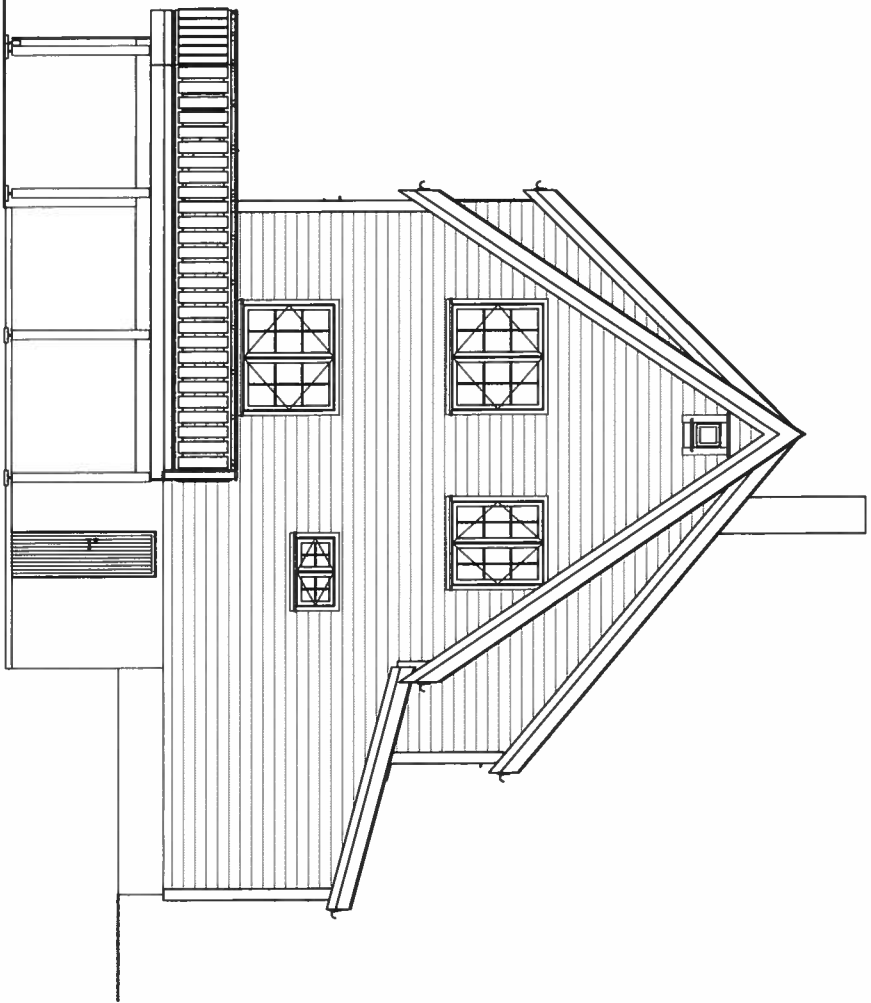

FASADE MOT NORD VEST
1 : 100

REV.	DATO	REVISION	SIGN.

Kålås Bygg AS

Torhushmyrane 2, 5913 Elikangervåg

MESTERHUS

TILTAKSHAVER:	Harald Andre Martinussen
BYGGEPLASS:	Fyllingsnesvegen 216
G.nr/B.nr:	214/214
KOMMUNE:	Lindås

TEGN. INNHOLD:	TILTAKSART:	MÅL:
Fasader	Enebolig	1 : 100
PROSJEKT:	Eksisterende bolig	
ARKITEKT:	DATO:	TEGN. PROSJEKT NR. TEGN.NR.
ET	11/22/18	Author 09.06