
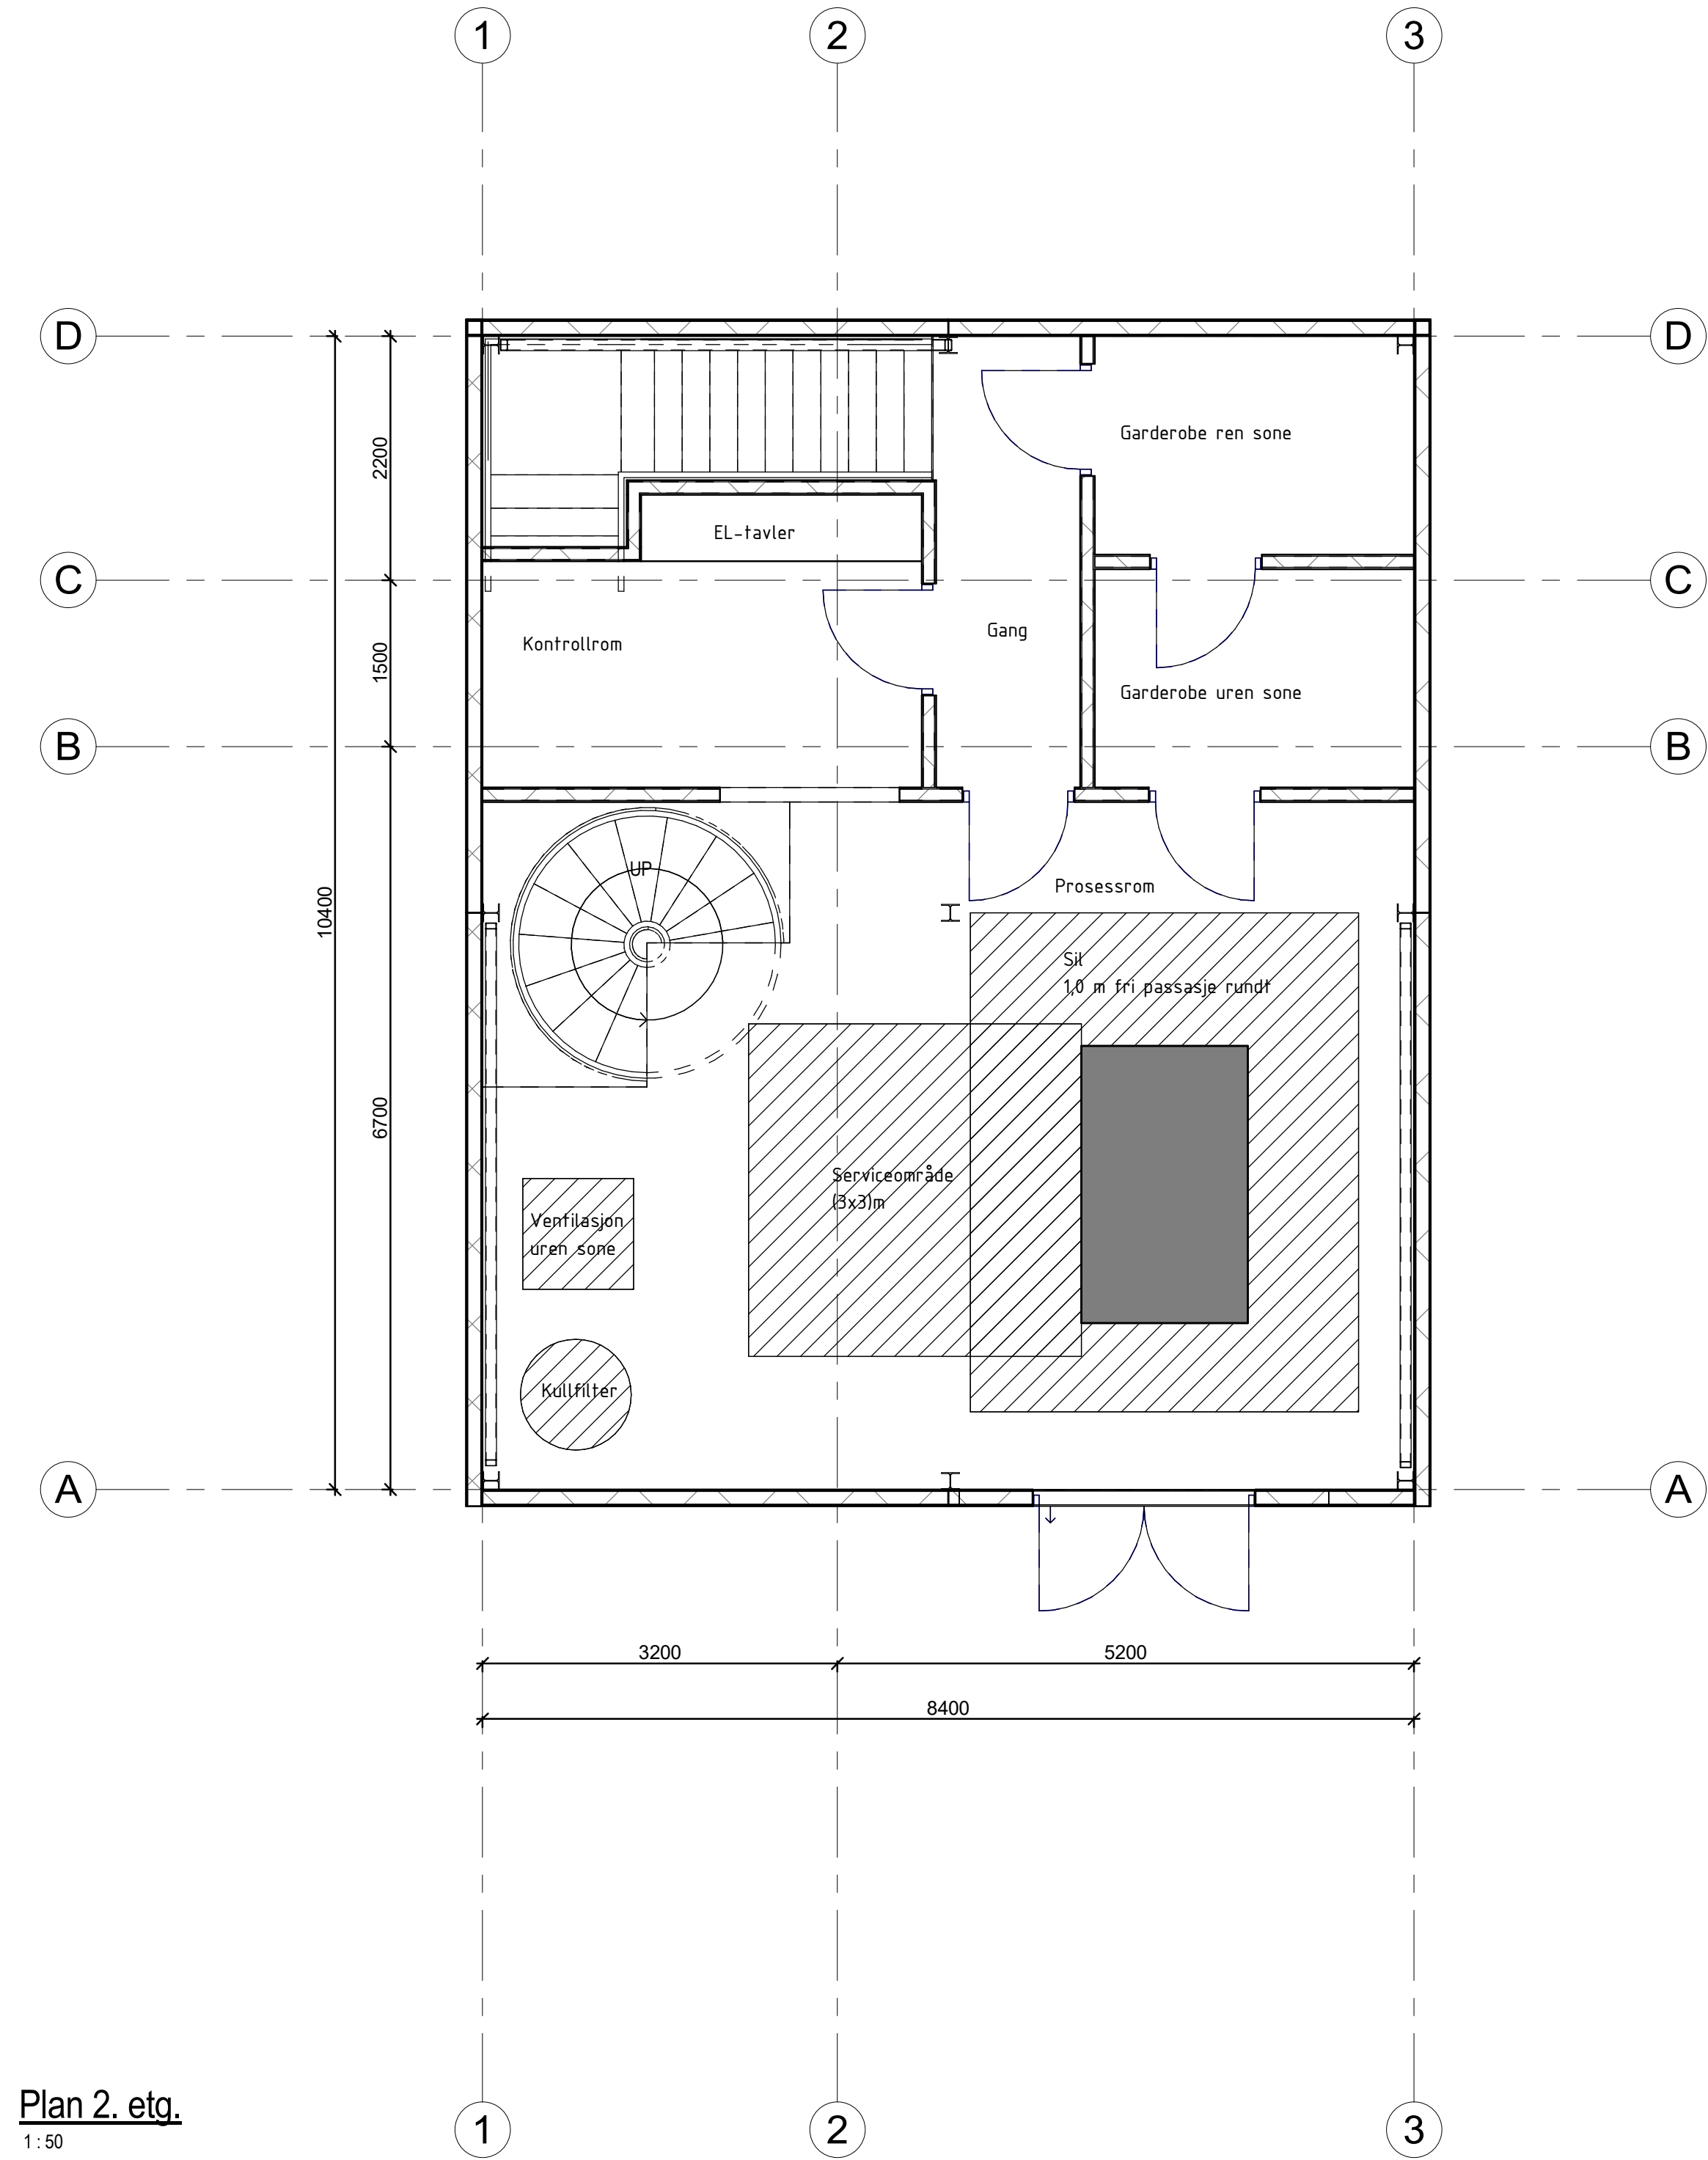


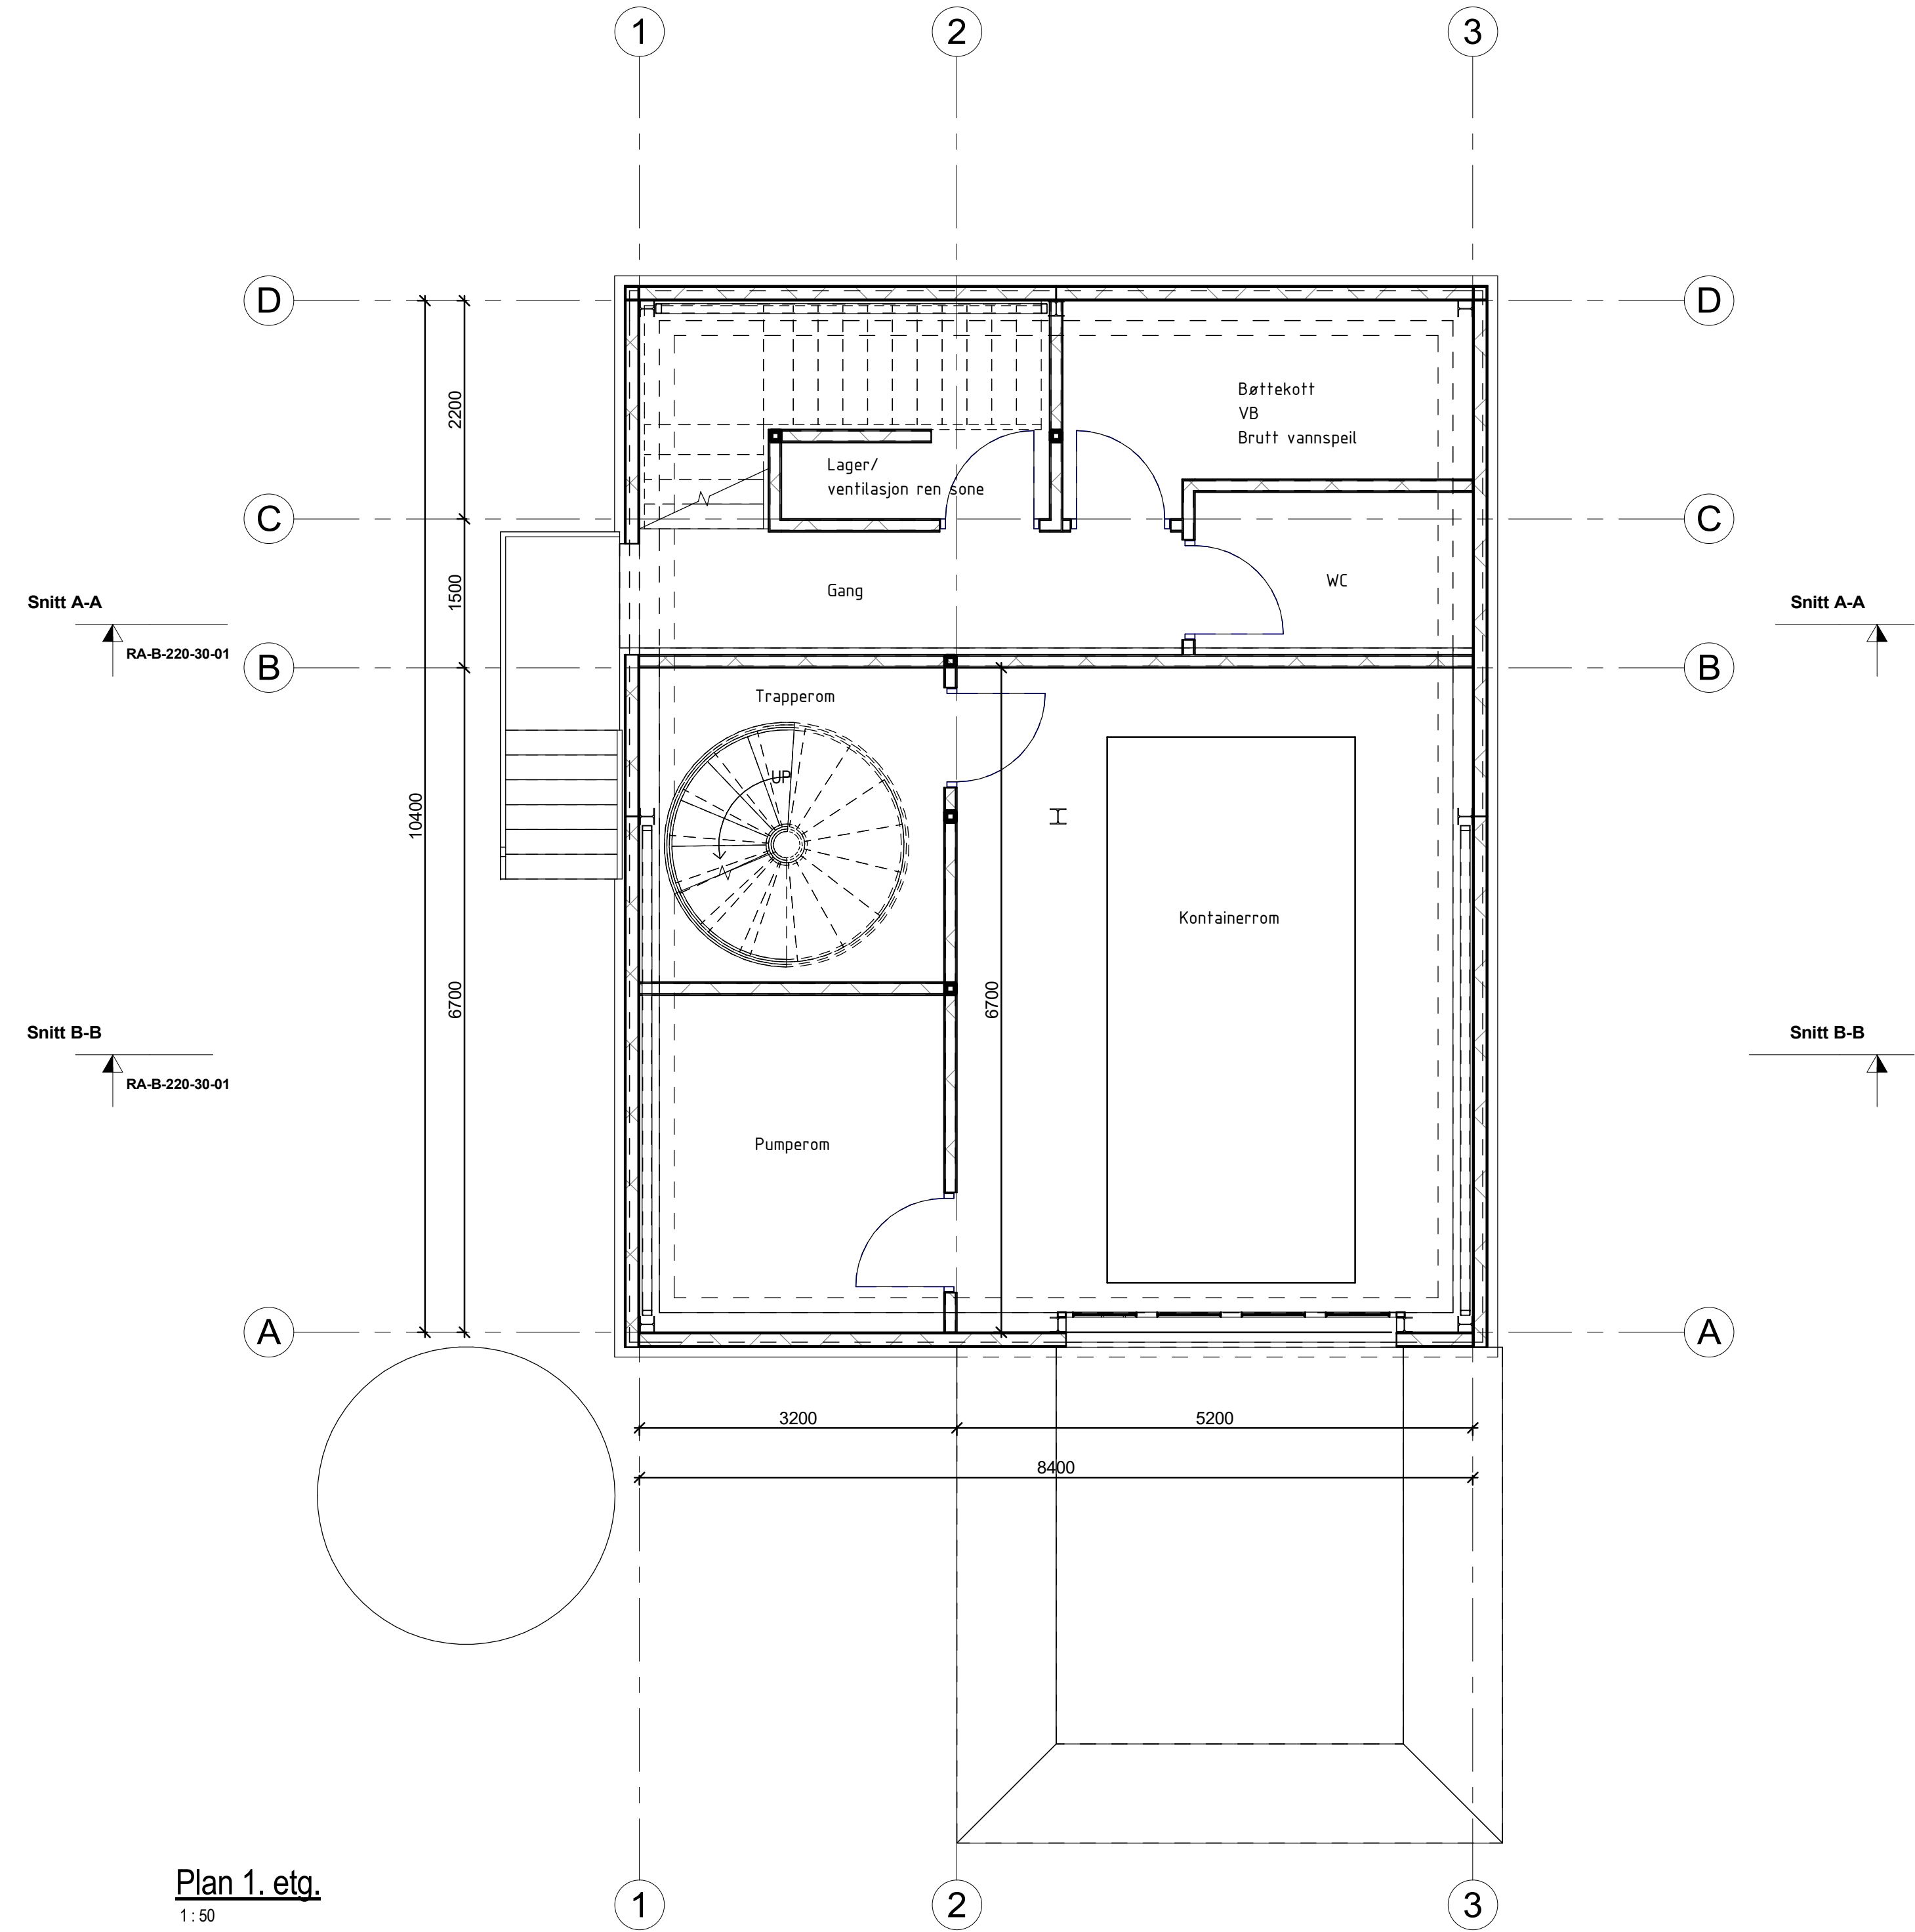

FORKLARING:

1 Vedlegg til søknad om tilak		17.09.2019	SS	HF	HF
Rev.	Beskrivelse	Dato	Tegn.	Kont.	Godkj.
Radøy kommune			RIB	Form	A1
Renseanlegg Manger			Dato	29.03.2019	
Plan			Form/Målestokk	1:50	
Status		Søknadstegning	Kont./Tegnet /SS	Kontrollert HF	Godkjert HF
Oppdragsnr.		10205949	Tegningsnr.		Rev.
www.multiconsult.no		RA-B-220-20-01		1	