
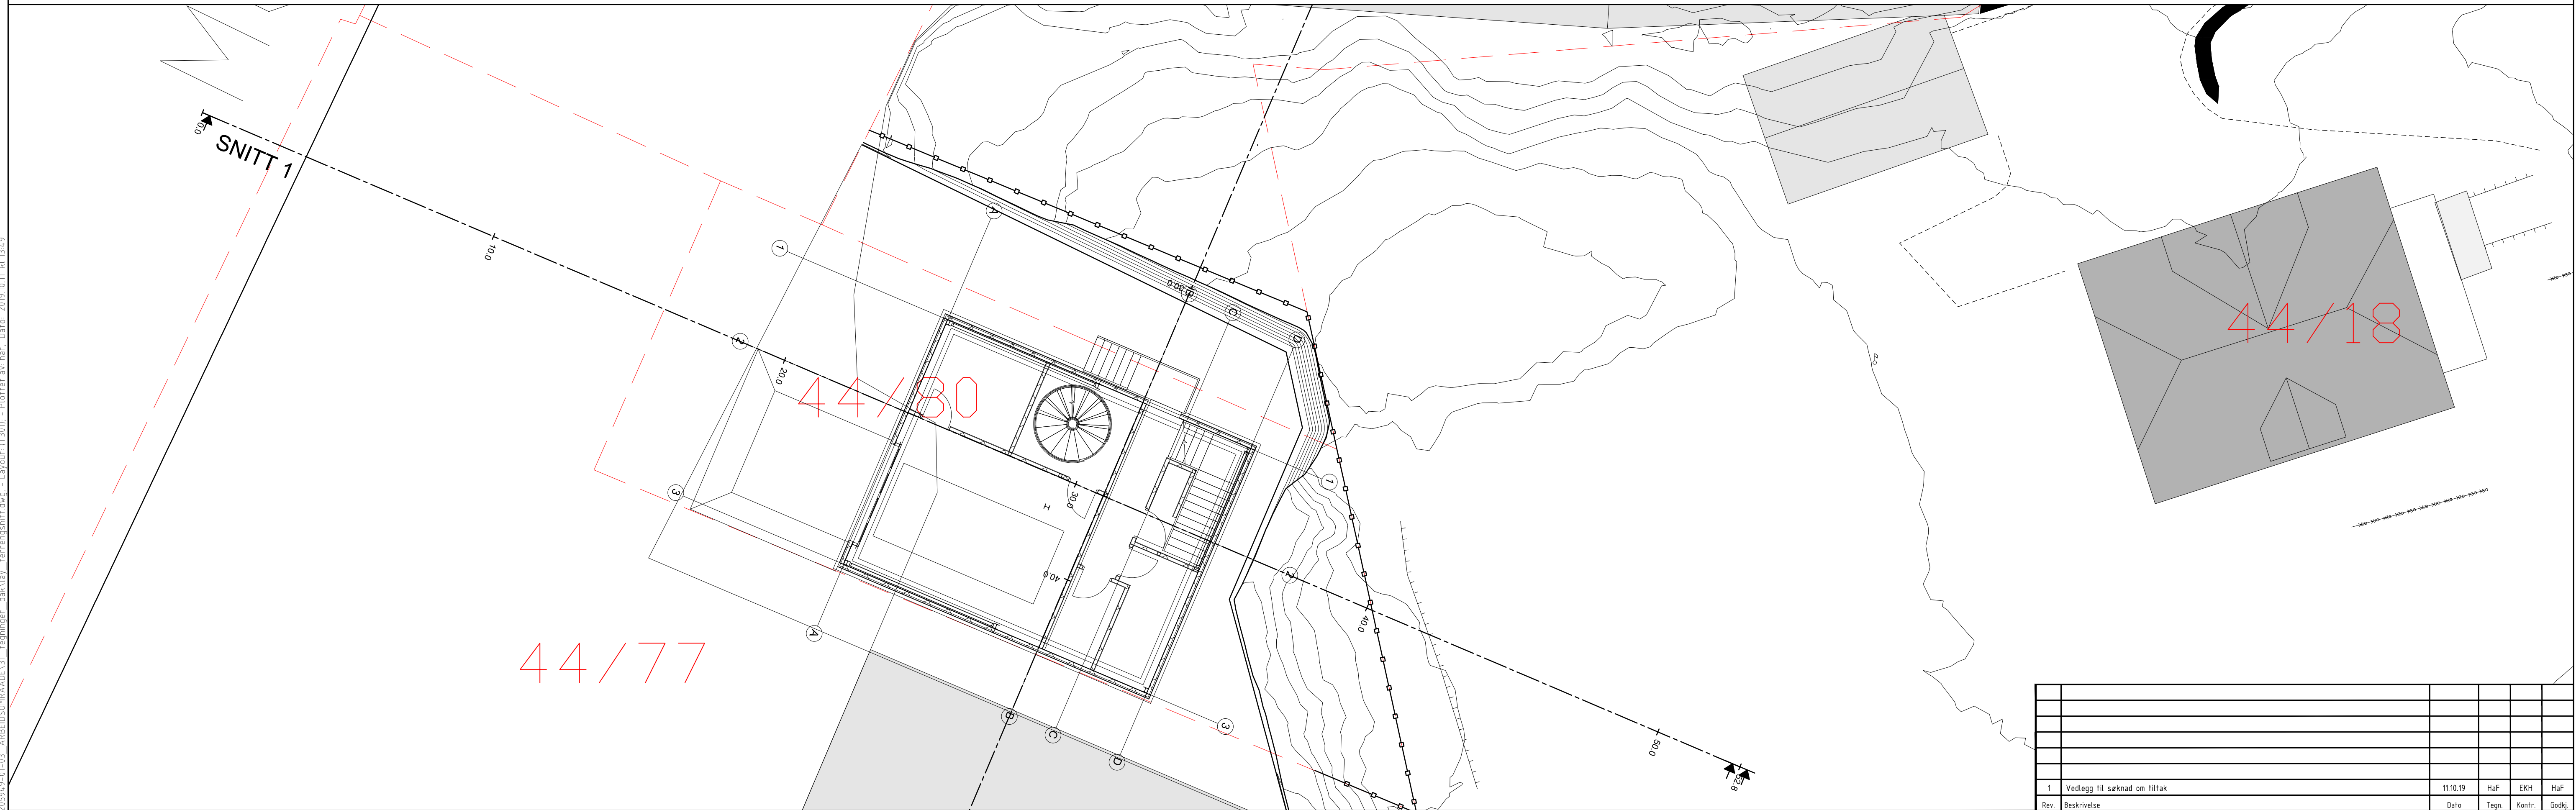


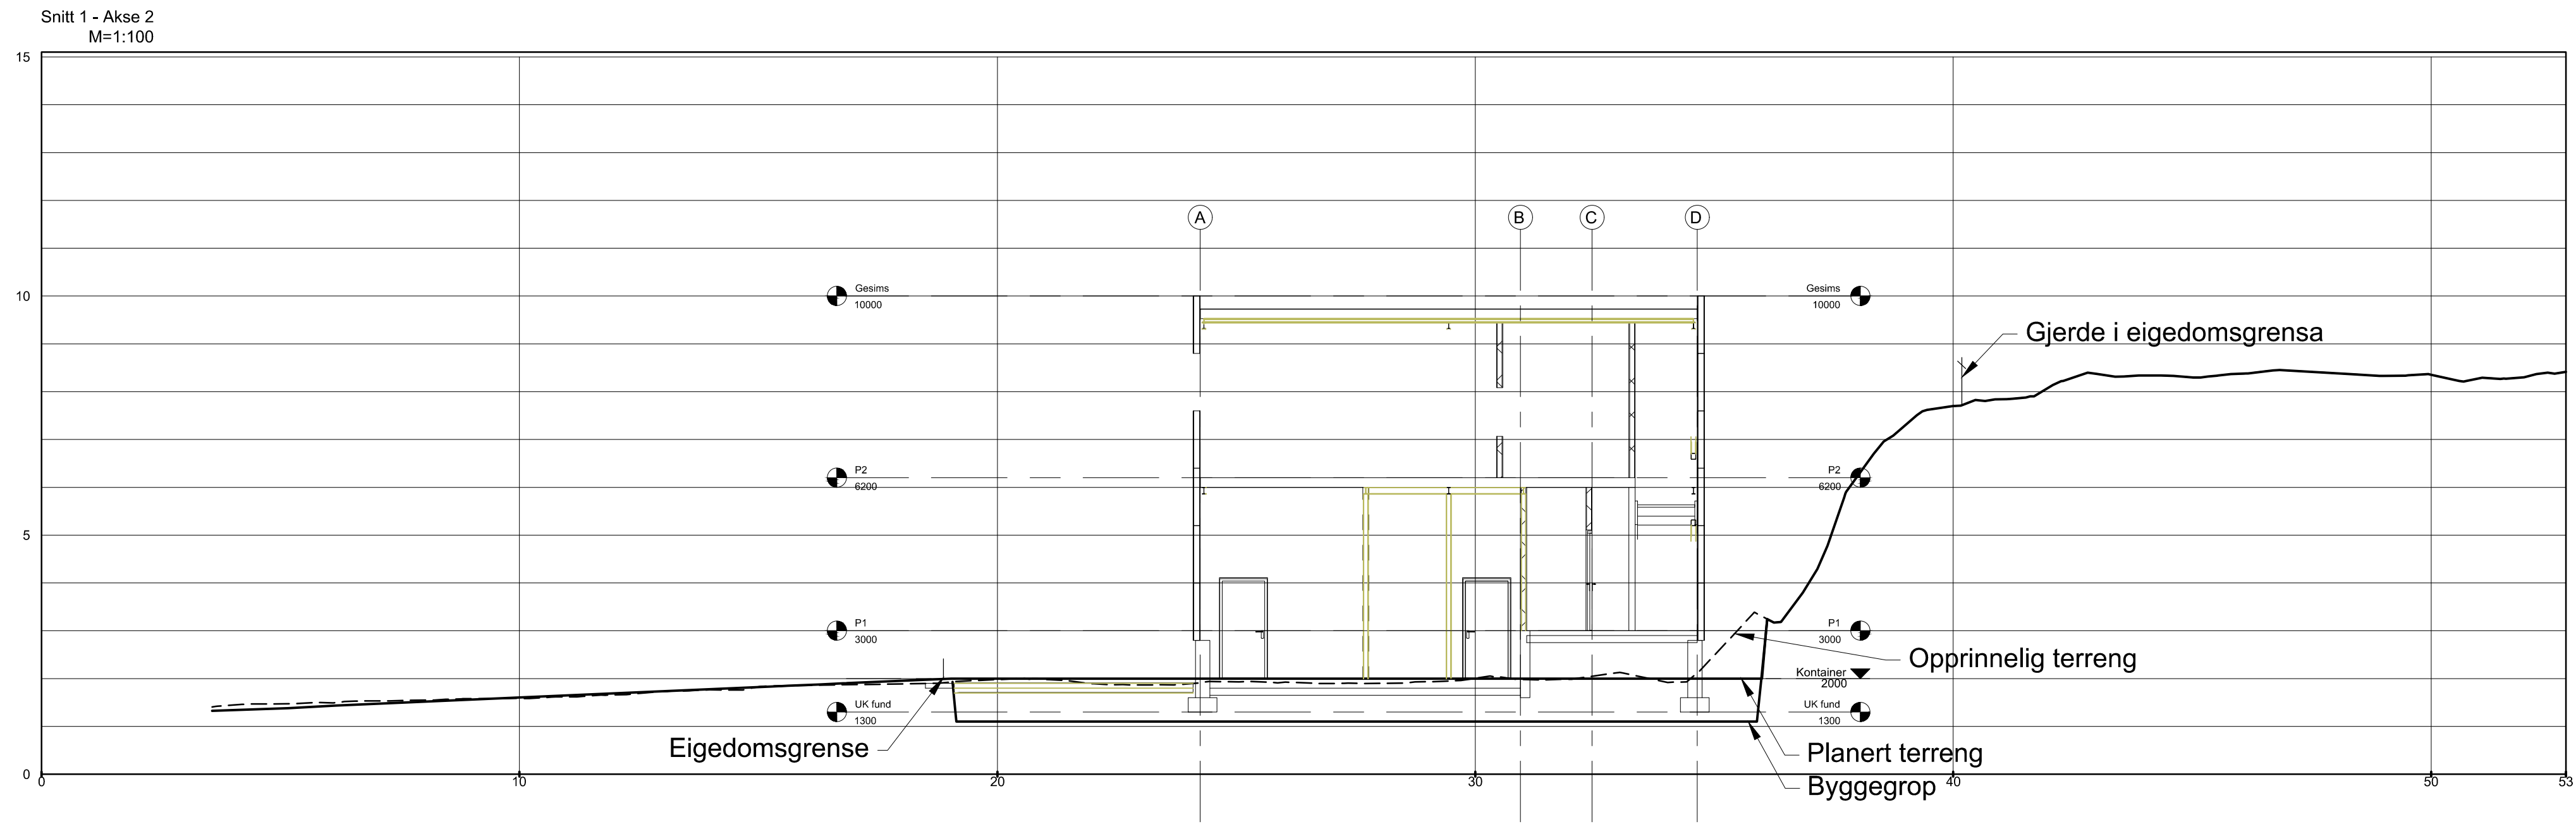

FORKLARING:	BESTEMMELSER:	HENVISNINGER:	Radøy kommune					TVF	A1
			Reinseanlegg Manger					Dato	17.09.19
			Terrengsnitt ved RA					Format/Høieslokk.	
			Snitt 1					1:100	
			Akse 2						
Multiconsult		Status	Søknads-tegning	Konstr./Tegnet	Kontrollert	Godkjent			
www.multiconsult.no		Oppdragsnr.	10205949	Tegningsnr.	T301	Rev.	1		