
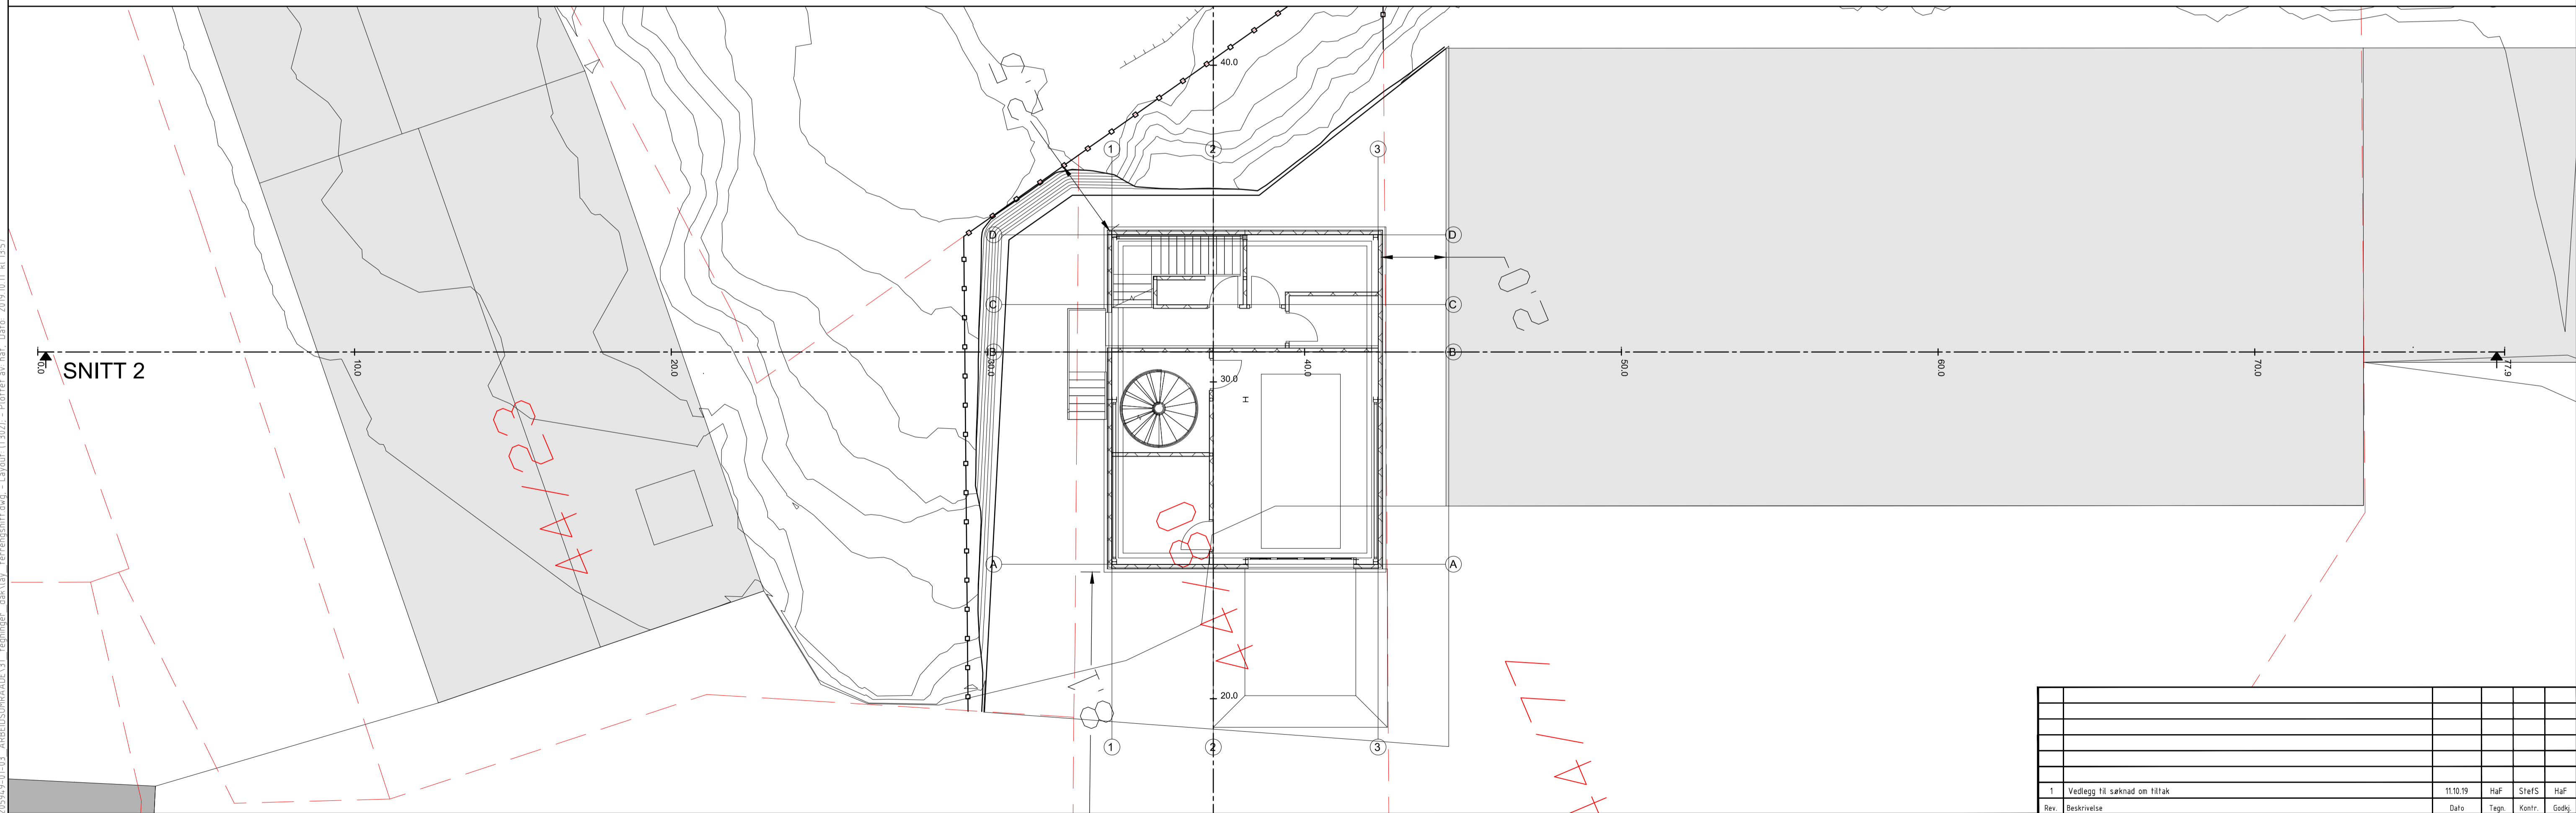


Snitt 2 - Akse B
M=1:100

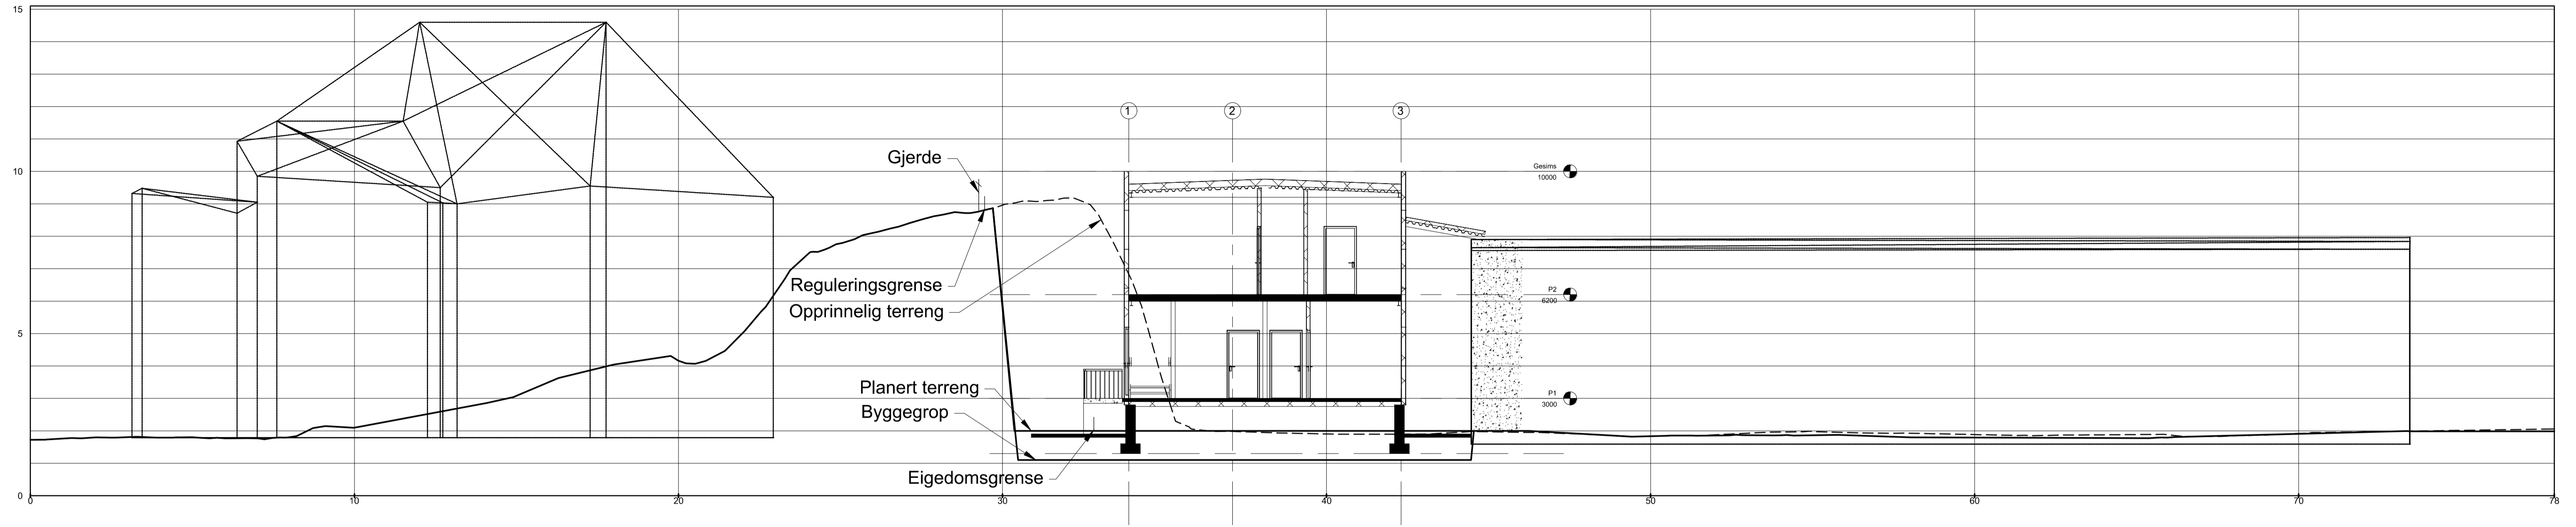

FORKLARING:

BESTEMMELSER:

HENVISNINGER:

Rev.	Beskrivelse	Dato	For	Formål	Godkjent	
1	Vedlegg til søknad om tiltak	11.10.19	Haf	StafS	Haf	
			Tag	Kontr	Godk	
			For	Formål		
			Dato			
			Format/Blåstokk			
				1:100		
Multiconsult www.multiconsult.no		Status Oppdragsnr.	Søknads-tegning 10205949	Konstr./Tegnet HaF	Kontrollert EKH	Godkjent HaF
		Tegningsnr.	T302		Rev.	
					1	

\\veidanger\prosjekt\10205949\10205949_01-03_ABBEIDINGSMADEL31_Tegninger_dsk\by_terrengsnitt.dwg - Layout (T302) - Plotnet av: haf, Dato: 2019.10.11 kl. 13:57