


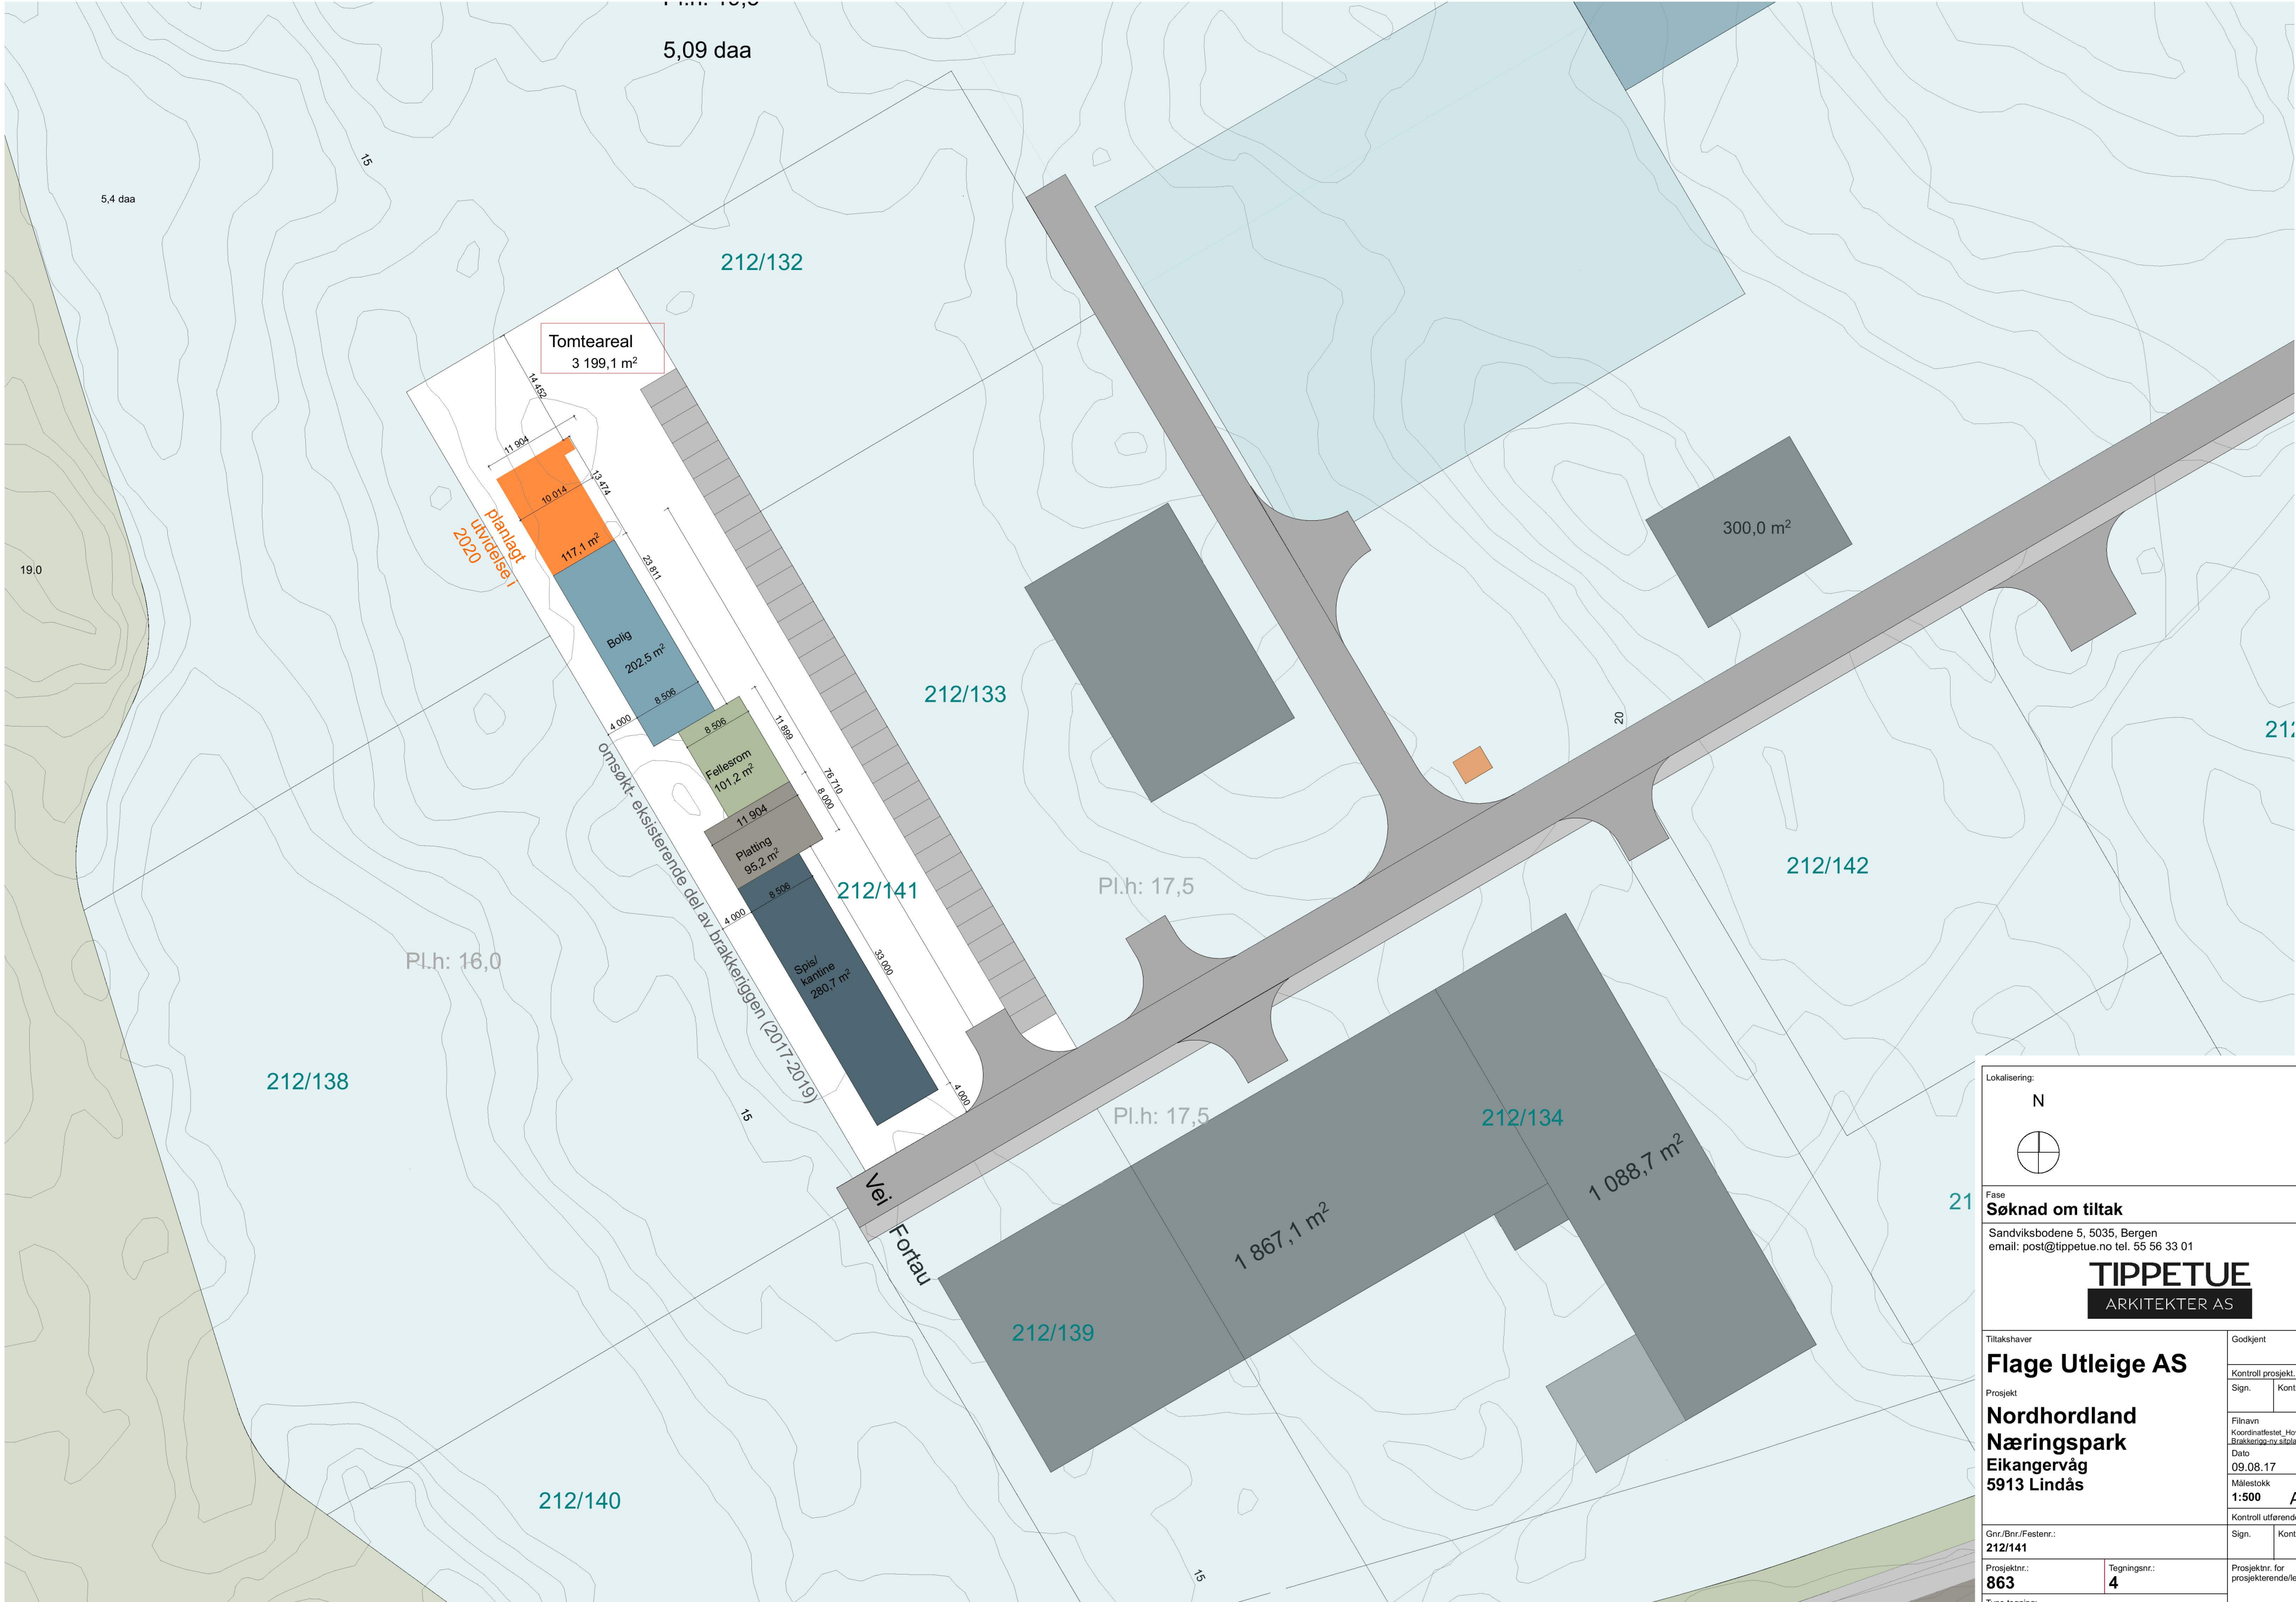

Lokalisering:
N

Fase
Søknad om tiltak

Sandviksbodene 5, 5035, Bergen
email: post@tippetue.no tel. 55 56 33 01

TIPPETUE
ARKITEKTER AS

Tiltakshaver
Flage Utleige AS

Prosjekt
**Nordhordland
Næringspark
Eikangervåg
5913 Lindås**

Godkjent

Kontroll prosjekt.
Sign. Kontroll

Filnavn
Koordinatferstet_Hovedfil_Brakerigg-ry_sjøløst.pln

Dato
09.08.17

Målestokk
1:500 A2

Kontroll utferende
Sign. Kontroll

Gnr./Bnr./Festenr.:
212/141

Prosjektnr.:
863

Tegningsnr.:
4

Type tegning:
Situasjonskart

Prosjektnr. for
prosjekterende/lev.