


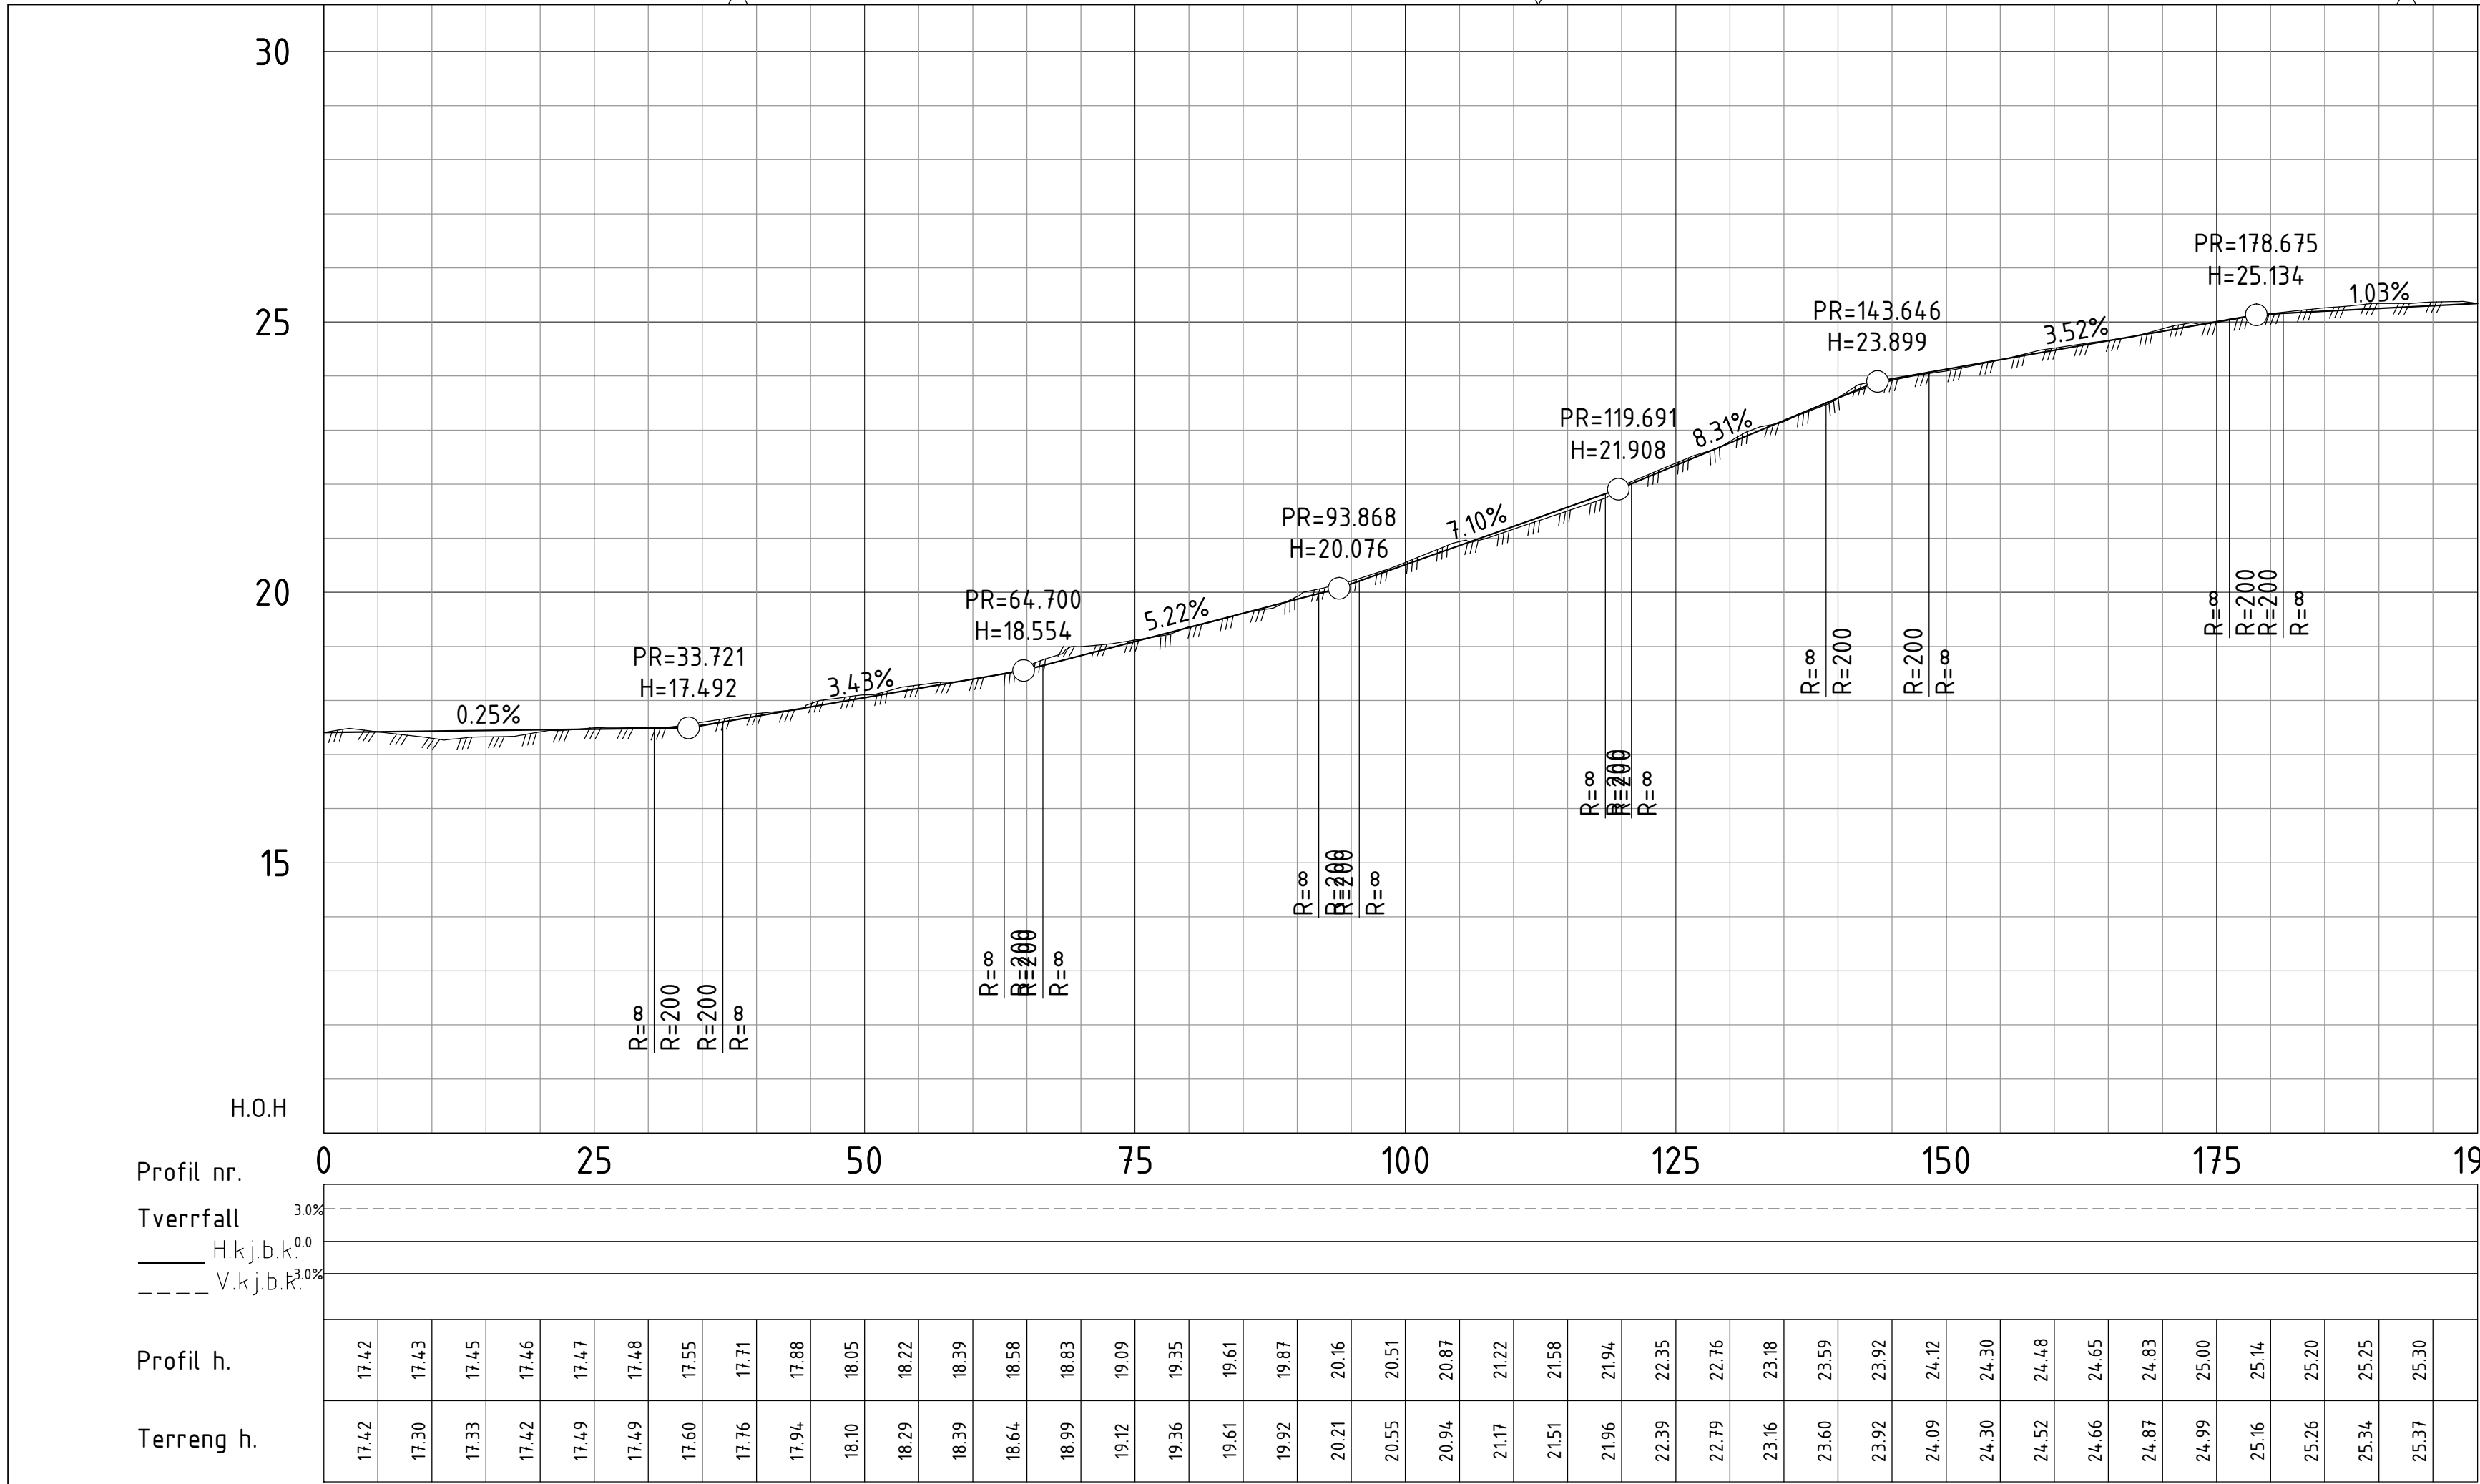

B	14.01.2020	Søknad kommunen	TA	ABj	
A	03.12.2019	Foreløbig teikning	TA	ABj	
Rev.nr	Dato	Beskrivelse	Utarb.	Fagkontr.	Godkjent
Danielsen Ungdomskule Frekhaug					
Gnr 23, bnr 1 m.fl			Målestokk	1:500 m	
			Dato	03.12.19	
Situasjonsplan			Tegnet av	TA	
			Fagkontroll	ABj	
			Godkjent av	xxx	
Tegningsstatus			SAK NR.		
			TEGN.NR.	C1	
			REV. NR	B	
BYGGADMINISTRASJON Harald Bjørndal a.s					
PROSJEKTADMINISTRASJON-REGULERING-KOMMUNALTEKNISK PLANLEGGING					
5640 EIKELANDSØSEN TLF 56581130					
E-post : post@byggadmin.no www.byggadmin.no					