


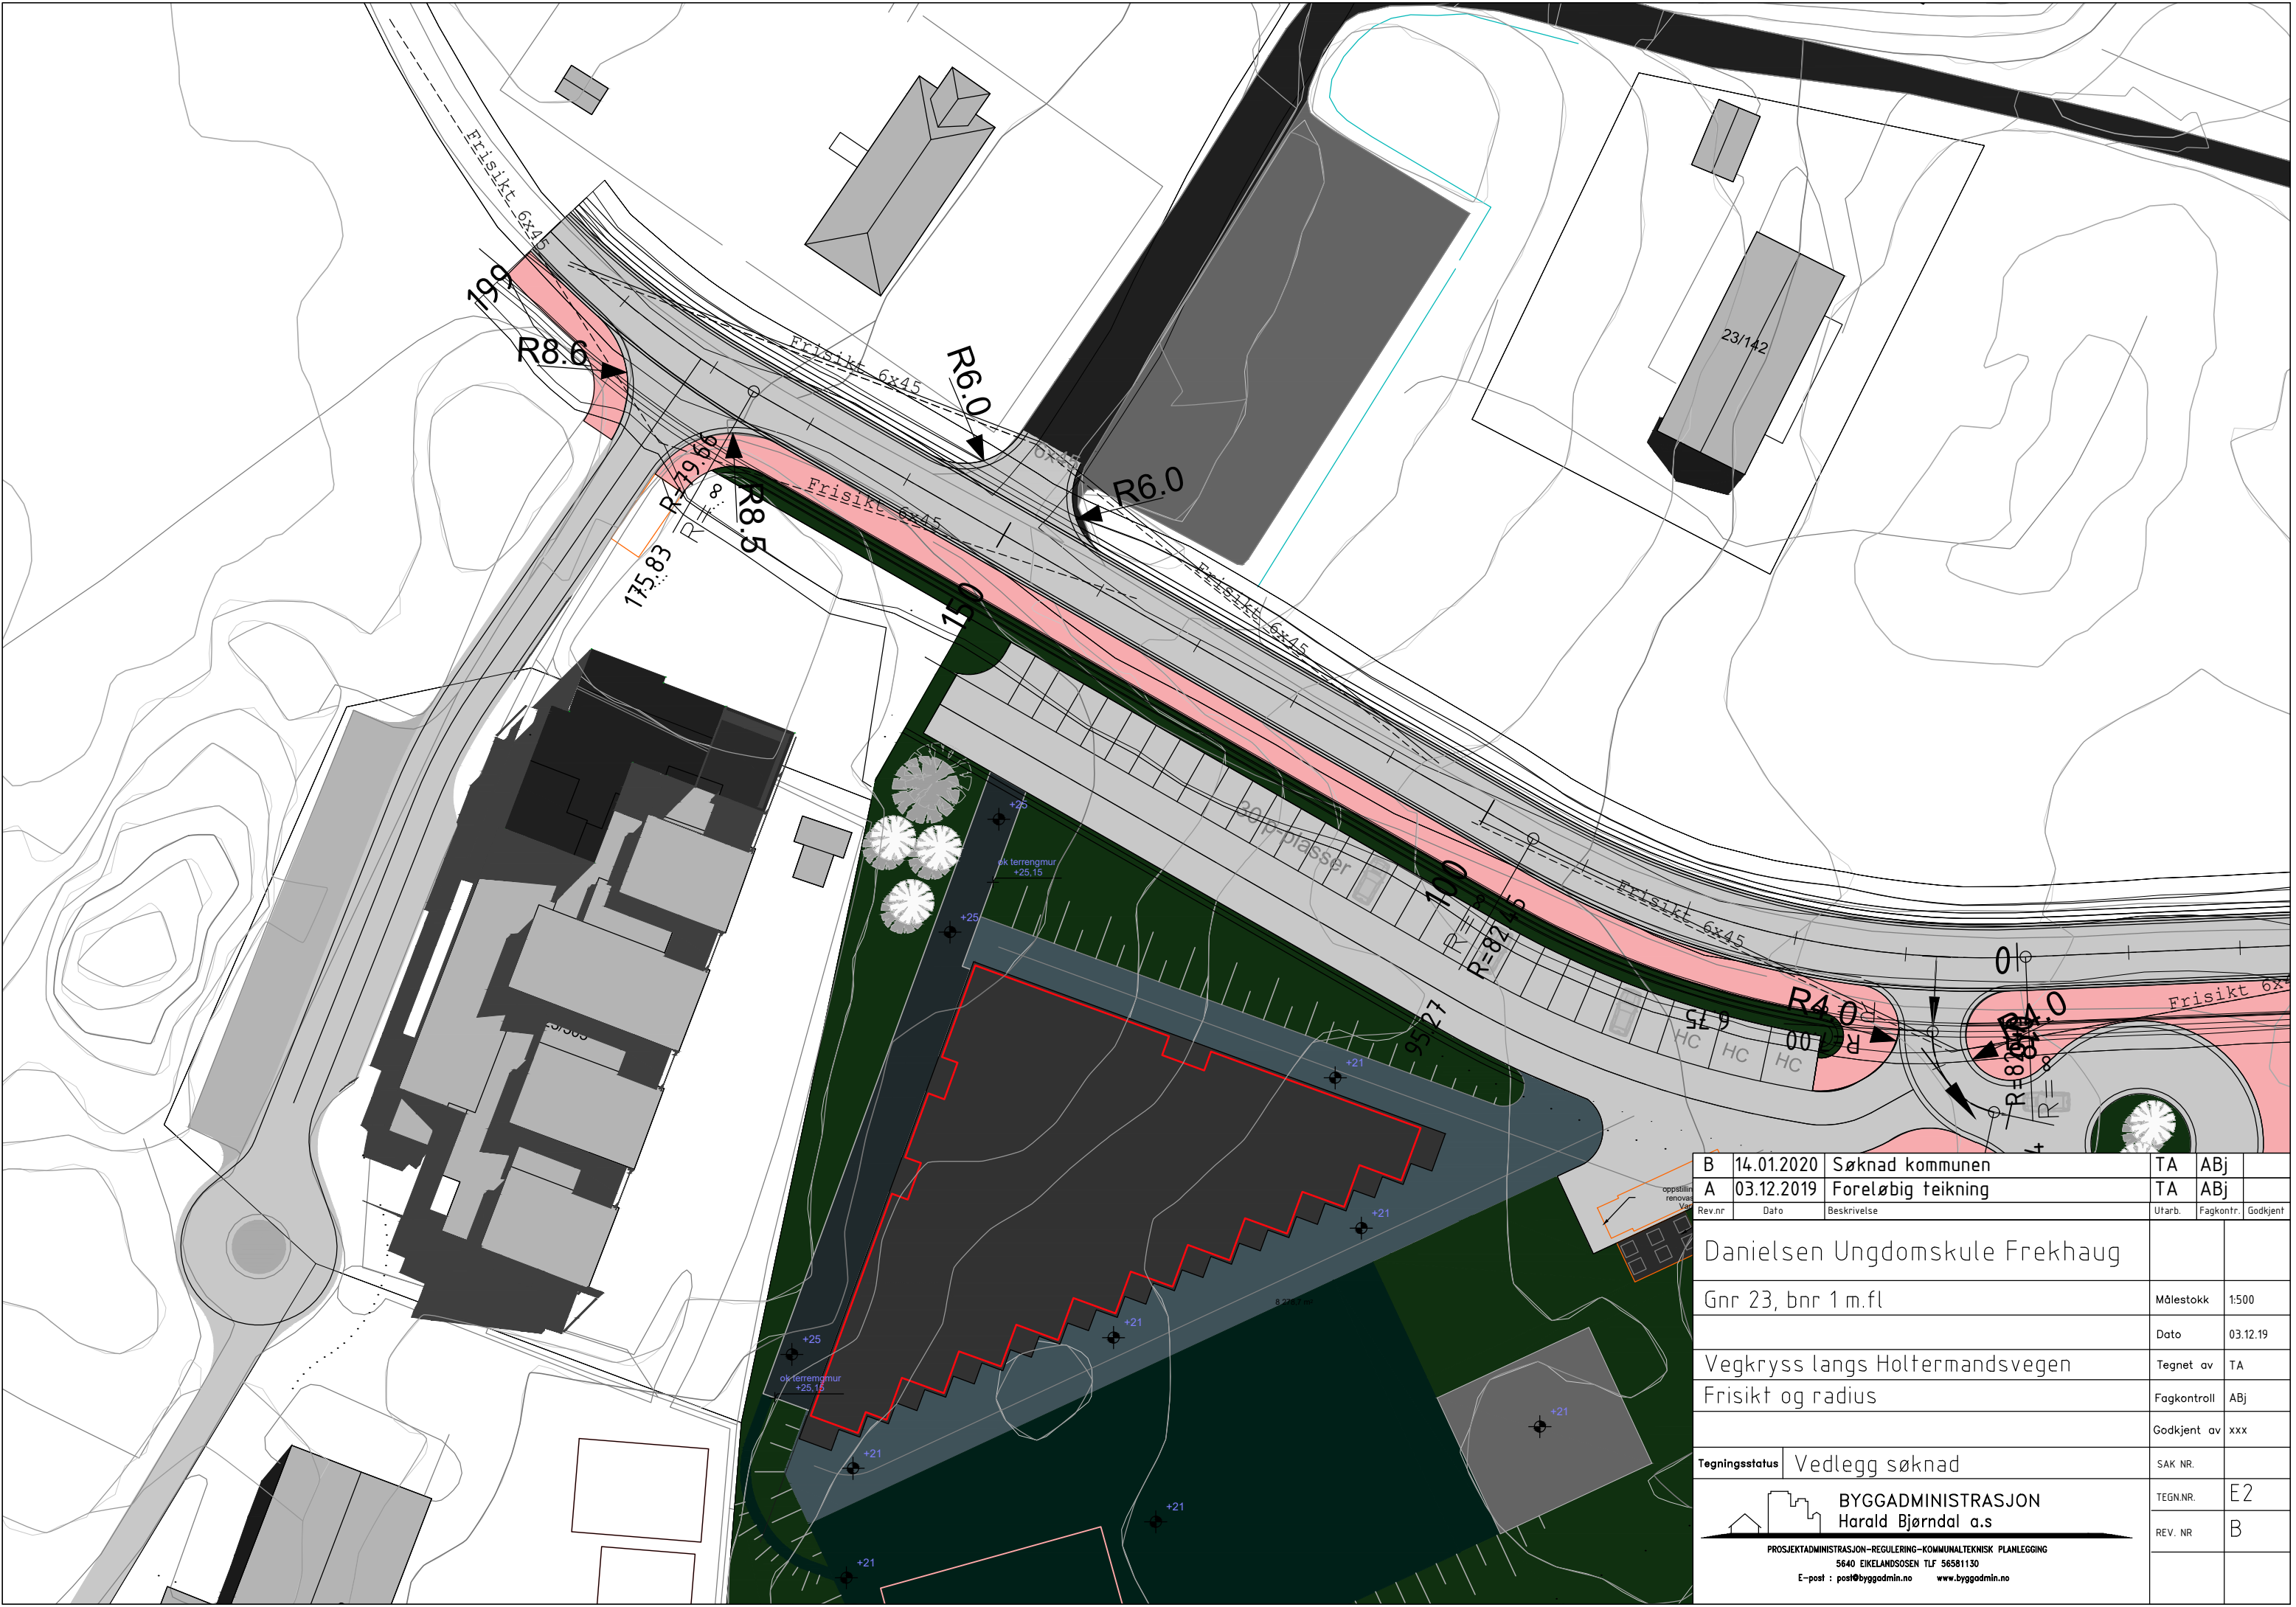

B	14.01.2020	Søknad kommunen	TA	ABj	
A	03.12.2019	Foreløbig teikning	TA	ABj	
Rev.nr	Dato	Beskrivelse	Utarb.	Fagkontr.	Godkjent
Danielsen Ungdomskule Frekhaug					
Gnr 23, bnr 1 m.fl			Målestokk	1:500	
			Dato	03.12.19	
Vegkryss langs Holtermandsvegen			Tegnet av	TA	
Frisikt og radius			Fagkontroll	ABj	
			Godkjent av	xxx	
Tegningsstatus		Vedlegg søknad	SAK NR.		
		BYGGADMINISTRASJON Harald Bjørndal a.s	TEGN.NR.	E2	
			REV. NR	B	
PROSJEKTADMINISTRASJON-REGULERING-KOMMUNALTEKNISK PLANLEGGING 5640 EIKELANDSOSEN TLF 56581130 E-post : post@byggadmin.no www.byggadmin.no					