


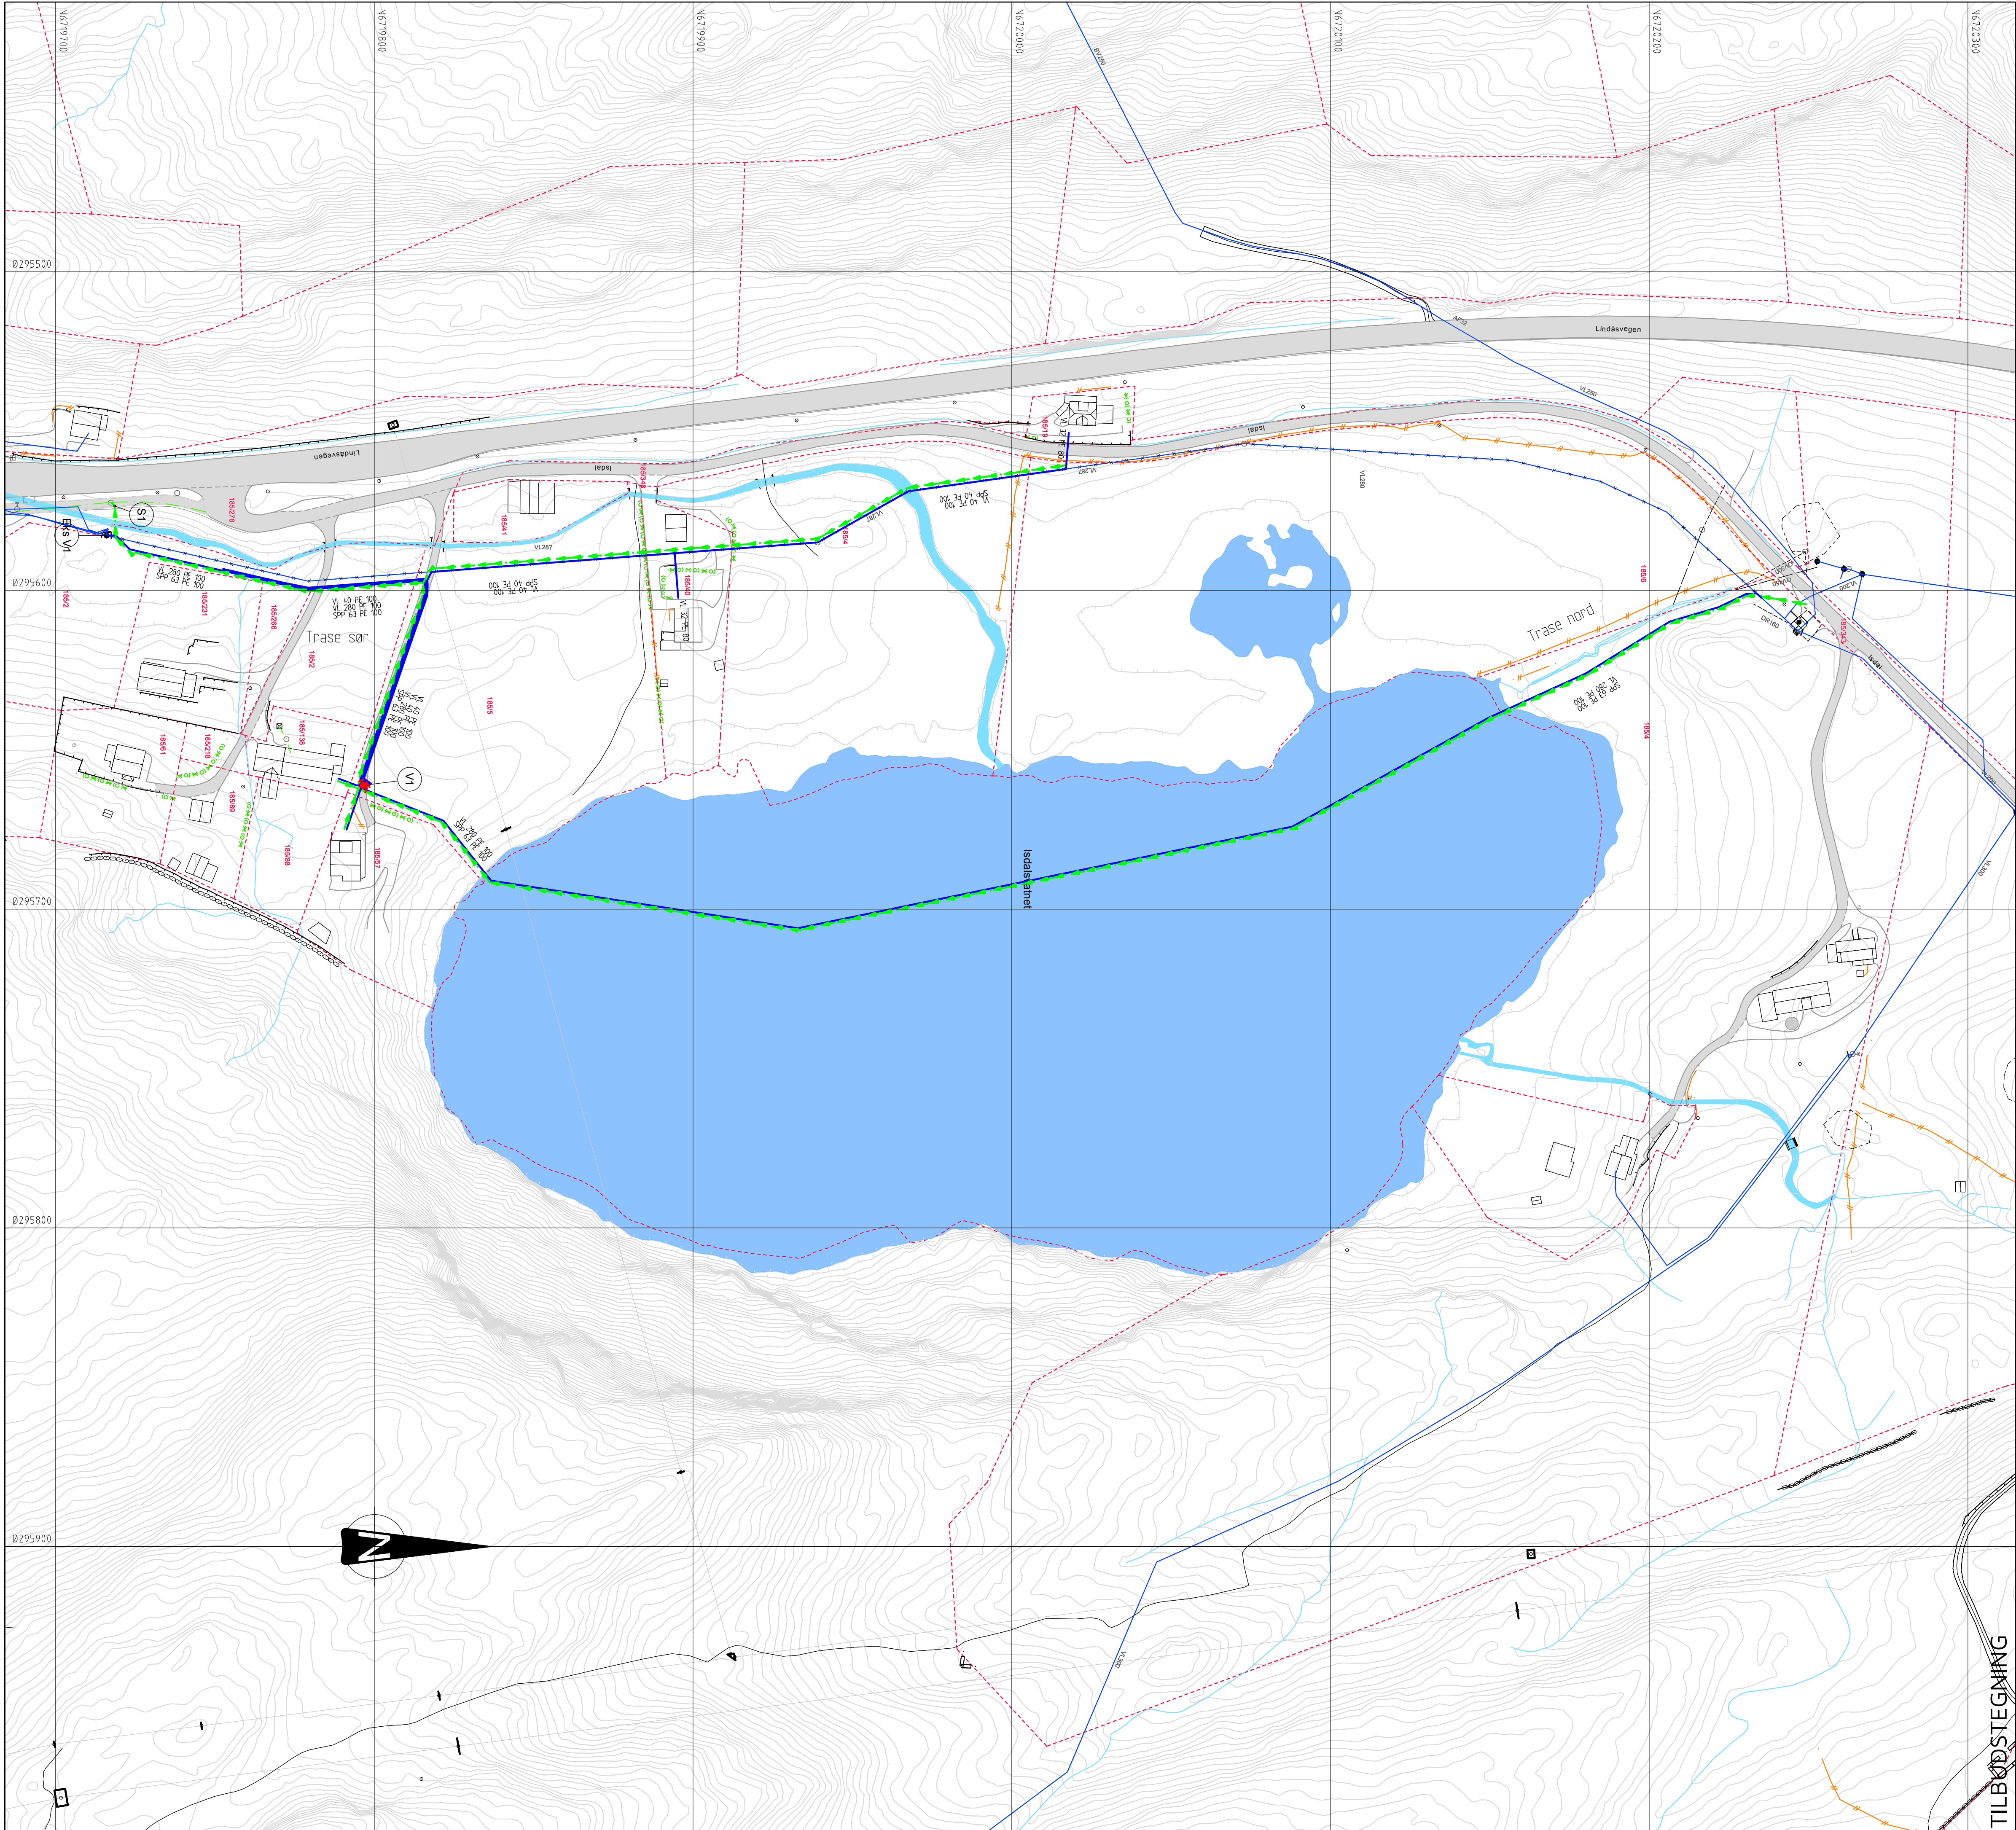

TEGNFORKLARING

- Eksisterende

Vannledning (VL)

Spillvannsledning

Pumpeledning spillvann (SPP)

Overvannsledning

Ledning utgår

Stakekum

Ministakekum (S)

Vannledningskum m/brann- og stengeventil (V)
- Prosjektert

Vannledning (VL)

Spillvannsledning

Pumpeledning spillvann (SPP)

Overvannsledning

Ledning utgår

Stakekum

Ministakekum (S)

Vannledningskum m/brann- og stengeventil (V)

TILBØRSTEGNING

Rev.	Dato	Sign.	Revisjonen gjelder				
Oppdragsgiver							
LINDÅS KOMMUNE - TEKNISK DRIFT							
Prosjekt				Tegn.	Kontr.	Godkj.	
ISDAL. OMLEGGING VANNLEDNING				HF	THF	THF	
Ledningsplan				Dato: 02.07.2019			
 Kanalveien 5 5068 Bergen Tlf. 55 59 82 60 e-post: post@haugenvva.no				Målestokk: 1:1000		Format: A1	
				Prosjekt:		18052	
				Tegningssk.		GH01	
				Rev.			

haugen vva
Kanalveien 5
5068 Bergen
Tlf. 55 59 82 60
e-post: post@haugenvva.no