


# Trase nord

40

35

30

Til Isdalsvatnet

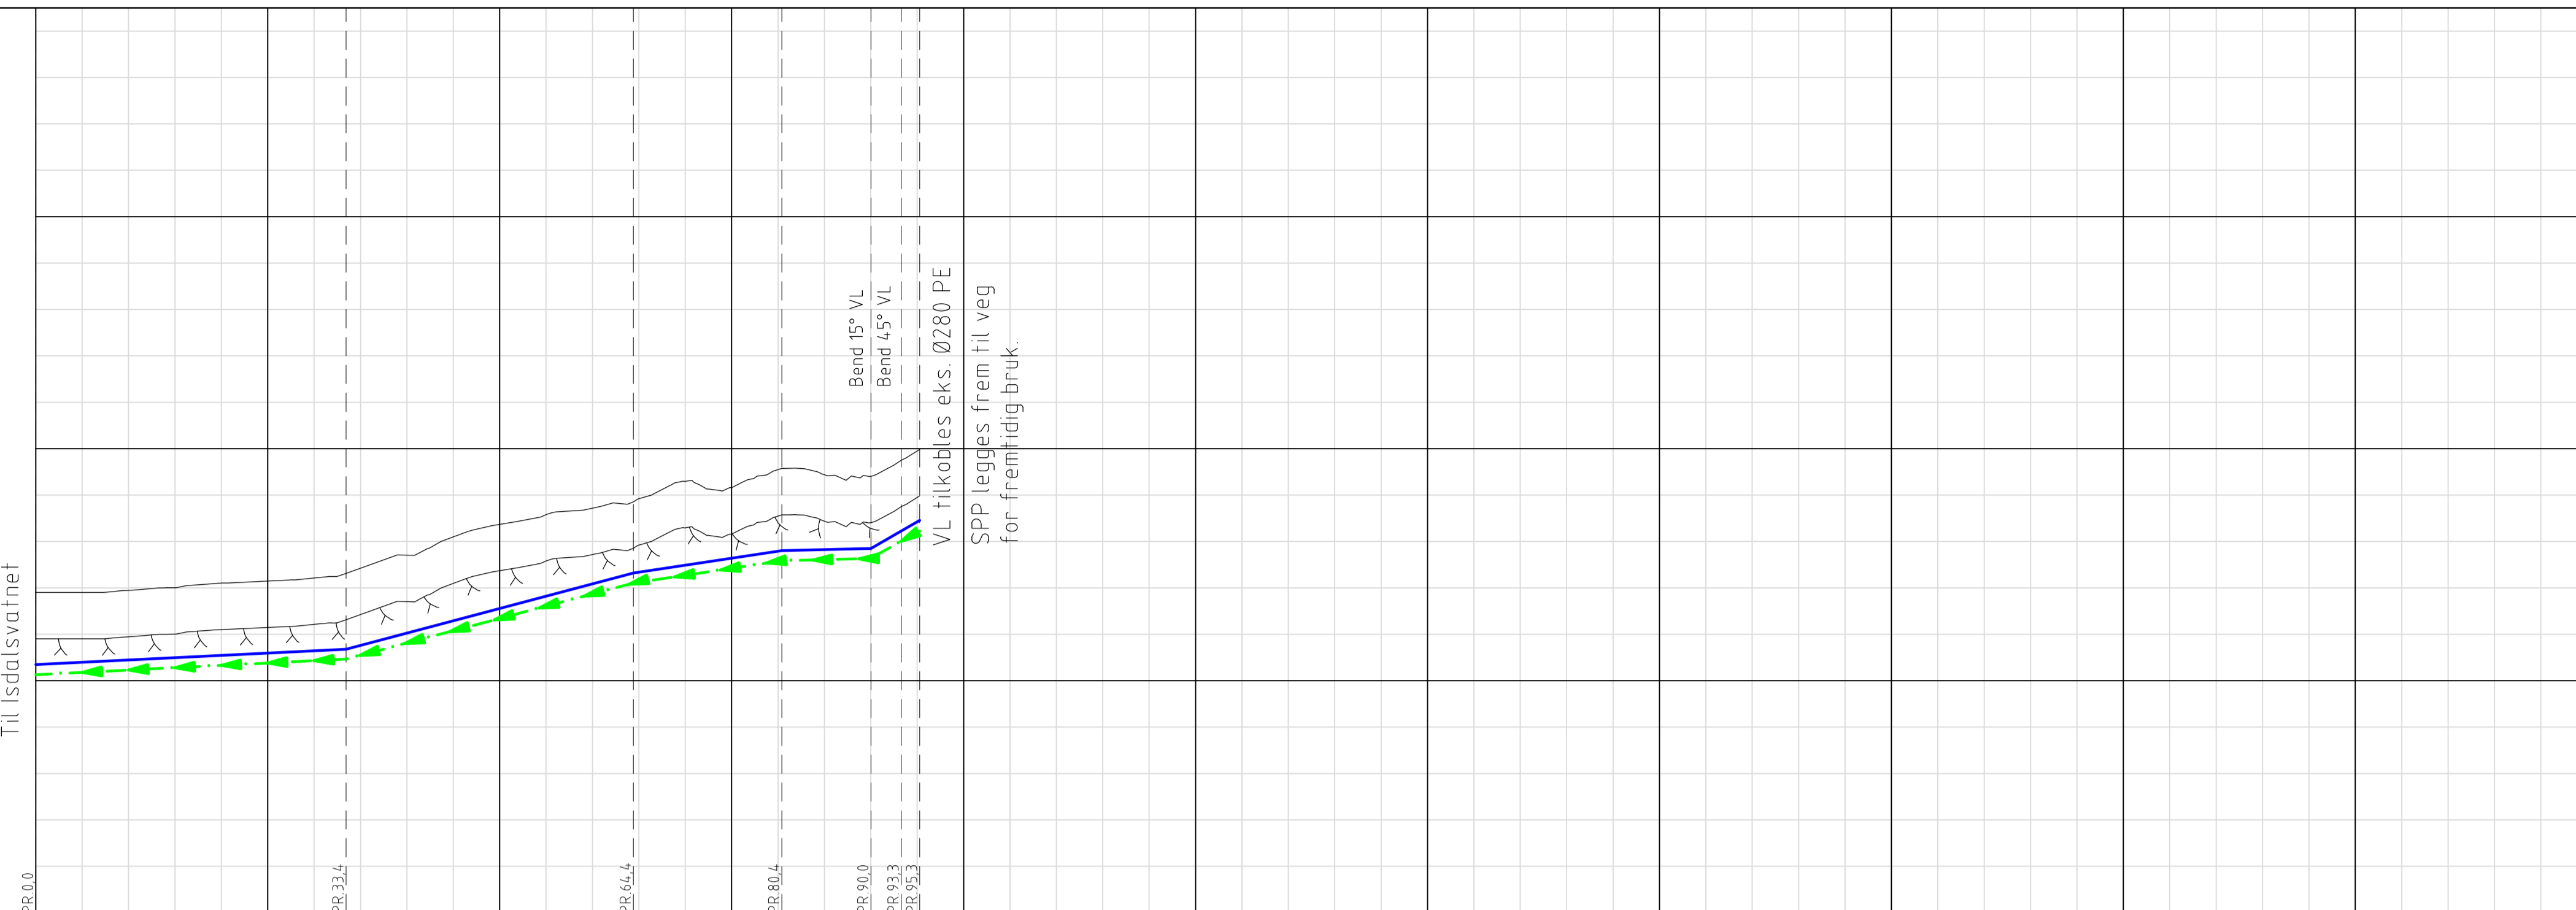


PROFIL NR.	0	25	50	75	100	125	150	175	200	225	250	275									
Grunneier	Vann 185/4																				
Markslag	Innmark																				
Grunnforhold	Jordmasser på fjell																				
TERRENG H./TOPP VEGDEKKE	31.90	31.90	31.95	32.00	32.10	32.21	32.43	33.00	33.37	33.58	33.72	33.92	34.29	34.16	34.55	34.44	34.70	34.98			
Hor.vinkelpunktavstand i m		33.4		31.0		16.0		9.6		3.2		2.0		16.0		9.6		3.2		2.0	
Fall i ‰		10,0		53,0		30,0		5,0		115,7		115,7		5,0		115,7		115,7		115,7	
Kote utv. topp	30.35		30.68		32.32		32.80		32.85		33.22		33.46		32.80		32.85		33.22		33.46
Type og dim	280PE 100 SDR 11																				
Kumavstand i m		33,4		31,0		15,9		9,5		3,2		2,2		16,0		9,5		3,2		2,2	
Fall i ‰		10,0		53,0		29,9		5,0		116,5		116,5		5,0		116,5		116,5		116,5	
Kote utv. topp	30.13		30.46		32.11		32.58		32.63		32.99		33.23		32.58		32.63		32.99		33.23
Type og dim	63PE 100 SDR 17																				

## Merknad

- 6 Reetablering av bekk langs ledningsgrøft
- 7 Lokalisering og frigraving av eks. Ø280mm PE vannledning og tilkobling av prosjektert Ø280mm PE100 vannledning. Ø63mm spillvann pumpeledning legges frem til veg ved ventilhus for fremtidig bruk.

## TEGNFORKLARING

- |   |  |                                     |             |
|---|--|-------------------------------------|-------------|
| <span style="color: blue;">—</span>       | Vannledning (VL)                         | <span style="color: blue;">—</span> | Prosjektert |
| <span style="color: green;">- - -</span>  | Spillvannledning                         |                                     |             |
| <span style="color: grey;">- - -</span>   | Overvannledning                          |                                     |             |
| <span style="color: green;">- &gt;</span> | Pumpeledning spillvann (SPP)             |                                     |             |
| <span style="color: blue;">x x x</span>   | Ledning utgår                            |                                     |             |
| ○   | Stakekum                                 |                                     |             |
| <span style="color: blue;">+ ●</span>     | Vannledningskum m/brann- og stengeventil |                                     |             |
| <span style="color: red;">- - -</span>    | Eiendomsgrense                           |                                     |             |

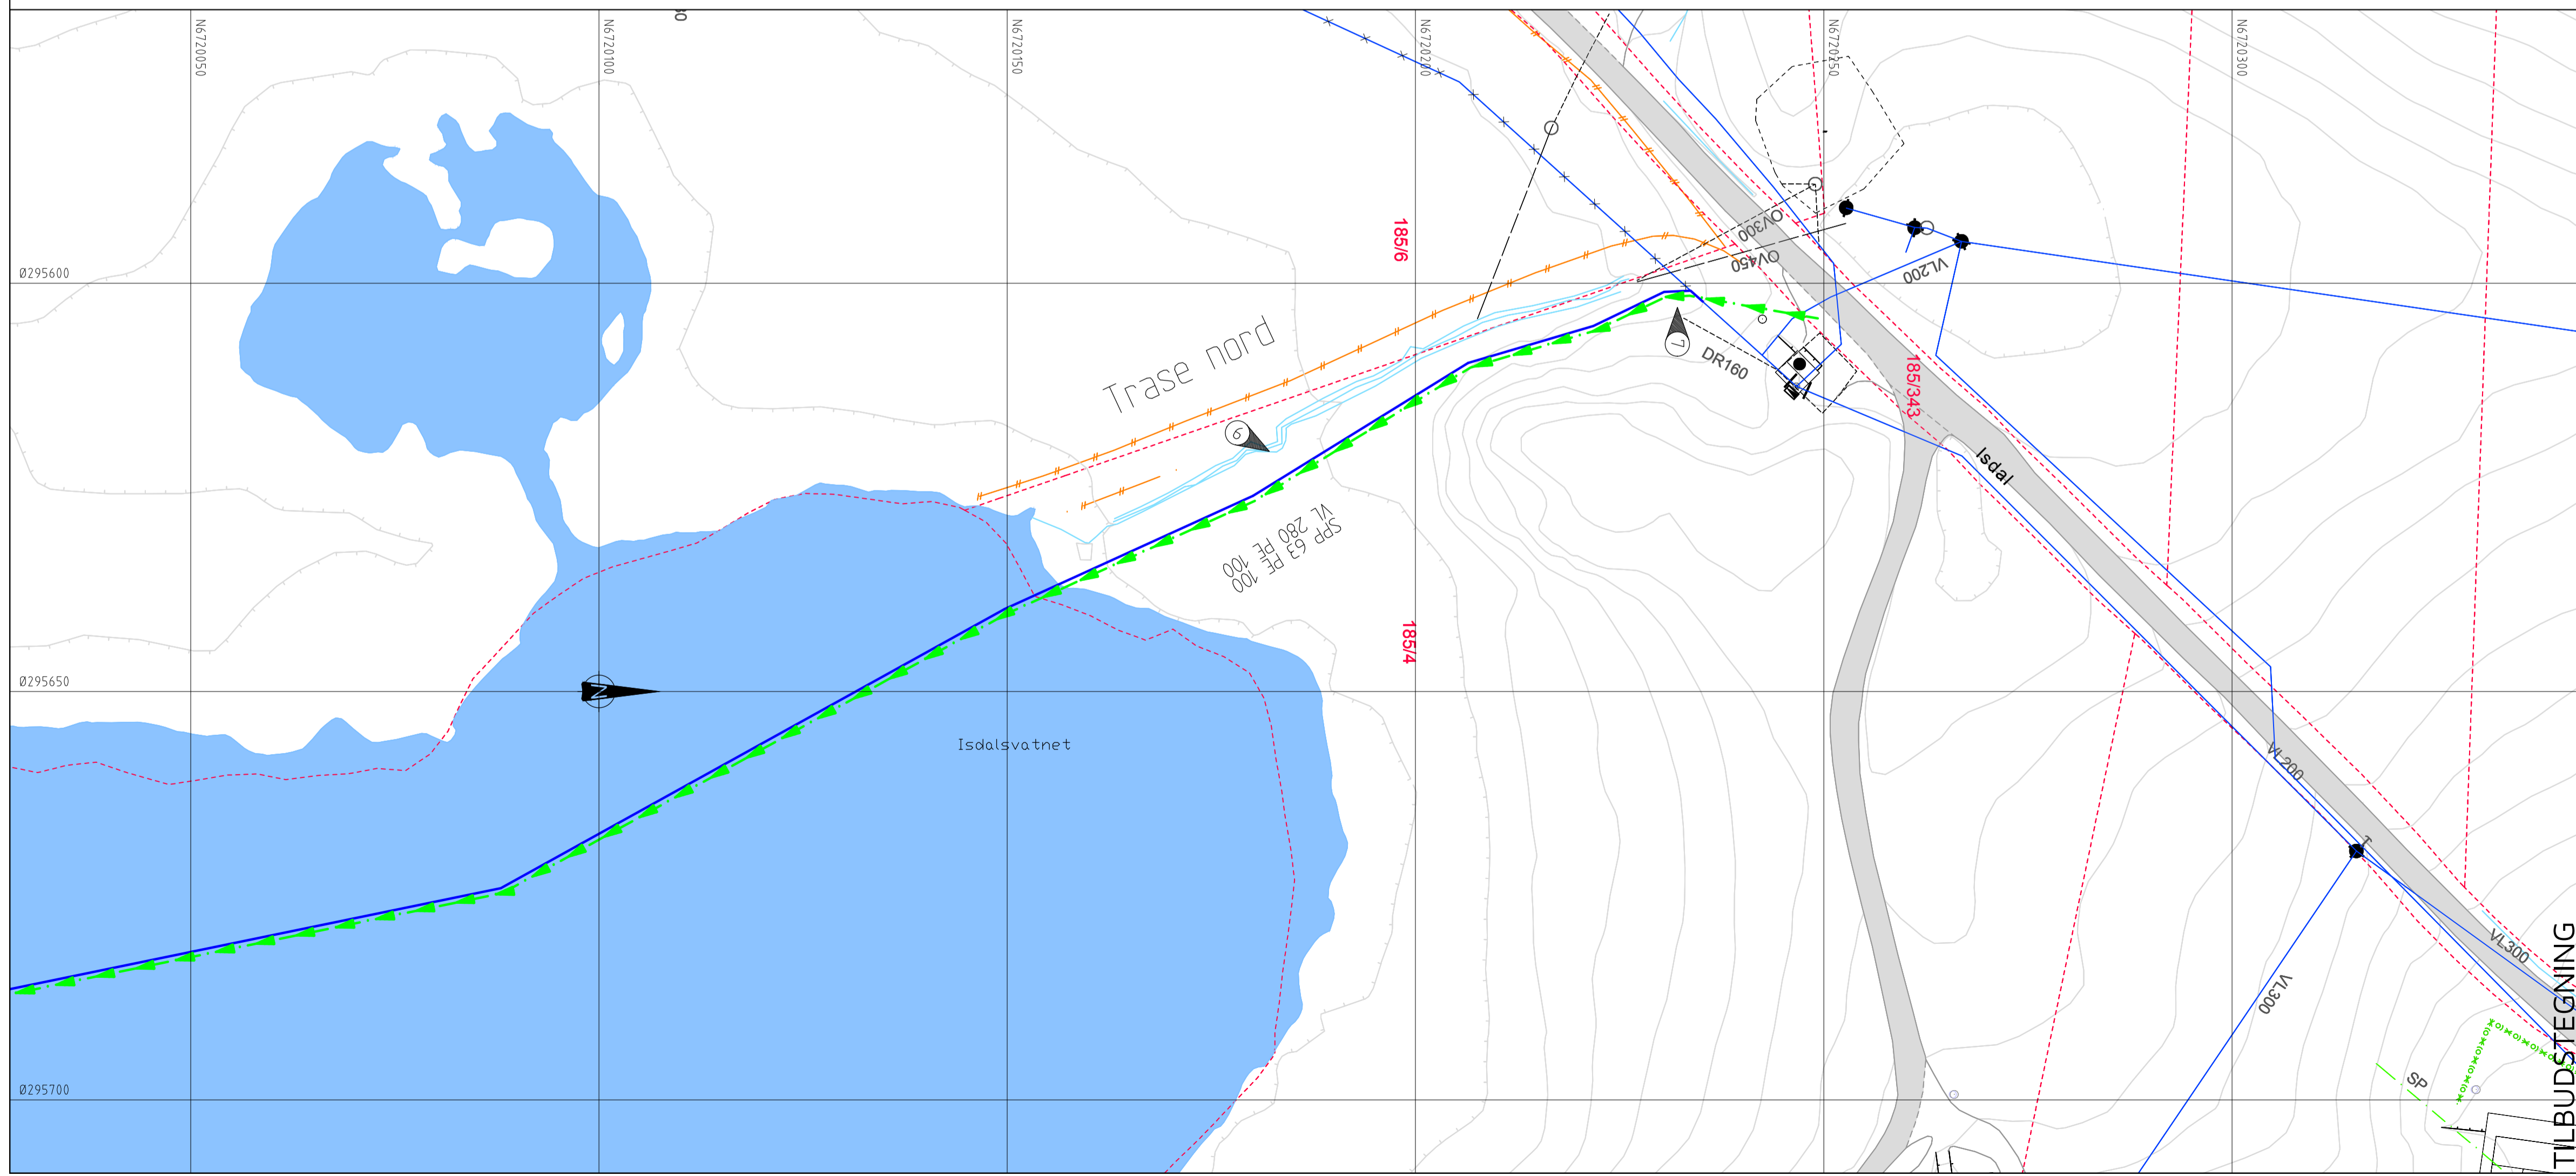

Rev. Dato Sign. Revisjonen gjelder

Oppdragsgiver: **LINDÅS KOMMUNE - TEKNISK DRIFT**

Prosjekt: **ISDAL. OMLEGGING VANNLEDNING**

Ledningsplan og profil nord

Tegn.	Kontr.	Godk.
HF	THF	THF
Dato: 02.07.2019		
Målestokk: 1:500/1:100		
Form: A1		
Prosjekt nr.: 18052		
Tegning nr.:	Rev.	
GH03		

**haugen VVA** Kanalveien 5, 5068 Bergen, Tlf. 55 59 82 60, e-post: post@haugenvva.no

TILBUDSTEGNING