





NR 1

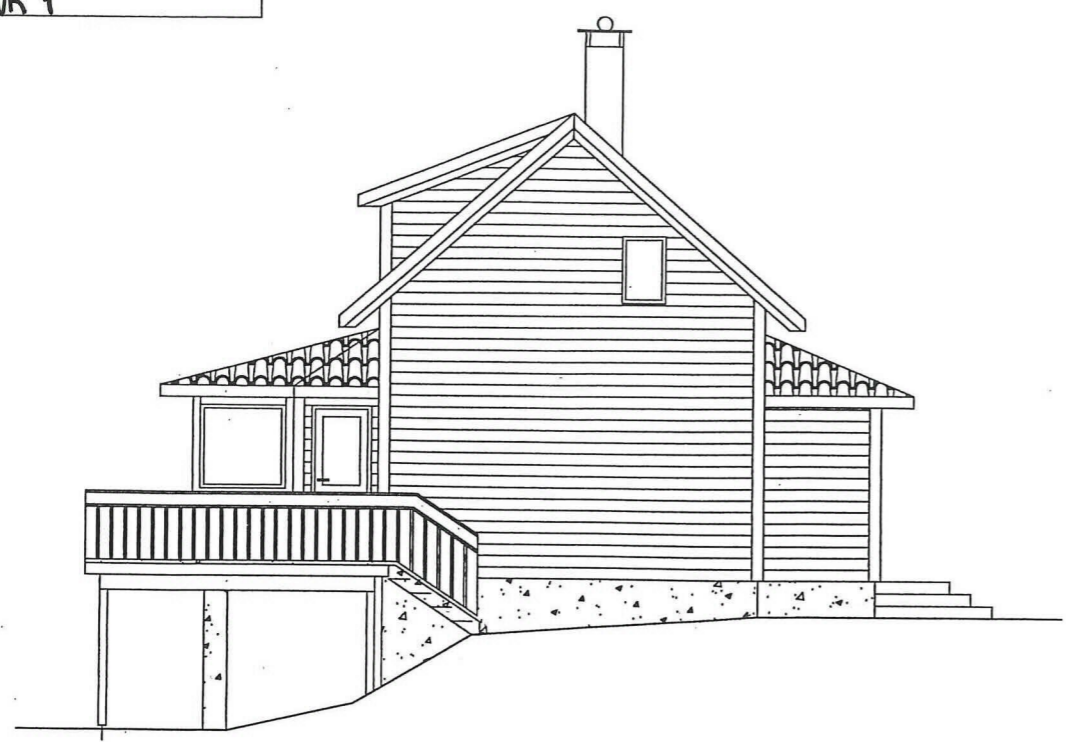


FASADE MOT SØR-ØST

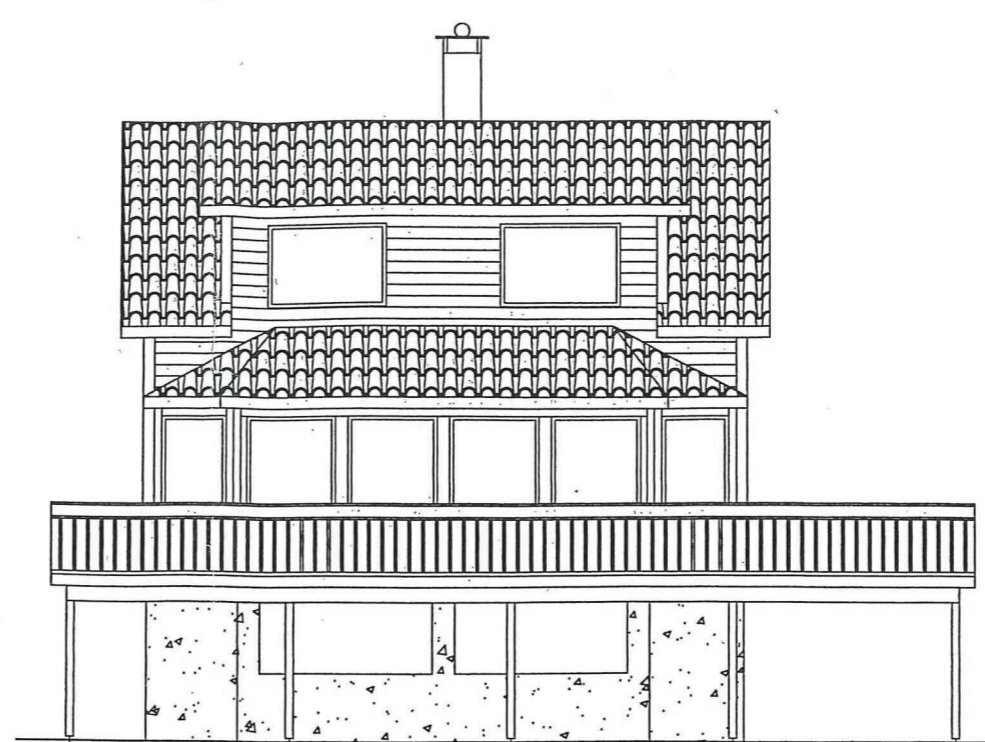

FASADE MOT SØR-VEST

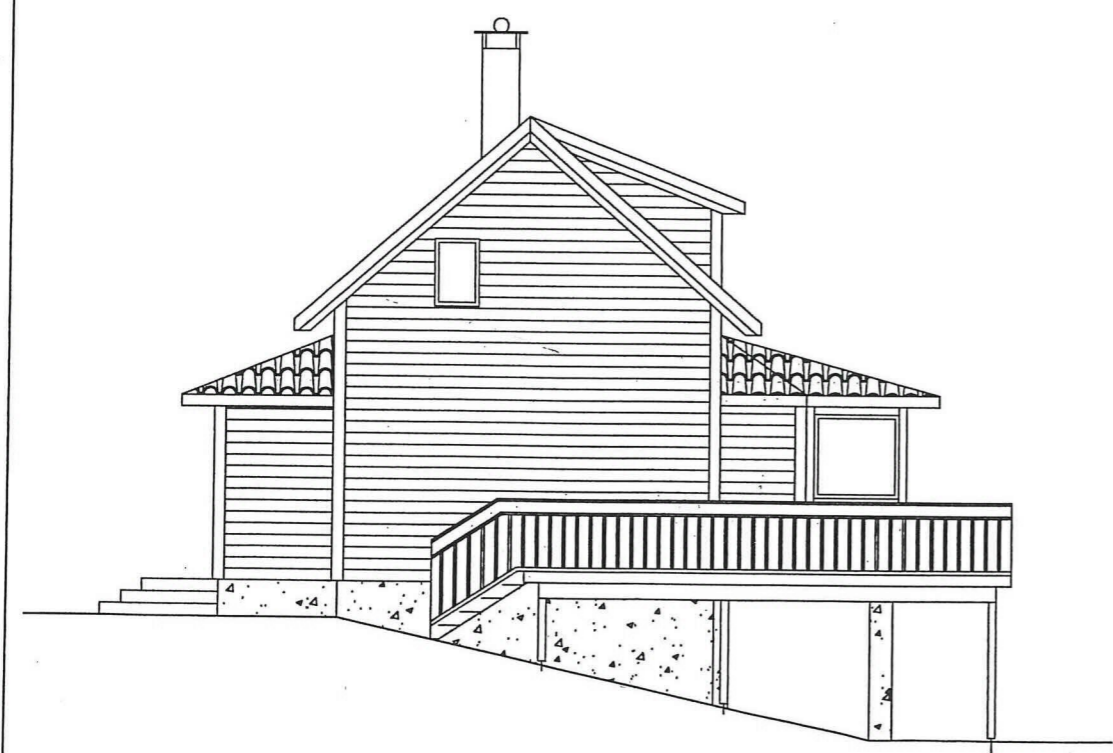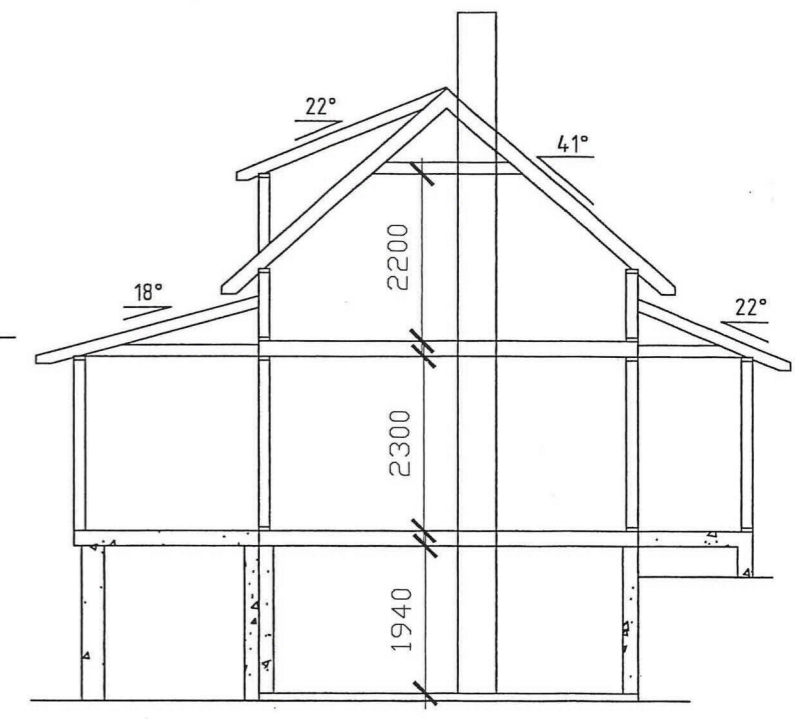


FASADE MOT NORD-VEST

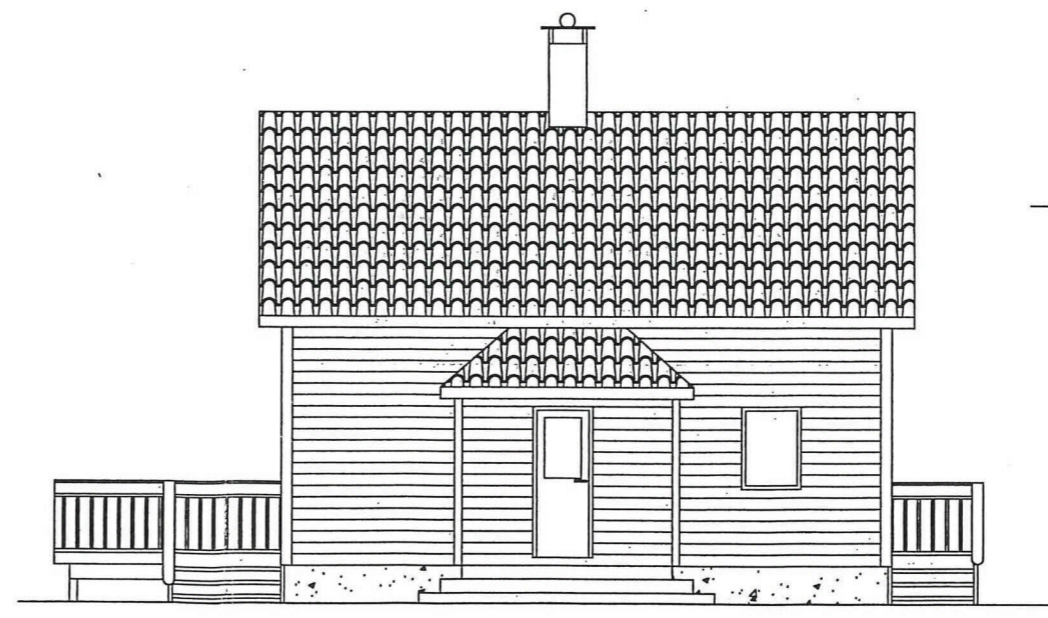

FASADE MOT NORD-ØST

REV. INDEX	ANT.	ENDRINGEN GJELDER		SIGN	DATO																														
<table border="1"> <tr> <td>Data</td> <td>15 jan. 2013</td> <td>Konstr./Tegnet</td> <td>Trygve Fosse</td> <td>Målestokk</td> <td>1:100</td> </tr> <tr> <td>Finavn</td> <td>Byggtegn</td> <td>Godkjent</td> <td></td> <td colspan="2">Einar Fosse Gangstøvegen 55 5911 Alversund</td> </tr> <tr> <td colspan="4"> BOLIG-EKSISTERENDE FASADE OG SNITT Gab. 133/64 </td> <td>Estatning for:</td> <td>Estatlet av:</td> </tr> <tr> <td colspan="4"></td> <td colspan="2">B-02</td> </tr> <tr> <td>Henvining:</td> <td>Index</td> <td colspan="2">Beregning:</td> <td colspan="2"></td> </tr> </table>						Data	15 jan. 2013	Konstr./Tegnet	Trygve Fosse	Målestokk	1:100	Finavn	Byggtegn	Godkjent		Einar Fosse Gangstøvegen 55 5911 Alversund		BOLIG-EKSISTERENDE FASADE OG SNITT Gab. 133/64				Estatning for:	Estatlet av:					B-02		Henvining:	Index	Beregning:			
Data	15 jan. 2013	Konstr./Tegnet	Trygve Fosse	Målestokk	1:100																														
Finavn	Byggtegn	Godkjent		Einar Fosse Gangstøvegen 55 5911 Alversund																															
BOLIG-EKSISTERENDE FASADE OG SNITT Gab. 133/64				Estatning for:	Estatlet av:																														
				B-02																															
Henvining:	Index	Beregning:																																	

NR 2

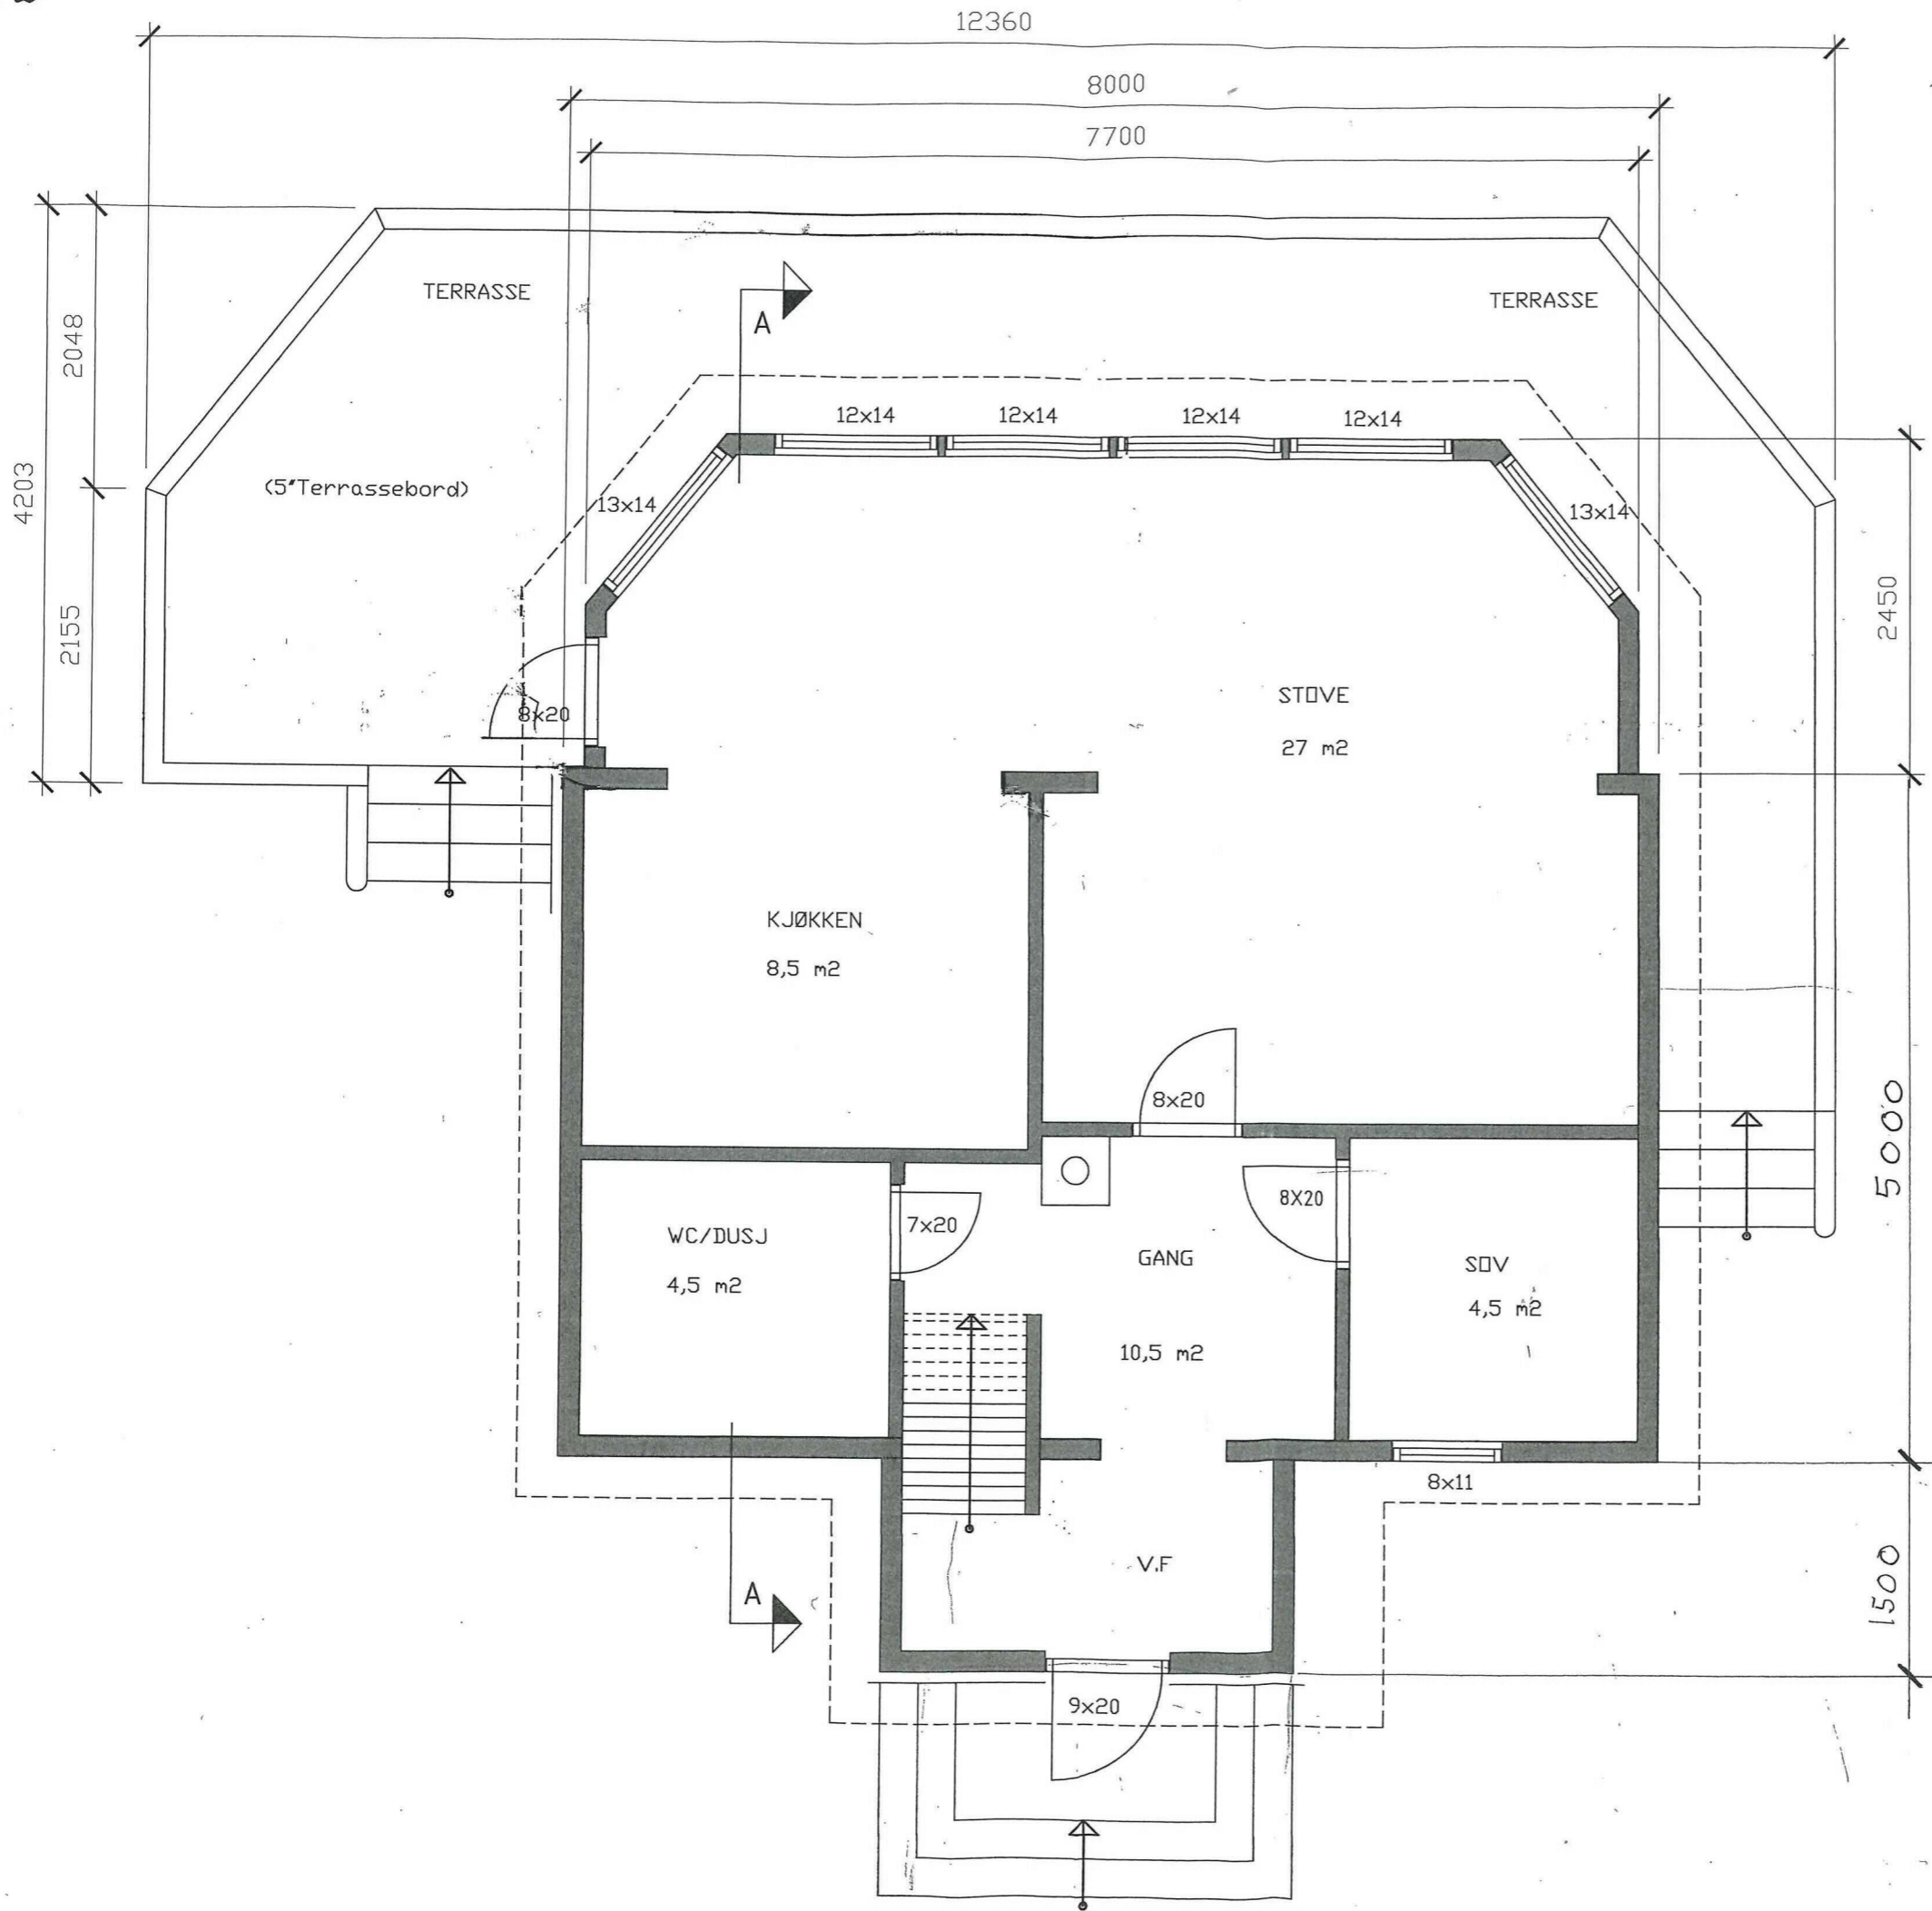

PLANTEGNING EKSISTERENDE


GAB. 133/64

GANGSTØVEGEN 55

5911 ALWERSUND

EINAR FOSSE

NR. 3

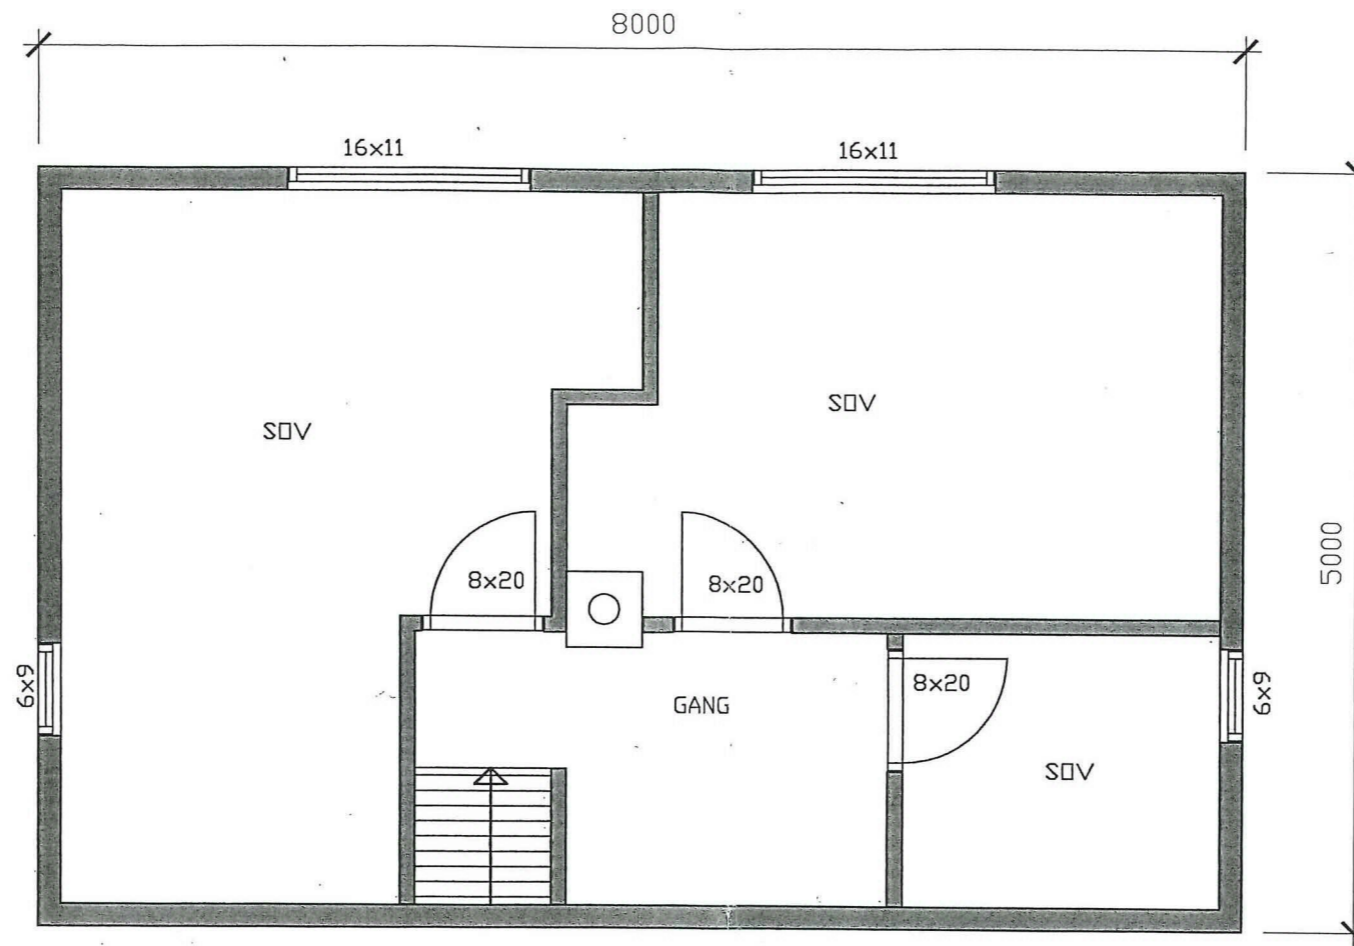

EKSISTERENDE LOFT

REV. INDEX	ANT.	ENDRINGEN GJELDER		SIGN	DATO
Dato	Konstr./Tegnet	Målestokk	Einar Fosse		
15 jan. 2013	Trygve Fosse	1:50	Gangstøvegen 55		
Finnavn	Godkjent	5911 Alversund			
Byggtegn			Ersatning for:	Ersattlet av:	
BOLIG			B-04		
PLAN LOFT					
Gab. 133/64					
Henviisning:	Index:	Beregning:			

TEGNINGER - EKSISTERENDE

NR 1-3