

**For matrikkelenhet:**

Kommune: **4631 - ALVER**
Gårdsnummer: **137**
Bruksnummer: **203**

Utskriftsdato/klokkeslett: 23.01.2020 kl. 09:57
Produsert av: Morten Mangerøy Helland - Lindås
Attestert av: Alver kommune

Orientering om matrikkelbrev

Matrikkelbrevet er hjemlet i «Lov om eigedomsregistrering» (matrikkelova) av 17. juni 2005. Etter definisjonen i matrikkelovens § 3 d) er matrikkelbrevet en attestert utskrift av matrikkelen som viser alle registrerte opplysninger om en matrikkelenhet ved oppgitt dato.

Om fullstendighet og nøyaktighet i matrikkelbrevet

Matrikkelen ble etablert ved konvertering av data fra tidligere registre. Det kan variere hvor gode disse dataene er med hensyn på fullstendighet og nøyaktighet. I enkelte tilfeller kan grensepunkt og grenselinjer mangle helt eller delvis eller være feil registrert. Det kan også være feil og mangler ved registrert bygnings- og adresseinformasjon. Fullstendighet og stedfestingsnøyaktighet er generelt bedre innenfor enn utenfor tettbygd strøk. Vær oppmerksom på at for mange matrikkelenheter og bygg hefter usikkerhet ved arealet som oppgis.

For utfyllende informasjon: www.kartverket.no/matrikkelbrev

Matrikkelenhet

Matrikkelenhetstype: Grunneiendom
Bruksnavn: ALVER
Etableringsdato: 23.10.1962
Skyld: 0,01
Er tinglyst: Ja
Har festegrunner: Nei
Er seksjonert: Ja

Arealrapport

Tekst	Areal (m2)	Kommentar
Beregna areal for 137 / 203 med areal av festegrunner og seksjonert uteareal	11 144,5	

Eierforhold

Tinglyste eierforhold

Rolle	Status	Føds.d./org.nr	Navn	Bruksenhet	Adresse	Andel
			Matrikkelenhet 4631 - 137 / 203 / 0 / 1			54 / 1914
			Matrikkelenhet 4631 - 137 / 203 / 0 / 2			44 / 1914
			Matrikkelenhet 4631 - 137 / 203 / 0 / 3			54 / 1914
			Matrikkelenhet 4631 - 137 / 203 / 0 / 4			44 / 1914
			Matrikkelenhet 4631 - 137 / 203 / 0 / 5			64 / 1914
			Matrikkelenhet 4631 - 137 / 203 / 0 / 6			54 / 1914
			Matrikkelenhet 4631 - 137 / 203 / 0 / 7			44 / 1914
			Matrikkelenhet 4631 - 137 / 203 / 0 / 8			64 / 1914
			Matrikkelenhet 4631 - 137 / 203 / 0 / 9			54 / 1914
			Matrikkelenhet 4631 - 137 / 203 / 0 / 10			44 / 1914
			Matrikkelenhet 4631 - 137 / 203 / 0 / 11			79 / 1914
			Matrikkelenhet 4631 - 137 / 203 / 0 / 12			70 / 1914
			Matrikkelenhet 4631 - 137 / 203 / 0 / 13			61 / 1914
			Matrikkelenhet 4631 - 137 / 203 / 0 / 14			68 / 1914
			Matrikkelenhet 4631 - 137 / 203 / 0 / 15			79 / 1914
			Matrikkelenhet 4631 - 137 / 203 / 0 / 16			70 / 1914
			Matrikkelenhet 4631 - 137 / 203 / 0 / 17			61 / 1914
			Matrikkelenhet 4631 - 137 / 203 / 0 / 18			68 / 1914
			Matrikkelenhet 4631 - 137 / 203 / 0 / 19			64 / 1914
			Matrikkelenhet 4631 - 137 / 203 / 0 / 20			54 / 1914
			Matrikkelenhet 4631 - 137 / 203 / 0 / 21			44 / 1914
			Matrikkelenhet 4631 - 137 / 203 / 0 / 22			64 / 1914

Rolle	Status	Føds.d./org.nr	Navn	Bruksenhet	Adresse	Andel
			Matrikkelenhet 4631 - 137 / 203 / 0 / 23			54 / 1914
			Matrikkelenhet 4631 - 137 / 203 / 0 / 24			44 / 1914
			Matrikkelenhet 4631 - 137 / 203 / 0 / 25			93 / 1914
			Matrikkelenhet 4631 - 137 / 203 / 0 / 26			67 / 1914
			Matrikkelenhet 4631 - 137 / 203 / 0 / 27			47 / 1914
			Matrikkelenhet 4631 - 137 / 203 / 0 / 28			50 / 1914
			Matrikkelenhet 4631 - 137 / 203 / 0 / 29			93 / 1914
			Matrikkelenhet 4631 - 137 / 203 / 0 / 30			67 / 1914
			Matrikkelenhet 4631 - 137 / 203 / 0 / 31			47 / 1914
			Matrikkelenhet 4631 - 137 / 203 / 0 / 32			50 / 1914

Forretninger

Forretningstype	Årsak til feilretting	Tinglysingsstatus	Tinglysingsstatusdato	Forretningsdato	Matrikkelføringsdato	Signatur
Omnummerering		Tinglyst	01.01.2020	01.01.2020	01.01.2020	smatmynd
			Omnummerert til:	4631 - 137/203		
			Omnummerert fra:	1263 - 137/203		
			Omnummerert til:	4631 - 137/203/0/1		
			Omnummerert fra:	1263 - 137/203/0/1		
			Omnummerert til:	4631 - 137/203/0/2		
			Omnummerert fra:	1263 - 137/203/0/2		
			Omnummerert til:	4631 - 137/203/0/3		
			Omnummerert fra:	1263 - 137/203/0/3		
			Omnummerert til:	4631 - 137/203/0/4		
			Omnummerert fra:	1263 - 137/203/0/4		
			Omnummerert til:	4631 - 137/203/0/5		
			Omnummerert fra:	1263 - 137/203/0/5		
			Omnummerert til:	4631 - 137/203/0/6		
			Omnummerert fra:	1263 - 137/203/0/6		
			Omnummerert til:	4631 - 137/203/0/7		
			Omnummerert fra:	1263 - 137/203/0/7		
			Omnummerert til:	4631 - 137/203/0/8		
			Omnummerert fra:	1263 - 137/203/0/8		
			Omnummerert til:	4631 - 137/203/0/9		
			Omnummerert fra:	1263 - 137/203/0/9		

Forretningstype

Årsak til feilretting

Tinglysingsstatus

Tinglysingsstatusdato Forretningsdato Matrikkelføringsdato Signatur

Omnummerert til:	4631 - 137/203/0/10
Omnummerert fra:	1263 - 137/203/0/10
Omnummerert til:	4631 - 137/203/0/11
Omnummerert fra:	1263 - 137/203/0/11
Omnummerert til:	4631 - 137/203/0/12
Omnummerert fra:	1263 - 137/203/0/12
Omnummerert til:	4631 - 137/203/0/13
Omnummerert fra:	1263 - 137/203/0/13
Omnummerert til:	4631 - 137/203/0/14
Omnummerert fra:	1263 - 137/203/0/14
Omnummerert til:	4631 - 137/203/0/15
Omnummerert fra:	1263 - 137/203/0/15
Omnummerert til:	4631 - 137/203/0/16
Omnummerert fra:	1263 - 137/203/0/16
Omnummerert til:	4631 - 137/203/0/17
Omnummerert fra:	1263 - 137/203/0/17
Omnummerert til:	4631 - 137/203/0/18
Omnummerert fra:	1263 - 137/203/0/18
Omnummerert til:	4631 - 137/203/0/19
Omnummerert fra:	1263 - 137/203/0/19
Omnummerert til:	4631 - 137/203/0/20
Omnummerert fra:	1263 - 137/203/0/20
Omnummerert til:	4631 - 137/203/0/21
Omnummerert fra:	1263 - 137/203/0/21
Omnummerert til:	4631 - 137/203/0/22
Omnummerert fra:	1263 - 137/203/0/22
Omnummerert til:	4631 - 137/203/0/23
Omnummerert fra:	1263 - 137/203/0/23
Omnummerert til:	4631 - 137/203/0/24
Omnummerert fra:	1263 - 137/203/0/24
Omnummerert til:	4631 - 137/203/0/25
Omnummerert fra:	1263 - 137/203/0/25
Omnummerert til:	4631 - 137/203/0/26
Omnummerert fra:	1263 - 137/203/0/26

Forretningstype

Årsak til feilretting

Tinglysingsstatus

Tinglysingsstatusdato

Forretningsdato

Matrikkelføringsdato

Signatur

Omnummerert til: 4631 - 137/203/0/27
 Omnummerert fra: 1263 - 137/203/0/27
 Omnummerert til: 4631 - 137/203/0/28
 Omnummerert fra: 1263 - 137/203/0/28
 Omnummerert til: 4631 - 137/203/0/29
 Omnummerert fra: 1263 - 137/203/0/29
 Omnummerert til: 4631 - 137/203/0/30
 Omnummerert fra: 1263 - 137/203/0/30
 Omnummerert til: 4631 - 137/203/0/31
 Omnummerert fra: 1263 - 137/203/0/31
 Omnummerert til: 4631 - 137/203/0/32
 Omnummerert fra: 1263 - 137/203/0/32

Seksjonering

Tinglyst

17.01.2020

07.11.2019

13.12.2019

hellmort

Rolle	Matrikkelenhet	Arealendring
Etablert/Endret	1263 - 137/203	
Etablert/Endret	1263 - 137/203/0/1	
Etablert/Endret	1263 - 137/203/0/2	
Etablert/Endret	1263 - 137/203/0/3	
Etablert/Endret	1263 - 137/203/0/4	
Etablert/Endret	1263 - 137/203/0/5	
Etablert/Endret	1263 - 137/203/0/6	
Etablert/Endret	1263 - 137/203/0/7	
Etablert/Endret	1263 - 137/203/0/8	
Etablert/Endret	1263 - 137/203/0/9	
Etablert/Endret	1263 - 137/203/0/10	
Etablert/Endret	1263 - 137/203/0/11	
Etablert/Endret	1263 - 137/203/0/12	
Etablert/Endret	1263 - 137/203/0/13	
Etablert/Endret	1263 - 137/203/0/14	
Etablert/Endret	1263 - 137/203/0/15	
Etablert/Endret	1263 - 137/203/0/16	
Etablert/Endret	1263 - 137/203/0/17	
Etablert/Endret	1263 - 137/203/0/18	
Etablert/Endret	1263 - 137/203/0/19	

Forretningstype	Årsak til feilretting	Tinglysingsstatus	Tinglysingsstatusdato	Forretningsdato	Matrikkelføringsdato	Signatur
					Etablert/Endret	1263 - 137/203/0/20
					Etablert/Endret	1263 - 137/203/0/21
					Etablert/Endret	1263 - 137/203/0/22
					Etablert/Endret	1263 - 137/203/0/23
					Etablert/Endret	1263 - 137/203/0/24
					Etablert/Endret	1263 - 137/203/0/25
					Etablert/Endret	1263 - 137/203/0/26
					Etablert/Endret	1263 - 137/203/0/27
					Etablert/Endret	1263 - 137/203/0/28
					Etablert/Endret	1263 - 137/203/0/29
					Etablert/Endret	1263 - 137/203/0/30
					Etablert/Endret	1263 - 137/203/0/31
					Etablert/Endret	1263 - 137/203/0/32
Sammenslåing		Tinglyst	26.09.2018	26.09.2018	26.09.2018	1263onl
					Rolle	Matrikkelenhet
					Avgiver	1263 - 137/730
					Mottaker	1263 - 137/203
						Arealendring
						-732,8
						732,8
Sammenslåing		Tinglyst	26.09.2018	26.09.2018	26.09.2018	1263onl
					Rolle	Matrikkelenhet
					Avgiver	1263 - 137/705
					Mottaker	1263 - 137/203
						Arealendring
						-3 251,6
						3 251,6
Sammenslåing		Tinglyst	26.09.2018	26.09.2018	26.09.2018	1263onl
					Rolle	Matrikkelenhet
					Avgiver	1263 - 137/238
					Mottaker	1263 - 137/203
						Arealendring
						-359,5
						359,5
Sammenslåing		Tinglyst	26.09.2018	26.09.2018	26.09.2018	1263onl
					Rolle	Matrikkelenhet
					Avgiver	1263 - 137/120
					Mottaker	1263 - 137/203
						Arealendring
						-625,3
						625,2
Sammenslåing		Tinglyst	14.08.2018	14.08.2018	14.08.2018	1263onl
					Rolle	Matrikkelenhet
					Avgiver	1263 - 137/241
						Arealendring
						-686,1

Forretningstype	Årsak til feilretting	Tinglysingsstatus	Tinglysingsstatusdato	Forretningsdato	Matrikkelføringsdato	Signatur
			Mottaker		1263 - 137/203	686,2
Sammenslåing		Tinglyst	14.08.2018	14.08.2018	14.08.2018	1263onl
			Rolle		Matrikkelenhet	Arealendring
			Avgiver		1263 - 137/236	-393
			Mottaker		1263 - 137/203	393
Sammenslåing		Tinglyst	14.08.2018	14.08.2018	14.08.2018	1263onl
			Rolle		Matrikkelenhet	Arealendring
			Avgiver		1263 - 137/237	-803,4
			Mottaker		1263 - 137/203	803,4
Oppmålingsforretning		Tinglyst	14.08.2010	22.06.2010	22.06.2010	1263rye
			Rolle		Matrikkelenhet	Arealendring
			Avgiver		1263 - 137/117	-732,8
			Mottaker		1263 - 137/730	732,8
Feilretting	Feilføring			22.06.2010	22.06.2010	1263rye
Annen forretningstype				11.09.2009	11.09.2009	1263rye
Kart- og delingsforretning med grensejustering				11.09.2009	11.09.2009	1263rye
			Rolle		Matrikkelenhet	Arealendring
			Avgiver		1263 - 137/3	-342,5
			Mottaker		1263 - 137/726	342,5
Oppmålingsforretning				29.07.1972	10.07.2019	1263onl
Oppmålingsforretning				29.07.1972	10.07.2019	1263onl
Skylddeling				08.01.1965		
			Rolle		Matrikkelenhet	Arealendring
			Avgiver		1263 - 137/203	0
			Mottaker		1263 - 137/242	0
Skylddeling				23.10.1962		
			Rolle		Matrikkelenhet	Arealendring
			Avgiver		1263 - 137/3	-4 312
			Mottaker		1263 - 137/203	4 312

Adresser

Adresstype	Adressenavn Adressetilleggsnavn	Adressekode	Adressenr	Kretser
Vegadresse	Isdalstøbakken	1238	76	Grunnkrets: 0207 ALVER Valgkrets: 9 ALVERSUND Kirkesogn: 07070101 Alversund Postnr.område: 5916 ISDALSTØ Tettsted:
Adresstype	Adressenavn Adressetilleggsnavn	Adressekode	Adressenr	Kretser
Vegadresse	Nygård	1259	1A	Grunnkrets: 0207 ALVER Valgkrets: 9 ALVERSUND Kirkesogn: 07070101 Alversund Postnr.område: 5916 ISDALSTØ Tettsted:
Adresstype	Adressenavn Adressetilleggsnavn	Adressekode	Adressenr	Kretser
Vegadresse	Nygård	1259	1B	Grunnkrets: 0207 ALVER Valgkrets: 9 ALVERSUND Kirkesogn: 07070101 Alversund Postnr.område: 5916 ISDALSTØ Tettsted:
Adresstype	Adressenavn Adressetilleggsnavn	Adressekode	Adressenr	Kretser
Vegadresse	Nygård	1259	1C	Grunnkrets: 0207 ALVER Valgkrets: 9 ALVERSUND Kirkesogn: 07070101 Alversund Postnr.område: 5916 ISDALSTØ Tettsted:
Adresstype	Adressenavn Adressetilleggsnavn	Adressekode	Adressenr	Kretser
Vegadresse	Nygård	1259	1D	Grunnkrets: 0207 ALVER Valgkrets: 9 ALVERSUND Kirkesogn: 07070101 Alversund Postnr.område: 5916 ISDALSTØ Tettsted:
Adresstype	Adressenavn Adressetilleggsnavn	Adressekode	Adressenr	Kretser
Vegadresse	Nygård	1259	1E	Grunnkrets: 0207 ALVER

Valgkrets: 9 ALVERSUND
Kirkesogn: 07070101 Alversund
Postnr.område: 5916 ISDALSTØ
Tettsted:

Adresstype	Adressenavn Adressetilleggsnavn	Adressekode	Adressenr	Kretser
Vegadresse	Nygård	1259	1F	Grunnkrets 0207 ALVER Valgkrets: 9 ALVERSUND Kirkesogn: 07070101 Alversund Postnr.område: 5916 ISDALSTØ Tettsted:
Vegadresse	Nygård	1259	1G	Grunnkrets 0207 ALVER Valgkrets: 9 ALVERSUND Kirkesogn: 07070101 Alversund Postnr.område: 5916 ISDALSTØ Tettsted:
Vegadresse	Nygård	1259	1H	Grunnkrets 0207 ALVER Valgkrets: 9 ALVERSUND Kirkesogn: 07070101 Alversund Postnr.område: 5916 ISDALSTØ Tettsted:
Vegadresse	Nygård	1259	3A	Grunnkrets 0207 ALVER Valgkrets: 9 ALVERSUND Kirkesogn: 07070101 Alversund Postnr.område: 5916 ISDALSTØ Tettsted:
Vegadresse	Nygård	1259	3B	Grunnkrets 0207 ALVER Valgkrets: 9 ALVERSUND Kirkesogn: 07070101 Alversund Postnr.område: 5916 ISDALSTØ Tettsted:

Adresstype	Adressenavn Adressetilleggsnavn	Adressekode	Adressenr	Kretser
Vegadresse	Nygård	1259	3C	Grunnkrets: 0207 ALVER Valgkrets: 9 ALVERSUND Kirkesogn: 07070101 Alversund Postnr.område: 5916 ISDALSTØ Tettsted:
Adresstype	Adressenavn Adressetilleggsnavn	Adressekode	Adressenr	Kretser
Vegadresse	Nygård	1259	3D	Grunnkrets: 0207 ALVER Valgkrets: 9 ALVERSUND Kirkesogn: 07070101 Alversund Postnr.område: 5916 ISDALSTØ Tettsted:
Adresstype	Adressenavn Adressetilleggsnavn	Adressekode	Adressenr	Kretser
Vegadresse	Nygård	1259	5A	Grunnkrets: 0207 ALVER Valgkrets: 9 ALVERSUND Kirkesogn: 07070101 Alversund Postnr.område: 5916 ISDALSTØ Tettsted:
Adresstype	Adressenavn Adressetilleggsnavn	Adressekode	Adressenr	Kretser
Vegadresse	Nygård	1259	5B	Grunnkrets: 0207 ALVER Valgkrets: 9 ALVERSUND Kirkesogn: 07070101 Alversund Postnr.område: 5916 ISDALSTØ Tettsted:
Adresstype	Adressenavn Adressetilleggsnavn	Adressekode	Adressenr	Kretser
Vegadresse	Nygård	1259	5C	Grunnkrets: 0207 ALVER Valgkrets: 9 ALVERSUND Kirkesogn: 07070101 Alversund Postnr.område: 5916 ISDALSTØ Tettsted:
Adresstype	Adressenavn Adressetilleggsnavn	Adressekode	Adressenr	Kretser
Vegadresse	Nygård	1259	5D	Grunnkrets: 0207 ALVER Valgkrets: 9 ALVERSUND

Kirkesogn: 07070101 Alversund
Postnr.område: 5916 ISDALSTØ
Tettsted:

Adresstype	Adressenavn Adressetilleggsnavn	Adressekode	Adressenr	Kretser	
Vegadresse	Nygård	1259	5E	Grunnkrets	0207 ALVER
				Valgkrets:	9 ALVERSUND
				Kirkesogn:	07070101 Alversund
				Postnr.område:	5916 ISDALSTØ
				Tettsted:	

Adresstype	Adressenavn Adressetilleggsnavn	Adressekode	Adressenr	Kretser	
Vegadresse	Nygård	1259	5F	Grunnkrets	0207 ALVER
				Valgkrets:	9 ALVERSUND
				Kirkesogn:	07070101 Alversund
				Postnr.område:	5916 ISDALSTØ
				Tettsted:	

Adresstype	Adressenavn Adressetilleggsnavn	Adressekode	Adressenr	Kretser	
Vegadresse	Nygård	1259	7A	Grunnkrets	0207 ALVER
				Valgkrets:	9 ALVERSUND
				Kirkesogn:	07070101 Alversund
				Postnr.område:	5916 ISDALSTØ
				Tettsted:	

Adresstype	Adressenavn Adressetilleggsnavn	Adressekode	Adressenr	Kretser	
Vegadresse	Nygård	1259	7B	Grunnkrets	0207 ALVER
				Valgkrets:	9 ALVERSUND
				Kirkesogn:	07070101 Alversund
				Postnr.område:	5916 ISDALSTØ
				Tettsted:	

Adresstype	Adressenavn Adressetilleggsnavn	Adressekode	Adressenr	Kretser	
Vegadresse	Nygård	1259	7C	Grunnkrets	0207 ALVER
				Valgkrets:	9 ALVERSUND
				Kirkesogn:	07070101 Alversund
				Postnr.område:	5916 ISDALSTØ
				Tettsted:	

Adresstype	Adressenavn Adressetilleggsnavn	Adressekode	Adressenr	Kretser
Vegadresse	Nygård	1259	7D	Grunnkrets: 0207 ALVER Valgkrets: 9 ALVERSUND Kirkesogn: 07070101 Alversund Postnr.område: 5916 ISDALSTØ Tettsted:
Adresstype	Adressenavn Adressetilleggsnavn	Adressekode	Adressenr	Kretser
Vegadresse	Nygård	1259	7E	Grunnkrets: 0207 ALVER Valgkrets: 9 ALVERSUND Kirkesogn: 07070101 Alversund Postnr.område: 5916 ISDALSTØ Tettsted:
Adresstype	Adressenavn Adressetilleggsnavn	Adressekode	Adressenr	Kretser
Vegadresse	Nygård	1259	7F	Grunnkrets: 0207 ALVER Valgkrets: 9 ALVERSUND Kirkesogn: 07070101 Alversund Postnr.område: 5916 ISDALSTØ Tettsted:
Adresstype	Adressenavn Adressetilleggsnavn	Adressekode	Adressenr	Kretser
Vegadresse	Nygård	1259	9A	Grunnkrets: 0207 ALVER Valgkrets: 9 ALVERSUND Kirkesogn: 07070101 Alversund Postnr.område: 5916 ISDALSTØ Tettsted:
Adresstype	Adressenavn Adressetilleggsnavn	Adressekode	Adressenr	Kretser
Vegadresse	Nygård	1259	9B	Grunnkrets: 0207 ALVER Valgkrets: 9 ALVERSUND Kirkesogn: 07070101 Alversund Postnr.område: 5916 ISDALSTØ Tettsted:
Adresstype	Adressenavn Adressetilleggsnavn	Adressekode	Adressenr	Kretser
Vegadresse	Nygård	1259	9C	Grunnkrets: 0207 ALVER Valgkrets: 9 ALVERSUND

Kirkesogn: 07070101 Alversund
Postnr.område: 5916 ISDALSTØ
Tettsted:

Bygning og bygningsendring

Bygningsnr: 176 248 440 Bebygd areal: 0 Ant. boliger: 0 Datoer: _____
Løpenr: Bruksareal bolig: 0 Ant. etasjer: 0 Rammetillatelse:
Bygningsendringskode: BRA annet: 0 Vannforsyning: Igangsettingstillatelse:
Bygningstype: Fritidsbygg(hyttersommerh. ol Bruksareal totalt: 0 Avløp: Tatt i bruk:
Næringsgruppe: Alternativt areal: 0 Har heis: Nei Midl. brukstillatelse:
Bygningsstatus: Tatt i bruk Alternativt areal 2: 0 Ferdigattest:
Energikilder: Oppvarming:

Bruksenheter

Adresse	Bruksenhetsnummer	Bruksenhetstype	Bruksareal	Ant. rom	Kjøkkentilgang	Bad	WC	Matrikkelenhet
1238 Isdalstøbakken 76	H0101	Fritidsbolig	0	0		0	0	137/203

Bygningsnr: 176 326 824 Bebygd areal: 0 Ant. boliger: 0 Datoer: _____
Løpenr: Bruksareal bolig: 0 Ant. etasjer: 0 Rammetillatelse:
Bygningsendringskode: BRA annet: 0 Vannforsyning: Igangsettingstillatelse:
Bygningstype: Garasjeuthus anneks til bolig Bruksareal totalt: 0 Avløp: Tatt i bruk:
Næringsgruppe: Annet som ikke er næring Alternativt areal: 0 Har heis: Nei Midl. brukstillatelse:
Bygningsstatus: Tatt i bruk Alternativt areal 2: 0 Ferdigattest:
Energikilder: Oppvarming:

Bruksenheter

Adresse	Bruksenhetsnummer	Bruksenhetstype	Bruksareal	Ant. rom	Kjøkkentilgang	Bad	WC	Matrikkelenhet
		Unummerert bruksenhet	0	0		0	0	137/203

Byggningsnr: 176 326 832
Løpenr:
Byggningsendringskode:
Bygningstype: Garasjeuthus anneks til bolig
Næringsgruppe: Annet som ikke er næring
Byggningsstatus: Tatt i bruk
Energikilder:

Bebygd areal: 0
Bruksareal bolig: 0
BRA annet: 0
Bruksareal totalt: 0
Alternativt areal: 0
Alternativt areal 2: 0
Oppvarming:

Ant. boliger: 0
Ant. etasjer: 0
Vannforsyning:
Avløp:
Har heis: Nei

Datoer:
Rammetillatelse:
Igangsettingstillatelse:
Tatt i bruk:
Midl. brukstillatelse:
Ferdigattest:

Bruksenheter

Adresse	Bruksenhetsnummer	Bruksenhetstype	Bruksareal	Ant. rom	Kjøkkentilgang	Bad	WC	Matrikkelenhet
		Unummerert bruksenhet	0	0		0	0	137/203

Byggningsnr: 300 774 603
Løpenr:
Byggningsendringskode:
Bygningstype: Andre småhus m/3 boliger el fl
Næringsgruppe: Bolig
Byggningsstatus: Igangsettingstillatelse
Energikilder:

Bebygd areal: 147
Bruksareal bolig: 224
BRA annet: 0
Bruksareal totalt: 224
Alternativt areal: 0
Alternativt areal 2: 0
Oppvarming:

Ant. boliger: 4
Ant. etasjer: 2
Vannforsyning: Tilkn. off. vannverk
Avløp: Offentlig kloakk
Har heis: Nei

Datoer:
Rammetillatelse:
Igangsettingstillatelse: 09.01.2019
Tatt i bruk:
Midl. brukstillatelse:
Ferdigattest:

Etasje

Etasje	Antall boenheter	BRA bolig	BRA annet	BRA totalt
H02	2	112.0	0.0	112.0
H01	2	112.0	0.0	112.0

Bruksenheter

Adresse	Bruksenhetsnummer	Bruksenhetstype	Bruksareal	Ant. rom	Kjøkkentilgang	Bad	WC	Matrikkelenhet
1259 Nygård 3 A	H0201	Bolig	44	2	Kjøkken	1	1	137/203/0/4
1259 Nygård 3 B	H0202	Bolig	54	3	Kjøkken	1	1	137/203/0/3
1259 Nygård 3 C	H0101	Bolig	44	5	Kjøkken	4	4	137/203/0/2
1259 Nygård 3 D	H0102	Bolig	54	3	Kjøkken	1	1	137/203/0/1

Kontaktpersoner

Rolle	Føds.dato/org.nr	Navn	Bruksenhet	Adresse
Tiltakshaver	917357161	BOLIG & EIENDOM AS		Stølen 26 5911 ALVERSUND

Bygningsnr: 300 774 997
Løpenr:
Bygningsendringskode:
Bygningstype: Andre småhus m/3 boliger el fl
Næringsgruppe: Bolig
Bygningsstatus: Igangsettingstillatelse
Energikilder:

Bebygd areal: 236 Ant. boliger: 6
Bruksareal bolig: 364 Ant. etasjer: 2
BRA annet: 0 Vannforsyning: Tilkn. off. vannverk
Bruksareal totalt: 364 Avløp: Offentlig kloakk
Alternativt areal: 0 Har heis: Nei
Alternativt areal 2: 0
Oppvarming:

Datoer:
Rammetillatelse:
Igangsettingstillatelse: 09.01.2019
Tatt i bruk:
Midl. brukstillatelse:
Ferdigattest:

Etasje

Etasje	Antall boenheter	BRA bolig	BRA annet	BRA totalt
H02	3	182.0	0.0	182.0
H01	3	182.0	0.0	182.0

Bruksenheter

Adresse	Bruksenhetsnummer	Bruksenhetstype	Bruksareal	Ant. rom	Kjøkkentilgang	Bad	WC	Matrikkelenhet
1259 Nygård 5 A	H0201	Bolig	44	2	Kjøkken	1	1	137/203/0/10
1259 Nygård 5 B	H0202	Bolig	54	3	Kjøkken	1	1	137/203/0/9
1259 Nygård 5 C	H0203	Bolig	64	4	Kjøkken	1	1	137/203/0/8
1259 Nygård 5 D	H0101	Bolig	44	2	Kjøkken	1	1	137/203/0/7
1259 Nygård 5 E	H0102	Bolig	54	3	Kjøkken	1	1	137/203/0/6
1259 Nygård 5 F	H0103	Bolig	64	4	Kjøkken	1	1	137/203/0/5

Kontaktpersoner

Rolle	Føds.dato/org.nr	Navn	Bruksenhet	Adresse
Tiltakshaver	917357161	BOLIG & EIENDOM AS		Stølen 26 5911 ALVERSUND

Bygningsnr: 300 775 036
Løpenr:
Bygningsendringskode:
Bygningstype: Andre småhus m/3 boliger el fl
Næringsgruppe: Bolig
Bygningsstatus: Igangsettingstillatelse
Energikilder:

Bebygd areal: 236 Ant. boliger: 6
Bruksareal bolig: 364 Ant. etasjer: 2
BRA annet: 0 Vannforsyning: Tilkn. off. vannverk
Bruksareal totalt: 364 Avløp: Offentlig kloakk
Alternativt areal: 0 Har heis: Nei
Alternativt areal 2: 0
Oppvarming:

Datoer:
Rammetillatelse:
Igangsettingstillatelse: 09.01.2019
Tatt i bruk:
Midl. brukstillatelse:
Ferdigattest:

Etasje

Etasje	Antall boenheter	BRA bolig	BRA annet	BRA totalt
H02	3	182.0	0.0	182.0
H01	3	182.0	0.0	182.0

Bruksenheter

Adresse	Bruksenhetsnummer	Bruksenhetstype	Bruksareal	Ant. rom	Kjøkkentilgang	Bad	WC	Matrikkelenhet
1259 Nygård 7 A	H0201	Bolig	44	2	Kjøkken	1	1	137/203/0/16

1259 Nygård 7 B	H0202	Bolig	54	3	Kjøkken	1	1	137/203/0/15
1259 Nygård 7 C	H0203	Bolig	64	4	Kjøkken	1	1	137/203/0/14
1259 Nygård 7 D	H0101	Bolig	44	2	Kjøkken	1	1	137/203/0/13
1259 Nygård 7 E	H0102	Bolig	54	3	Kjøkken	1	1	137/203/0/12
1259 Nygård 7 F	H0103	Bolig	64	4	Kjøkken	1	1	137/203/0/11

Kontaktpersoner

Rolle	Føds.dato/org.nr	Navn	Bruksenhet	Adresse
Tiltakshaver	917357161	BOLIG & EIENDOM AS		Stølen 26 5911 ALVERSUND

Bygningsnr: 300 775 067	Bebygd areal:	368	Ant. boliger:	8	Datoer:
Løpenr:	Bruksareal bolig:	588	Ant. etasjer:	2	Rammetillatelse:
Bygningsendringskode:	BRA annet:	0	Vannforsyning:	Tilkn. off. vannverk	Igangsettingstillatelse: 11.01.2019
Bygningstype: Stort frittliggende boligbygg på 2 etg.	Bruksareal totalt:	588	Avløp:	Offentlig kloakk	Tatt i bruk:
Næringsgruppe: Bolig	Alternativt areal:	0	Har heis:	Nei	Midl. brukstillatelse:
Bygningsstatus: Igangsettingstillatelse	Alternativt areal 2:	0			Ferdigattest:
Energikilder:	Oppvarming:				

Etasje

Etasje	Antall boenheter	BRA bolig	BRA annet	BRA totalt
H02	4	294.0	0.0	294.0
H01	4	294.0	0.0	294.0

Bruksenheter

Adresse	Bruksenhetsnummer	Bruksenhetstype	Bruksareal	Ant. rom	Kjøkkentilgang	Bad	WC	Matrikkelenhet
1259 Nygård 1 A	H0201	Bolig	68	3	Kjøkken	1	1	137/203/0/24
1259 Nygård 1 B	H0202	Bolig	62	3	Kjøkken	1	1	137/203/0/23
1259 Nygård 1 C	H0203	Bolig	70	3	Kjøkken	1	1	137/203/0/22
1259 Nygård 1 D	H0204	Bolig	79	4	Kjøkken	1	1	137/203/0/21
1259 Nygård 1 E	H0101	Bolig	68	3	Kjøkken	1	1	137/203/0/20
1259 Nygård 1 F	H0102	Bolig	62	3	Kjøkken	1	1	137/203/0/19
1259 Nygård 1 G	H0103	Bolig	70	3	Kjøkken	1	1	137/203/0/18
1259 Nygård 1 H	H0104	Bolig	79	4	Kjøkken	1	1	137/203/0/17

Kontaktpersoner

Rolle	Føds.dato/org.nr	Navn	Bruksenhet	Adresse
Tiltakshaver	917357161	BOLIG & EIENDOM AS		Stølen 26 5911 ALVERSUND

Bygningsnr: 300 775 655
Løpenr:
Bygningsendringskode:
Bygningstype: Stort frittliggende boligbygg på 3 og 4 etg.
Næringsgruppe: Bolig
Bygningsstatus: Igangsettingstillatelse
Energikilder:

Bebygd areal: 390
Bruksareal bolig: 998
BRA annet: 0
Bruksareal totalt: 998
Alternativt areal: 0
Alternativt areal 2: 0
Oppvarming:
Ant. boliger: 8
Ant. etasjer: 4
Vannforsyning: Tilkn. off. vannverk
Avløp: Offentlig kloakk
Har heis: Nei

Datoer:
Rammetillatelse:
Igangsettingstillatelse: 28.06.2019
Tatt i bruk:
Midl. brukstillatelse:
Ferdigattest:

Etasje

Etasje	Antall boenheter	BRA bolig	BRA annet	BRA totalt
H03	0	30.0	0.0	30.0
H02	4	300.0	0.0	300.0
H01	4	300.0	0.0	300.0
U01	0	368.0	0.0	368.0

Bruksenheter


Adresse	Bruksenhetsnummer	Bruksenhetstype	Bruksareal	Ant. rom	Kjøkkentilgang	Bad	WC	Matrikkelenhet
1259 Nygård 9 A	H0101	Bolig	94	4	Kjøkken	1	1	137/203/0/25
1259 Nygård 9 B	H0102	Bolig	68	3	Kjøkken	1	1	137/203/0/26
1259 Nygård 9 C	H0103	Bolig	48	2	Kjøkken	1	1	137/203/0/27
1259 Nygård 9 C	H0104	Bolig	50	2	Kjøkken	1	1	137/203/0/28
1259 Nygård 9 C	H0201	Bolig	94	4	Kjøkken	1	1	137/203/0/29
1259 Nygård 9 C	H0202	Bolig	68	3	Kjøkken	1	1	137/203/0/30
1259 Nygård 9 C	H0203	Bolig	48	2	Kjøkken	1	1	137/203/0/31
1259 Nygård 9 C	H0204	Bolig	51	2	Kjøkken	1	1	137/203/0/32

Kontaktpersoner

Rolle	Føds.dato/org.nr	Navn	Bruksenhet	Adresse
Tiltakshaver	917357161	BOLIG & EIENDOM AS		Stølen 26 5911 ALVERSUND


Oversiktskart for 137 / 203

Målestokk 1:2 000
EUREF89 UTM Sone 32

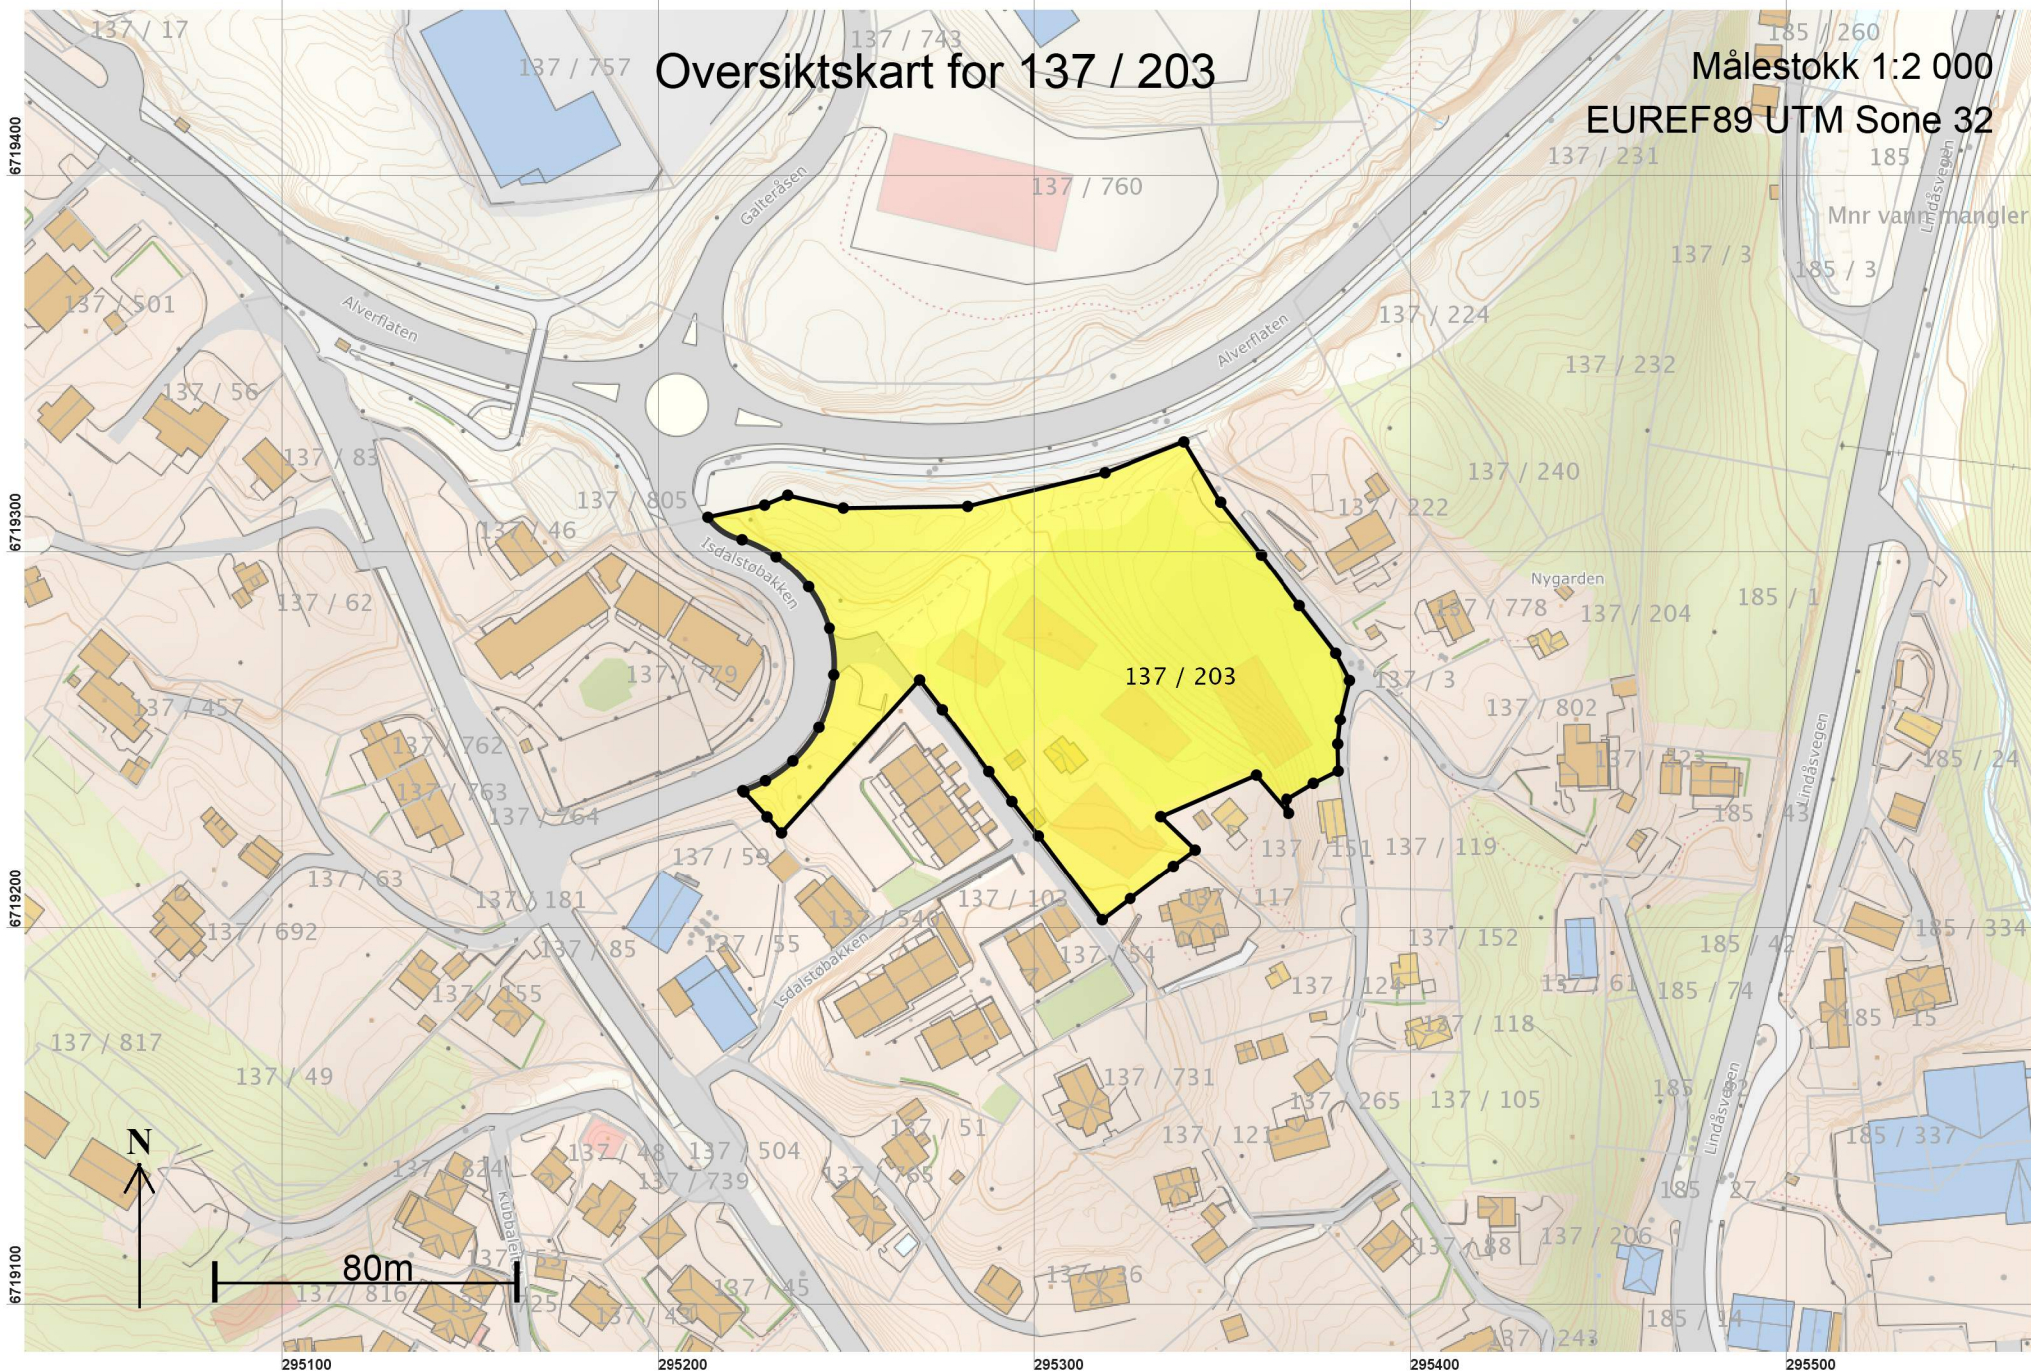

Teig 1 (Hovedteig) 137 / 203

Målestokk 1:1 000
EUREF89 UTM Sone 32

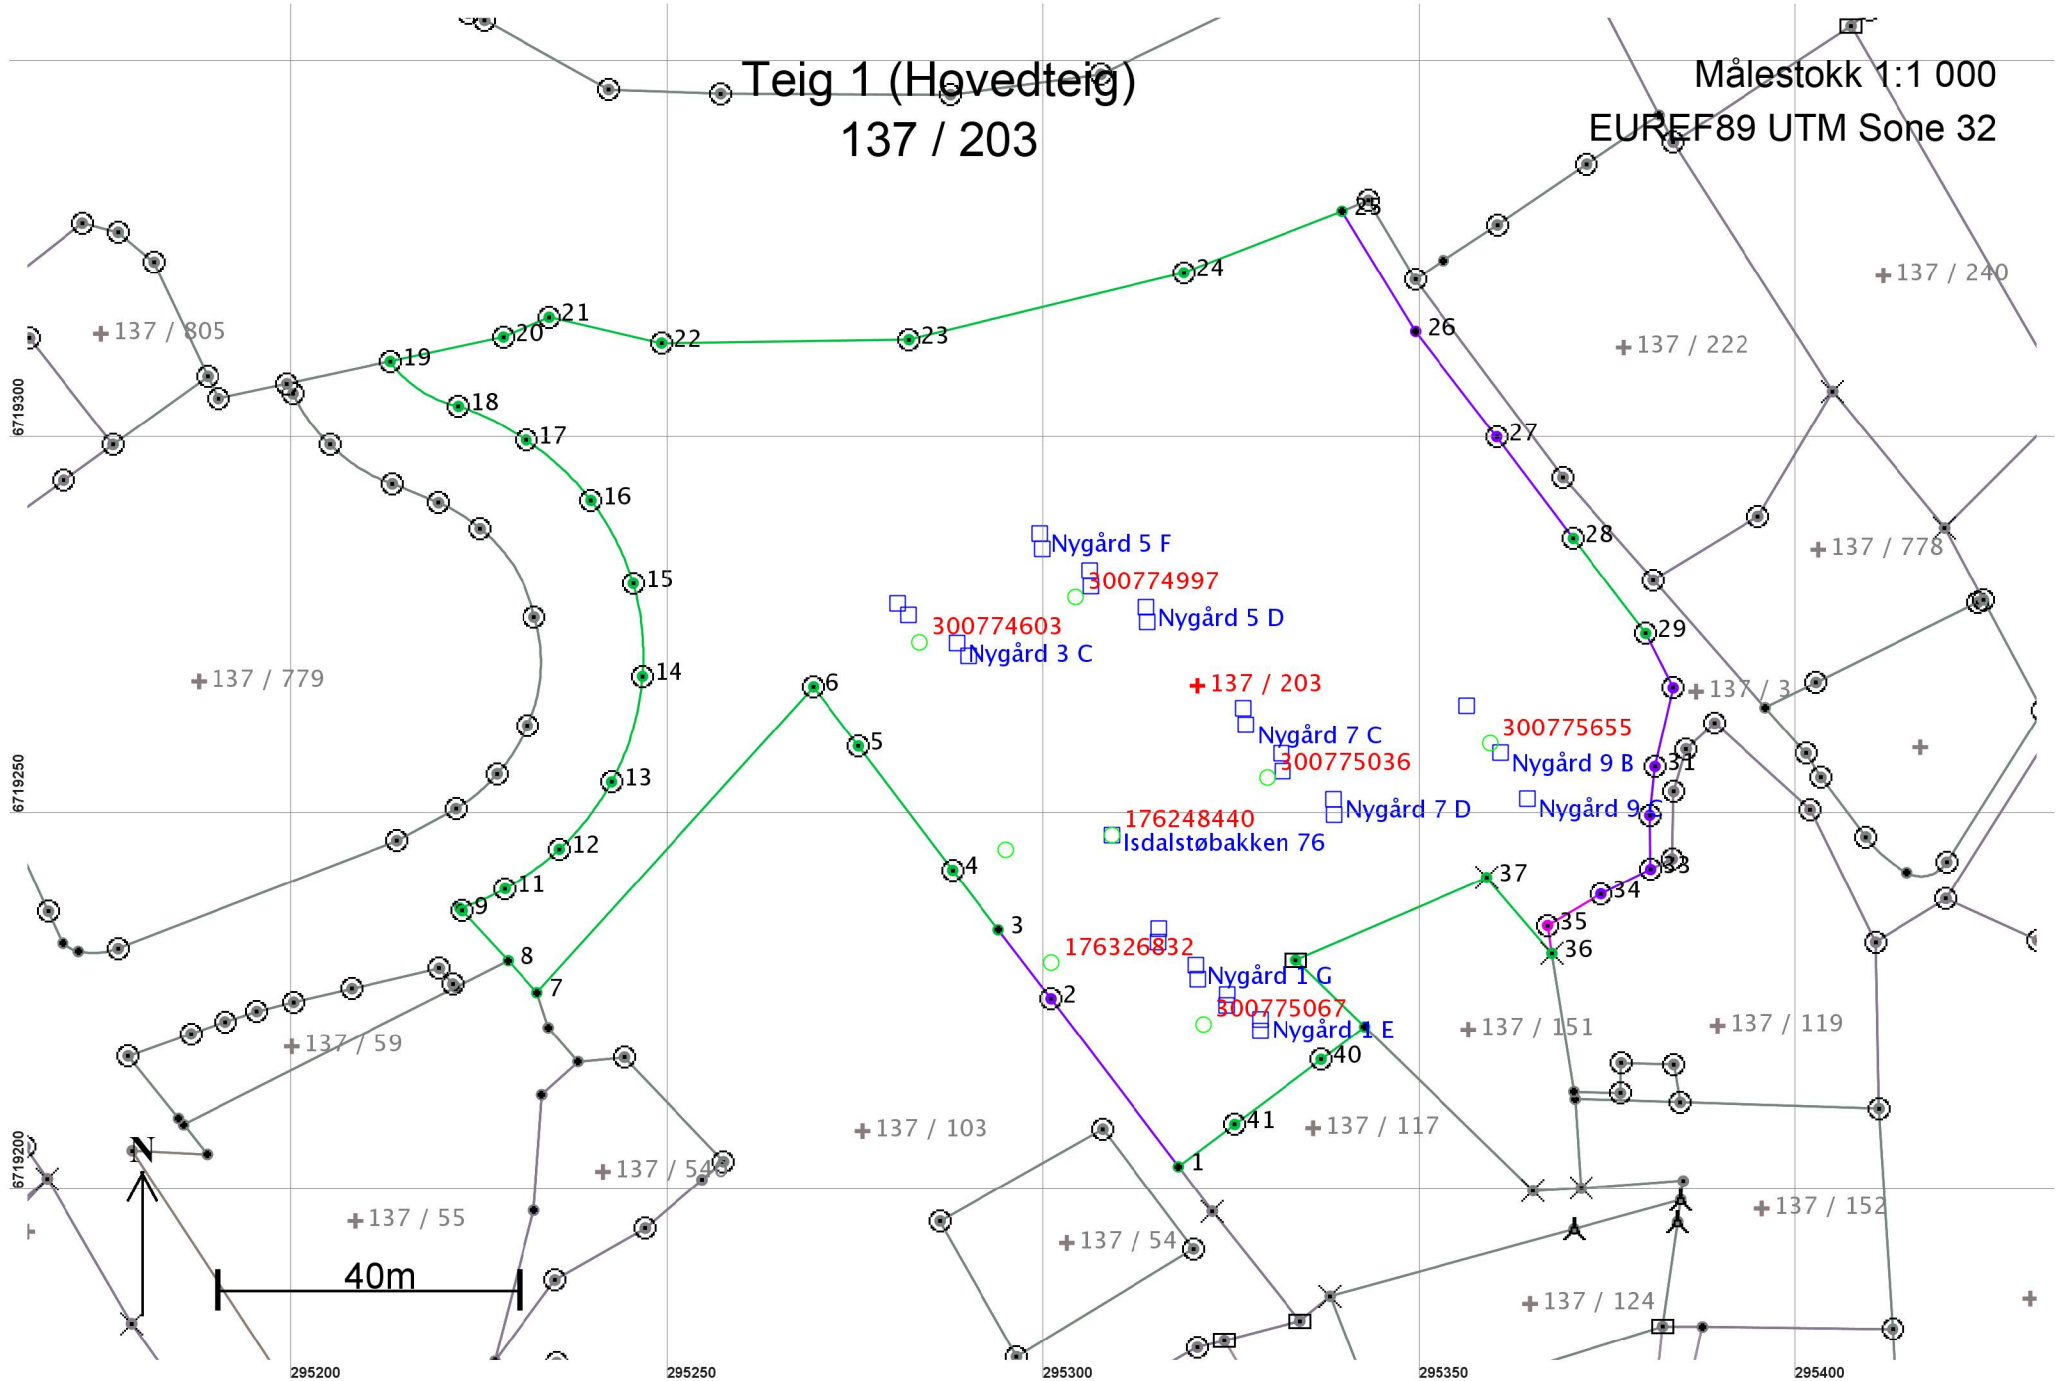

Areal og koordinater

Areal: 11 144,5

Arealmerknad:

Representasjonspunkt: Koordinatsystem: EUREF89 UTM Sone 32

Nord: 6719268

Øst: 295320

Grensepunkt / Grenselinje

Ytre avgrensing

Løpenr	Nord	Øst	Grensemerke nedsatt i / Lengde	Grensepunkttype / Hjelpelinjetype	Målemetode	Nøyaktighet	Radius
1	6719203,93	295317,89	Ikke spesifisert 28,00	Umerket Ikke hjelpelinje	96 GPS kinematisk (Real time kinematic)	13	
2	6719226,23	295300,97	Jordfast stein 11,50	Offentlig godkjent grensemerke Ikke hjelpelinje	12 Terrengmålt: Teodolitt med elektronisk avstandsmåler	36	
3	6719235,35	295293,97	Ikke spesifisert 10,00	Umerket Ikke hjelpelinje	11 Terrengmålt: Totalstasjon	14	
4	6719243,28	295287,88	Ikke spesifisert 20,67	Offentlig godkjent grensemerke Ikke hjelpelinje	11 Terrengmålt: Totalstasjon	14	
5	6719259,76	295275,40	Ikke spesifisert 9,90	Offentlig godkjent grensemerke Ikke hjelpelinje	11 Terrengmålt: Totalstasjon	14	
6	6719267,64	295269,40	Ikke spesifisert 54,74	Offentlig godkjent grensemerke Ikke hjelpelinje	11 Terrengmålt: Totalstasjon	14	
7	6719227,04	295232,69	Fjell 5,72	Annet grensemerke Ikke hjelpelinje	11 Terrengmålt: Totalstasjon	14	
8	6719231,28	295228,85	Fjell 9,00	Annet grensemerke Ikke hjelpelinje	96 GPS kinematisk (Real time kinematic)	13	
9	6719237,89	295222,74	Jordfast stein 0,46	Offentlig godkjent grensemerke Ikke hjelpelinje	96 GPS kinematisk (Real time kinematic)	13	
10	6719238,23	295222,43	Ikke spesifisert 6,55	Umerket Ikke hjelpelinje	96 GPS kinematisk (Real time kinematic)	13	-35,00
11	6719240,84	295228,43	Ikke spesifisert 8,96	Offentlig godkjent grensemerke Ikke hjelpelinje	96 GPS kinematisk (Real time kinematic)	13	-35,00
12	6719246,07	295235,67	Ikke spesifisert 11,34	Offentlig godkjent grensemerke Ikke hjelpelinje	96 GPS kinematisk (Real time kinematic)	13	-35,00
13	6719255,00	295242,59	Ikke spesifisert 14,72	Offentlig godkjent grensemerke Ikke hjelpelinje	96 GPS kinematisk (Real time kinematic)	13	-35,00

Løpenr	Nord	Øst	Grensemerke nedsatt i / Grensepunkttype /		Målemetode	Nøyaktighet	Radius
			Lengde	Hjelpelinjetype			
14	6719269,03	295246,68	Ikke spesifisert 12,47	Offentlig godkjent grensemerke Ikke hjelpelinje	96 GPS kinematisk (Real time kinematic)	13 14	-35,00
15	6719281,37	295245,45	Ikke spesifisert 12,41	Offentlig godkjent grensemerke Ikke hjelpelinje	96 GPS kinematisk (Real time kinematic)	13 14	-35,00
16	6719292,38	295239,86	Ikke spesifisert 11,82	Offentlig godkjent grensemerke Ikke hjelpelinje	96 GPS kinematisk (Real time kinematic)	13 14	-35,00
17	6719300,40	295231,25	Ikke spesifisert 10,10	Offentlig godkjent grensemerke Ikke hjelpelinje	96 GPS kinematisk (Real time kinematic)	13 14	-35,00
18	6719304,90	295222,25	Ikke spesifisert 11,07	Offentlig godkjent grensemerke Ikke hjelpelinje	96 GPS kinematisk (Real time kinematic)	13 14	15,00
19	6719310,84	295213,21	Ikke spesifisert 15,33	Offentlig godkjent grensemerke Ikke hjelpelinje	96 GPS kinematisk (Real time kinematic)	13 14	
20	6719314,06	295228,20	Fjell 6,67	Offentlig godkjent grensemerke Ikke hjelpelinje	96 GPS kinematisk (Real time kinematic)	13 14	
21	6719316,69	295234,33	Fjell 15,26	Offentlig godkjent grensemerke Ikke hjelpelinje	96 GPS kinematisk (Real time kinematic)	13 14	
22	6719313,28	295249,20	Fjell 32,90	Offentlig godkjent grensemerke Ikke hjelpelinje	96 GPS kinematisk (Real time kinematic)	13 14	
23	6719313,73	295282,10	Fjell 37,59	Offentlig godkjent grensemerke Ikke hjelpelinje	96 GPS kinematisk (Real time kinematic)	13 14	
24	6719322,62	295318,62	Fjell 22,53	Offentlig godkjent grensemerke Ikke hjelpelinje	96 GPS kinematisk (Real time kinematic)	13 14	
25	6719330,77	295339,62	Ikke spesifisert 18,70	Umerket Ikke hjelpelinje	96 GPS kinematisk (Real time kinematic)	13	
26	6719314,82	295349,38	Fjell 17,67	Annet grensemerke Ikke hjelpelinje	12 Terrengmålt: Teodolitt med elektronisk avstandsmåler	36	
27	6719300,83	295360,18	Ikke spesifisert 16,85	Offentlig godkjent grensemerke Ikke hjelpelinje	12 Terrengmålt: Teodolitt med elektronisk avstandsmåler	36	
28	6719287,36	295370,31	Jord 15,91	Offentlig godkjent grensemerke Ikke hjelpelinje	96 GPS kinematisk (Real time kinematic)	13 14	

Løpenr	Nord	Øst	Grensemerke nedsatt i / Grensepunkttype / Lengde Hjelpelinjetype		Målemetode	Nøyaktighet	Radius
29	6719274,72	295379,98	Jordfast stein	Offentlig godkjent grensemerke	96 GPS kinematisk (Real time kinematic)	13	
			8,06	Ikke hjelpelinje			
30	6719267,52	295383,61	Ikke spesifisert	Offentlig godkjent grensemerke	12 Terrengmålt: Teodolitt med elektronisk avstandsmåler	36	
			10,74	Ikke hjelpelinje			
31	6719257,05	295381,20	Ikke spesifisert	Offentlig godkjent grensemerke	12 Terrengmålt: Teodolitt med elektronisk avstandsmåler	36	
			6,51	Ikke hjelpelinje			
32	6719250,58	295380,51	Ikke spesifisert	Offentlig godkjent grensemerke	12 Terrengmålt: Teodolitt med elektronisk avstandsmåler	36	
			7,18	Ikke hjelpelinje			
33	6719243,40	295380,62	Ikke spesifisert	Offentlig godkjent grensemerke	12 Terrengmålt: Teodolitt med elektronisk avstandsmåler	36	
			7,34	Ikke hjelpelinje			
34	6719240,14	295374,04	Ikke spesifisert	Offentlig godkjent grensemerke	12 Terrengmålt: Teodolitt med elektronisk avstandsmåler	36	
			8,28	Ikke hjelpelinje			
35	6719235,93	295366,91	Ikke spesifisert	Offentlig godkjent grensemerke	12 Terrengmålt: Teodolitt med elektronisk avstandsmåler	200	
			3,73	Ikke hjelpelinje		201	
36	6719232,24	295367,48	Fjell Kors		12 Terrengmålt: Teodolitt med elektronisk avstandsmåler	13	
			13,28	Ikke hjelpelinje		14	
37	6719242,32	295358,83	Fjell Kors		12 Terrengmålt: Teodolitt med elektronisk avstandsmåler	13	
			27,60	Ikke hjelpelinje		14	
38	6719231,35	295333,50	Jord Stein eller røys		12 Terrengmålt: Teodolitt med elektronisk avstandsmåler	13	
			12,72	Ikke hjelpelinje		14	
39	6719222,49	295342,62	Ikke spesifisert	Umerket	96 GPS kinematisk (Real time kinematic)	13	
			7,20	Ikke hjelpelinje			
40	6719218,16	295336,86	Jord	Offentlig godkjent grensemerke	96 GPS kinematisk (Real time kinematic)	13	
			14,38	Ikke hjelpelinje		14	
41	6719209,53	295325,36	Fjell	Offentlig godkjent grensemerke	96 GPS kinematisk (Real time kinematic)	13	
			9,34	Ikke hjelpelinje			