



Frisiktsoner til avkøyrslø med mindre enn 10 bueiningar

Avkøyrslø

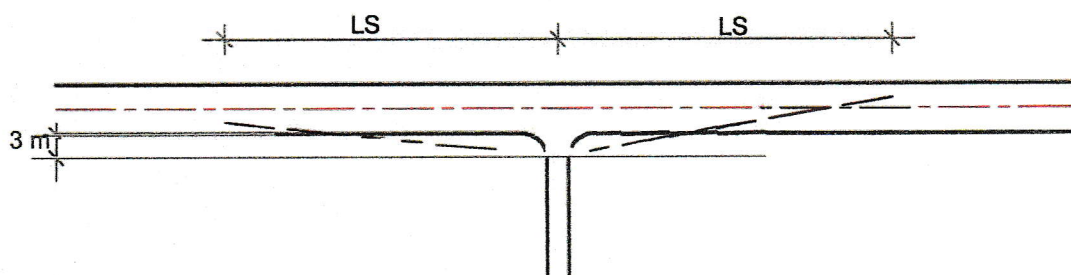

Avkøyrslø med nedsenka fortau

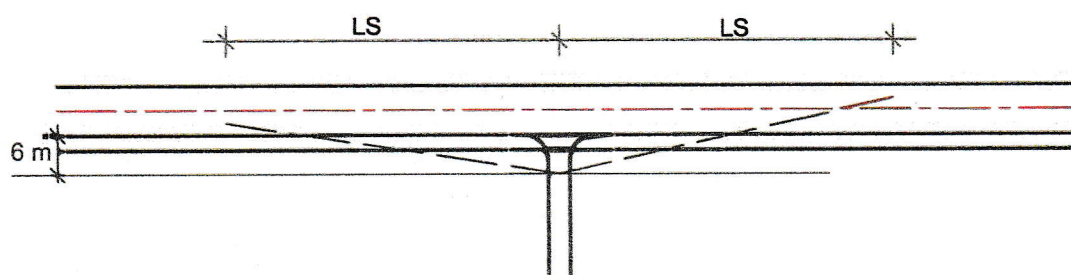

Frisiktsoner - Alver	
Fart	LS
30 km/t	20 m
40 km/t	30m
50 km/t	45 m
60 km/t	70m

Frisiktsone Avkøyrslø	Vedlegg: 6
	Mål: Ikkje i målestokk
Vegnorm Hordaland 2017	