



# Detaljteikningar for avkøyrslø


## Detaljteikning for avkøyrslø

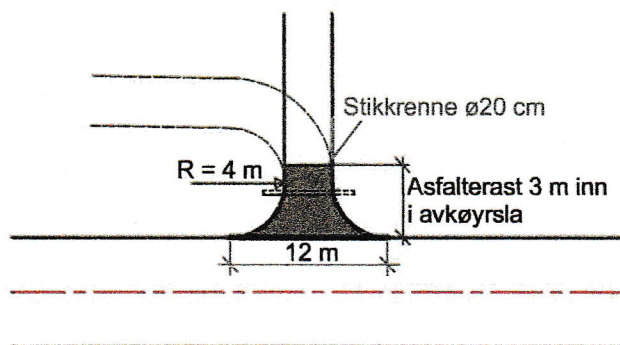

## Lengdeprofil for avkøyrslø

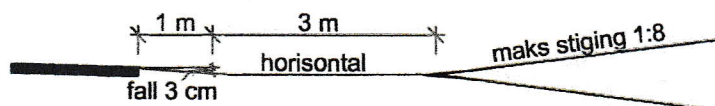

## Avkøyrslø over fortau

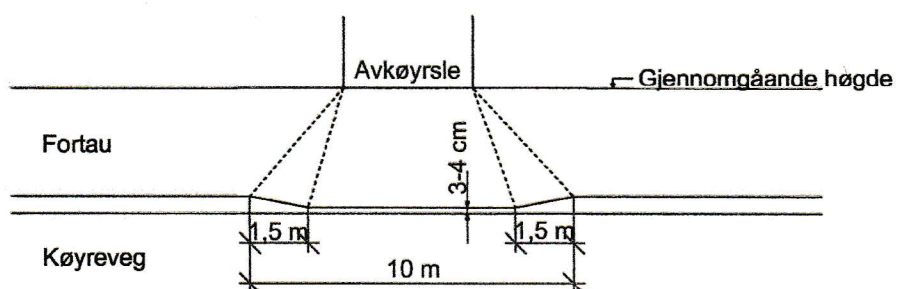

Frisiktsone

Detaljteikning for avkøyrslø

Vedlegg:

7

Mål:

Ikkje i målestokk

Vegnorm Hordaland 2017