
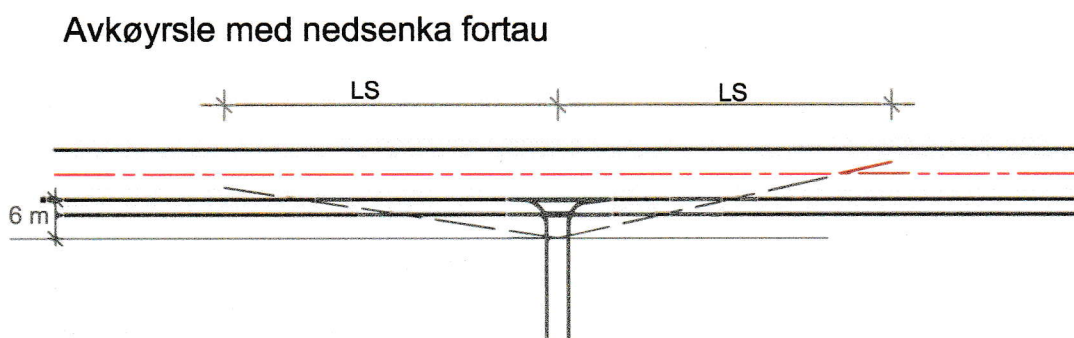


Frisiktsoner til avkøyrslle med mindre enn 10 bueiningar

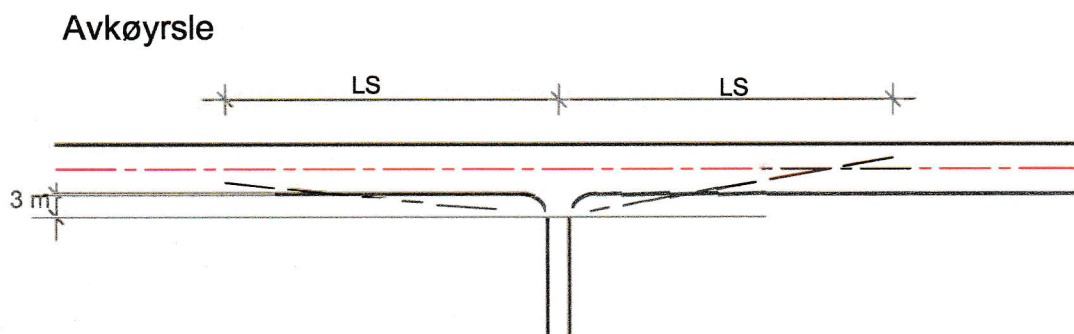

Frisiktsoner - Alver	
Fart	LS
30 km/t	20 m
40 km/t	30m
50 km/t	45 m
60 km/t	70m

Frisiktsone

Avkøyrslle

Vedlegg:

6

Mål:

Ikkje i målestokk

Vegnorm Hordaland 2017