



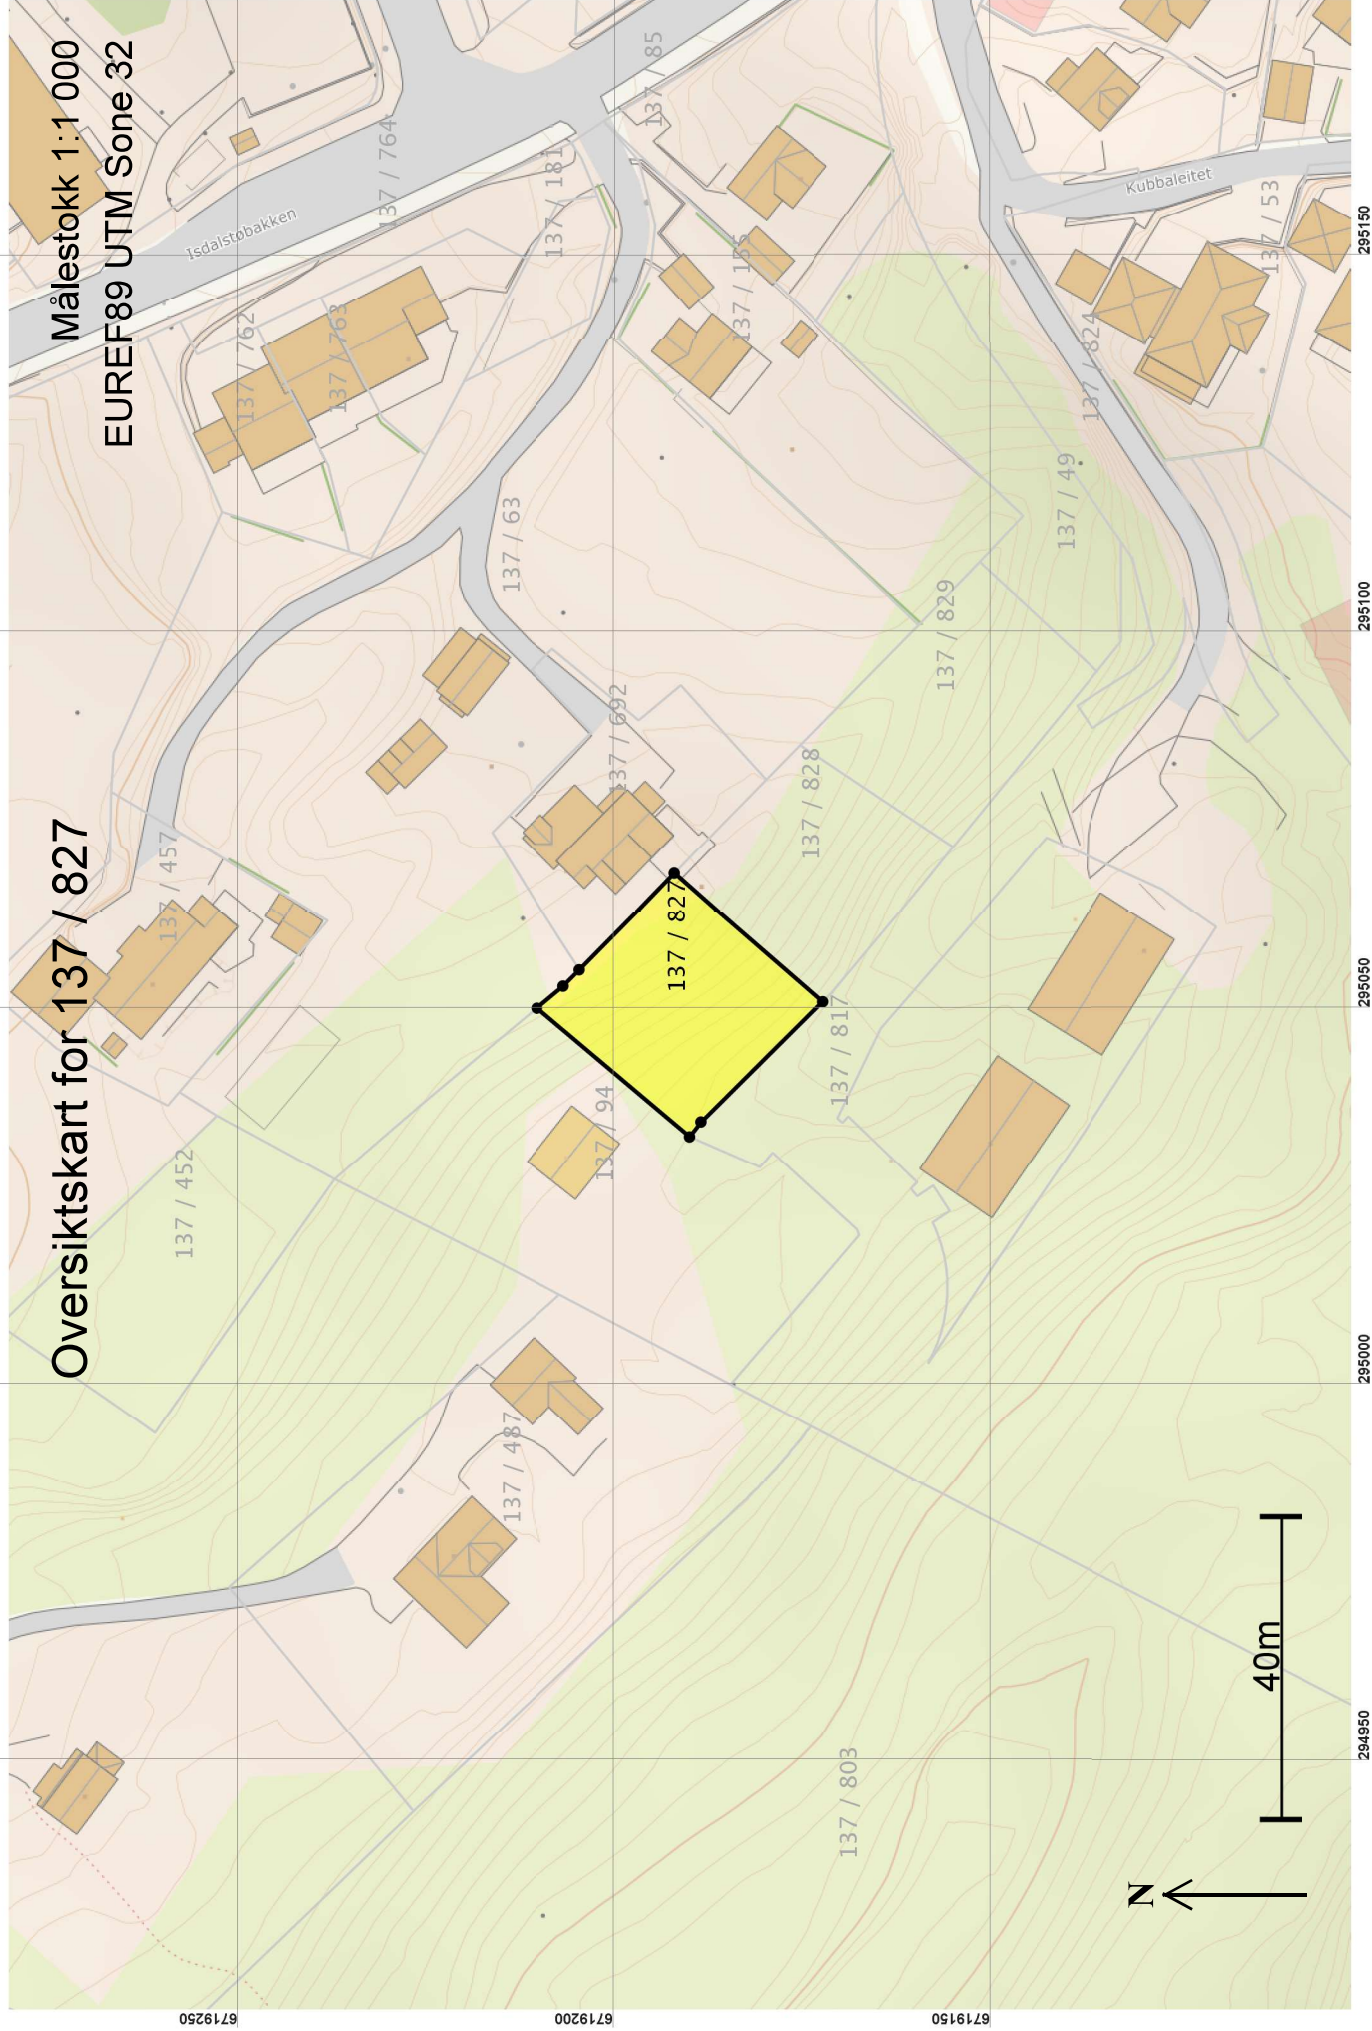

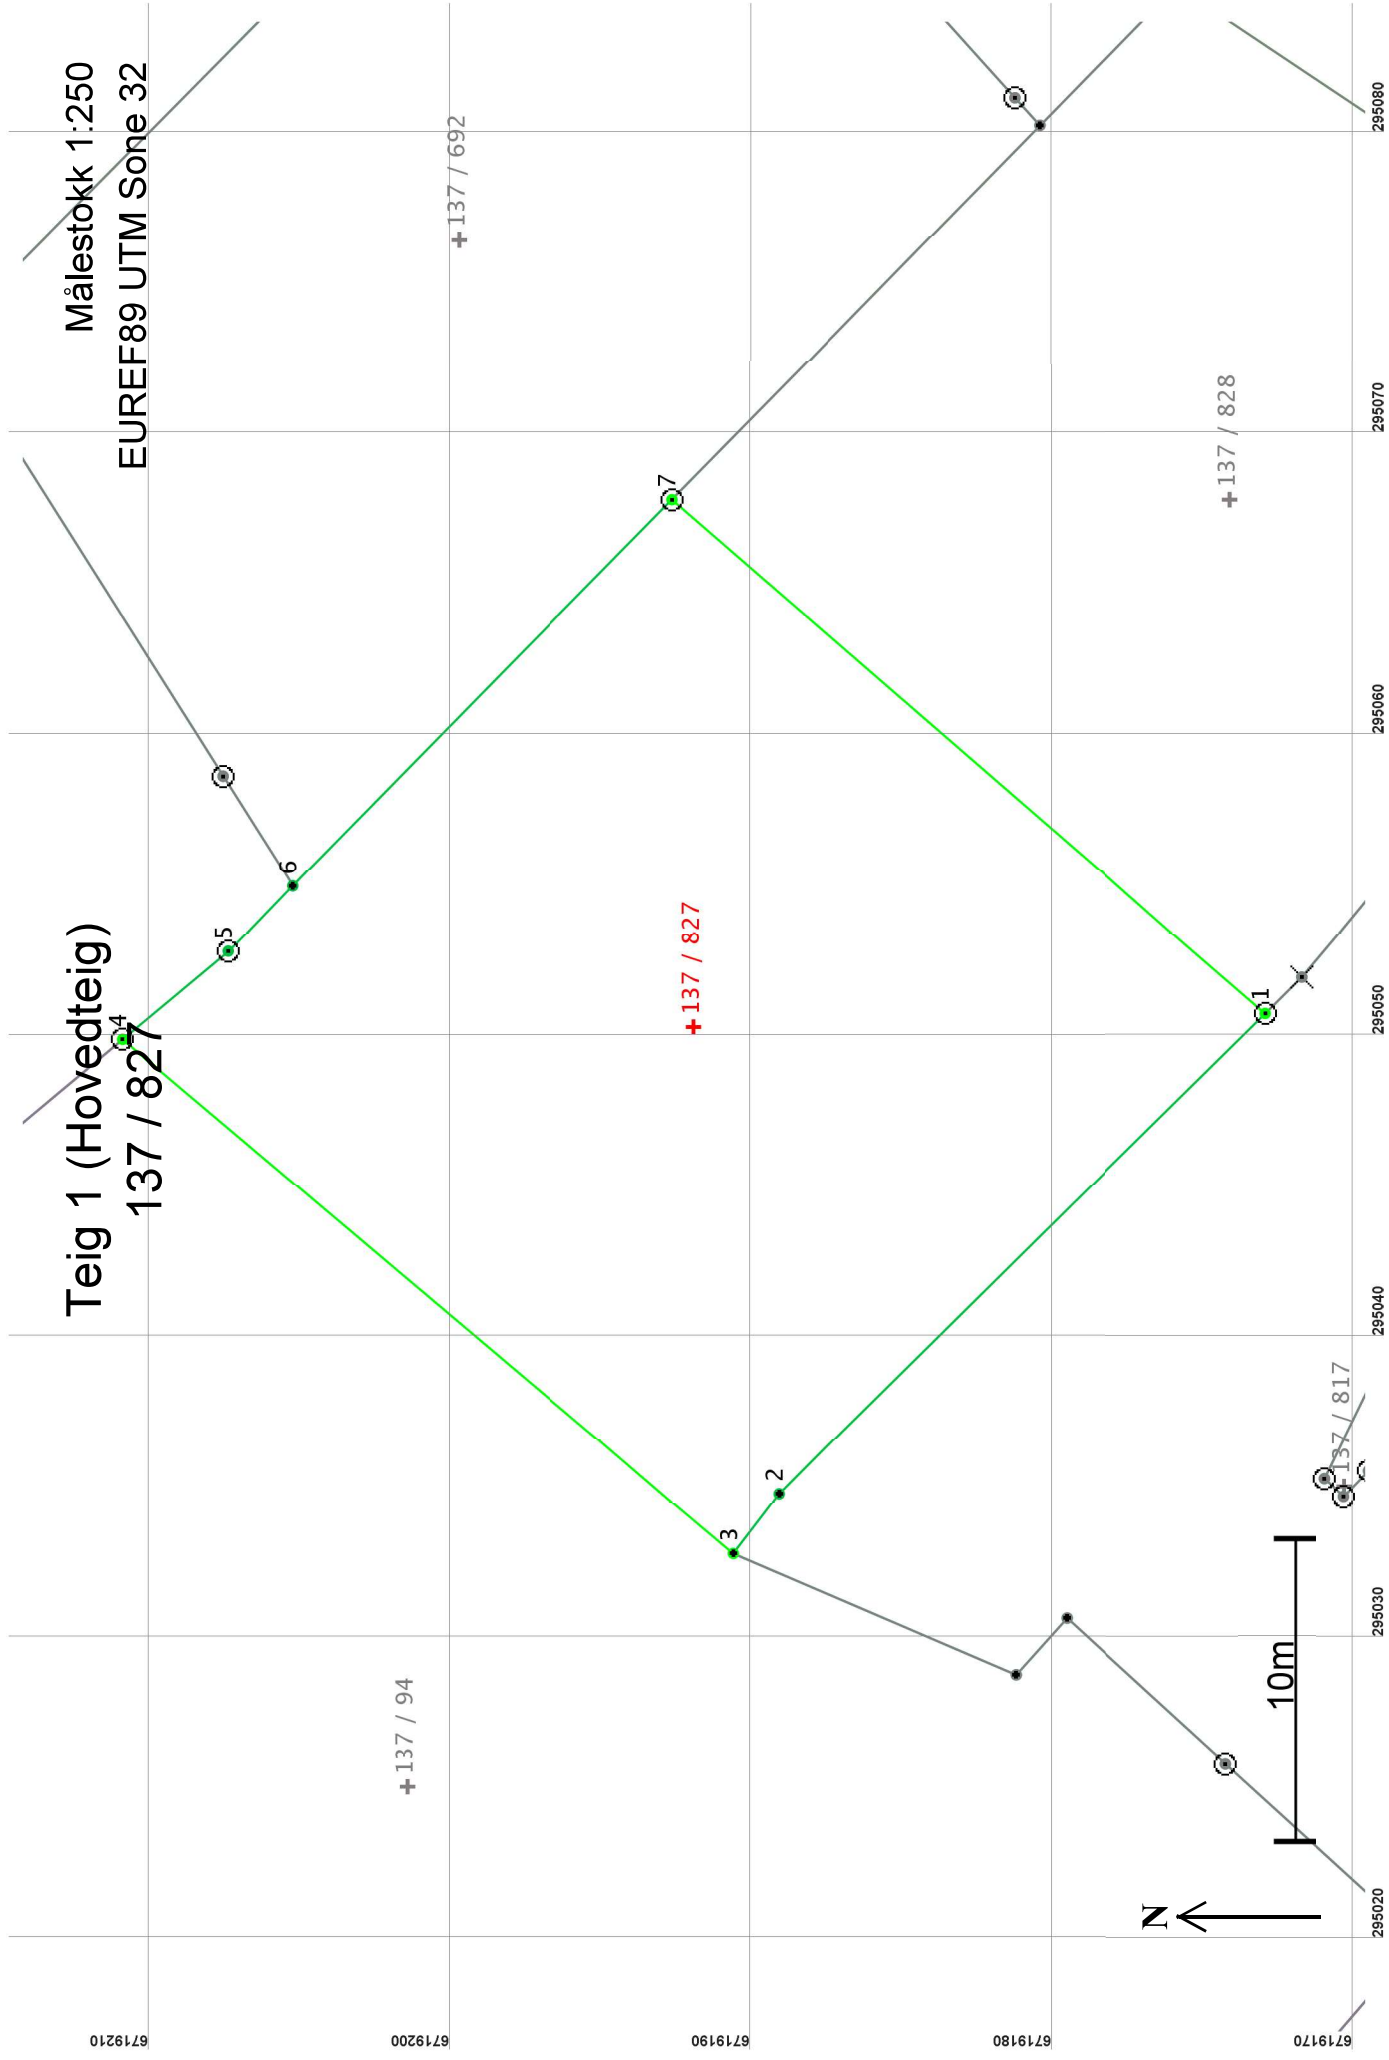

Areal og koordinater

Areal: 655,7

Arealmerknad:

Representasjonspunkt: Koordinatsystem: EUREF89 UTM Sone 32

Nord: 6719192

Øst: 295050

Grensepunkt / Grenselinje

Ytre avgrensing

Løpenr	Nord	Øst	Grensemerke nedsett i / Grensepunkttype / Lengde Hjelpelinjetype		Målemetode	Nøyaktighet	Radius
1	6719173,10	295050,65	Fjell Offentlig godkjent grensemerke		96 GPS kinematisk (Real time kinematic)	10	
2	6719189,23	295034,71	Ikke spesifisert Gjerdestolpe		12 Terrengmålt: Teodolitt med elektronisk avstandsmåler	13	
3	6719190,75	295032,72	Fjell Annet grensemerke		96 GPS kinematisk (Real time kinematic)	10	
4	6719211,04	295049,80	Jord Offentlig godkjent grensemerke		96 GPS kinematisk (Real time kinematic)	10	
5	6719207,53	295052,73	Ikke spesifisert Offentlig godkjent grensemerke		12 Terrengmålt: Teodolitt med elektronisk avstandsmåler	14	
6	6719205,39	295054,89	Ikke spesifisert Umerket		11 Terrengmålt: Totalstasjon	14	
7	6719192,78	295067,70	Jord Offentlig godkjent grensemerke		96 GPS kinematisk (Real time kinematic)	10	