



Topp møte/qesims H=+47,0

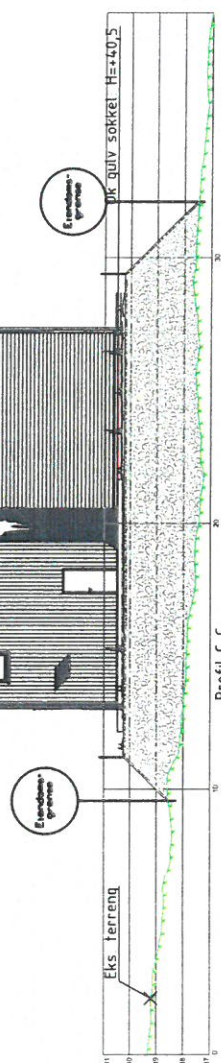


Profil C-C

Topp møte/gesims H=+47,0

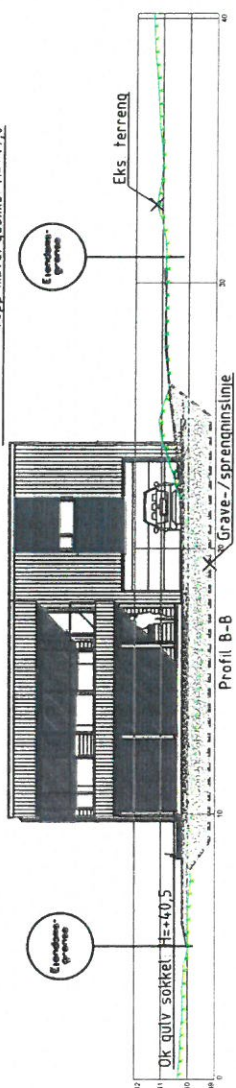

Profil B-B

Topp møte/qesims H=+47,0

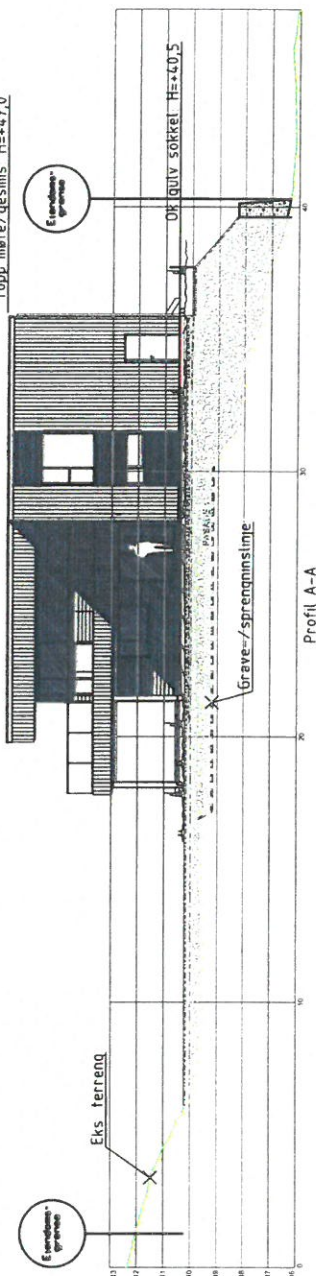

Profil A-A


[illegible]

MERKNADER:


E1

Forbehold: Det tas forbehold om mulig nedforet himling pga tekniske føringer. Arealer er beregnet ut fra tegning og er oppgitt i hht. NS3940.

Tekniske forhold i bygningsmessig utførelse kan påvirke arealer og høyder i mindre grad.

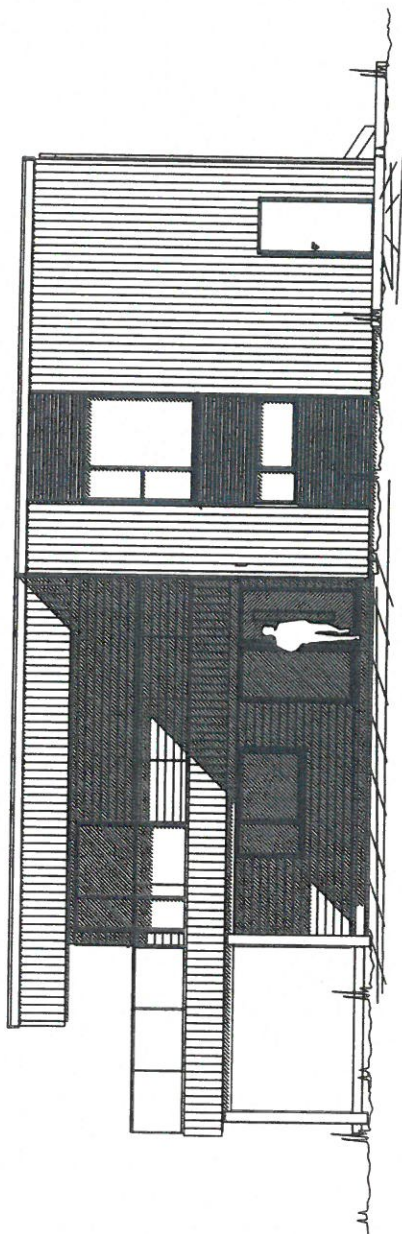

FASADE 1

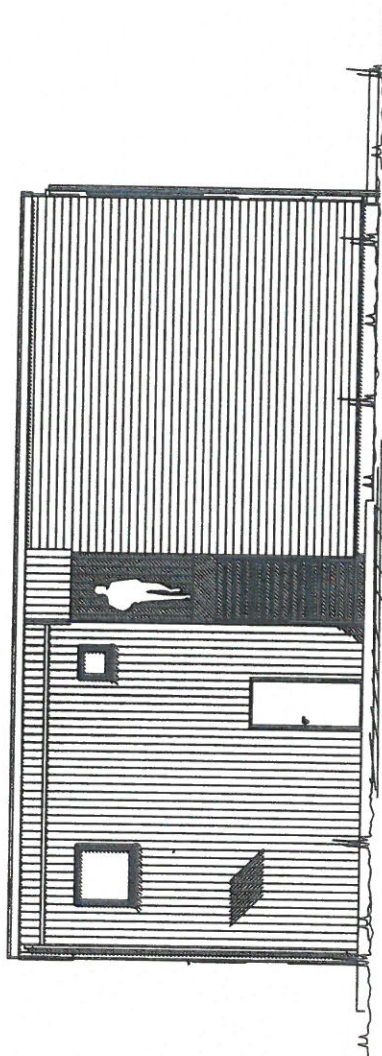


FASADE 2

Rev.	Dato	Leset	Tegn.	kont.
Dato:	Artikelt:			
5. jul. 2018	NHB/HPL			
Tegn.:	HR			
Forhandler				
Tilskjaver:				
Gnr:	Bnr:			
Type	Prosjekt nr.			
VILJE A-1	00000			
Norske Hus BOLIGSYSTEMAS STIKLESTADVEIEN 3, 7041 TRONDHEIM tel.: 73874650, fax.: 73874659, www.nhb.no				
FASADER				
Målestokk	Tegnings nr.			Index


MERKNADER:

E2

Forbehold: Det tas forbehold om mulig nedforet himling pga tekniske føringer. Arealer er beregnet ut fra tegning og er oppgitt i iht. NS3940.
Tekniske forhold i bygningsmessig utførelse kan påvirke arealer og høyder i mindre grad.

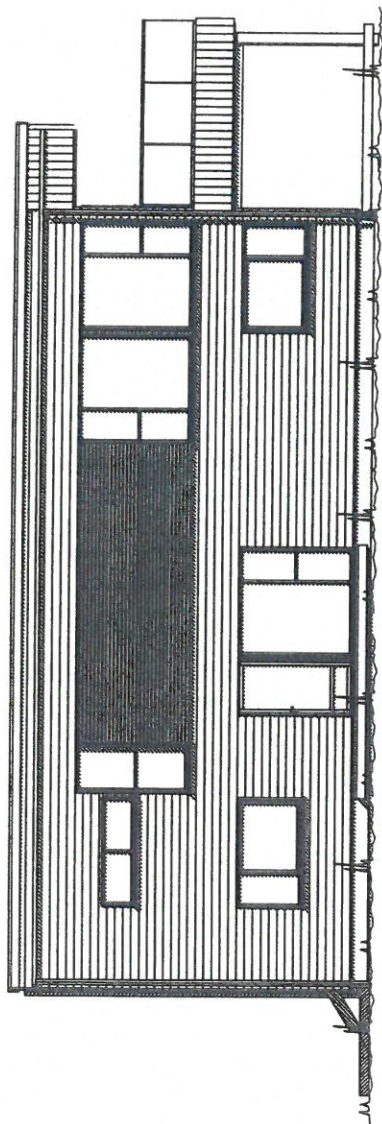

FASADE 3

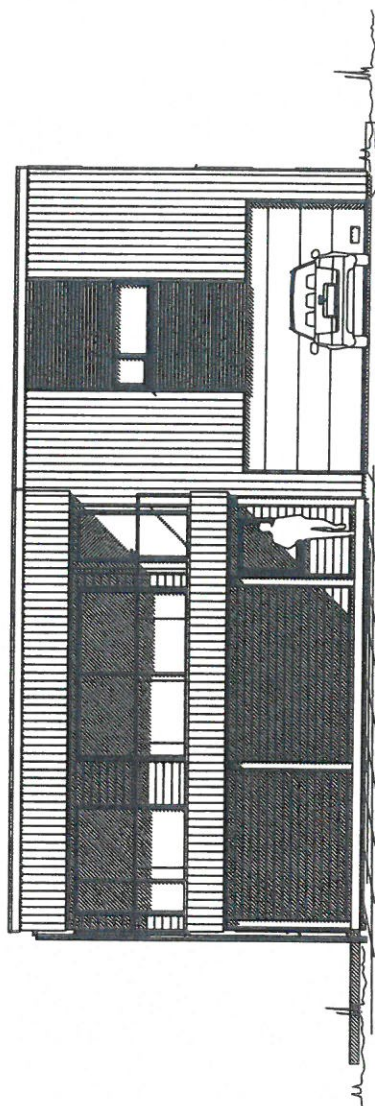

FASADE 4

Rev	Dato	Utskr	Tegn	Cont
Dato:	5. jul. 2018	Arkitekt:	NHB/HPL	Index
Tegn.:				
Hilde Forhandler				
Tilskott:				
Gnr:	Bnr:	Prosjekt nr.		
Type	VILJE A-1	00000		
 Norske Hus BOLIGSYSTEMAS STIKLESTADVEIEN 3, 7041 TRONDHEIM tel.: 73874650, fax: 73874659, www.nhb.no				
FASADER				
Målestokk	Tegnings nr.	Index		