


D-2

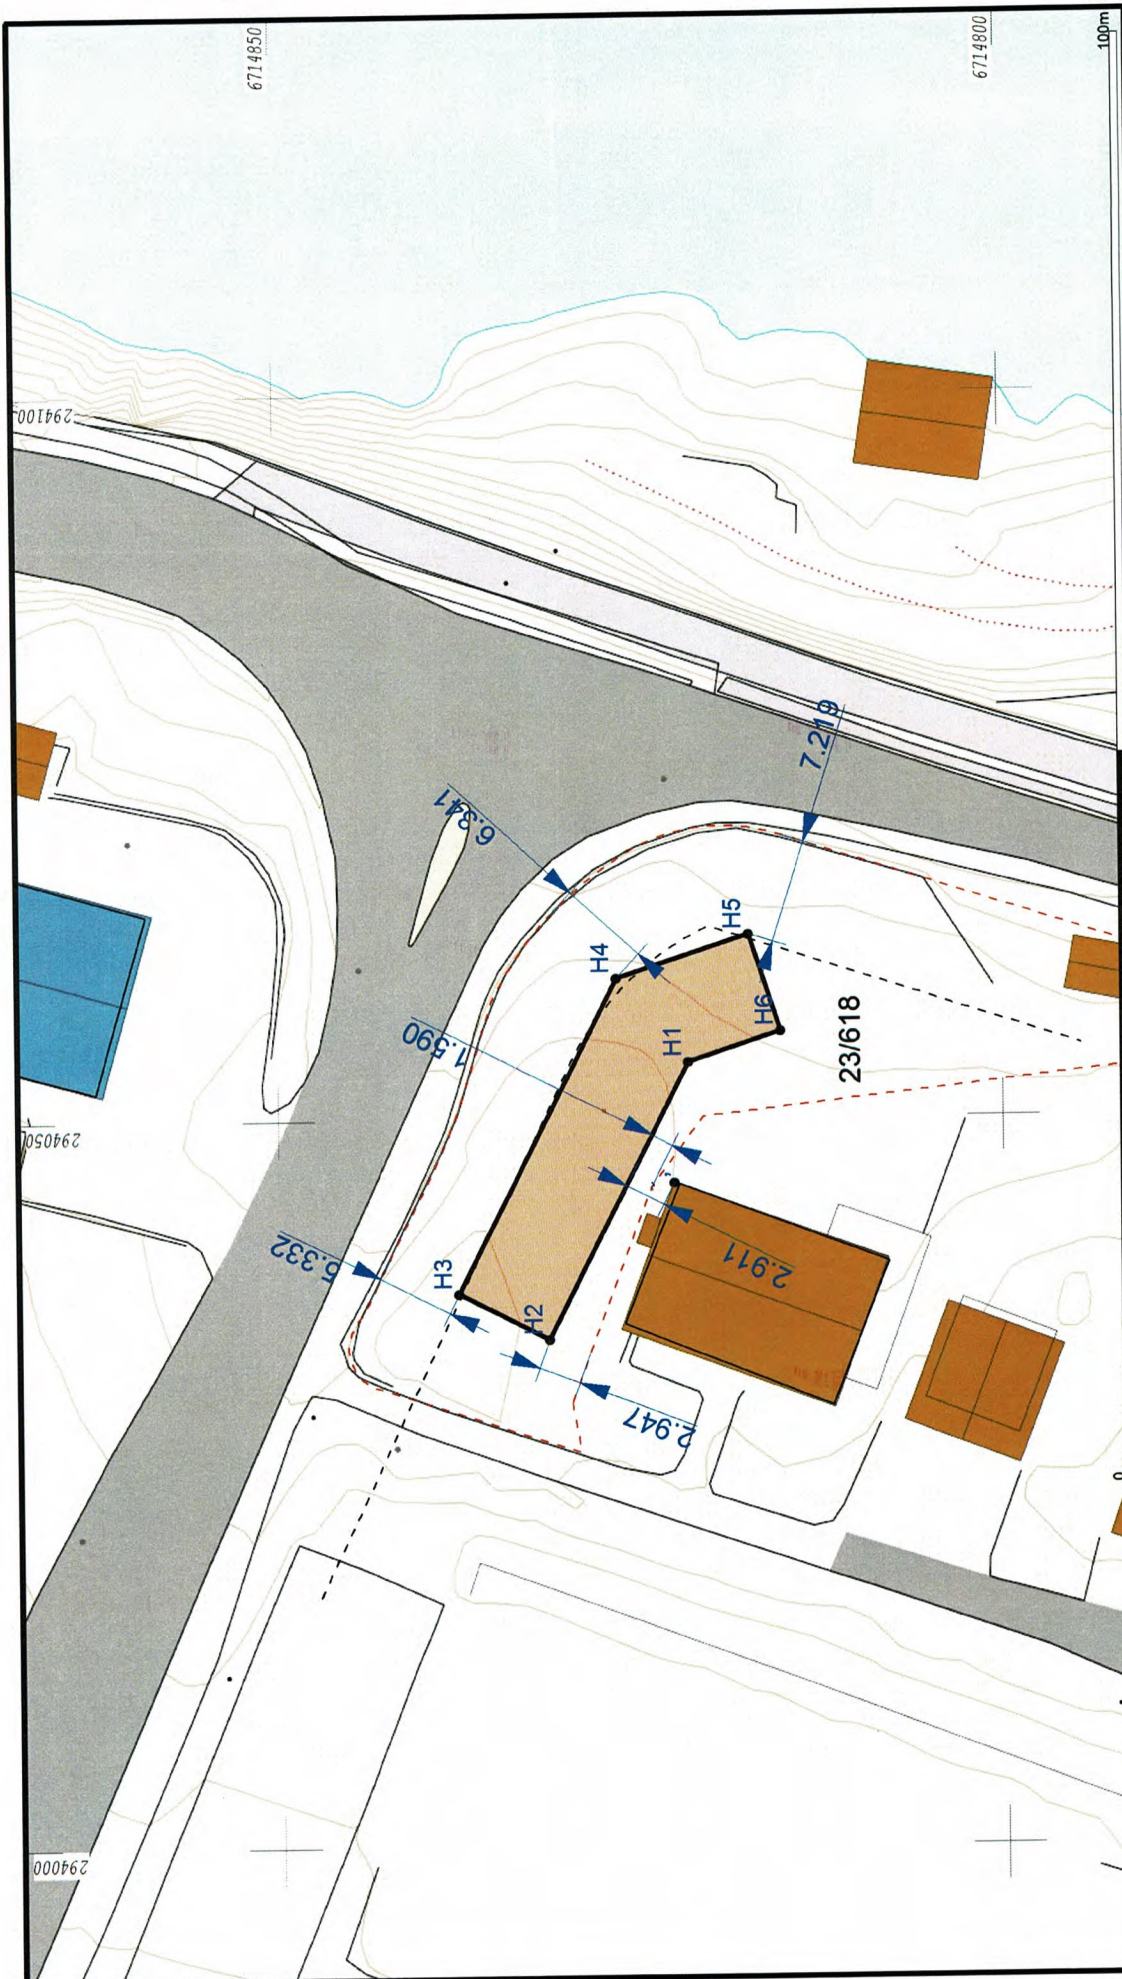

N   
Målestokk  
1:500

**Vest Oppmåling AS**  
5281 Valsestrandsfossen  
helge@vestoppmaaling.no



**Meland 23/618**

Dato: 2019.12.17  
Sign: Even

Telefon 905 12 563 Mail: helge@vestoppmaaling.no