


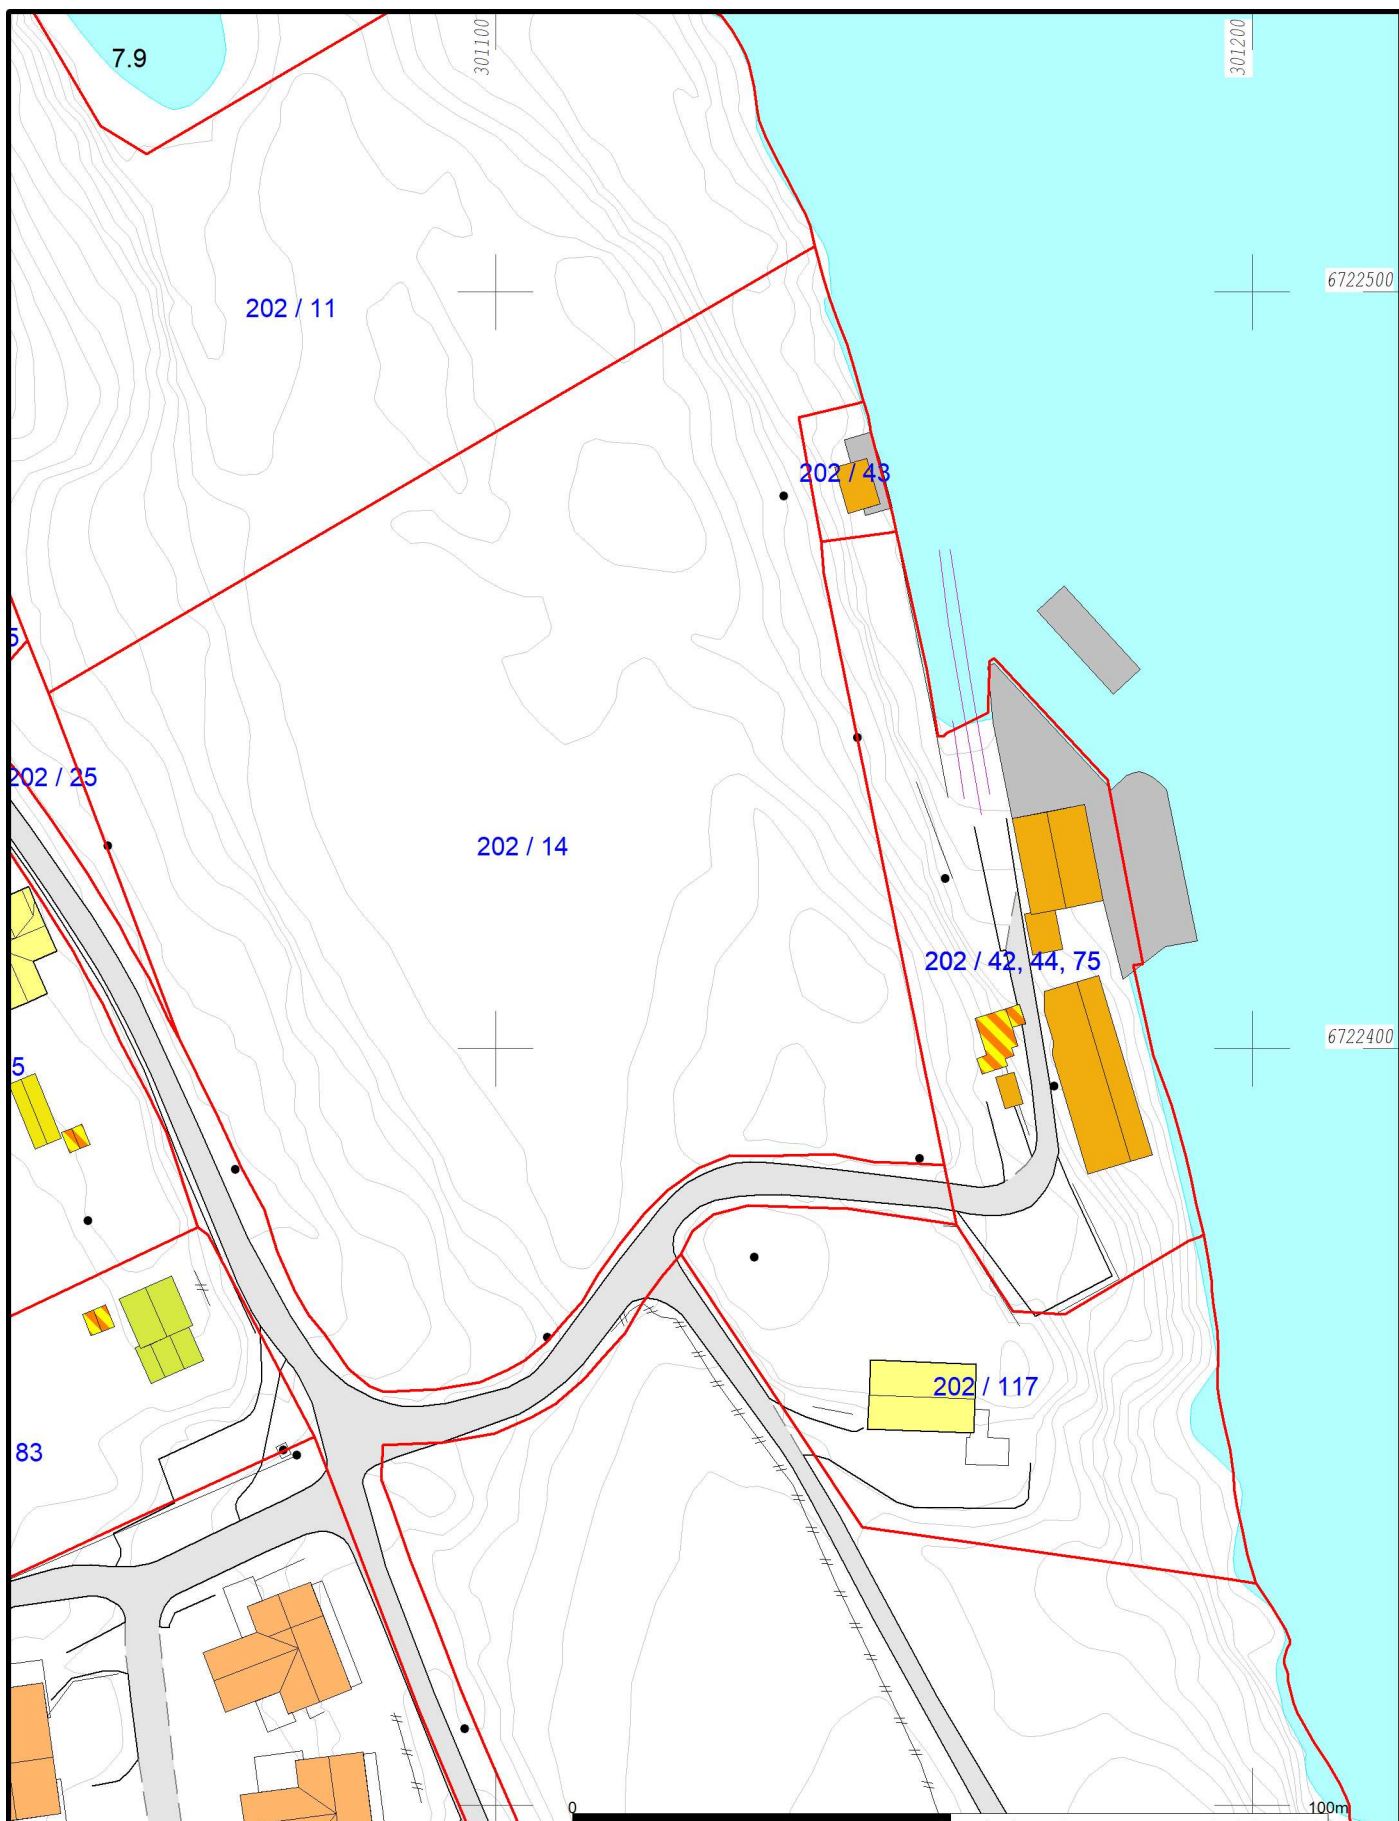

- | | |
|--------------------------|-------------------|
| — Målte Grenser | — Våningshus |
| — Registrerte Grenser | — Større bustader |
| — Udefinert grenser | — Hytte/feriehus |
| — Terrengmålte grense | — Garasje/uthus |
| — Konstruert grensepunkt | — Industri/lager |
| — Bolig | — Andre bygg |
| — Bustad m/leilighet | |

Beliggenhet og høyder må oppfattes som orienterende.
 Koordinatsystem: EUREF89 - SONE 32 (EPSG:25832)
 Høydesystem: NN 2000 høyder (EPSG:5941)




Lindås kommune
 Geodata avdeling

Dato: 2019.08.30
 Sign: limo

Gbnr. 202/42



Målestokk
 1:1000

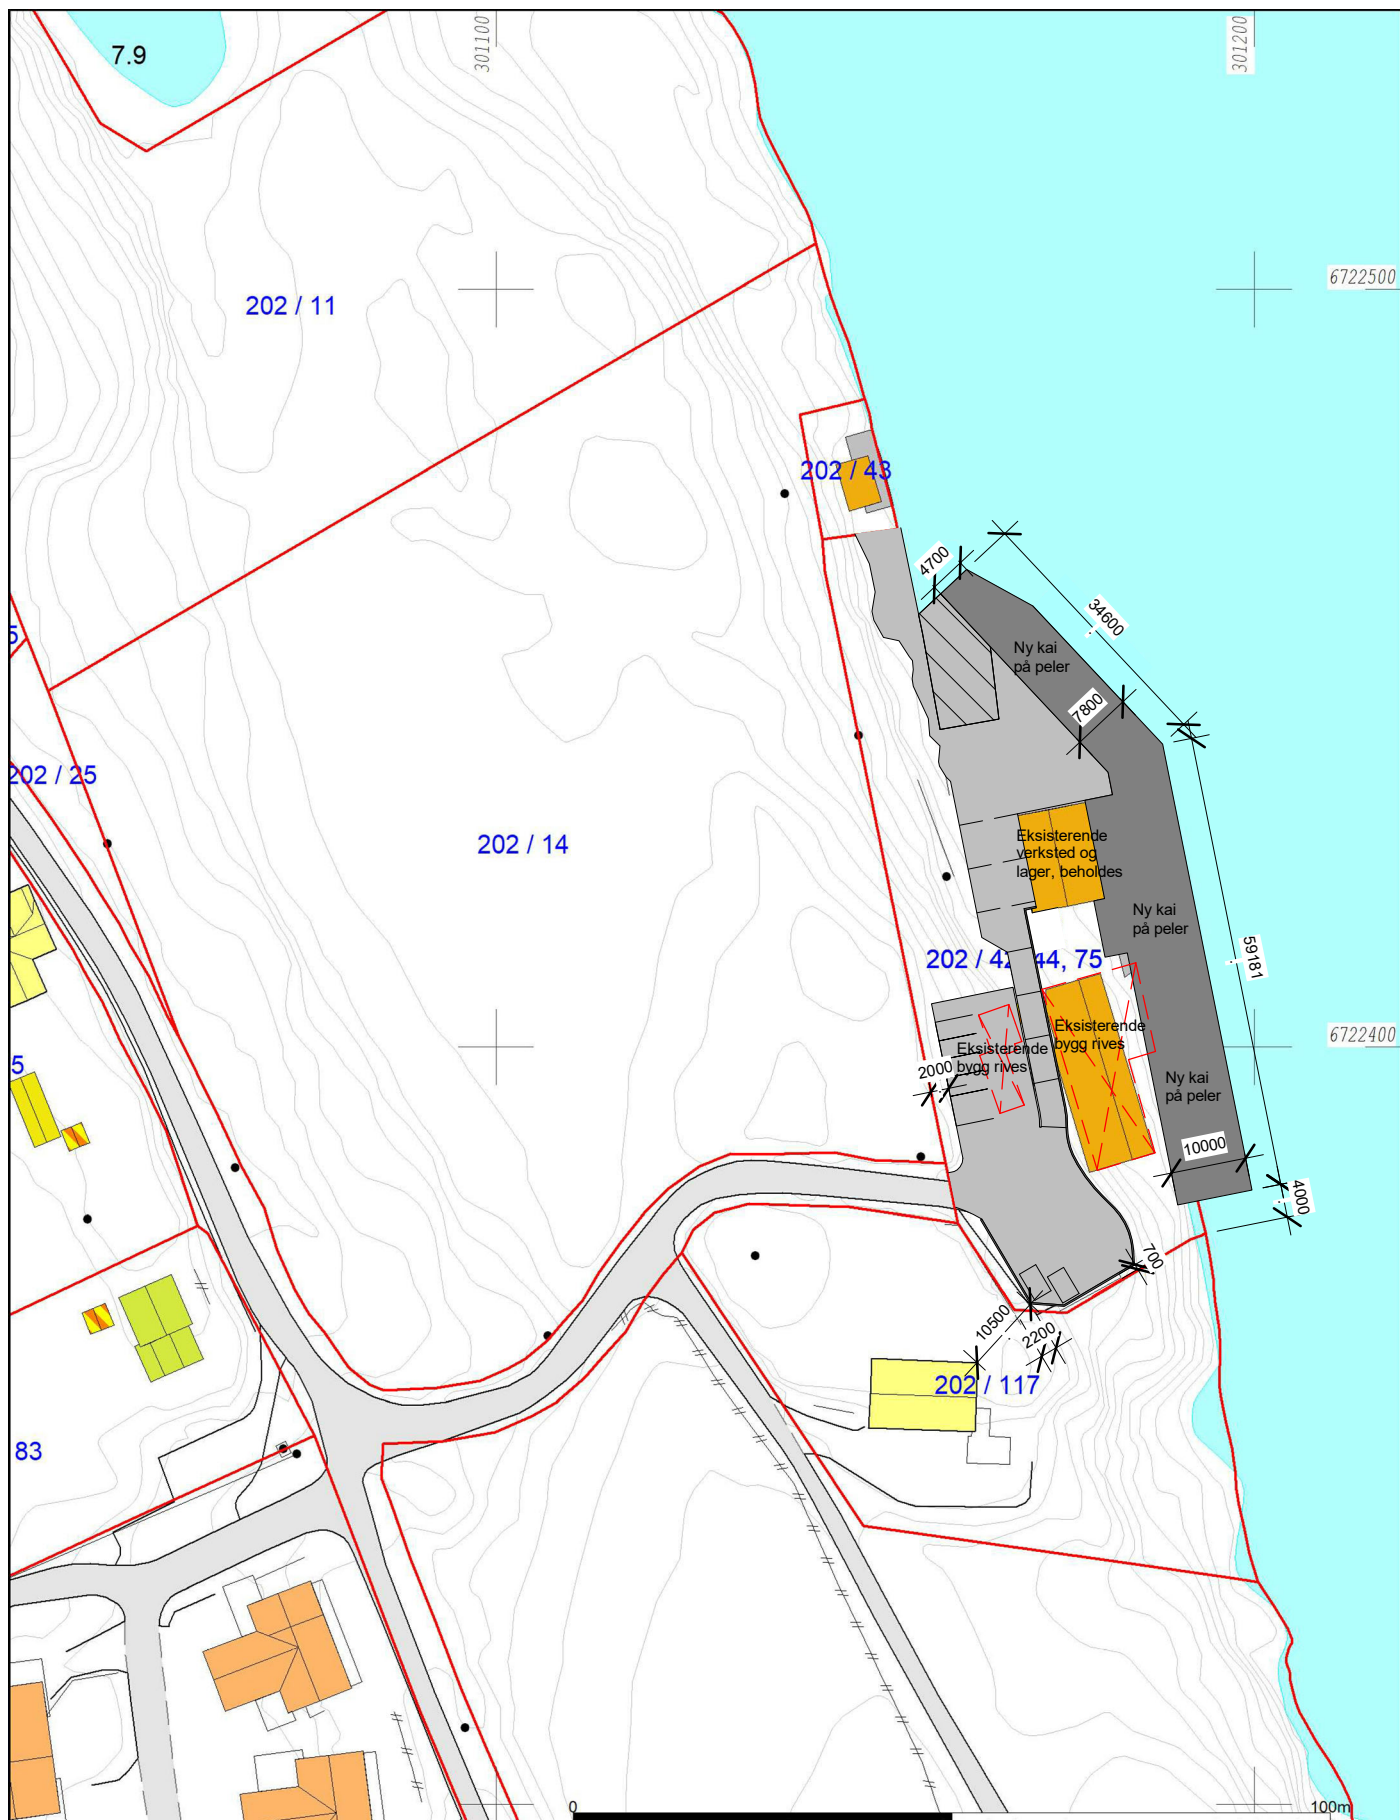

- | | |
|--------------------------|-------------------|
| — Målte Grenser | ■ Våningshus |
| — Registrerte Grenser | ■ Større bustader |
| — Udefinert grenser | ■ Hytte/feriehus |
| — Terrengmålte grense | ■ Garasje/uthus |
| — Konstruert grensepunkt | ■ Industri/lager |
| ■ Bolig | ■ Andre bygg |
| ■ Bustad m/leilighet | |

Beliggenhet og høyder må oppfattes som orienterende.
 Koordinatsystem: EUREF89 - SONE 32 (EPSG:25832)
 Høydesystem: NN 2000 høyder (EPSG:5941)



Lindås kommune
 Geodata avdeling

Dato: 2019.08.30
 Sign: limo

Gbnr. 202/42



Målestokk
 1:1000