


G.nr. 64, b.nr. 12 - opprettning av skylddelte
grenselinjer i Matrikelen.

Eg Ynskjer å retta opp i Matrikelen
grenselinjene iflg. vedlagte Skyldskifte
og vedlagte kart i målestokk 1:500.

Knarvik, 5.2.2020.

Rune Fossund.



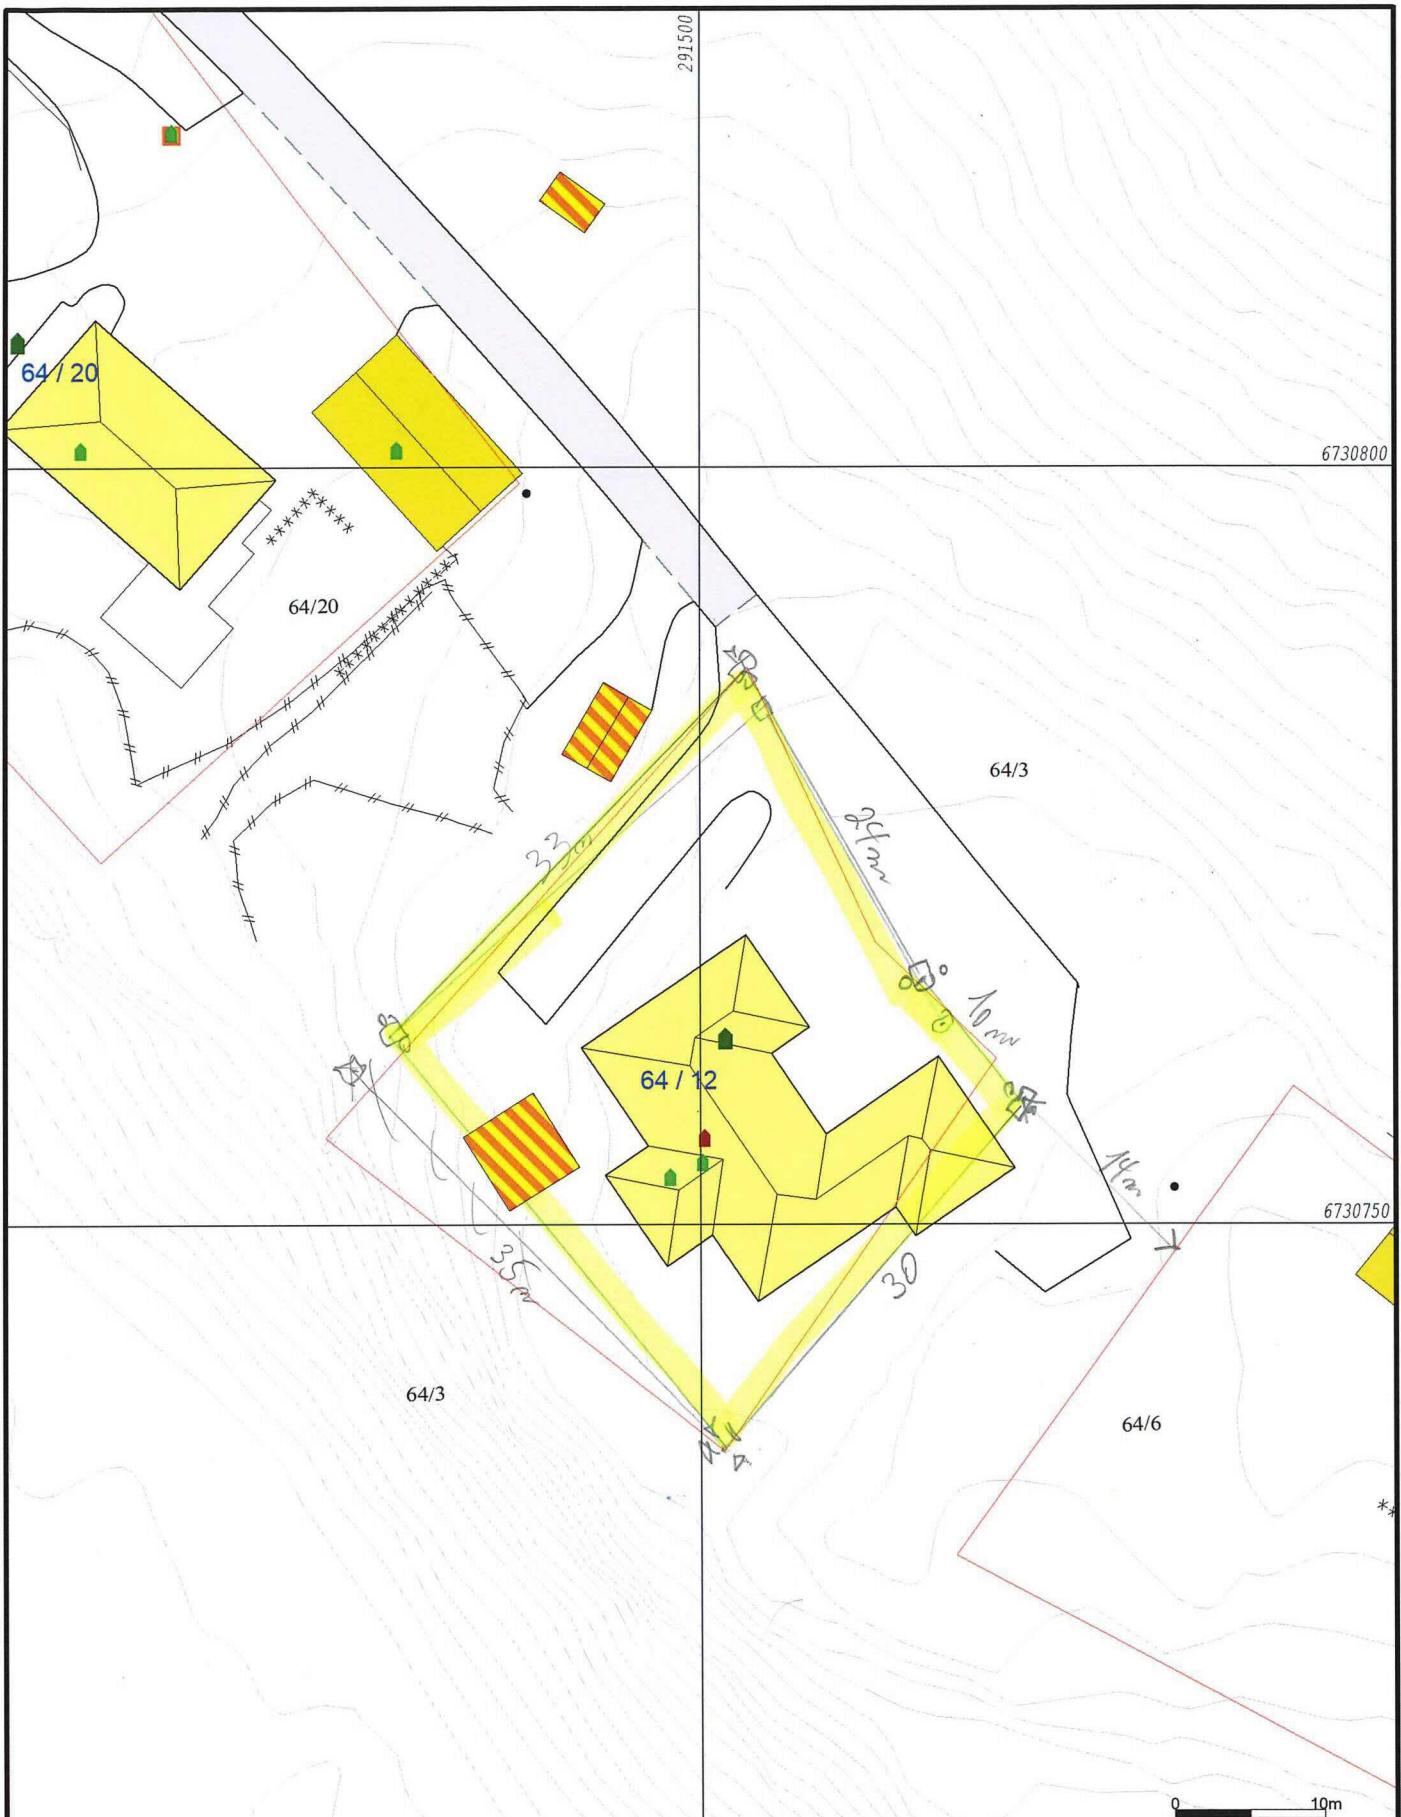

Målte Grenser
 Registrerte Grenser
 Udefinert grense
 Terrengmålte grense
 Konstruert grensepunkt
 Bolig
 Bustad m/leilighet

Våningshus
 Større bustader
 Hytte/feriehus
 Garasje/uthus
 Industrlager
 Andre bygg

Beliggenhet og høyder må oppfattes som orienterende.
 Koordinatsystem: UTM(EUREF89) - SONE 32 (EPSG:32632)
 Høydesystem: (EPSG:-



Alver kommune
 Kart og Oppmåling
 Grunnkart.

Dato: 2020.02.05
Sign: SSO

G.nr. 64, b.nr. 12.

N
 Målestokk
 1:500

Skylddelingsforretning

Lørdag den 11. sept. 1943 holdt undertegnede av lensmannen opnevnte
menn skylddelingsforretning over gården Nykvall

g.nr. 64 br.nr. 3 av skyld mark 1.71 i Bræde
herred. Forretningen er forlangt av Olaf Olsen Nesse

Pi Hvidsen, Mons Daugers og Ole G. Tolle

som har grunnbokshjimmel til den eiendom som er forlangt delt.¹⁾

Mennsopnevnelsen legges ved. Av mennene har følgende gitt forsikring²⁾ som skjønnsmenn

Pi Hvidsen, Mons Daugers og Ole G. Tolle

Ved forretningen møtte:³⁾ Jørgen Olaf Nesse og Kjærne Reinhard Aakjær.

Mennene valgte til formann Pi Hvidsen

Over de ~~2~~ del av gården, som er fraskilt, meddeles her følgende grensebeskrivelse.⁴⁾

Mulst begynner ved medsatt merkesslinje med reidner
ved nærmeste Børne Bakkes parsel 14.m. fra høis
grind på ørsiden, går derfra i vestlig retning
30.m. til kross i berg, følger da øst fram til
35.m. nordsiden til madsatt merkesslinje med reidner,
går derfra i østlig retning 33.m. til madsatt
merkesslinje med reidner, følger derfra langs Børne
Bakkes nei 24.m. i sydlig retning til madsatt

1) Hvis rekvirenten ikke har grunnbokshjimmel blir forretningen ikke å anta til tinglysing med mindre rek
virenten ved dom er kjent eiendomsberettiget til den del av eiendommen som forlanges fraskilt. (Skyldde
lingslovens § 1).

2) Har noen av mennene ikke gitt slik forsikring som nevnt i lov nr. 1 av 1/8 1917 § 20, skal vedk. før
forretningen holdes underskrive følgende erklæring som blir å sende inn til sørensriveren sammen med
skylddelingsforretningen: «Jeg forsikrer at jeg i alle saker vil utføre mitt verv som skjønnsmann sam
vittighetstfullt og etter beste overbevisning.

den 19

N. N.

3) Hvis noen av de i forretningen interesserte parter eller naboen ikke møter, må det i forretningen opp
lyses, om det er godt gjort at varsel er gitt dem, eller for naboen vedkommende om det er funne
unødvendig å varsle dem (skylddelingslovens §§ 2 og 8).

4) Se skylddelingslovens §§ 3 og 8. Grensene mot nabociendommer blir ikke å beskrive, dersom disses eiere
ikke er til stede og samtykker i beskrivelsen. Skal mennene etter partenes forlangende utføre delingen i
marken i forbindelse med skylddelingen (lovens § 7), må grensebeskrivelsen tillike inneholde det nødvendige
herom. Stiftelse av bruksrettighet eller servitutt må ikke tas inn i skylddelingsforretningen, uten at heftelsen
skriftlig er vedtatt av den som har grunnbokshjimmel til den eiendom som heftelsen skal hvile på (lovens § 5).

Merkesselsis med nider as føges Samme
vi 10. m. lii utgangspunktet.

Kjøperen skal ha rett lii brenn i
Sægernes vermark. Så fremst han ikke finner
bestyrkelse væsu pa° den fraskele parsel.

Nidene skal Kjøperen kappfne og nedlede =
haede ginde nuer den fraskele parsel.

Kjøperen skal ikke ha andre rettigheiter.

Overskrivende vedtas:

Son Seeger.

Son Kjøper

Olaf Ocen Nesse

Reichardt Arkelund

1. Omfatter den eiendom, som deles, jordbruk med skog? *Nei*
 2. Får hvert av de ved delingen fremkomne jordbruk den til husbehov og gårdsfornødenhet nødvendige skog? *Nei*
 3. Omfatter den eiendom, som deles, jordbruk med fjellstrekning, herunder fjellvann, elver og bekker? *Nei*
 4. Får hvert av de ved delingen fremkomne jordbruk den for bruket nødvendige fjellstrekning? *Nei*
- Hvis spørsmål 1 besvares med ja, og spørsmål 2 besvares med nei, eller hvis spørsmål 3 besvares med ja, og spørsmål 4 besvares med nei, blir ytterligere følgende spørsmål å besvare:
5. Har herredsstyret samtykket i skylddelingen? *Nei*
 6. Eller finner skylddelingsmennene det godt gjort, at den parsell, som fraskilles eiendommen, er bestemt til å opdyrkes eller anvendes til byggetomt, vei, industrielt anlegg eller annet lignende slikt? *Til byggetomt*
 7. Eller deles eiendommen i henhold til § 14 i lov om odels- og åsætesreiten av 26. juni 1821?

Det bevidnes:

- a) At ved delingen nytt fellesskap ikke er stiftet. *Døg har vi samtykket i, at av utmarken kan benyttes i fellesskap av idet vi har funnet videregående deling utjenlig.*)
- b) At hvert bruk har fått en for fredning og benyttelse så hensiktsmessig form som forholdene tillater.

Skylden for den fraskilte del blev bestemt til *100*
 Hovedbølets gjenværende skyld utgjør *170*
 Den fraskilte del er gitt bruksnavn³⁾ *Kagley*

Bestemmelse angående omkostningene ved forretningens avholdelse og tinglysing:³⁾

Samlike omkostninger bæres av Køperen.

¹⁾ Det som ikke passer strykes over.

²⁾ Som bruksnavn må ikke i noe tilfelle velges et navn som allerede er i bruk som slektsnavn og som ikke hører til de mer utbredte (jfr. lov. av 9. februar 1923 nr. 2 § 21).

³⁾ Hvis det ikke opplyses eller fra noen av partene påstås å være truffet avtale om, hvem som skal bære omkostningene ved forretningens avholdelse, skal mennene i forretningen innta bestemmelse om, hvorledes omkostningene skal fordeles mellom partene.

Partene ble gjort kjent med, at forretningen kan påankes til overskjønn, forsåvidt angår skyldansettelsen og den i marken foretatte deling, og at begjæring herom må være fremsatt til sorenskriveren innen 3 måneder fra forretningens tinglysing.

Vi erklærer, at vi har utført forretningen etter beste skjønn og overbevisning i henhold til gitt forsikring.

Vi har bestemt, at skal besørge forretningen levert (sendt) til tinglysing.

P. Hennius - Mons Draugues - Ole G. Fele
(sign.) (sign.)

Antatt til tinglysing

22. september 43

Før sorenskriveren

Friskel

Tinglyst ved

D&W fraskilte del har fått gr.nr. 64 br.nr. 121