


N:\5197583\5197583\BIM\VA_TIA\Kilns\5197583_100_101_102_Oversiktsplan.dwg - EskStr - Plottet: 2020-02-12, 11:57:16 - LAYOUT = 100 - XREF = 5195191_Landskapsplan(reduert for VA-planer), Arbeidstegning, 5197583 - Kartgrunnlag, 5197583 - Eksisterende VA, Plan 01_A"

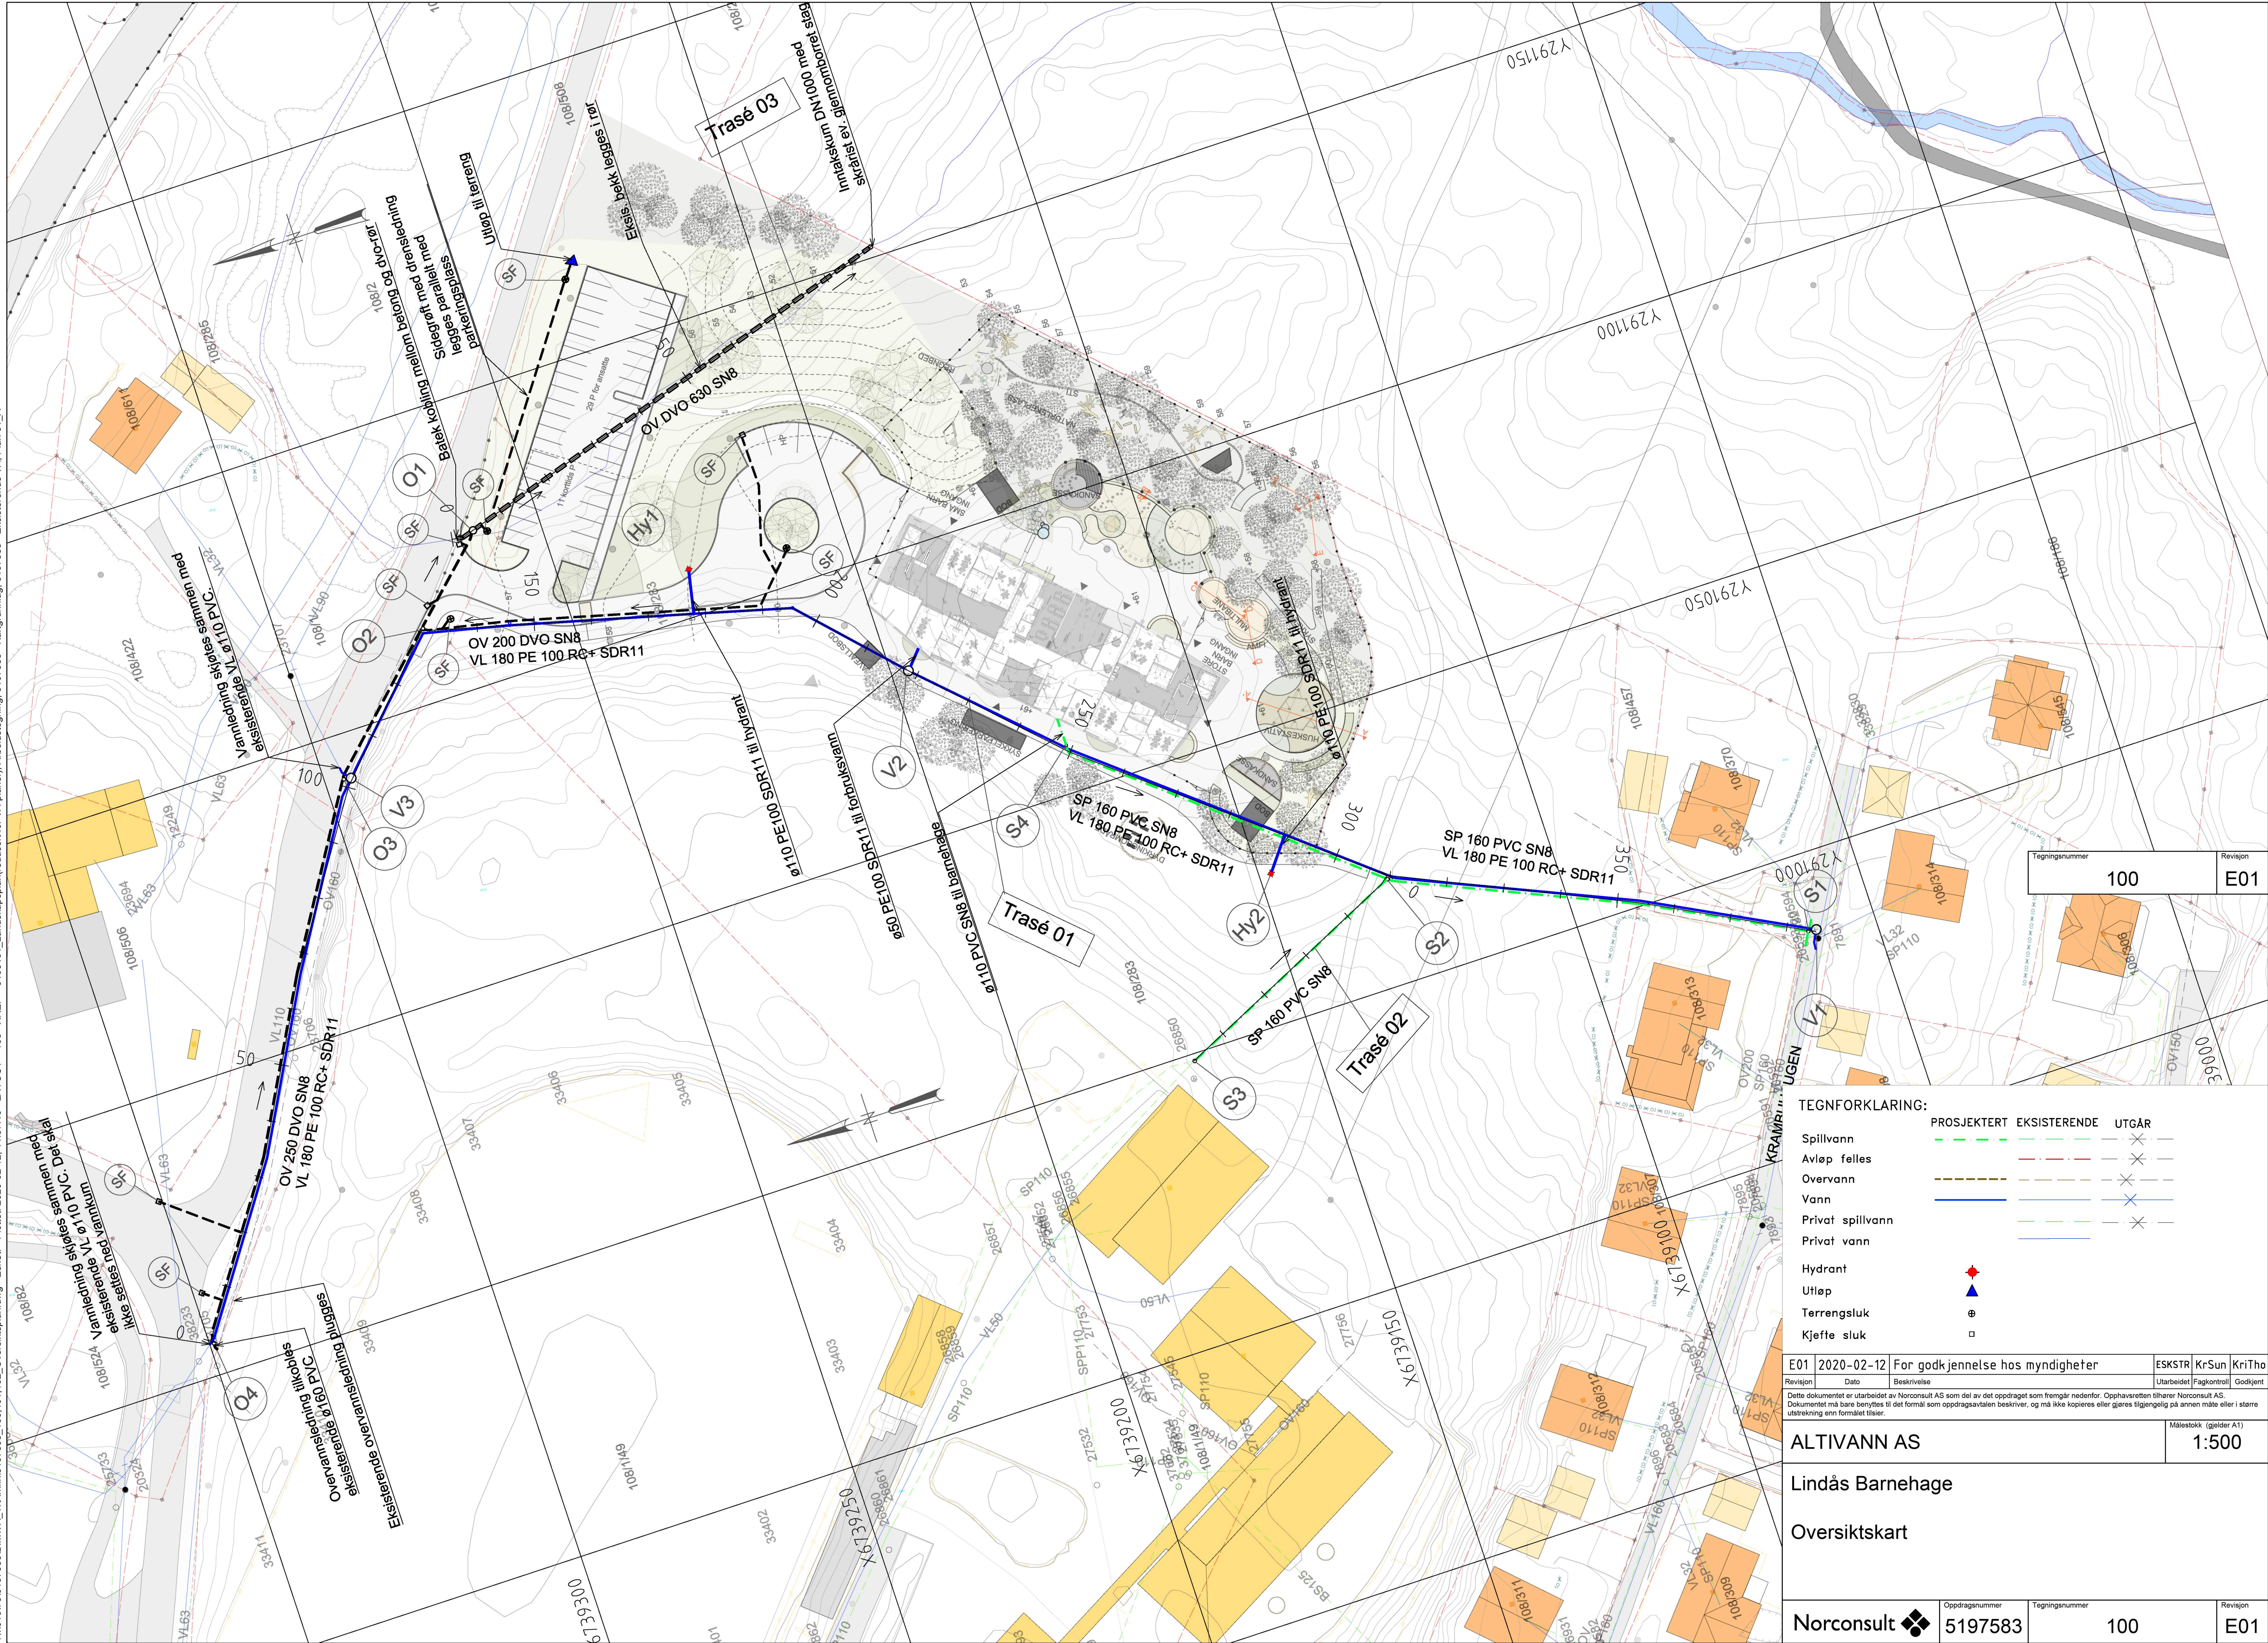

Tegningsnummer	Revisjon
100	E01

TEGNFORKLARING:

	PROSJEKTERT	EKSISTERENDE	UTGÅR
Spillvann	---	---	---
Avløp felles	---	---	---
Overvann	---	---	---
Vann	---	---	---
Privat spillvann	---	---	---
Privat vann	---	---	---
Hydrant	---	---	---
Utløp	---	---	---
Terrengsluk	---	---	---
Kjette sluk	---	---	---

E01	2020-02-12	For godkjenning hos myndigheter	ESKSTR	KrSun	KriTho
Revisjon	Dato	Beskrivelse	Utarbeidet	Fagkontroll	Godkjent

Dette dokumentet er utarbeidet av Norconsult AS som del av det oppdraget som fremgår nedenfor. Opphavsretten tilhører Norconsult AS. Dokumentet må bare benyttes til det formål som oppdragsavtalen beskriver, og må ikke kopieres eller gjøres tilgjengelig på annen måte eller i større utstrekning enn formålet tilsier.

ALTIVANN AS	Målestokk (gjelder A1)
	1:500

Lindås Barnehave

Oversiktskart

Norconsult	Oppdragsnummer	Tegningsnummer	Revisjon
	5197583	100	E01