



N:\5197583\197583\BIM\VA_TIA\Klins\197583_100_101_102_Oversiktsplan.dwg - EskStr - Plottet: 2020-02-12, 12:01:54 - LAYOUT = 103 - XREF = 5195191_Landskapsplan(reusert for VA-planer), Arbeidsbegning, 5197583 - Kartgrunnlag, 5197583 - Eksisterende VA, Plan 01_A

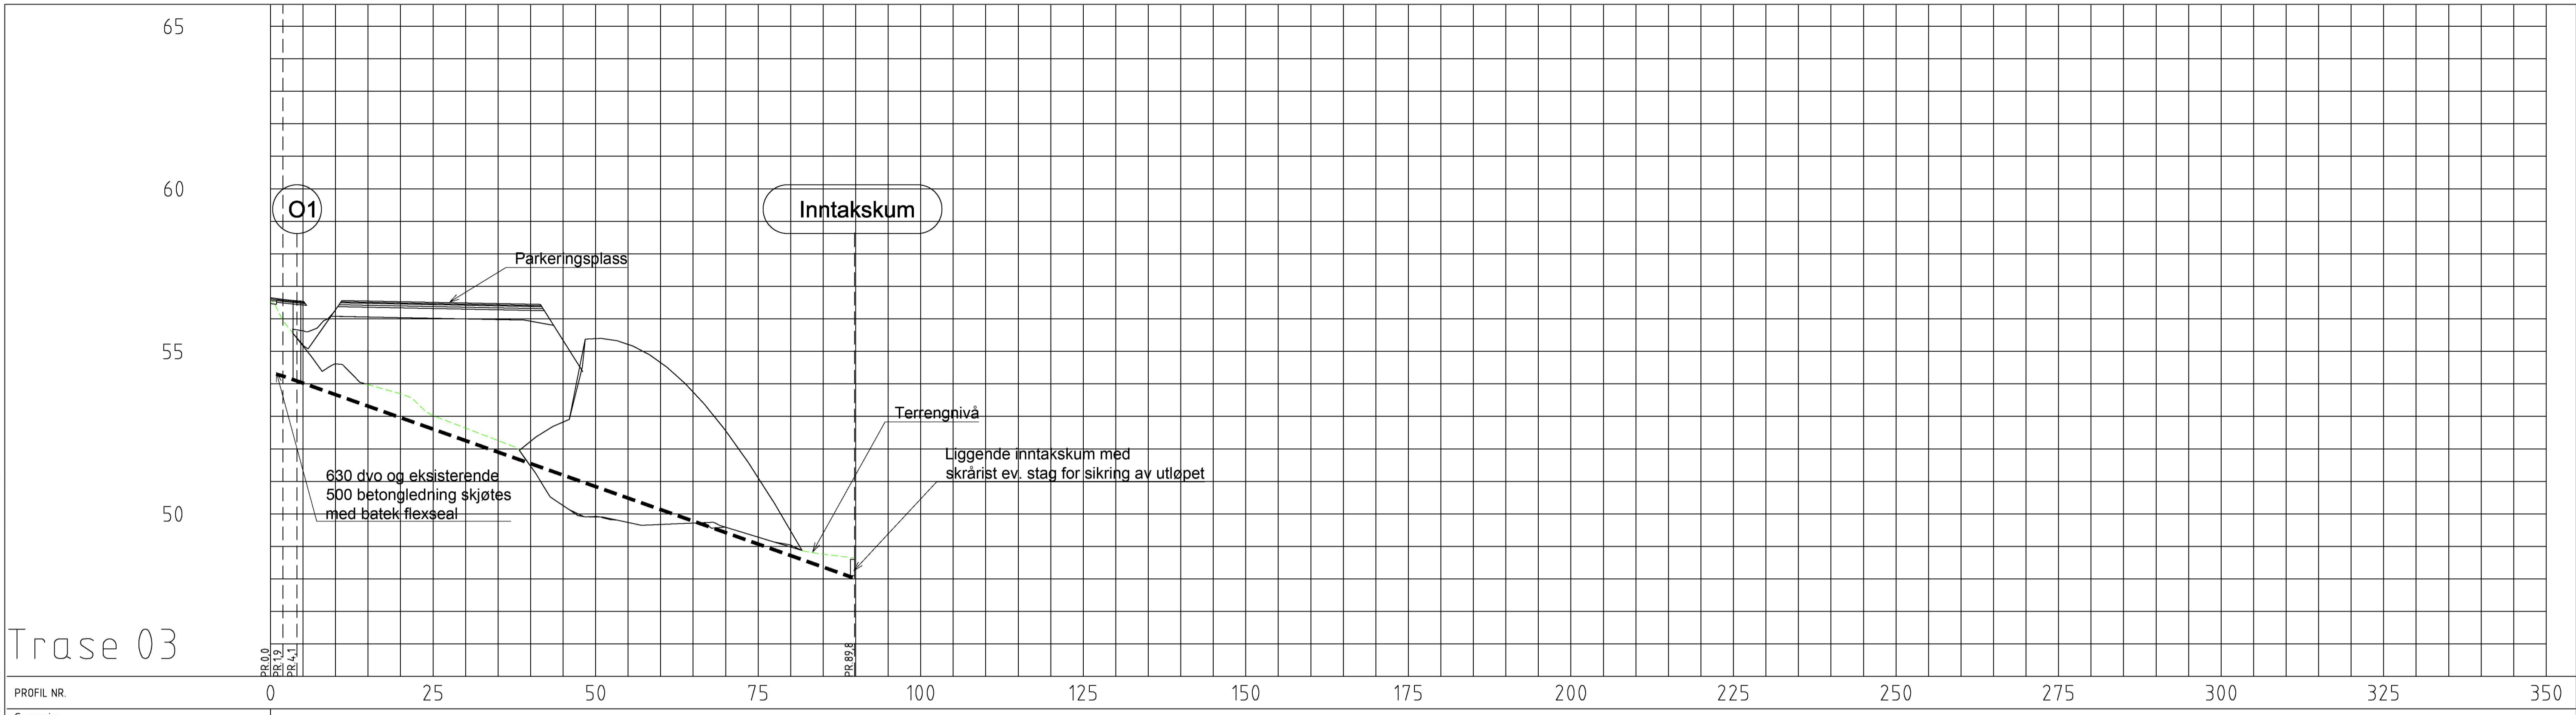

PROFIL NR.	0	25	50	75	100	125	150	175	200	225	250	275	300	325	350				
TERRENG H./TOPP VEGDEKKE	56,65	56,54	56,28	56,55	56,53	56,51	56,49	56,47	56,45	55,34	55,39	55,21	54,65	53,75	52,56	51,11	49,48	48,76	48,64
Hor. vinkelpunktavstand i m	1,9																		
Kumavstand i m	1,9																		
Fall i ‰																			
Overvannsledning																			
Kote innv. bunn	54,72	54,09																	
Type og dim																			

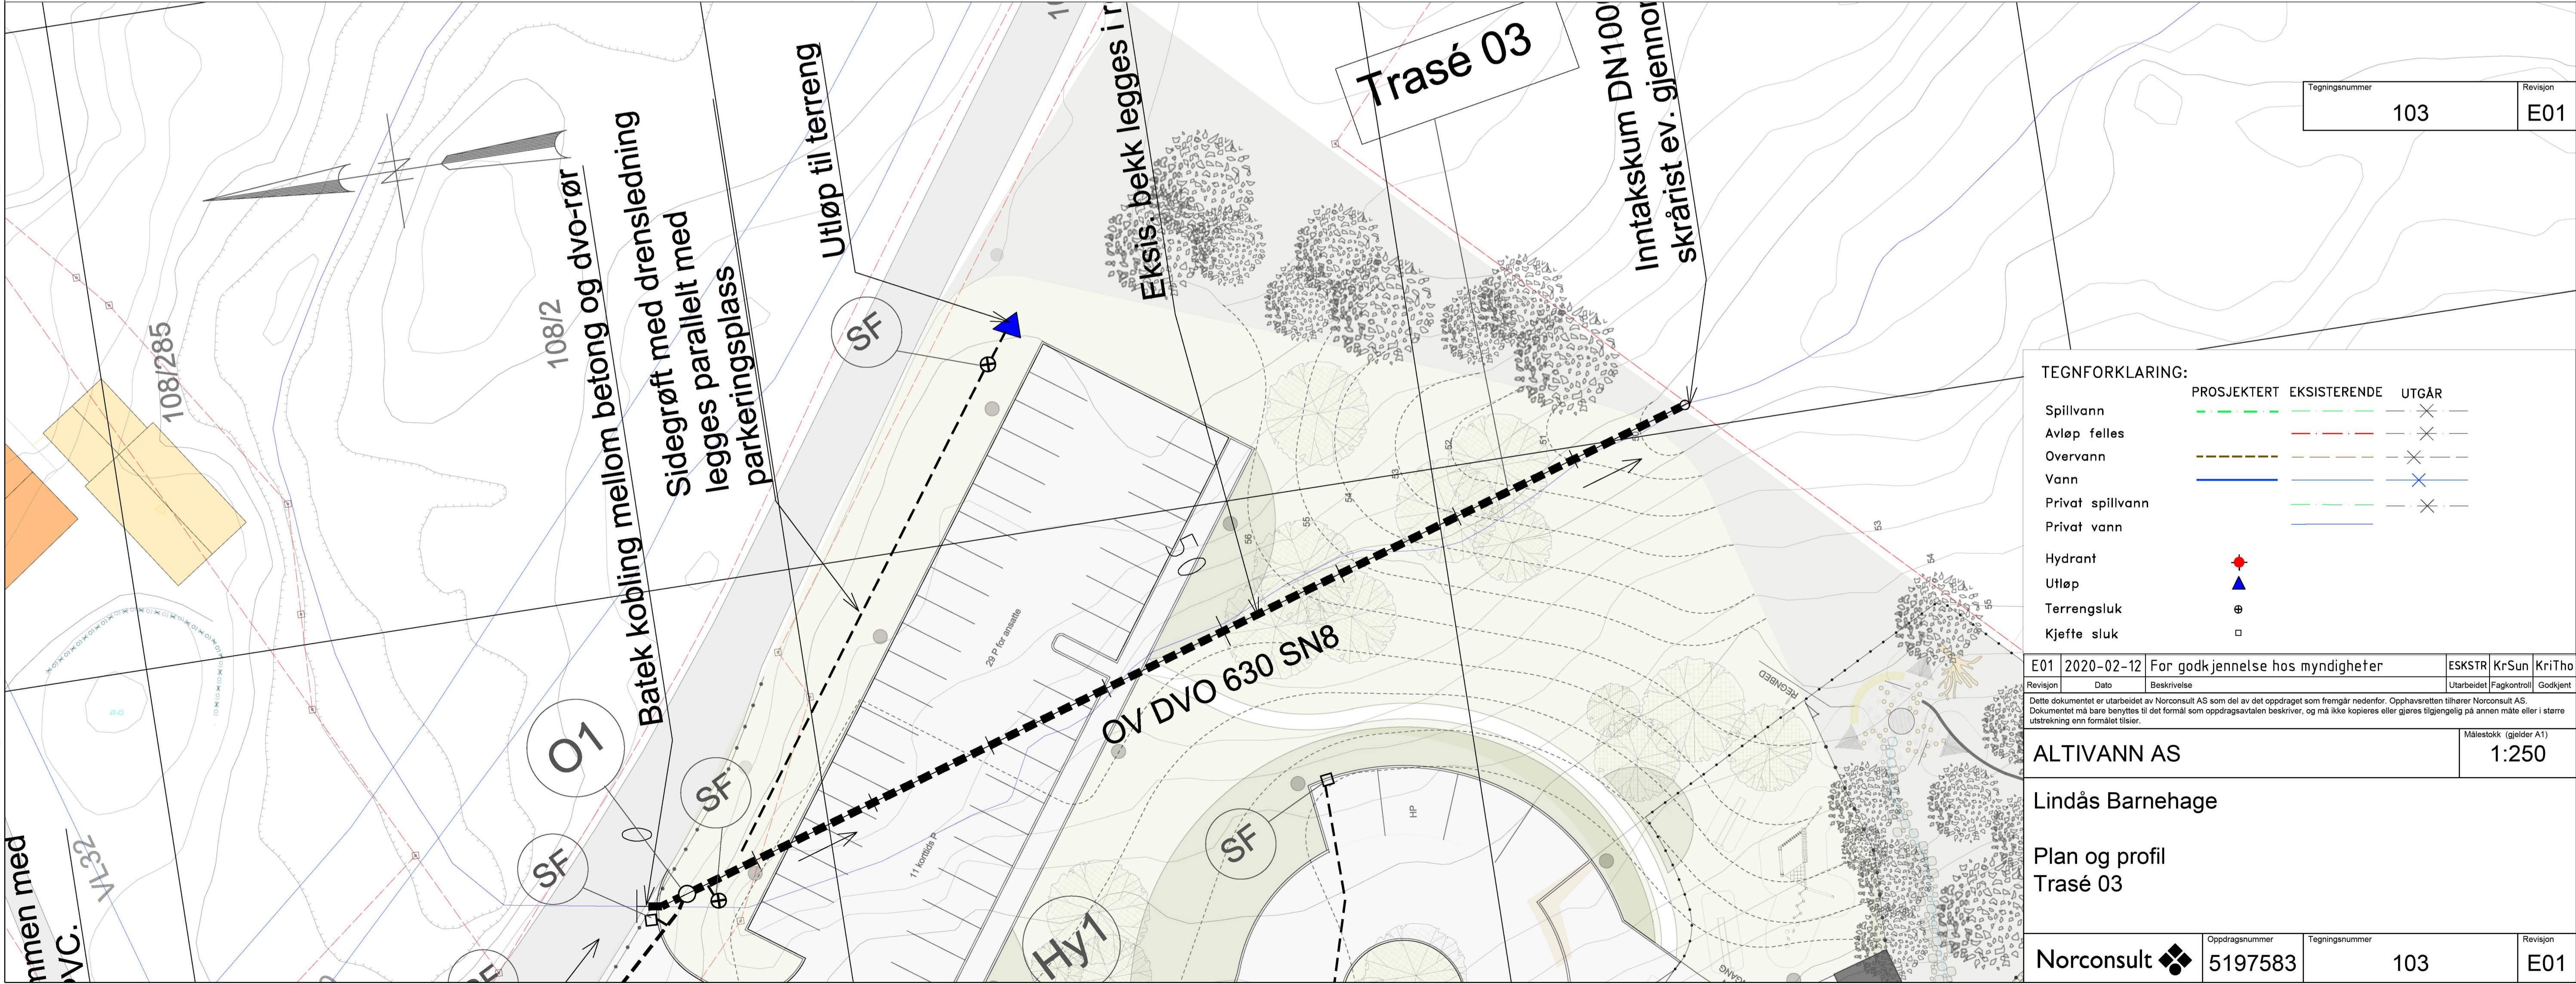

TEGNFORKLARING:

	PROSJEKTERT	EKSISTERENDE	UTGÅR
Spillvann			
Avløp felles			
Overvann			
Vann			
Privat spillvann			
Privat vann			
Hydrant			
Utløp			
Terrengsluk			
Kjøfte sluk			

Revisjon	E01	Dato	2020-02-12	Beskrivelse	For godkjenning hos myndigheter	ESKSTR	KrSun	KriTho
<small> Dette dokumentet er utarbeidet av Norconsult AS som del av det oppdraget som fremgår nedenfor. Opphavsretten tilhører Norconsult AS. Dokumentet må bare benyttes til det formål som oppdragsavtalen beskriver, og må ikke kopieres eller gjøres tilgjengelig på annen måte eller i større utstrekning enn formålet tilsier. </small>						Målestokk (gjelder A1) 1:250		
ALTIVANN AS								
Lindås Barnehage								
Plan og profil Trase 03								
Norconsult		Oppdragsnummer	5197583	Tegningsnummer	103	Revisjon	E01	