


- MERKNAD**
- Tilpasning mot eksisterende vegbane. Fresing asfaltdekke i overgang gammelt/nytt asfaltdekke.
 - Nedsenkel fortau ved avkjørsel til flere private eiendommer. Fortauskant nedsenkes til vistlste 5cm i en lengde på 6,0m. Nedsenking fra full høyde (15cm) utføres over 1,0m. Tilpasning av avkjørsel til ytterkant nytt fortau.
 - Tilpasning av avkjørsel til privat eiendom til nytt asfaltdekke i Leiknesvegen.
 - Nedsenkel fortau ved krysningspunkt fotgjengere. Fortauskant nedsenkes til vistlste 2cm i en lengde på 2,0m. Nedsenking fra full høyde (16cm) utføres over 2,0m.
 - Flytting av postkassestativ til areal "POST/BOSS".
 - Eksisterende fartshump m/oppmerking tilpasses mot ny fortauskant. Ved konflikt mellom fartshump og fortauskant fjernes asfalt med skjering og fartshump reetableres mot kantstein. Fresing asfaltdekke mot fartshump ved reasfaltering slitelag vegbane.

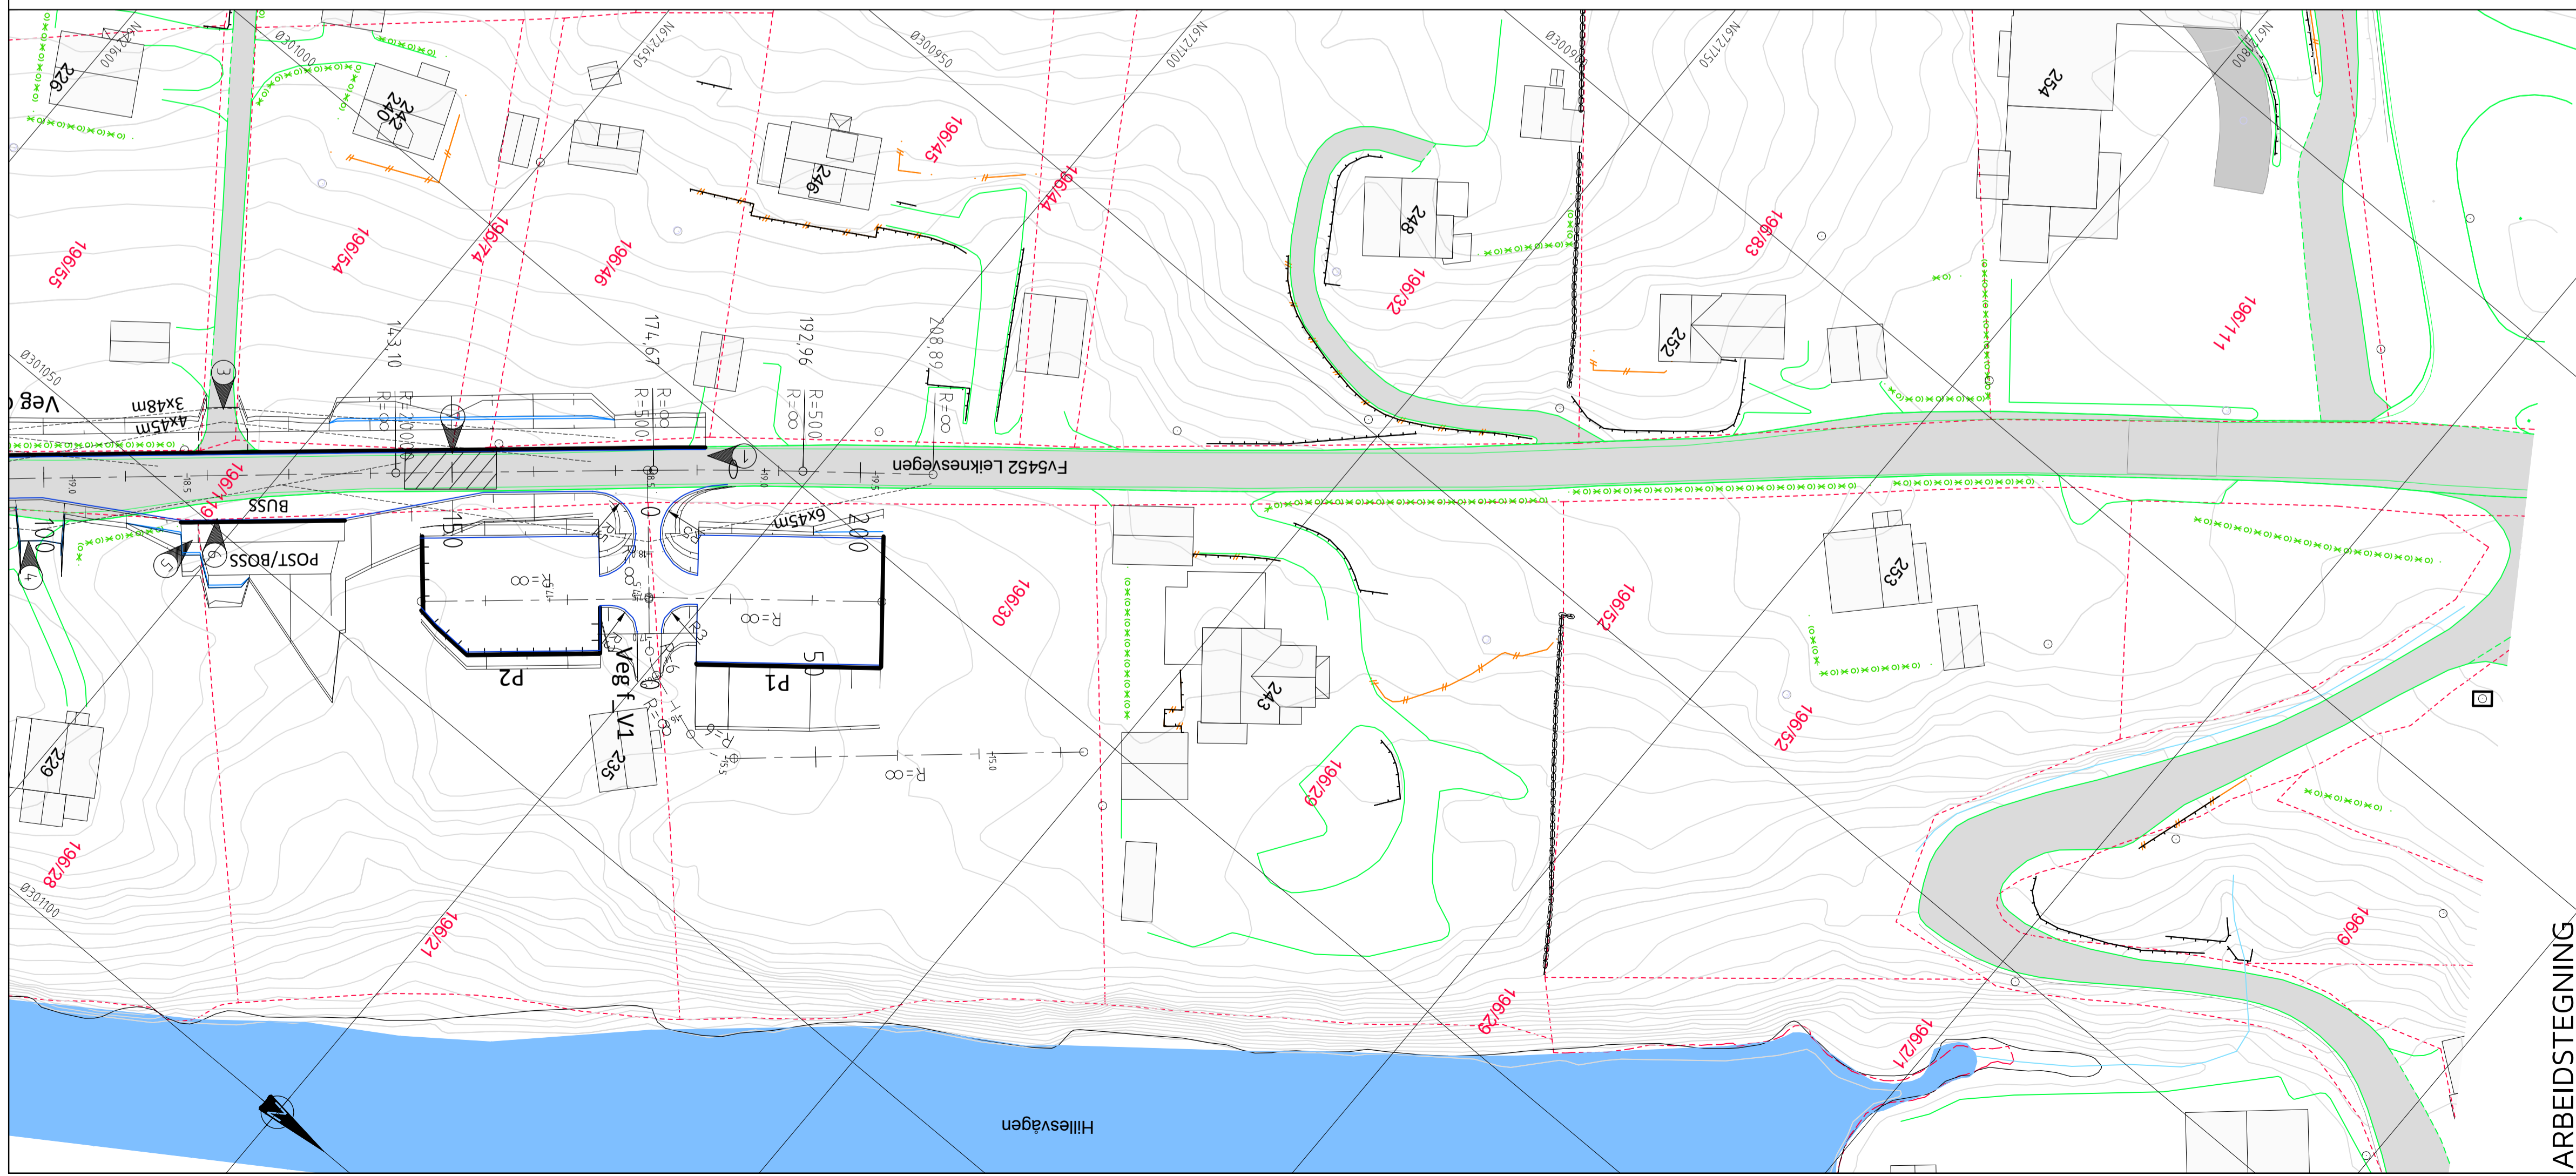

TEGNFORKLARING

- Vegskjering
- Grøftebunn
- Senterlinje
- Kjørebaneant
- Skulderkant
- Vegfylling
- Profilnummer
- Fortauskant/kantstein
- Støttetur
- Frisikt
- Eks. eiendomsgrenser
- Eksisterende vei
- Eksisterende mur
- Eksisterende gjerde

ARBEIDSTEGNING

Rev.	A	Dato	02.09.2019	THF	THF	Godt.	THF
Oppdragsgiver				Revisjonen gjelder			
LEKNESTUNET AS							
Prosjekt							
Hillesvåg bustadfelt.							
Plan og lengdeprofil veg f_V1 og							
parkeringsplass P1 og P2.							
Målestokk:				Formater:			
1:500/100				A1			
Prosjekt:				19017			
Tegning:				D01			
Kanalveien 5				5068 Bergen			
Tlf. 55 59 82 60				e-post: post@haugenvva.no			