


Tilknytning til eksisterende alkornstveg
tilpasses stedlige forhold.

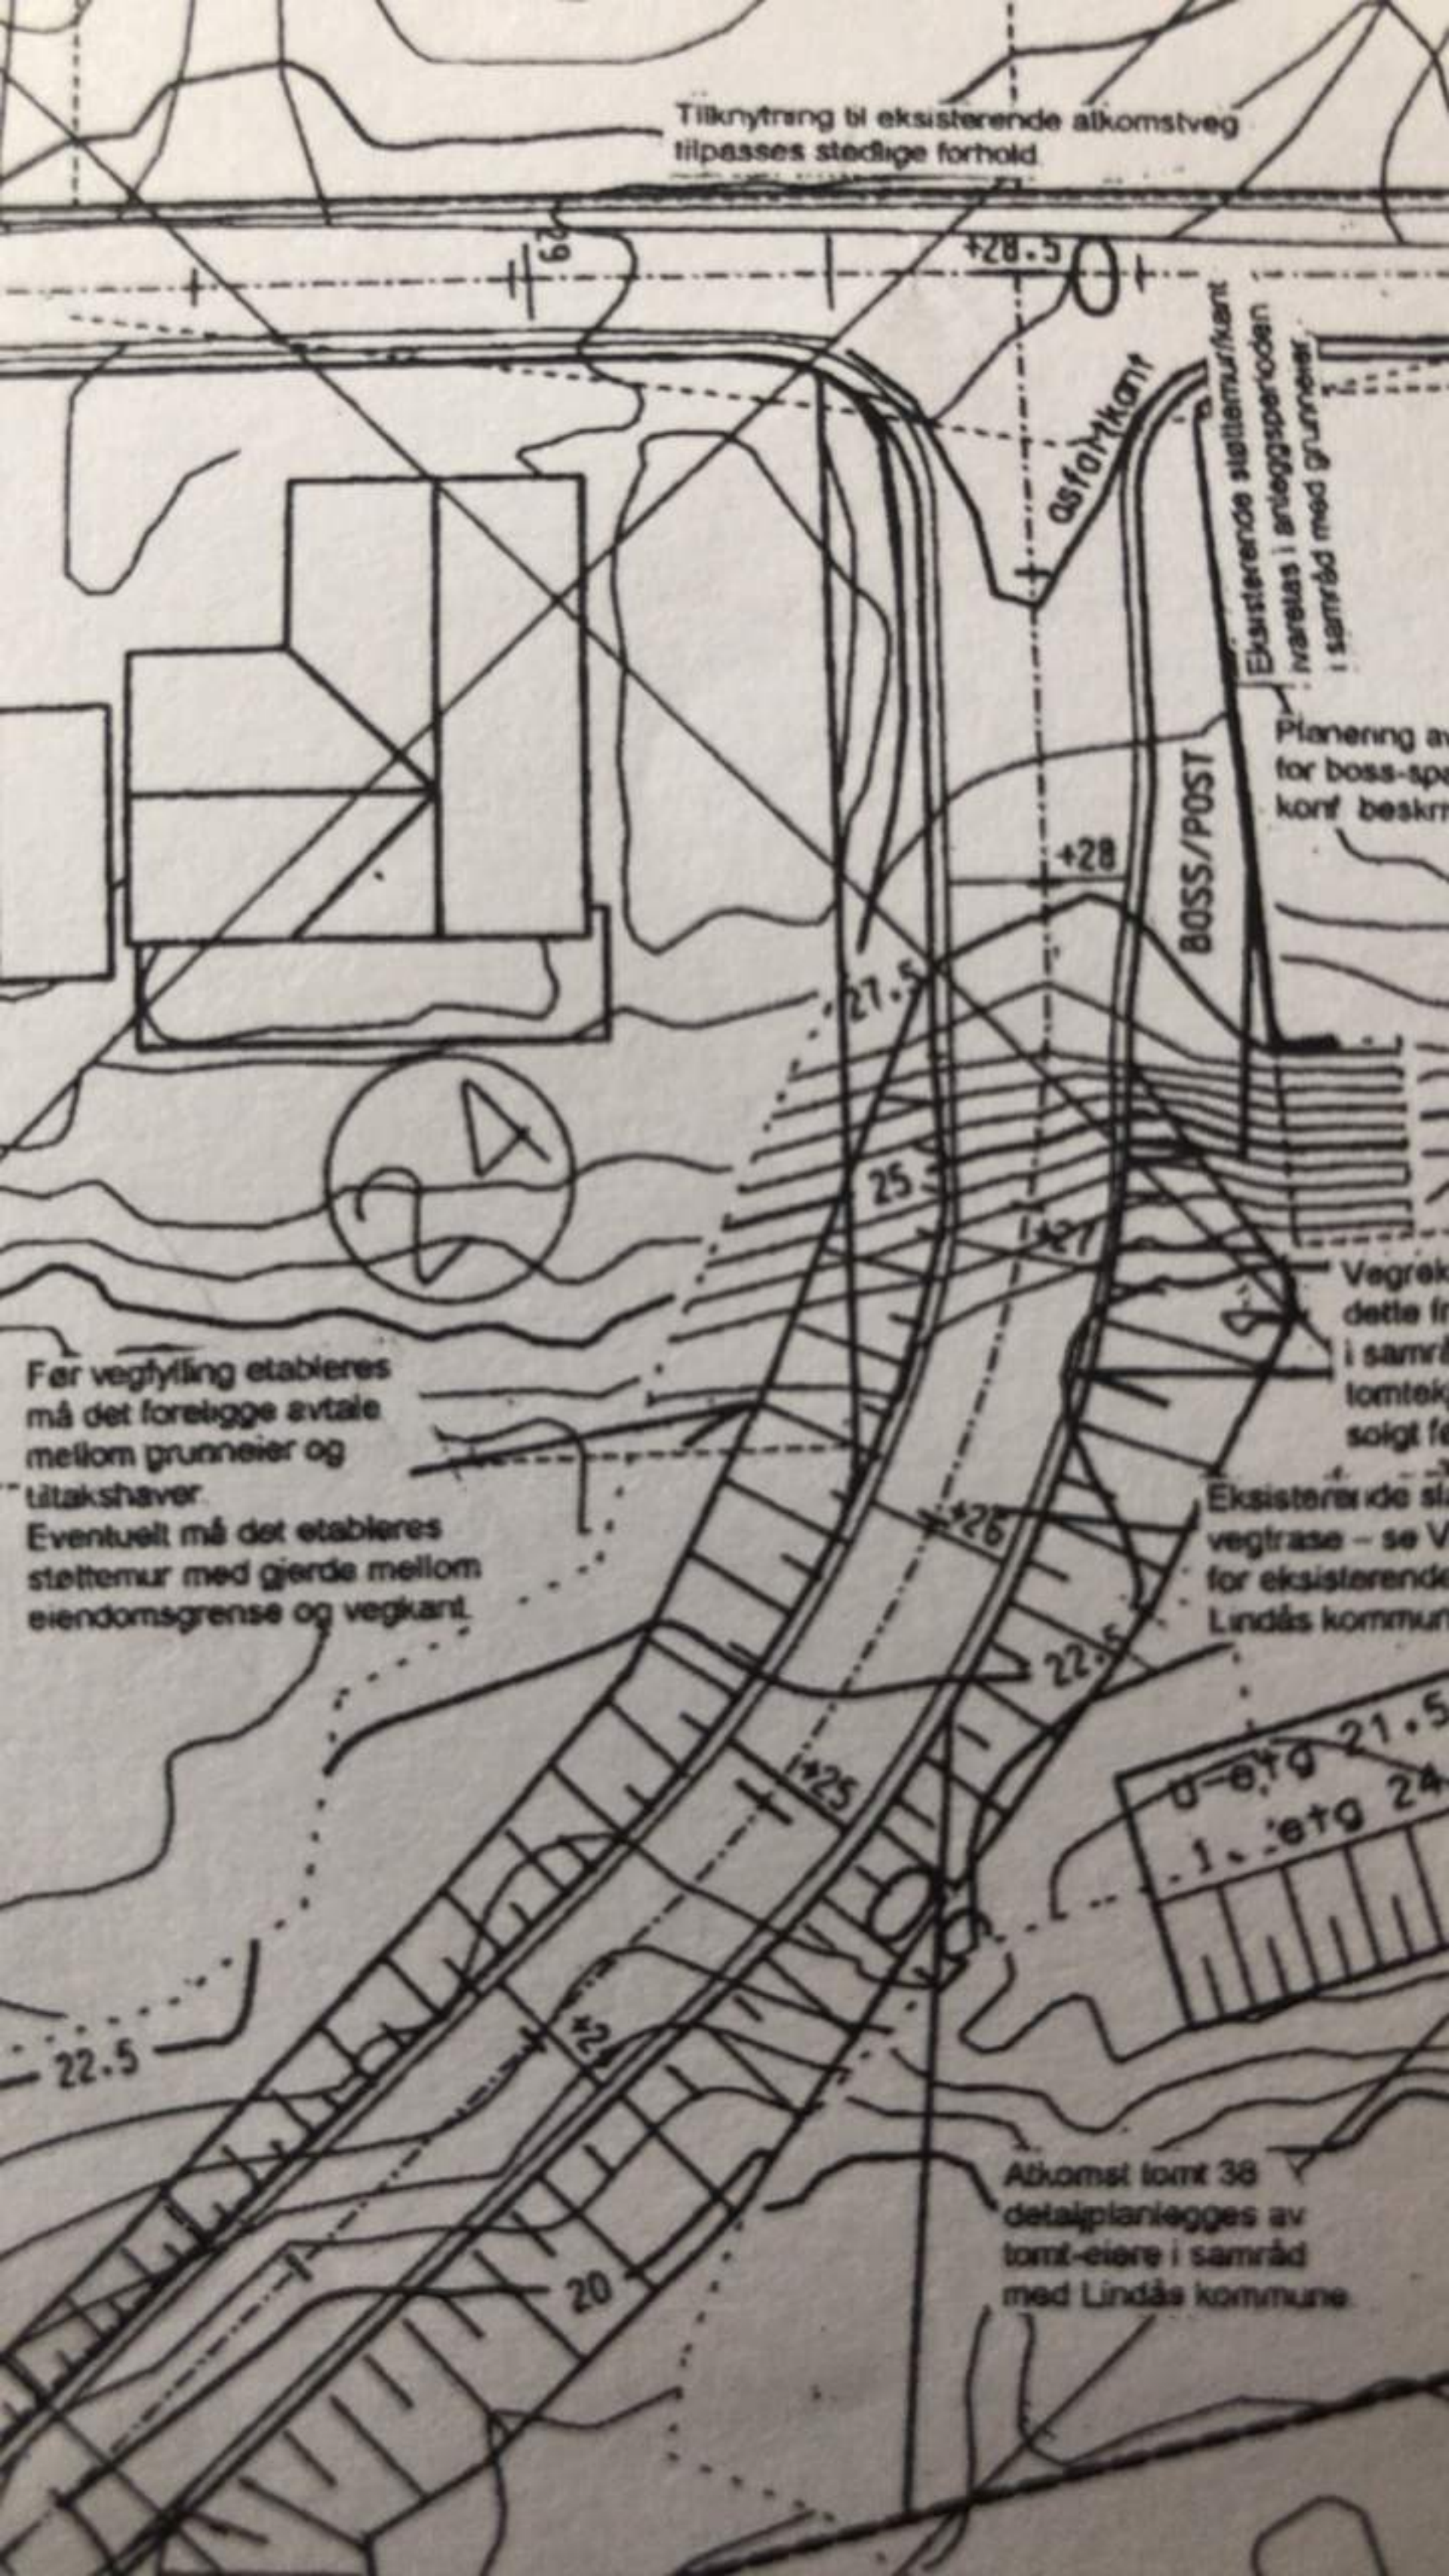

Før vegfylling etableres
må det foreligge avtale
mellom grunneier og
tillakshaver.
Eventuelt må det etableres
støttemur med gjerdet mellom
eiendomsgrænse og vegkant.

Eksisterende støttemur/kant
hvarelas i anleggsperioden
i samråd med grunneier.

Planering av
for boss-spo
konf beskr

Vegre
dette fr
i samr
tomtek
soigt fe

Eksisterende sl
vegtrase - se V
for eksisterende
Lindås kommun



Abkomst tomt 38
detaljplanlegges av
tomt-eiere i samråd
med Lindås kommune