

SITUASJONSKART

Gnr/Bnr: 354/34, 49
Adresse: Skjelangervegen 930
Eigar/søkar: Steinar Korneliussen

Kvalitet : FKB-B

Gjeldande plan : Kommuneplan
Planformål : LNF

Vår referanse: Amg

Sign.








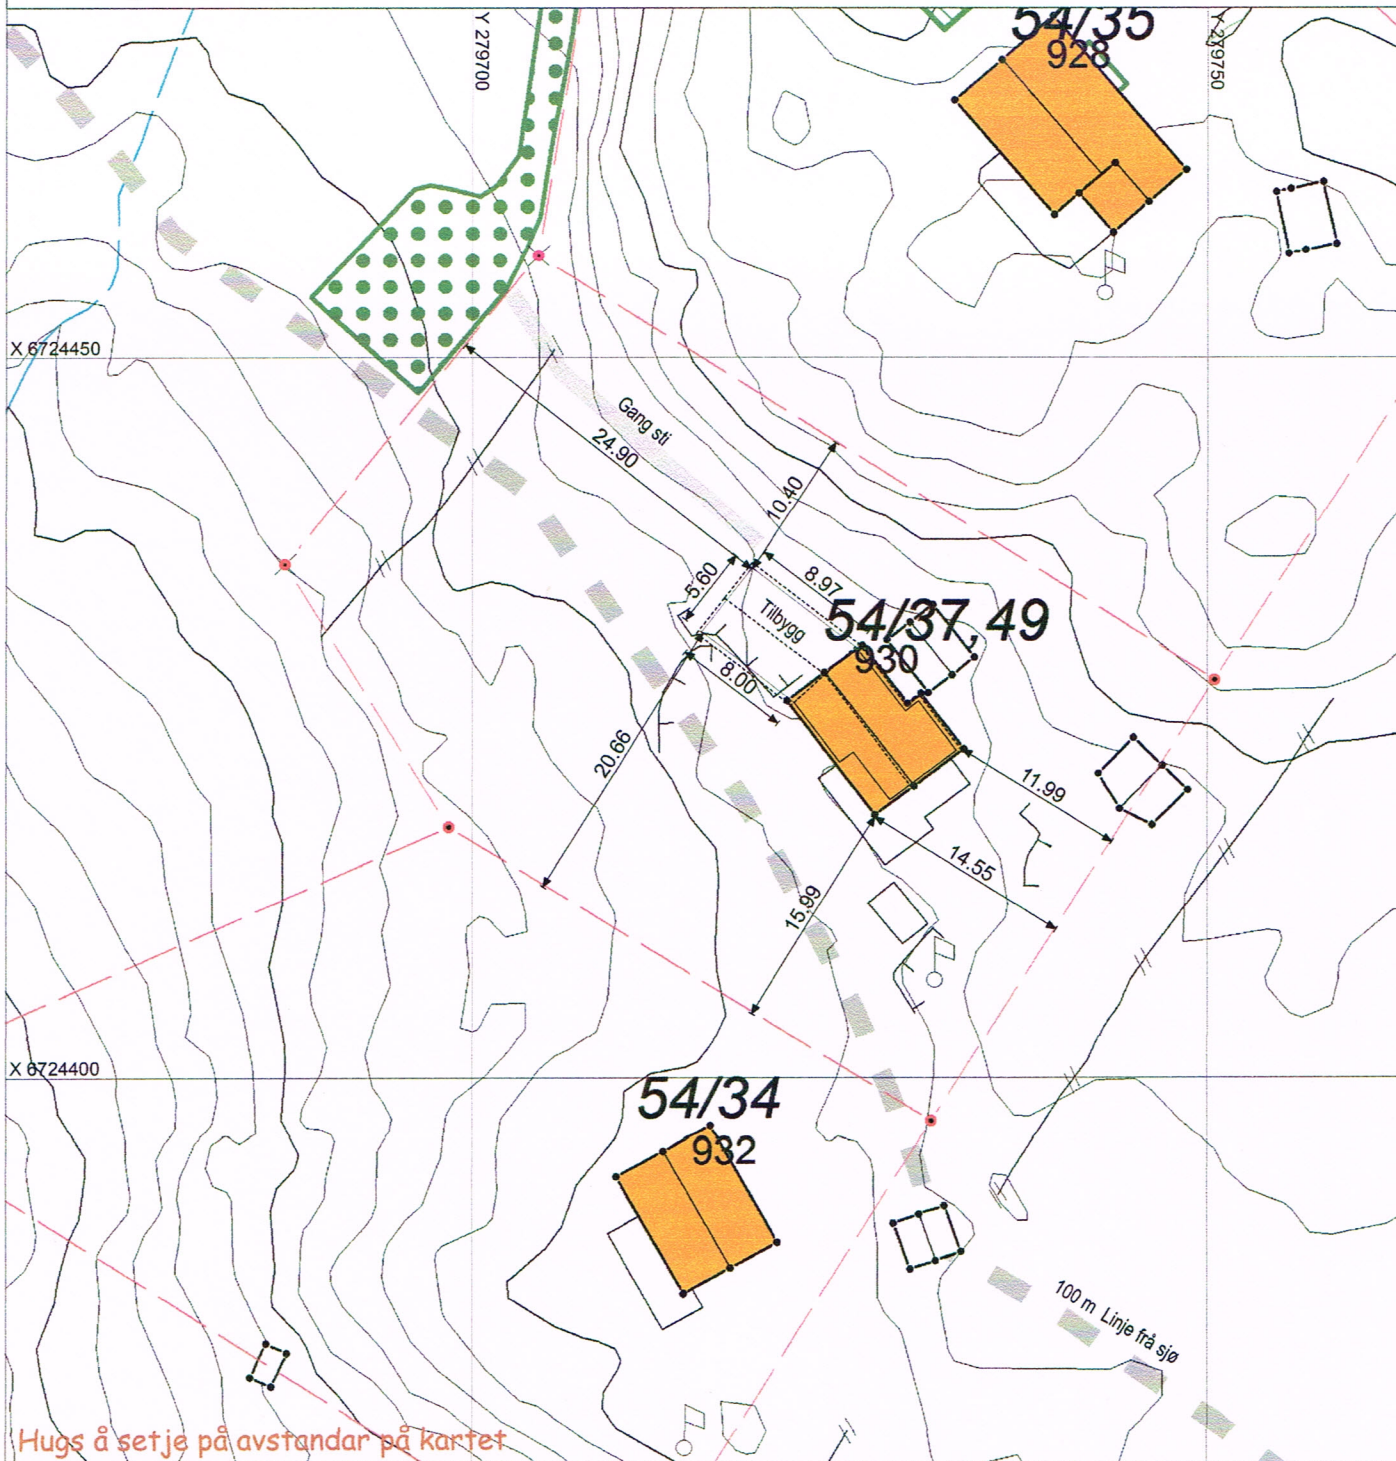
Målestokk: 1:500
Dato: 13.09.2019

MELAND
KOMMUNE



D-1

-  Gjerde
-  Usikker eigedomsgrense
-  Målt eigedomsgrense
-  Bolighus
-  Andre bygg



SITUASJONSPLAN

 Tiltak

Underskrift Situasjonsplan _____ Dato _____