

**For matrikkelenhet:**

Kommune: 4631 - ALVER  
Gårdsnummer: 349  
Bruksnummer: 129

Utskriftsdato/klokkeslett: 24.02.2020 kl. 08:59  
Produsert av: Kjell Rune Standal - Alver  
Attestert av: Alver kommune

---

**Orientering om matrikkelbrev**

Matrikkelbrevet er hjemlet i «Lov om eigedomsregistrering» (matrikkelova) av 17. juni 2005. Etter definisjonen i matrikkelovens § 3 d) er matrikkelbrevet en attestert utskrift av matrikkelen som viser alle registrerte opplysninger om en matrikkelenhet ved oppgitt dato.

**Om fullstendighet og nøyaktighet i matrikkelbrevet**

Matrikkelen ble etablert ved konvertering av data fra tidligere registre. Det kan variere hvor gode disse dataene er med hensyn på fullstendighet og nøyaktighet. I enkelte tilfeller kan grensepunkt og grenselinjer mangle helt eller delvis eller være feil registrert. Det kan også være feil og mangler ved registrert bygnings- og adresseinformasjon. Fullstendighet og stedfestingsnøyaktighet er generelt bedre innenfor enn utenfor tettbygde strøk. Vær oppmerksom på at for mange matrikkelenheter og bygg hefter usikkerhet ved arealet som oppgis.

For utfyllende informasjon: [www.kartverket.no/matrikkelbrev](http://www.kartverket.no/matrikkelbrev)

## Matrikkelenhet

Matrikkelenhetstype: Grunneiendom  
Bruksnavn:  
Etableringsdato: 24.01.1996  
Skyld: 0  
Er tinglyst: Ja  
Har festegrunner: Nei  
Er seksjonert: Nei

## Arealrapport

Tekst	Areal (m2)	Kommentar
Beregna areal for 349 / 129	2 637,6	

## Eierforhold

### Tinglyste eierforhold

Rolle	Status	Føds.d./org.nr	Navn	Bruksenhet	Adresse	Andel
Hjemmelshaver		010871	IDEN MARIE		IEVEGEN 139 5917 ROSSLAND	1 / 2
Hjemmelshaver		230566	SKJERVE ERIK SEIM		IEVEGEN 139 5917 ROSSLAND	1 / 2

## Forretninger

Forretningstype	Årsak til feilretting	Tinglysingsstatus	Tinglysingsstatusdato	Forretningsdato	Matrikkelføringsdato	Signatur
Oppmålingsforretning/arealoverføring		Tinglyst	12.02.2020	08.01.2020	05.02.2020	kjestan
				Rolle	Matrikkelenhet	Arealendring
				Avgiver	4631 - 349/27	-486,8
				Mottaker	4631 - 349/129	486,8
Oppmålingsforretning/grensejustering				08.01.2020	05.02.2020	kjestan
				Rolle	Matrikkelenhet	Arealendring
				Avgiver	4631 - 349/45	-41,5
				Mottaker	4631 - 349/129	41,5
Oppmålingsforretning				08.01.2020	05.02.2020	kjestan
Oppmålingsforretning				08.01.2020	29.01.2020	kjestan

Forretningstype	Årsak til feilretting	Tinglysingsstatus	Tinglysingsstatusdato	Forretningsdato	Matrikkelføringsdato	Signatur
Omnummerering		Tinglyst	01.01.2020	01.01.2020	01.01.2020	smatmynd
			Omnummerert til:	4631 - 349/129		
			Omnummerert fra:	1256 - 49/129		
Oppmålingsforretning				10.06.2013	23.07.2013	perasale
Kart- og delingsforretning				24.01.1996		OBS
			Rolle	Matrikkelenhet		Arealendring
			Avgiver	1256 - 49/45		-350
			Mottaker	1256 - 49/129		350
Kart- og delingsforretning				24.01.1996		OBS
			Rolle	Matrikkelenhet		Arealendring
			Avgiver	1256 - 49/27		-1 762,4
			Mottaker	1256 - 49/129		1 762,4

## Adresser

Adresstype	Adressenavn Adressetilleggsnavn	Adressekode	Adressenr	Kretser
Vegadresse	levegen	2149	139	Grunnkrets: 0504 IO Valgkrets: 16 ROSSLAND Kirkesogn: 07070601 Meland Postnr.område: 5917 ROSSLAND Tettsted:

## Bygning og bygningsendring

**Bygningsnr:** 21 163 260

**Løpenr:**

Bygningsendringskode:

Bygningstype: Garasjeuthus annekst til bolig

Næringsgruppe: Annet som ikke er næring

Bygningsstatus: Tatt i bruk

Energikilder:

Bebygd areal: 0 Ant. boliger: 0

Bruksareal bolig: 0 Ant. etasjer: 2

BRA annet: 63 Vannforsyning:

Bruksareal totalt: 63 Avløp:

Alternativt areal: 0 Har heis: Nei

Alternativt areal 2: 0

Oppvarming:

Datoer:

Rammetillatelse: 12.02.1998

Igangsettingstillatelse: 16.02.1998

Tatt i bruk: 20.07.2000

Midl. brukstillatelse:

Ferdigattest:

### Etasje

Etasje	Antall boenheter	BRA bolig	BRA annet	BRA totalt
H02	0	0.0	19.0	19.0
H01	0	0.0	44.0	44.0

### Bruksenheter

Adresse	Bruksenhetsnummer	Bruksenhetstype	Bruksareal	Ant. rom	Kjøkkentilgang	Bad	WC	Matrikkelenhet
		Unummerert bruksenhet	0	0		0	0	349/129

### Kontaktpersoner

Rolle	Føds.dato/org.nr	Navn	Bruksenhet	Adresse
Tiltakshaver		ÅSEBØ HENNING		

**Bygningsnr:** 21 163 279

**Løpenr:**

Bygningsendringskode:

Bygningstype: Enebolig

Næringsgruppe: Bolig

Bygningsstatus: Tatt i bruk

Energikilder: Elektrisitet  
Biobrensel

Bebygd areal: 0 Ant. boliger: 1

Bruksareal bolig: 195 Ant. etasjer: 2

BRA annet: 0 Vannforsyning: Tilkn. off. vannverk

Bruksareal totalt: 195 Avløp:

Alternativt areal: 0 Har heis: Nei

Alternativt areal 2: 0

Oppvarming: Elektrisk  
Annen oppvarming

Datoer:

Rammetillatelse: 12.02.1998

Igangsettingstillatelse: 16.02.1998

Tatt i bruk: 28.05.1999

Midl. brukstillatelse:

Ferdigattest:

### Etasje

Etasje	Antall boenheter	BRA bolig	BRA annet	BRA totalt
L01	0	60.0	0.0	60.0
H01	1	135.0	0.0	135.0

### Bruksenheter

Adresse	Bruksenhetsnummer	Bruksenhetstype	Bruksareal	Ant. rom	Kjøkkentilgang	Bad	WC	Matrikkelenhet
2149 Ievegen 139	H0101	Bolig	195	6	Kjøkken	2	2	349/129


### Kontaktpersoner

Rolle	Føds.dato/org.nr	Navn	Bruksenhet	Adresse
Tiltakshaver		ÅSEBØ HENNING		




# Oversiktskart for 349 / 129

Målestokk 1:1 000  
EUREF89 UTM Sone 32

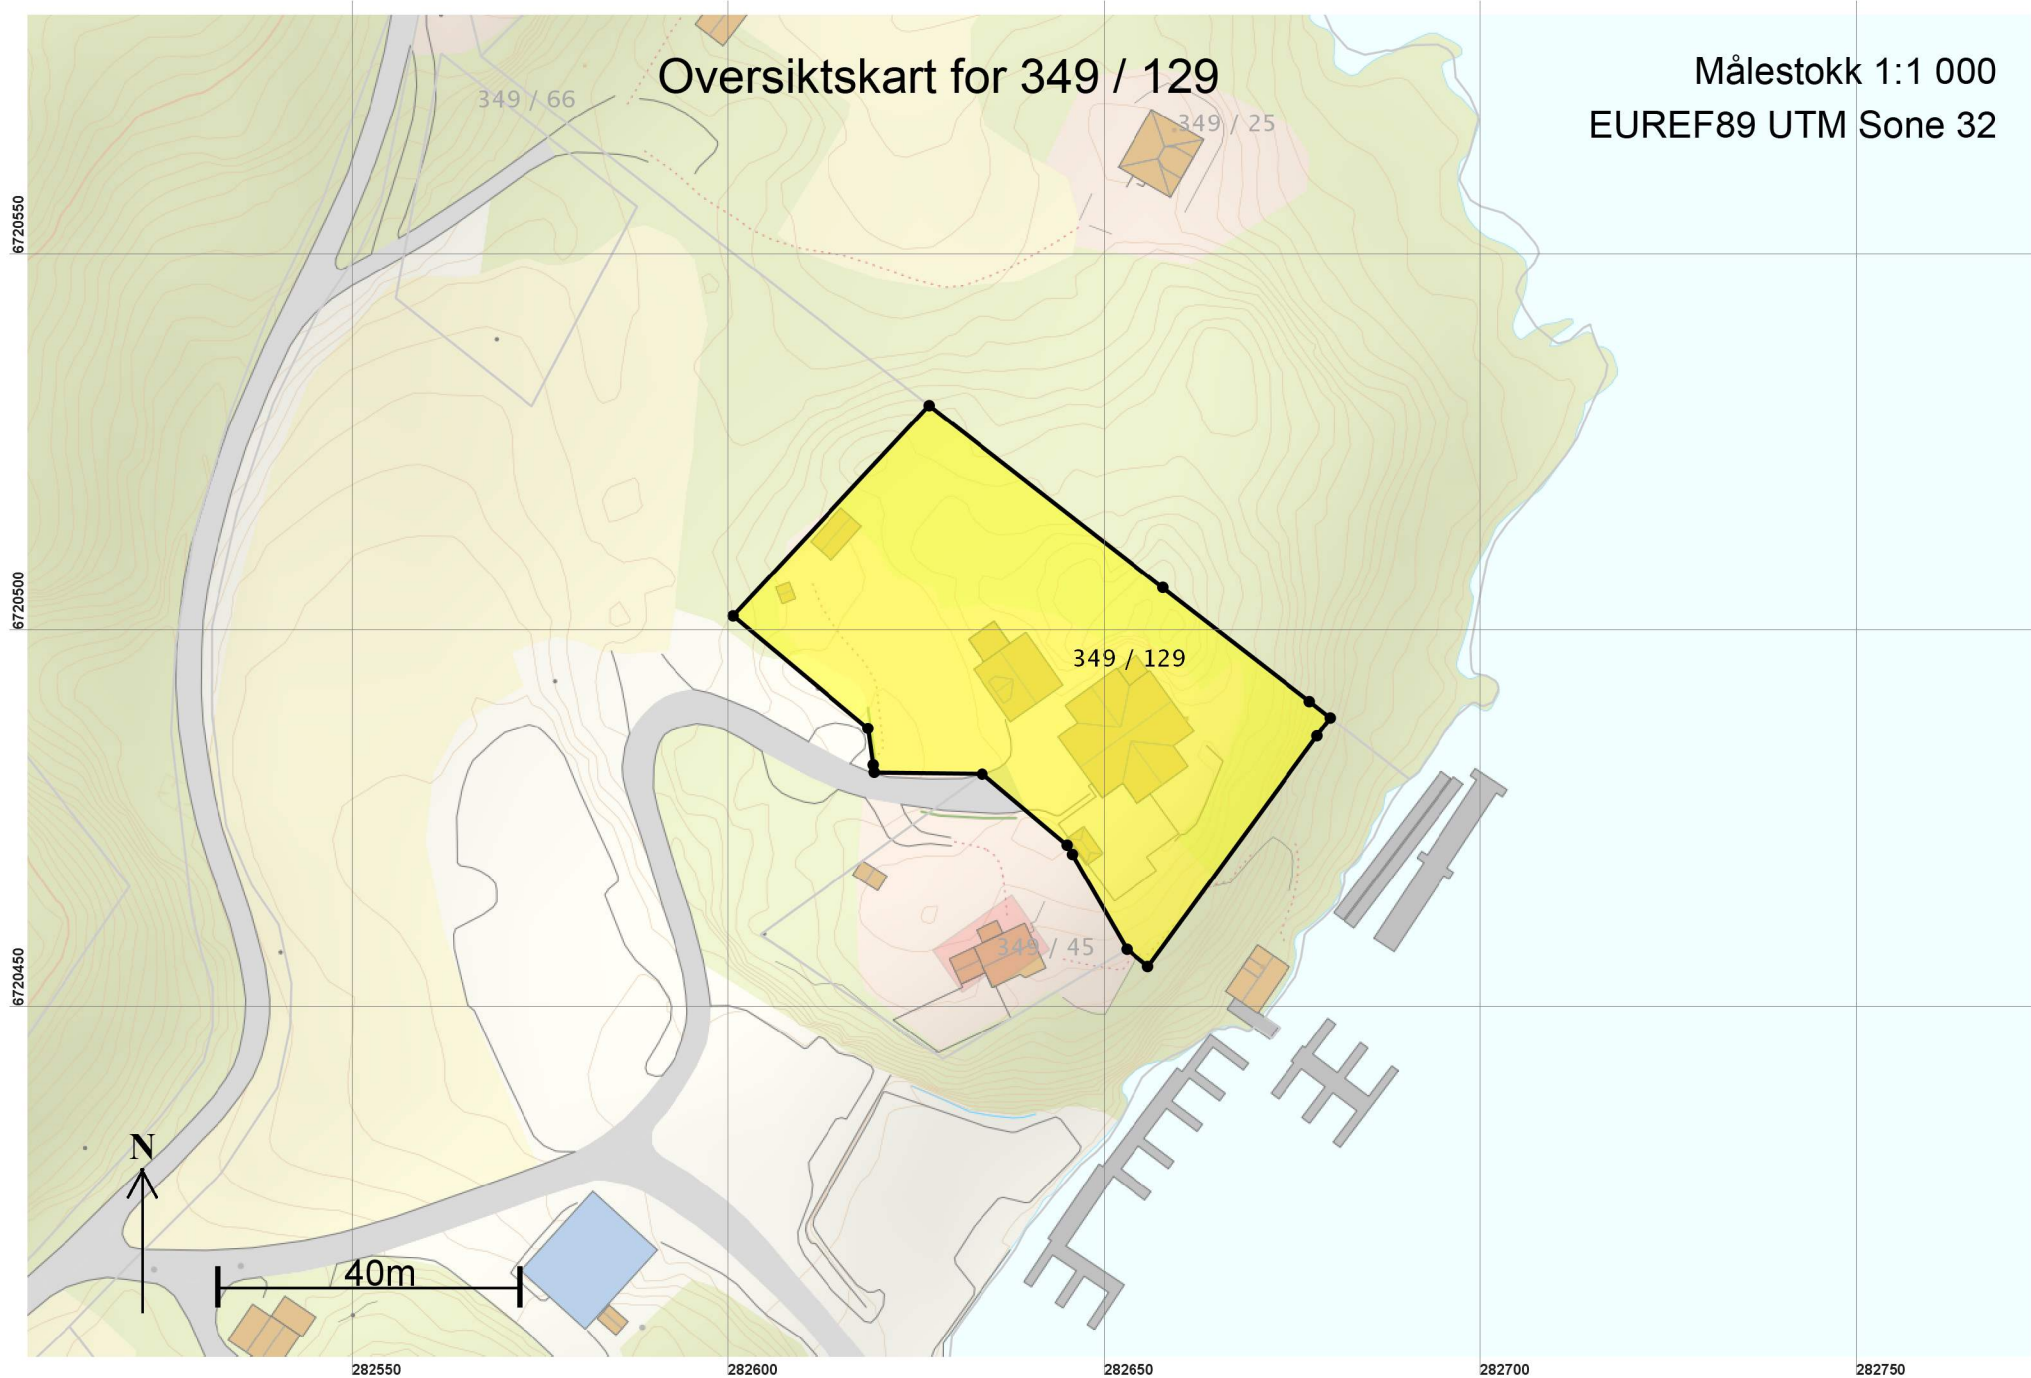

# Teig 1 (Hovedteig)

Målestokk 1:500  
EUREF89 UTM Sone 32

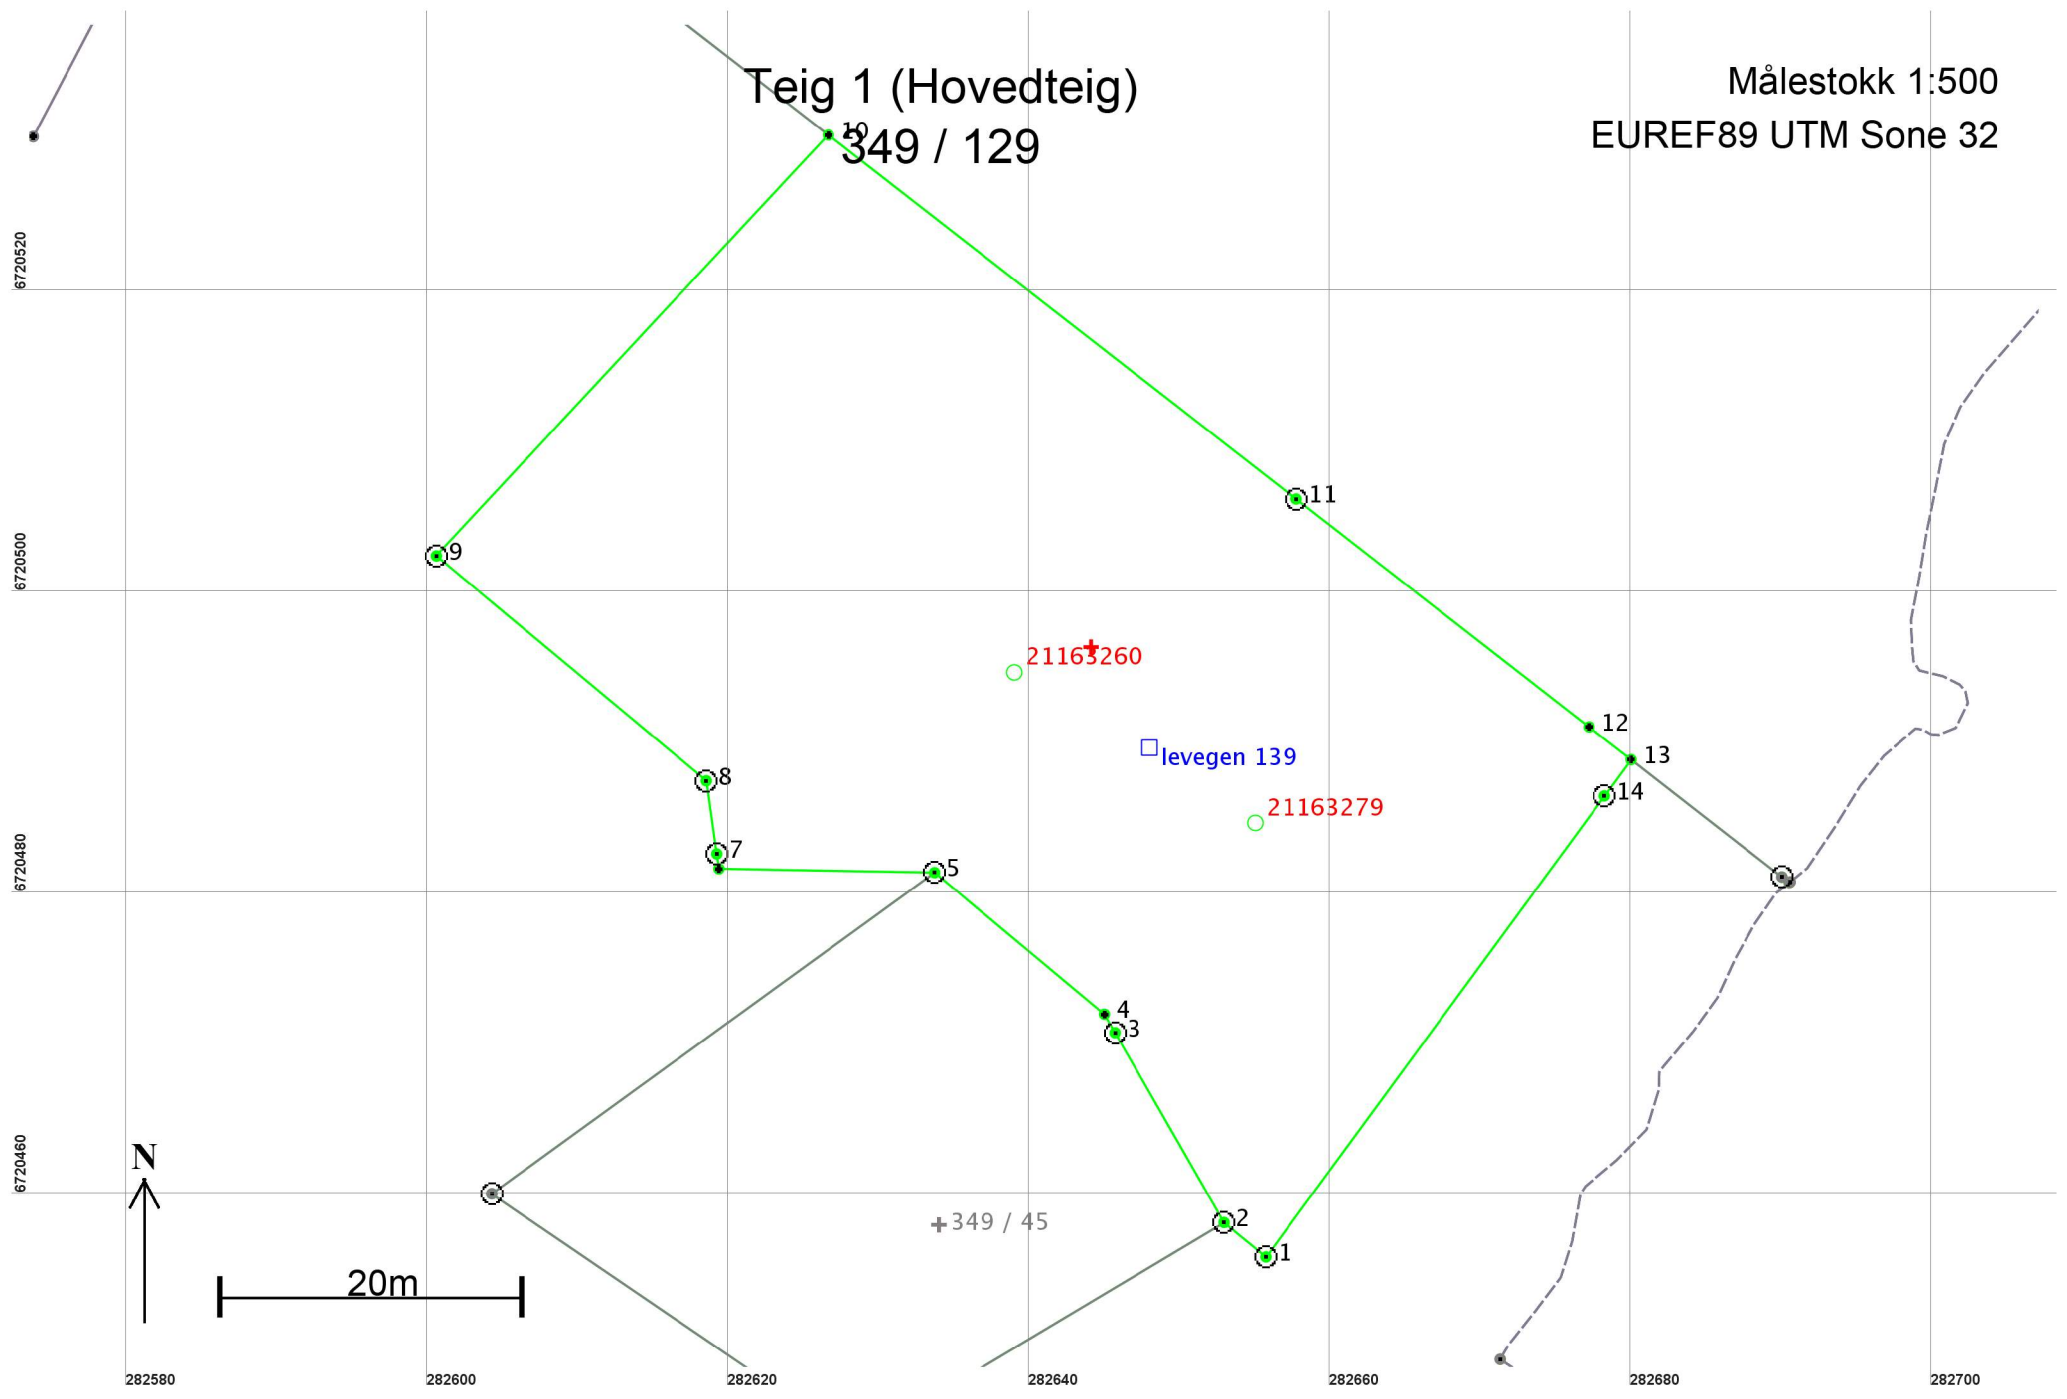

## Areal og koordinater

Areal: 2 637,6

Arealmerknad:

Representasjonspunkt: Koordinatsystem: EUREF89 UTM Sone 32

Nord: 6720497

Øst: 282644

### Grensepunkt / Grenselinje

### Ytre avgrensing

Løpenr	Nord	Øst	Grensemerke nedsatt i / Lengde	Grensepunkttype / Hjelpelinjetype	Målemetode	Nøyaktighet	Radius
1	6720456,18	282655,72	Jord 3,60	Offentlig godkjent grensemerke Ikke hjelpelinje	96 GPS kinematisk (Real time kinematic)	10	
2	6720458,47	282652,94	Jord 14,53	Offentlig godkjent grensemerke Ikke hjelpelinje	96 GPS kinematisk (Real time kinematic)	10	
3	6720471,07	282645,71	Jord 1,42	Offentlig godkjent grensemerke Ikke hjelpelinje	96 GPS kinematisk (Real time kinematic)	10	
4	6720472,30	282645,00	Ikke spesifisert 14,68	Umerket Ikke hjelpelinje	96 GPS kinematisk (Real time kinematic)	10	
5	6720481,70	282633,72	Jord 14,32	Offentlig godkjent grensemerke Ikke hjelpelinje	96 GPS kinematisk (Real time kinematic)	10	
6	6720481,95	282619,40	Ikke spesifisert 1,00	Umerket Ikke hjelpelinje	96 GPS kinematisk (Real time kinematic)	10	
7	6720482,94	282619,26	Jord 4,90	Offentlig godkjent grensemerke Ikke hjelpelinje	96 GPS kinematisk (Real time kinematic)	10	
8	6720487,79	282618,56	Jord 23,32	Offentlig godkjent grensemerke Ikke hjelpelinje	96 GPS kinematisk (Real time kinematic)	10	
9	6720502,72	282600,64	Fjell 38,19	Offentlig godkjent grensemerke Ikke hjelpelinje	96 GPS kinematisk (Real time kinematic)	10	
10	6720530,67	282626,67	Ikke spesifisert 39,36	Umerket Ikke hjelpelinje	69 Beregnet	10	
11	6720506,50	282657,74	Fjell 24,64	Offentlig godkjent grensemerke Ikke hjelpelinje	96 GPS kinematisk (Real time kinematic)	10	
12	6720491,37	282677,19	Ikke spesifisert 3,53	Umerket Ikke hjelpelinje	69 Beregnet	10	
13	6720489,20	282679,98	Ikke spesifisert 2,99	Umerket Ikke hjelpelinje	96 GPS kinematisk (Real time kinematic)	10	



Løpenr	Nord	Øst	Grensemerke nedsatt i / Lengde	Grensepunkttype / Hjelpelinjetype	Målemetode	Nøyaktighet	Radius
14	6720486,79	282678,21	Jord 37,98	Offentlig godkjent grensemerke Ikke hjelpelinje	96 GPS kinematisk (Real time kinematic)	10	