



# Oversiktskart for 349 / 129

Målestokk 1:1 000  
EUREF89 UTM Sone 32

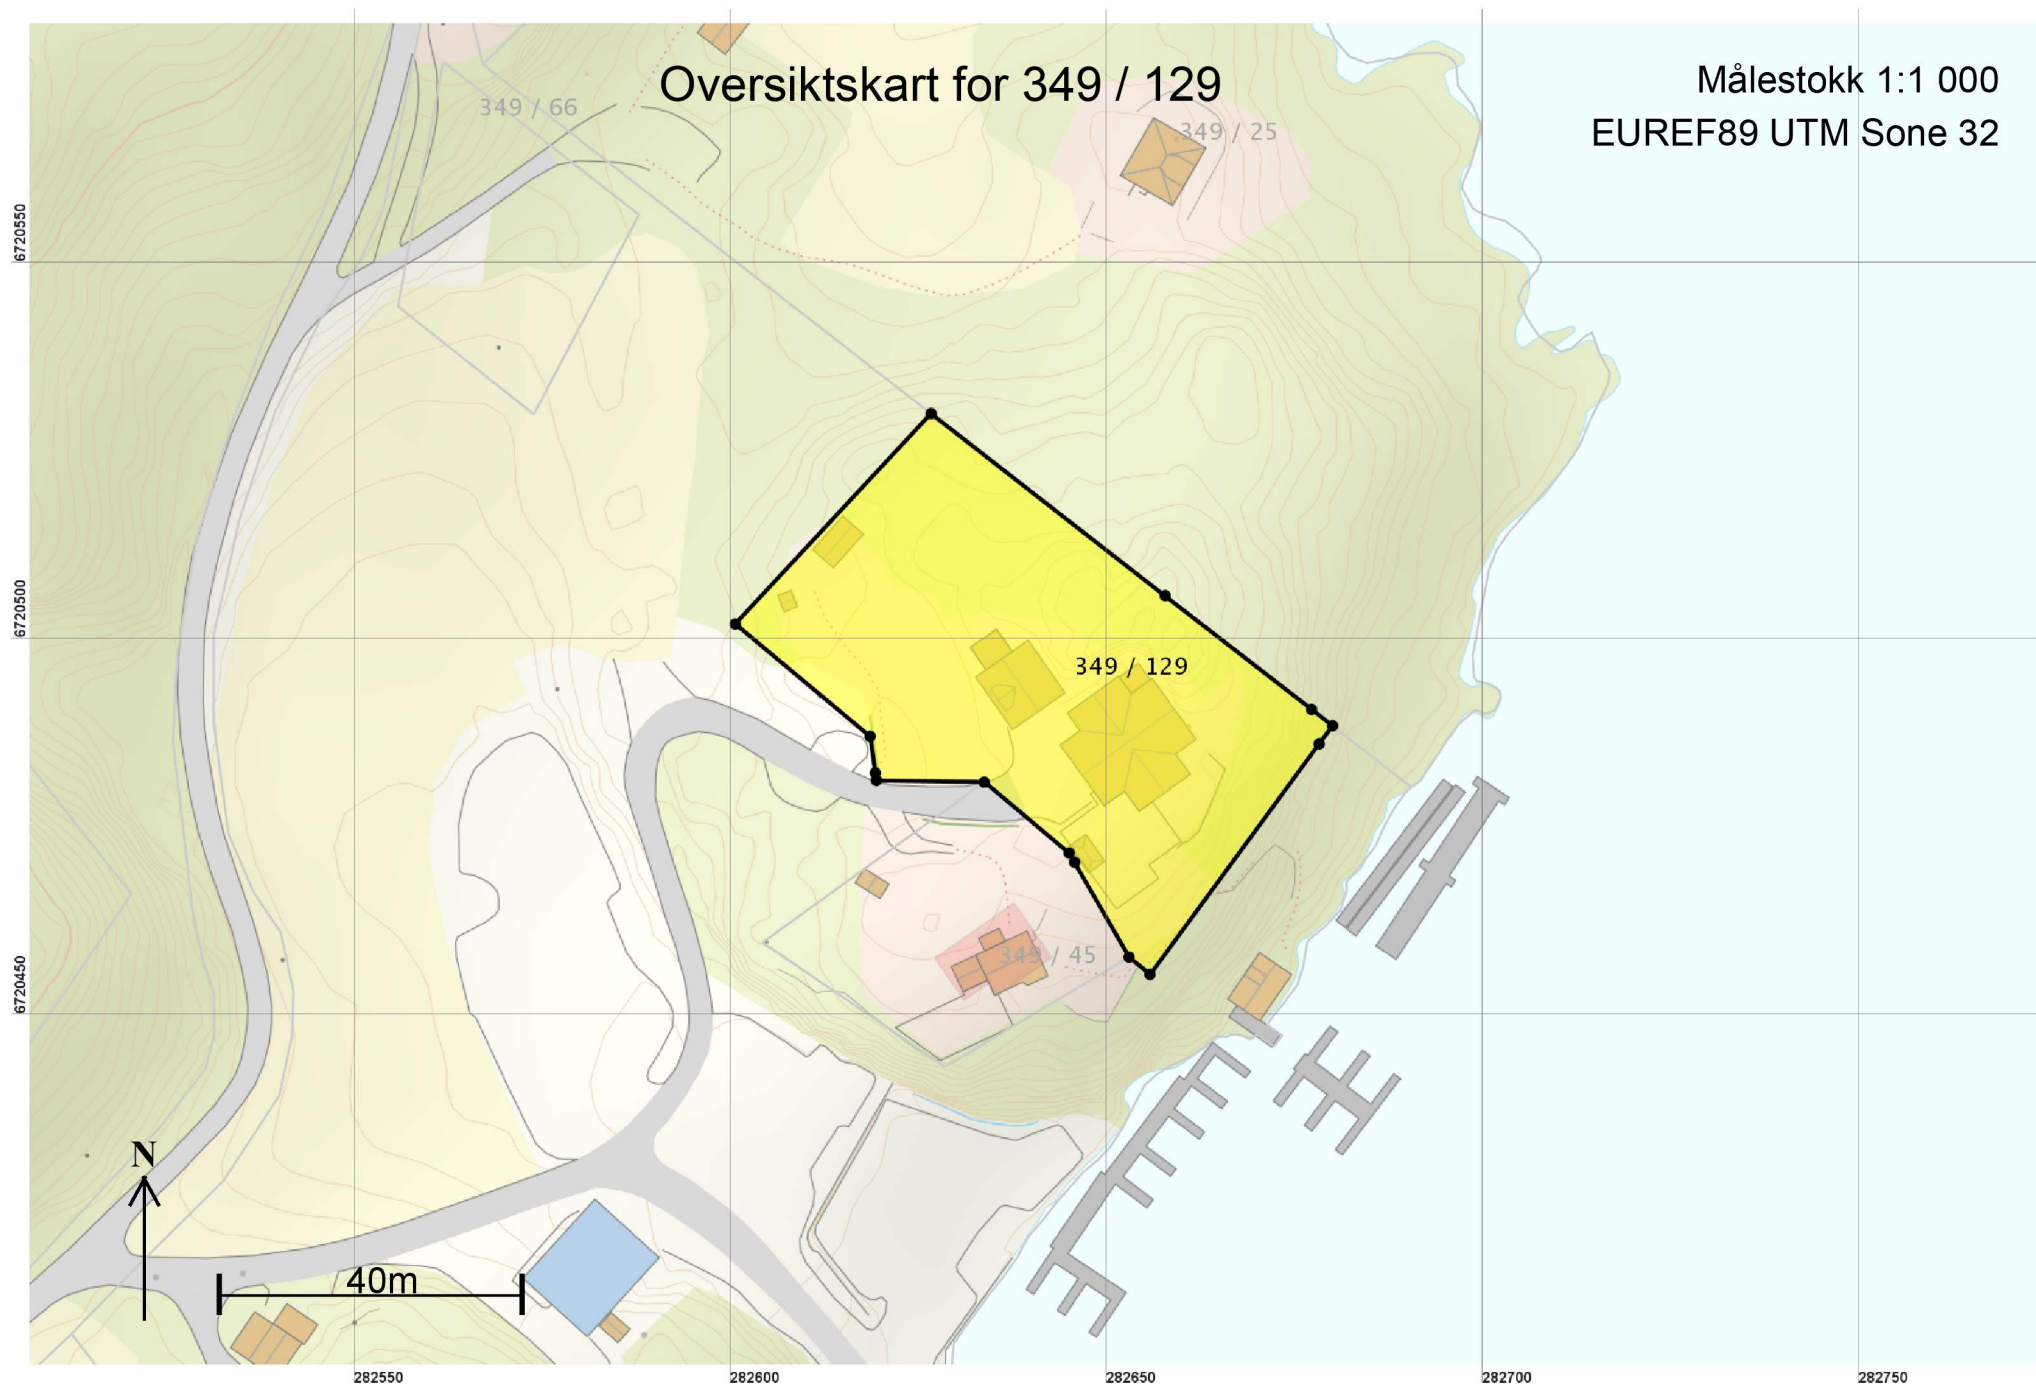

# Teig 1 (Hovedteig)

Målestokk 1:500  
EUREF89 UTM Sone 32

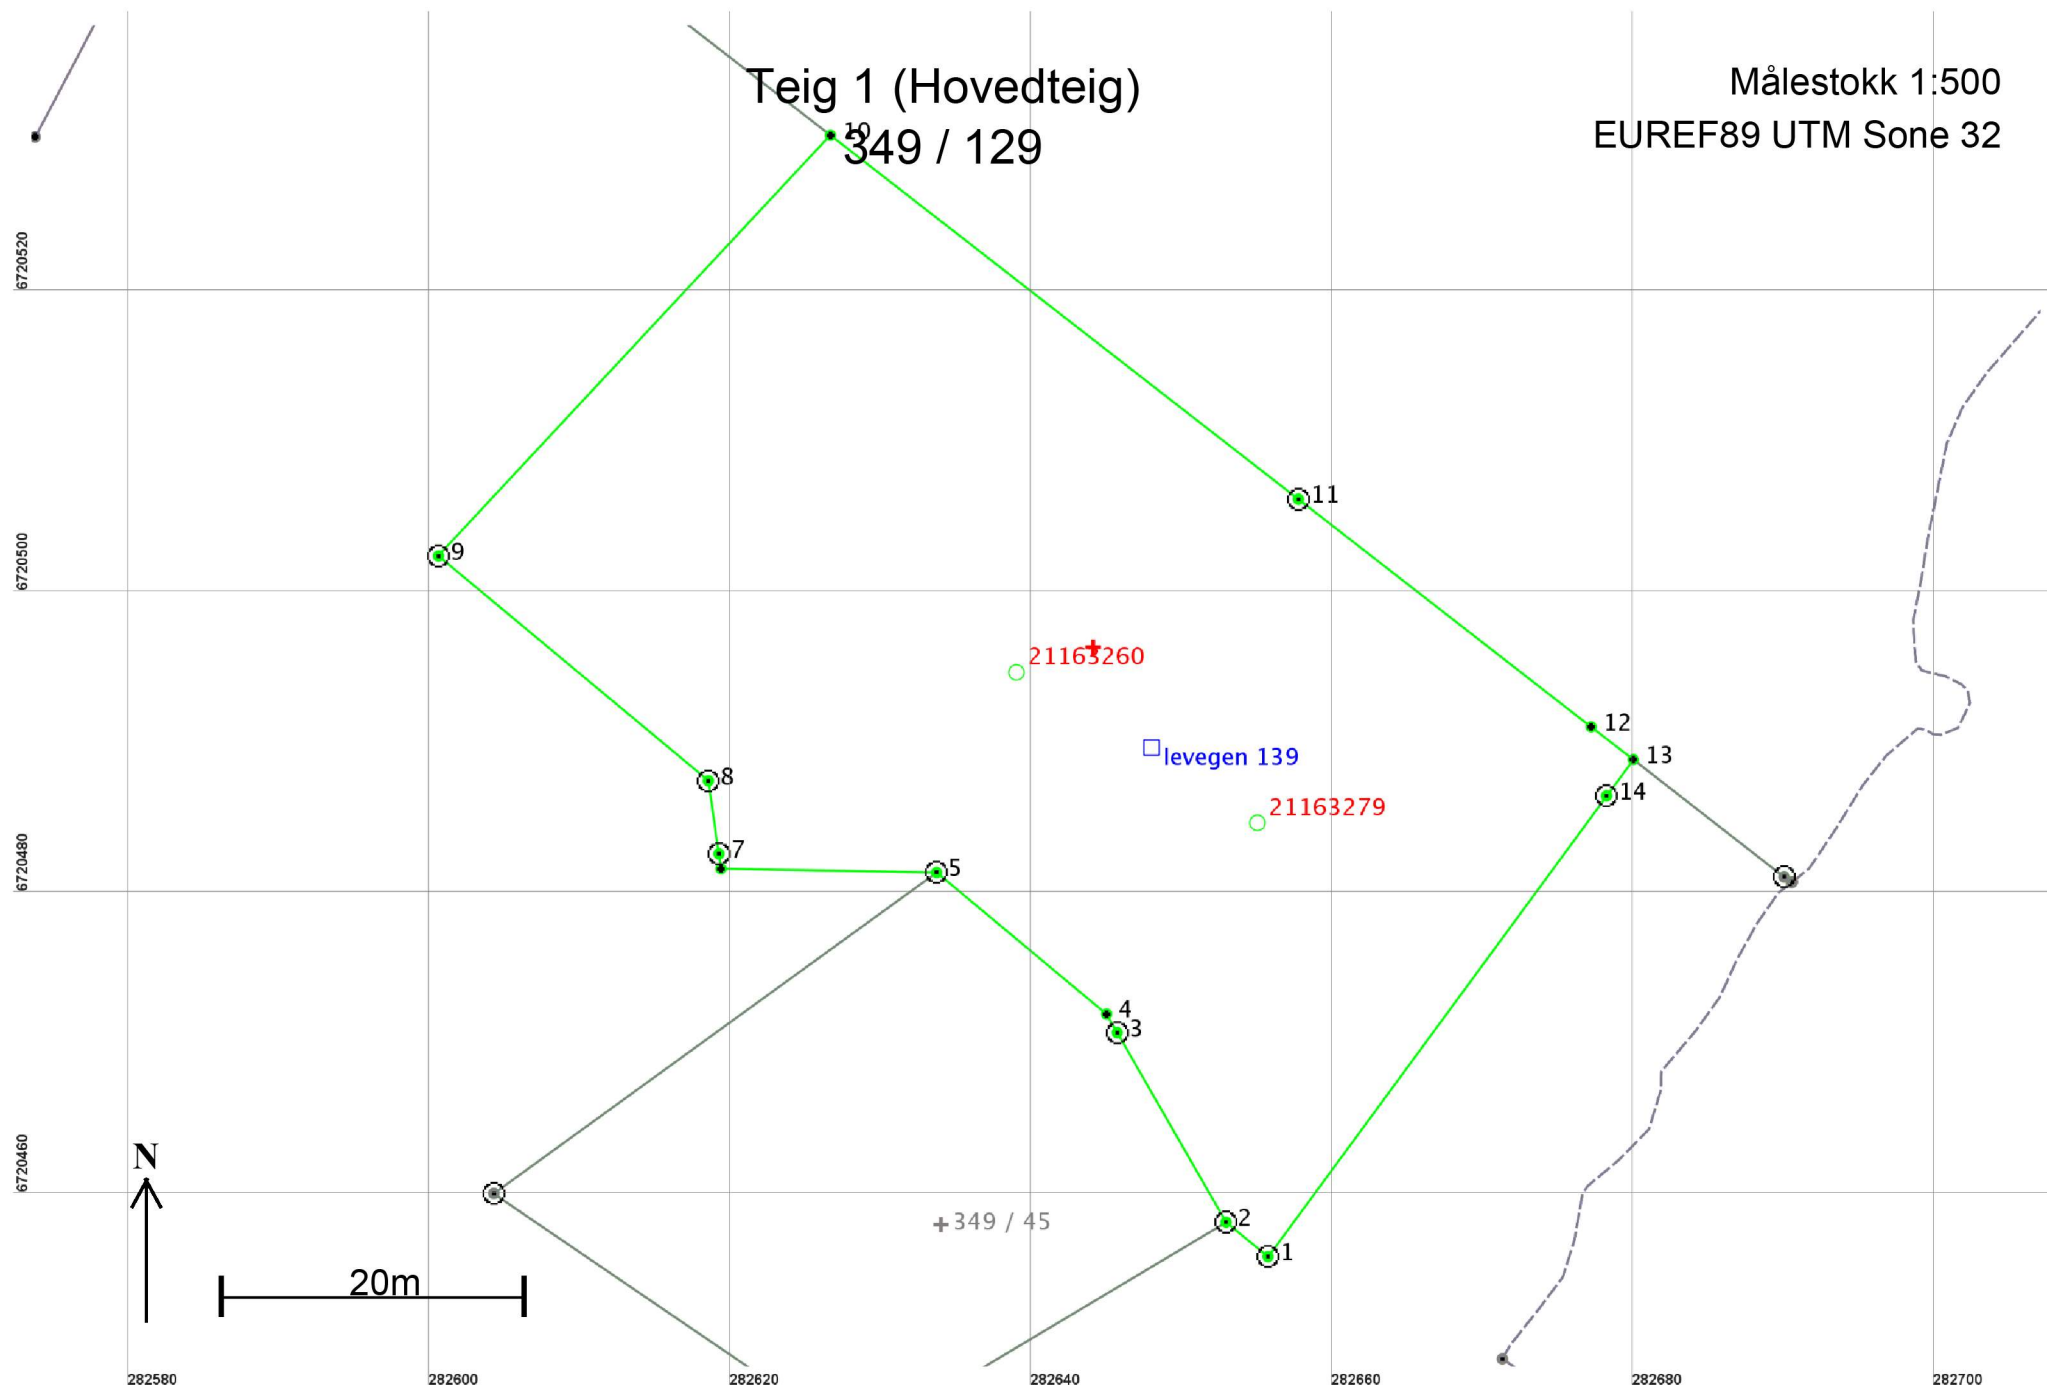

## Areal og koordinater

Areal: 2 637,6

Arealmerknad:

Representasjonspunkt: Koordinatsystem: EUREF89 UTM Sone 32

Nord: 6720497

Øst: 282644

## Grensepunkt / Grenselinje

## Ytre avgrensing

| Løpenr | Nord       | Øst       | Grensemerke nedsatt i / Grensepunkttype / |                                                    | Målemetode                              | Nøyaktighet | Radius |
|--------|------------|-----------|-------------------------------------------|----------------------------------------------------|-----------------------------------------|-------------|--------|
|        |            |           | Lengde                                    | Hjelpelinjetype                                    |                                         |             |        |
| 1      | 6720456,18 | 282655,72 | Jord<br>3,60                              | Offentlig godkjent grensemerke<br>Ikke hjelpelinje | 96 GPS kinematisk (Real time kinematic) | 10          |        |
| 2      | 6720458,47 | 282652,94 | Jord<br>14,53                             | Offentlig godkjent grensemerke<br>Ikke hjelpelinje | 96 GPS kinematisk (Real time kinematic) | 10          |        |
| 3      | 6720471,07 | 282645,71 | Jord<br>1,42                              | Offentlig godkjent grensemerke<br>Ikke hjelpelinje | 96 GPS kinematisk (Real time kinematic) | 10          |        |
| 4      | 6720472,30 | 282645,00 | Ikke spesifisert<br>14,68                 | Umerket<br>Ikke hjelpelinje                        | 96 GPS kinematisk (Real time kinematic) | 10          |        |
| 5      | 6720481,70 | 282633,72 | Jord<br>14,32                             | Offentlig godkjent grensemerke<br>Ikke hjelpelinje | 96 GPS kinematisk (Real time kinematic) | 10          |        |
| 6      | 6720481,95 | 282619,40 | Ikke spesifisert<br>1,00                  | Umerket<br>Ikke hjelpelinje                        | 96 GPS kinematisk (Real time kinematic) | 10          |        |
| 7      | 6720482,94 | 282619,26 | Jord<br>4,90                              | Offentlig godkjent grensemerke<br>Ikke hjelpelinje | 96 GPS kinematisk (Real time kinematic) | 10          |        |
| 8      | 6720487,79 | 282618,56 | Jord<br>23,32                             | Offentlig godkjent grensemerke<br>Ikke hjelpelinje | 96 GPS kinematisk (Real time kinematic) | 10          |        |
| 9      | 6720502,72 | 282600,64 | Fjell<br>38,19                            | Offentlig godkjent grensemerke<br>Ikke hjelpelinje | 96 GPS kinematisk (Real time kinematic) | 10          |        |
| 10     | 6720530,67 | 282626,67 | Ikke spesifisert<br>39,36                 | Umerket<br>Ikke hjelpelinje                        | 69 Beregnet                             | 10          |        |
| 11     | 6720506,50 | 282657,74 | Fjell<br>24,64                            | Offentlig godkjent grensemerke<br>Ikke hjelpelinje | 96 GPS kinematisk (Real time kinematic) | 10          |        |
| 12     | 6720491,37 | 282677,19 | Ikke spesifisert<br>3,53                  | Umerket<br>Ikke hjelpelinje                        | 69 Beregnet                             | 10          |        |
| 13     | 6720489,20 | 282679,98 | Ikke spesifisert<br>2,99                  | Umerket<br>Ikke hjelpelinje                        | 96 GPS kinematisk (Real time kinematic) | 10          |        |

| Løpenr | Nord       | Øst       | Grensemerke nedsatt i / Grensepunkttype / |                                                    | Målemetode                              | Nøyaktighet | Radius |
|--------|------------|-----------|-------------------------------------------|----------------------------------------------------|-----------------------------------------|-------------|--------|
|        |            |           | Lengde                                    | Hjelpelinjetype                                    |                                         |             |        |
| 14     | 6720486,79 | 282678,21 | Jord<br>37,98                             | Offentlig godkjent grensemerke<br>Ikke hjelpelinje | 96 GPS kinematisk (Real time kinematic) | 10          |        |