



Dato	180118	Konstr./Tegnet	Godkjent	Målestokk	GRUNNPLAN
		<i>Steinar Erstad</i>		1:100	
TILTAKSHAVER:	ATLE ISDAL			Erstatning for:	Erstattet av:
BYGGEPLASS:	GNR. 137 BNR. 326				
Henvisning	Beregning				
TAULE BYGG A.S 5911 ALVERSUND TEF./FAX 56352109 MOB. 91619146					



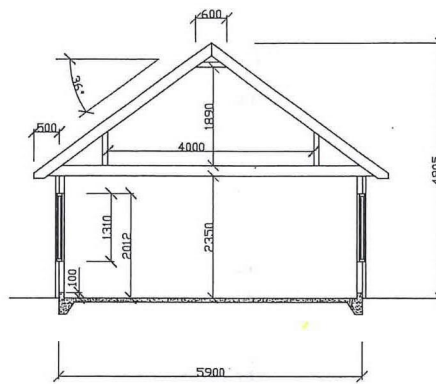

2

Dato	Konstr./Tegnet	Godk./ent	Milestokk	SNITT	
180118	<i>Steinar Erstad</i>		1:100	Erstatning for	Erstattet av
TILTAKSHAVER:	ATLE ISDAL				
BYGGEPLASS:	GNR. 137 BNR. 326				
Henviisning	Beregning				
. TAULE BYGG A.S 5911 ALVERSUND TEF./FAX 56352109 MOB. 91619146					

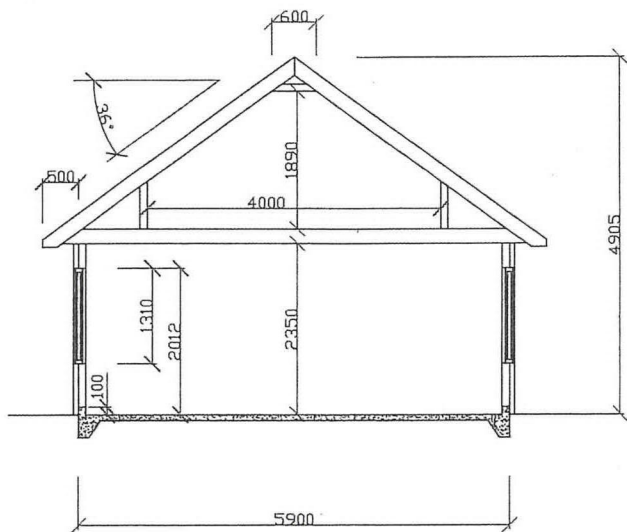


②


Dato	Konstr./Tegnet	Godk./Jent	Milestokk
180118	<i>Stein Eriksen</i>		1:100




FASADE MOT SØR ØST

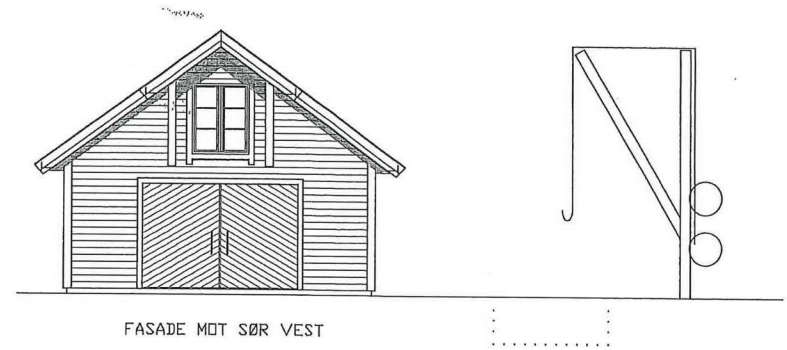

FASADE MOT SØR VEST

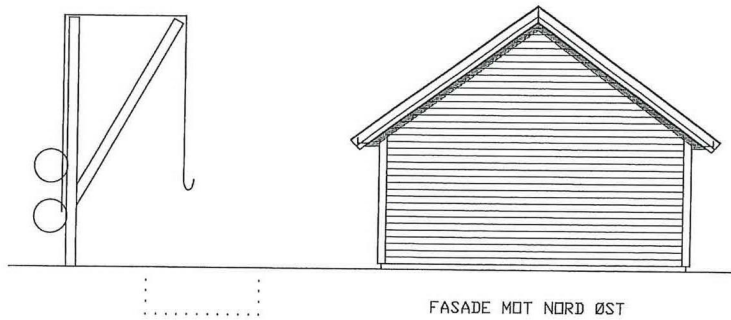

FASADE MOT NØRD ØST

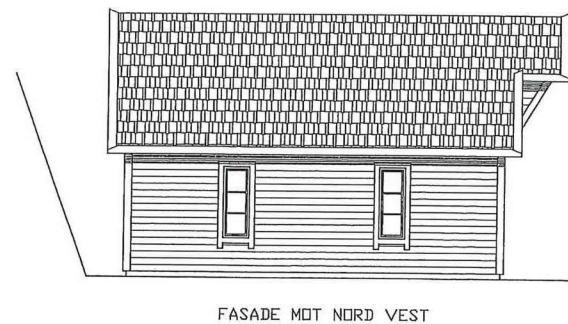


FASADE MOT NØRD VEST

3

Data	Konstr./Tegnet	Godkjent	Målestokk	FASADER	
180118	<i>Steinar Erstad</i>		1:100	Erstatning for	Erstattet av
TILTAKSHAVER	ATLE ISDAL				
BYGGEPLASS	GNR, 137 BNR, 326				
Hensiktsang	Beregning				
TAULE BYGG A.S 5911 ALVERSUND TEF./FAX 56352109 MOB, 91619146					



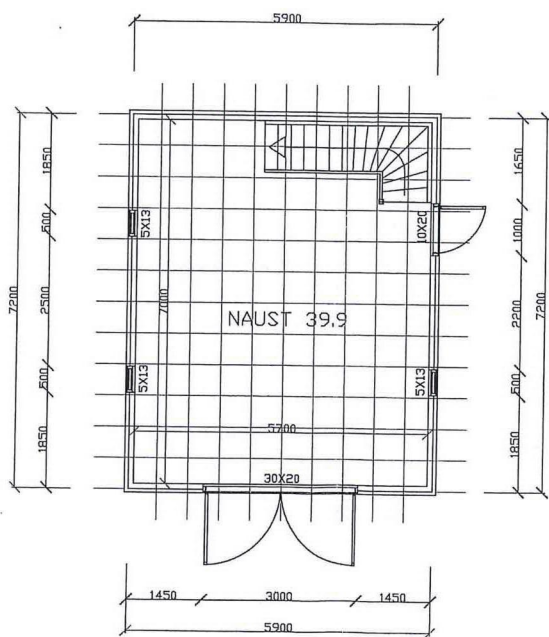

4

Dato	Konstr./Tegnet	Godkjent	Milestokk	HOVEDPLAN
180118	<i>Steinar Erstad</i>		1:100	
TILTAKSHAVER:	ATLE ISDAL			Erstatning for/ Erstattet av
BYGGEPLASS:	GNR. 137 BNR. 326			
Henviisning	Beregning			
TAULE BYGG A.S 5911 ALVERSUND TEF./FAX 56352109 MOB. 91619146				





- Målte Grenser
- Registrerte Grenser
- Udefinerte grenser
- ! Terrengmålte grense
- ⊙ Koutruert grensepunkt
- Bolig
- Bustad m/leilighet
- Våningshus
- Storre bustader
- Hytte/feriehus
- Garasje/tuhus
- Industri/lager
- Andre bygg

Beliggenhet og høyder må oppfattes som orienterende.

Powel ASA
Gemini



Målestokk
1:500

Dato: 2017.05.30
Sign: liin