PROFIL NR.	0	50	100	150	200	250	300	350	400	450	500	550	600	650	700
Grunneier															
Markslag															
Grunnforhold															

TERRENG H./TOPP VEGDEKKE	
	60,96	60,93	60,39	60,43	60,23	60,03	59,73	59,29	58,81	58,34	57,89	57,49	57,17	56,94	56,52	57,26	57,70	58,64	59,48	60,18	60,15	61,04	61,08	61,08	61,07	61,07	61,08	61,04	57,85	58,23	58,37	57,65	57,05	56,42	55,55	54,64	53,34	51,40	50,27	50,04

Hor.vinkelpunktavstand i m													
	33,5	32,8	33,7	30,2	15,5	32,3	17,3	23,8	30,6	40,5	19,3	44,4	31,3

Vannledning															
Kumavstand i m	33,5	32,8	35,4	28,3	15,7	32,3	17,3	23,1	28,9	42,9	19,3	44,4	31,3		
Fall i ‰	-17,3	-28,1	-48,7	-27,5	-8,8	75,0	63,7	10,0	10,3	-48,2	-46,9	-96,9	-133,4	-1,7	
Kote utv. topp	59,62	59,03	58,11	56,38	55,60	55,47	57,89	58,99	59,22	59,52	57,45	56,54	52,24	48,43	
Type og dim	180PE 100 SDR 11														

Spillvannsledning					
Kumavstand i m	41,3	19,5	44,2	30,0	
Fall i ‰	-43,0	-43,0	-93,6	-118,9	
Kote innv. bunn	58,84	57,05	56,21	52,07	48,51
Type og dim	160Rødbrun PVC SN8			160PVC SN8	

Overvannsledning										
Kumavstand i m	33,5	32,8	34,7	29,6	15,2	32,3	11,6	25,1		
Fall i ‰	-7,7	-28,1	-40,7	-38,9	9,9	61,0	100,0	-90,0		
Kote innv. bunn	59,13	58,87	57,95	56,52	55,36	55,51	57,48	58,64	52,06	49,80
Type og dim	250DV_O SN8	200DV_O SN8	200DV_O SN8							

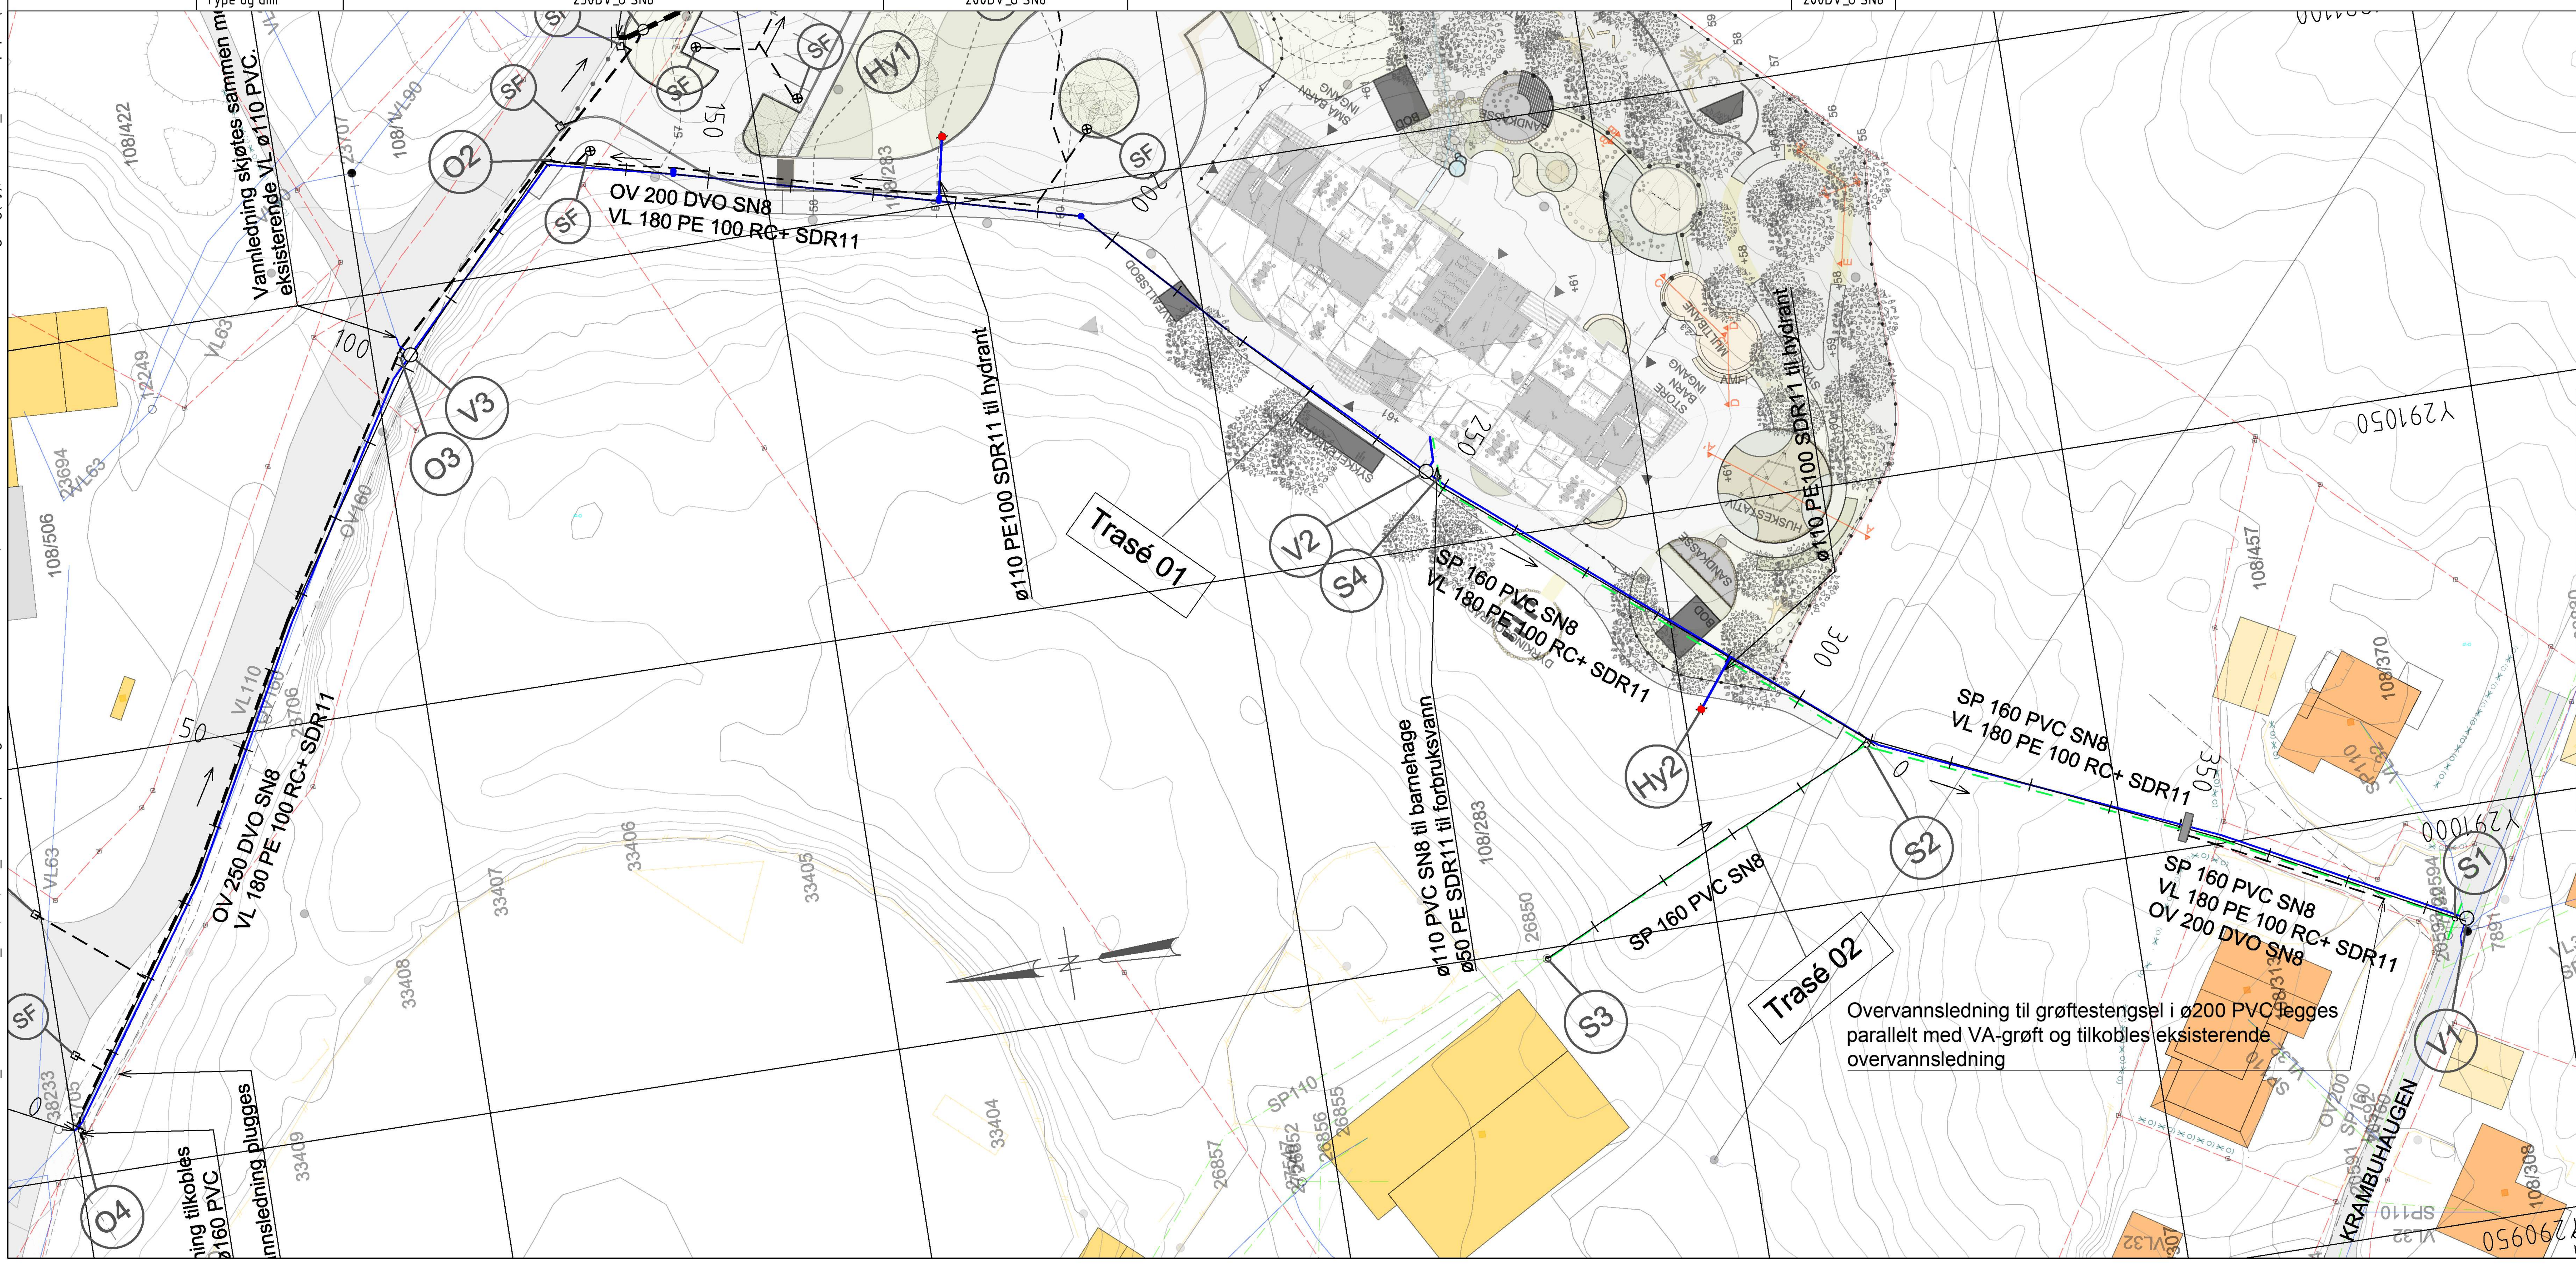

Tegningsnummer	Revisjon
101	E02

TEGNFORKLARING:

	PROSJEKTERT	EKSISTERENDE	UTGÅR
Spillvann			
Avløp felles			
Overvann			
Vann			
Privat spillvann			
Privat vann			
Grøftestengsel			
Hydrant			
Utløp			
Terrengsluk			
Kjefte sluk			

Revisjon	Dato	Beskrivelse	Utarbeidet	Fagkontroll	Godkjent
E02	2020-02-24	For godkjennelse hos myndigheter	ESKSTR	BIN	KriTho
E01	2020-02-12	For godkjennelse hos myndigheter	ESKSTR	KrSun	KriTho

Dette dokumentet er utarbeidet av Norconsult AS som del av det oppdraget som fremgår nedenfor. Opphavsretten tilhører Norconsult AS. Dokumentet må bare benyttes til det formål som oppdragsavtalen beskriver, og må ikke kopieres eller gjøres tilgjengelig på annen måte eller i større utstrekning enn formålet tilsier.

ALTIVANN AS

Målestokk (gjelder A1)
Plan: 1:500
L.profil: 1:1000

Lindås Barnehage

Plan og profil
Trasé 01

Norconsult

Oppdragsnummer	Tegningsnummer	Revisjon
5197583	101	E02

"N:\519\75\5197583\BIM\VA_TI\Arkfil\5197583_100,101,102_Oversiktsplan.dwg - EskStr - Plottet: 2020-02-25, 10:56:37 - LAYOUT = 101 - XREF = Arbeidstegning(ny), 5195191_Landskapsplan(redusert for VA-planer), 5197583 - Kartgrunnlag, 5197583 - Eksisterende VA, Plan 01_A"