


MOH PROFIL C MELLOM 5 OG 6

Eksisterende terreng  
Fjell  
Ferdig terreng

Øst

VEST

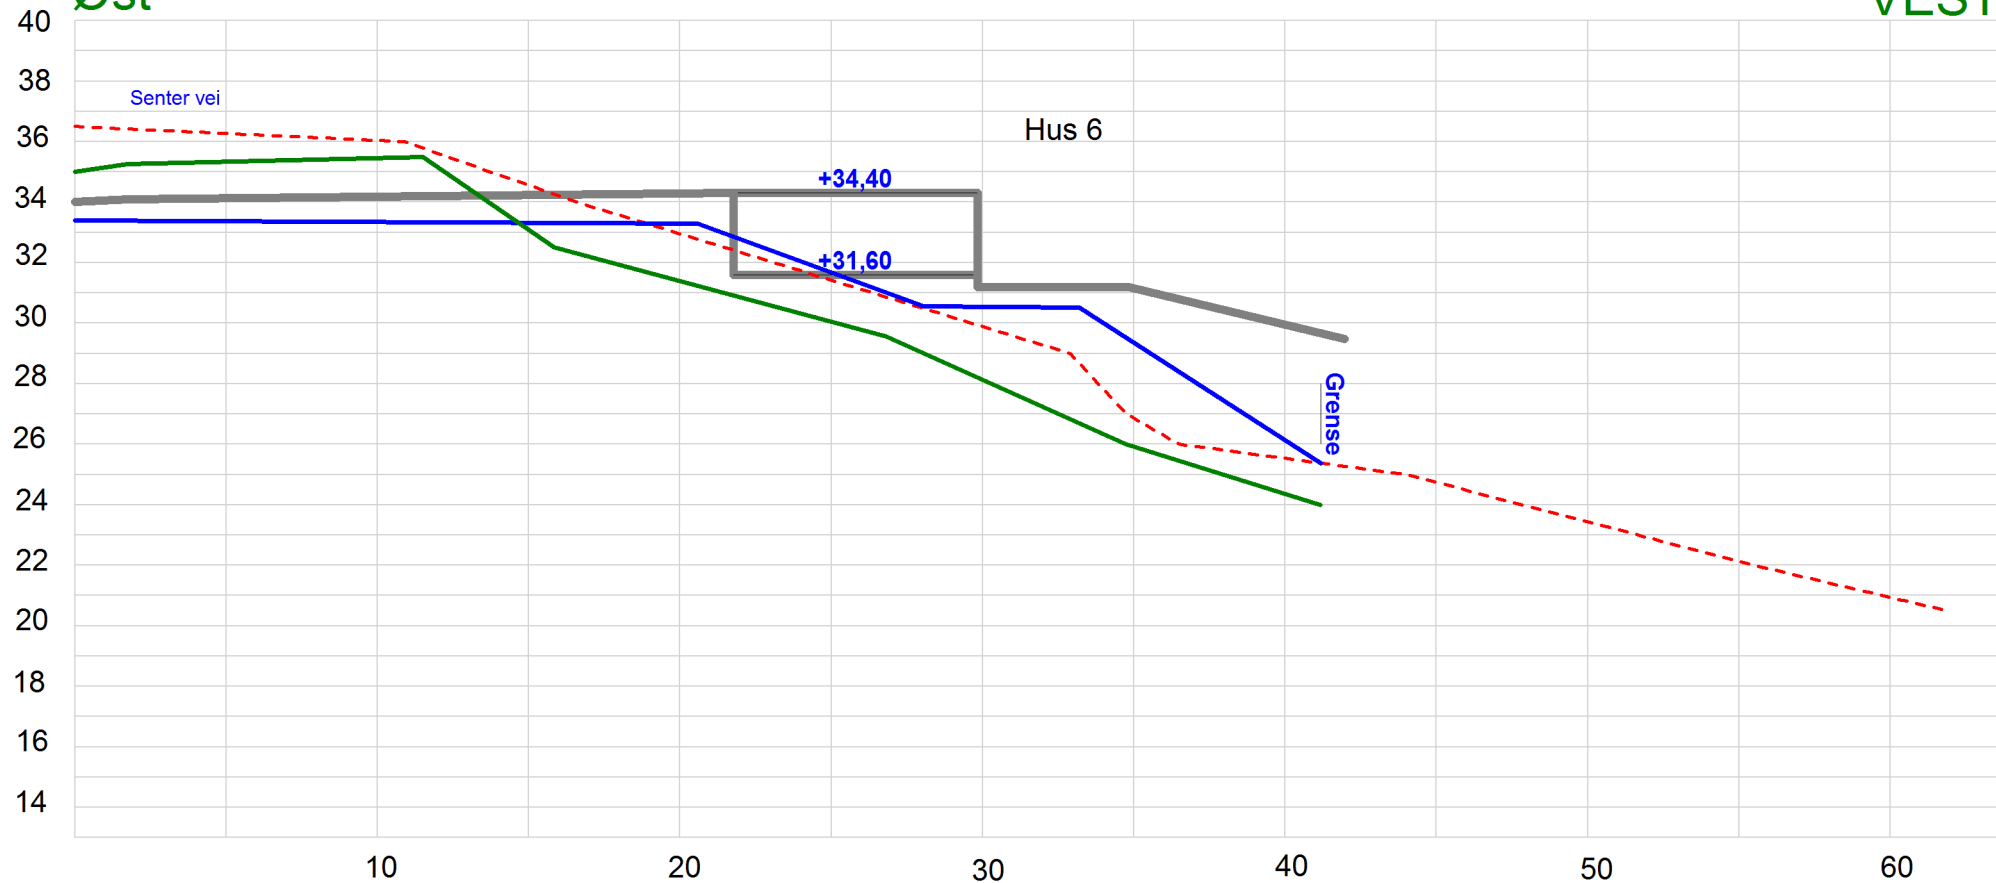

0 10m

