


MOH PROFIL A HUS 5

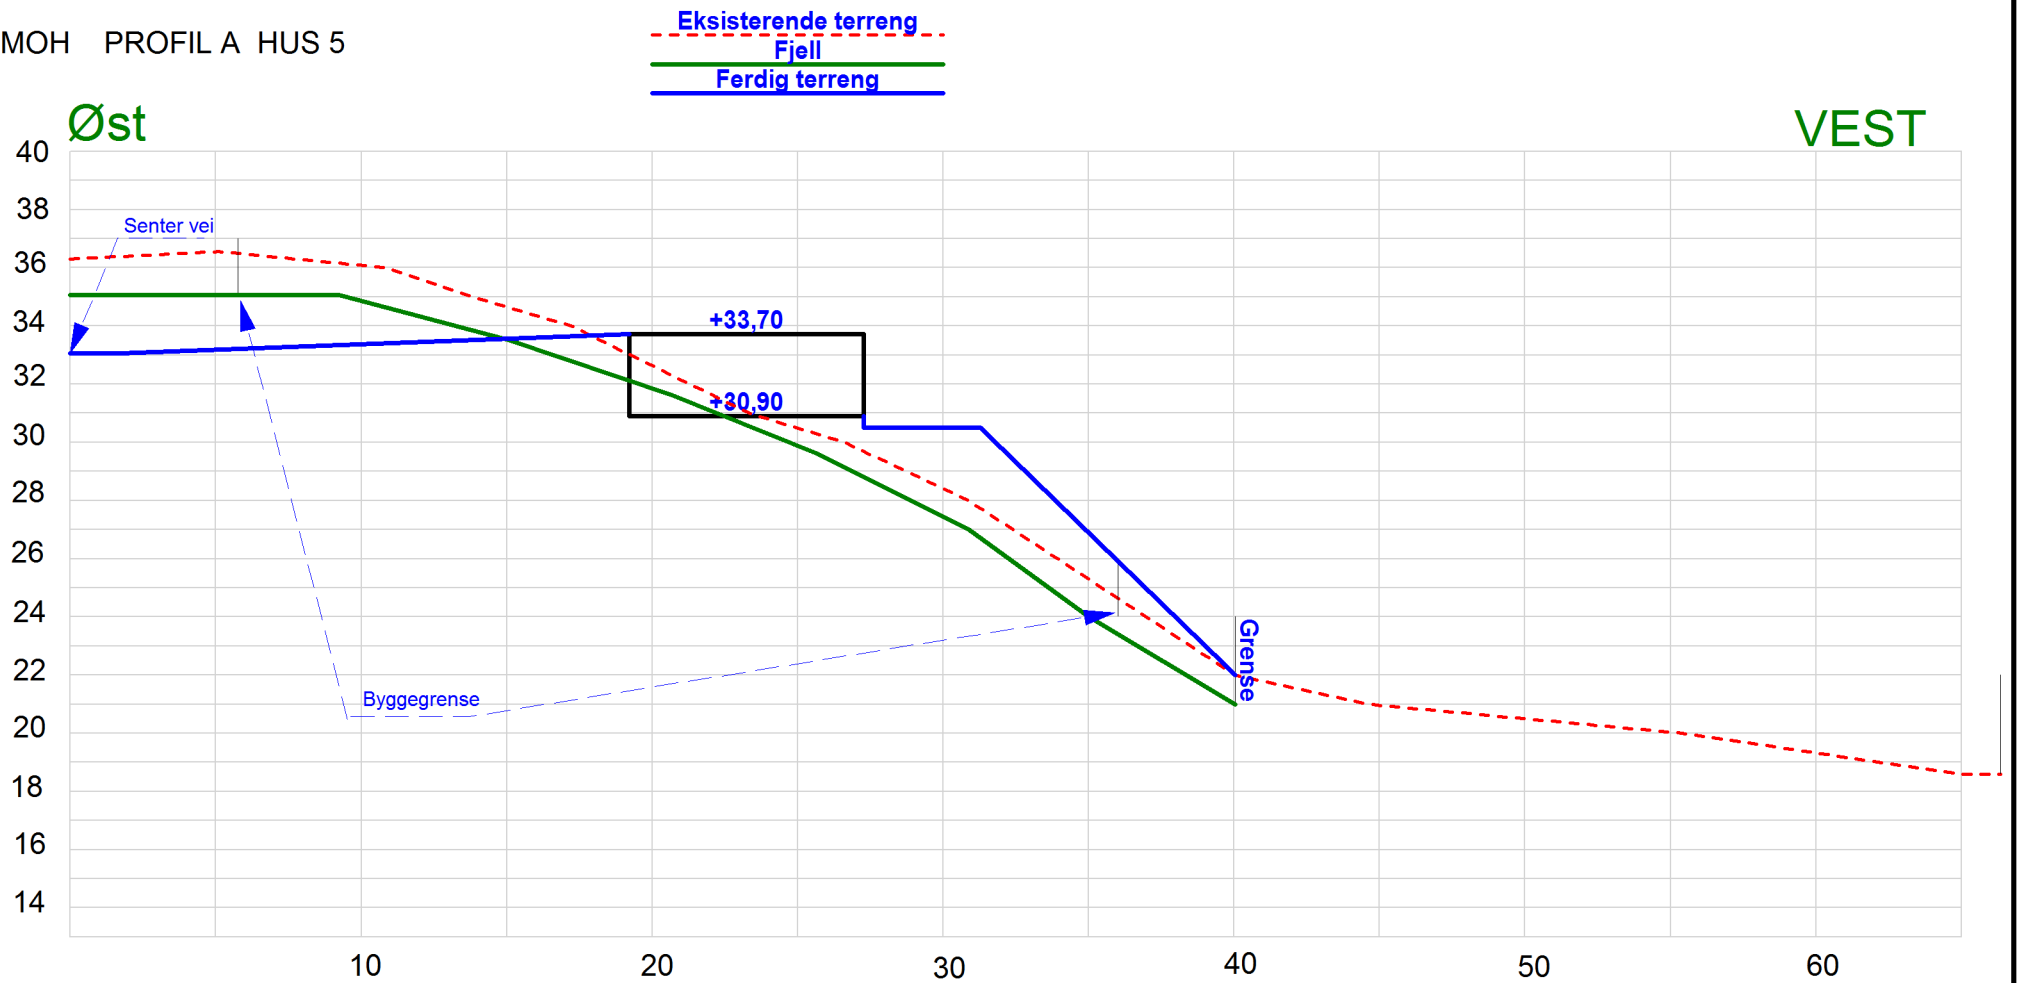

0 10m



Vest Oppmåling AS
5281 Valestrandsfossen
helge@vestoppmaaling.no



Dato: 2018.02.13
Sign: Even

Målestokk
1:260