


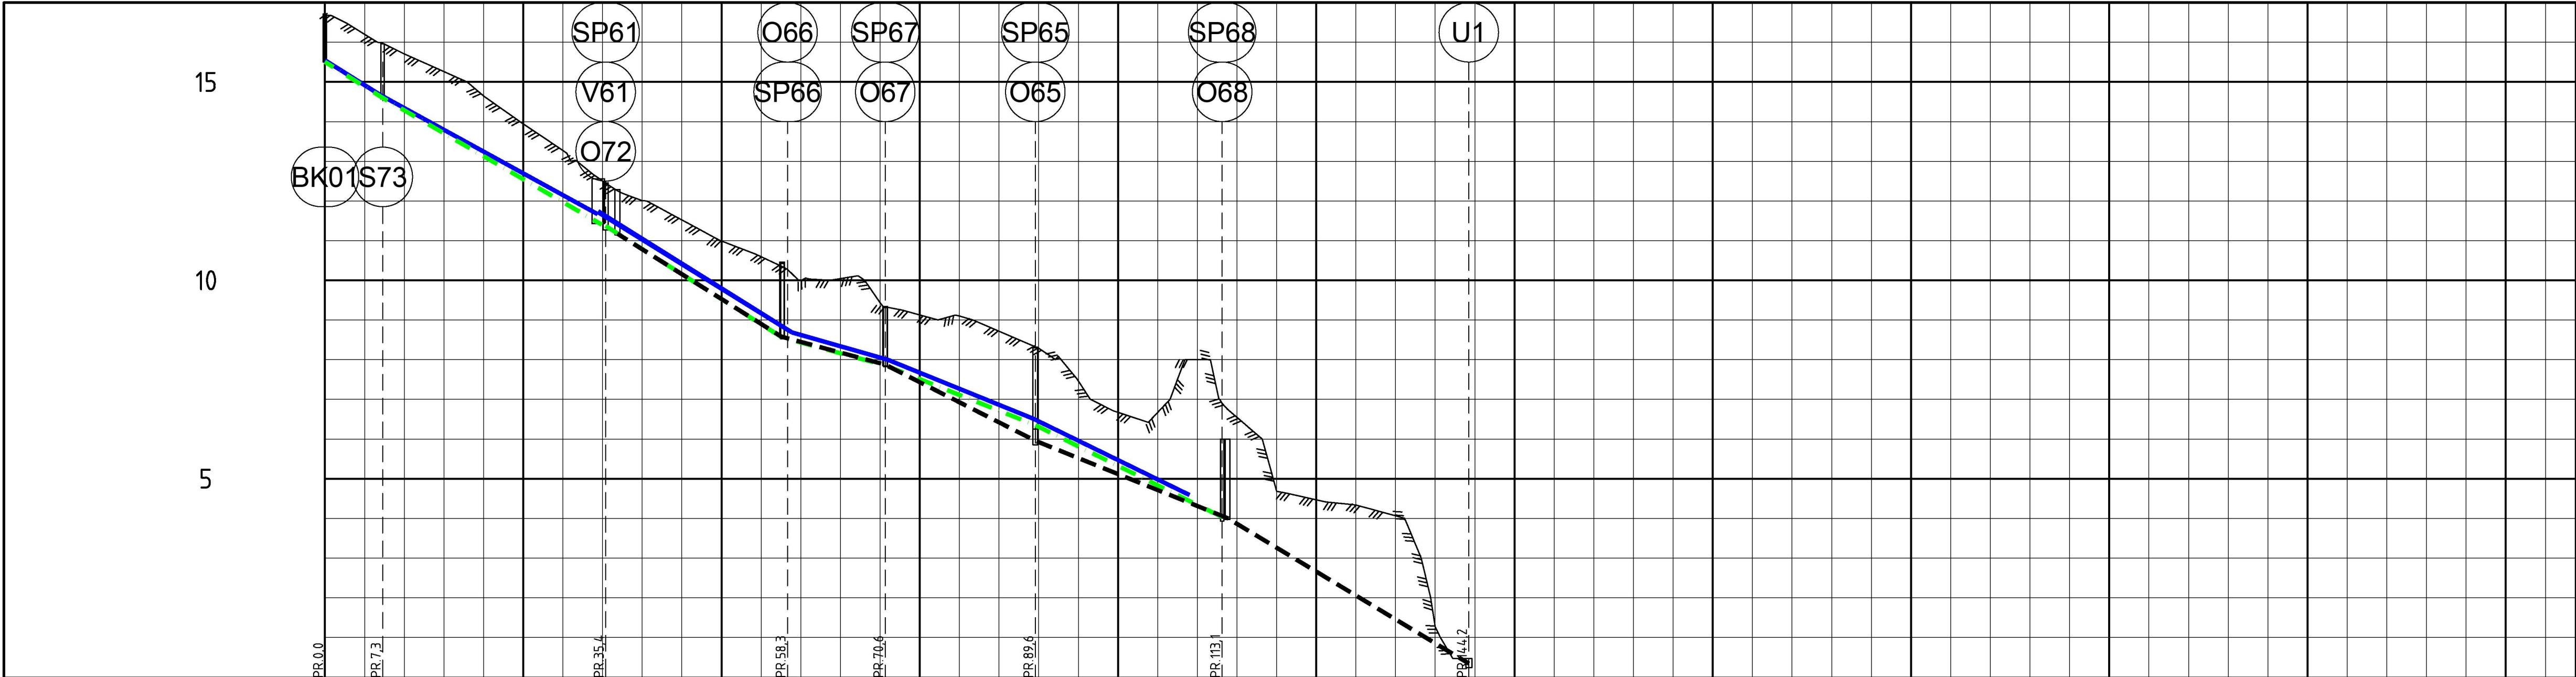

Tegnforklaring

Overvannsledning

Spillvannsledning

Vannledning

Ny

Eksisterende

Ledning fjernes

TL - topp løkk

TR - topp rør

IBR - innvendig bunn rør

TRI - topp rist


PROFIL NR.	0	25	50	75	100	125	150	175	200	225	250	275			
Grunneier															
Markslag															
Grunnforhold															
TERRENG H./TOPP VEGDEKKE	16,69	15,71	14,65	13,27	12,01	10,99	9,99	9,43	9,10	8,79	6,43	8,00	4,68	4,34	1,27
Hor. vinkelpunktavstand i m	7,3	28,1	22,9	12,3	18,9	23,6	31,1								
Vannledning	Kumavstand i m	7,2	27,2	24,3	12,1	18,4	19,6								
	Fall i ‰	-124,5	-109,2	-129,0	-58,7	-81,0	-99,3								
	Kote utv. topp	15,55	14,64	11,71	11,74	8,69	8,00	6,51	4,59						
	Type og dim	40PE 100 SDR 11	40PE 100 SDR 11	160PE 100 SDR 11				160PE 100 SDR 11							
Spillvannsledning	Kumavstand i m	7,3	28,1	22,3	13,0	18,9	23,6								
	Fall i ‰	-124,5	-114,9	-126,3	-54,6	-79,6	-98,3								
	Kote innv. bunn	15,51	14,60	11,41	11,37	8,56	7,85	6,35	4,03						
	Type og dim	110PVC				160PVC									
Overvannsledning	Kumavstand i m			20,7	13,0	18,9	24,2	30,4							
	Fall i ‰			-125,3	-50,8	-98,1	-81,0	-120,4							
	Kote innv. bunn			11,17	8,57	7,87	5,96	4,00	0,34						
	Type og dim	300DV_0 SN8													

Merknader:

Alle vannkummer med brannventil skal merkes med skilt på stålstolper.

Alle ledningsavstikk hvor høyder ikke er angitt skal ikke ha mindre fall enn 10 ‰

Traseer for eksisterende ledninger er overført fra gjeldende ledningskart. Avvik i plassering kan forekomme. Def samme gjelder ledningenes høyde.

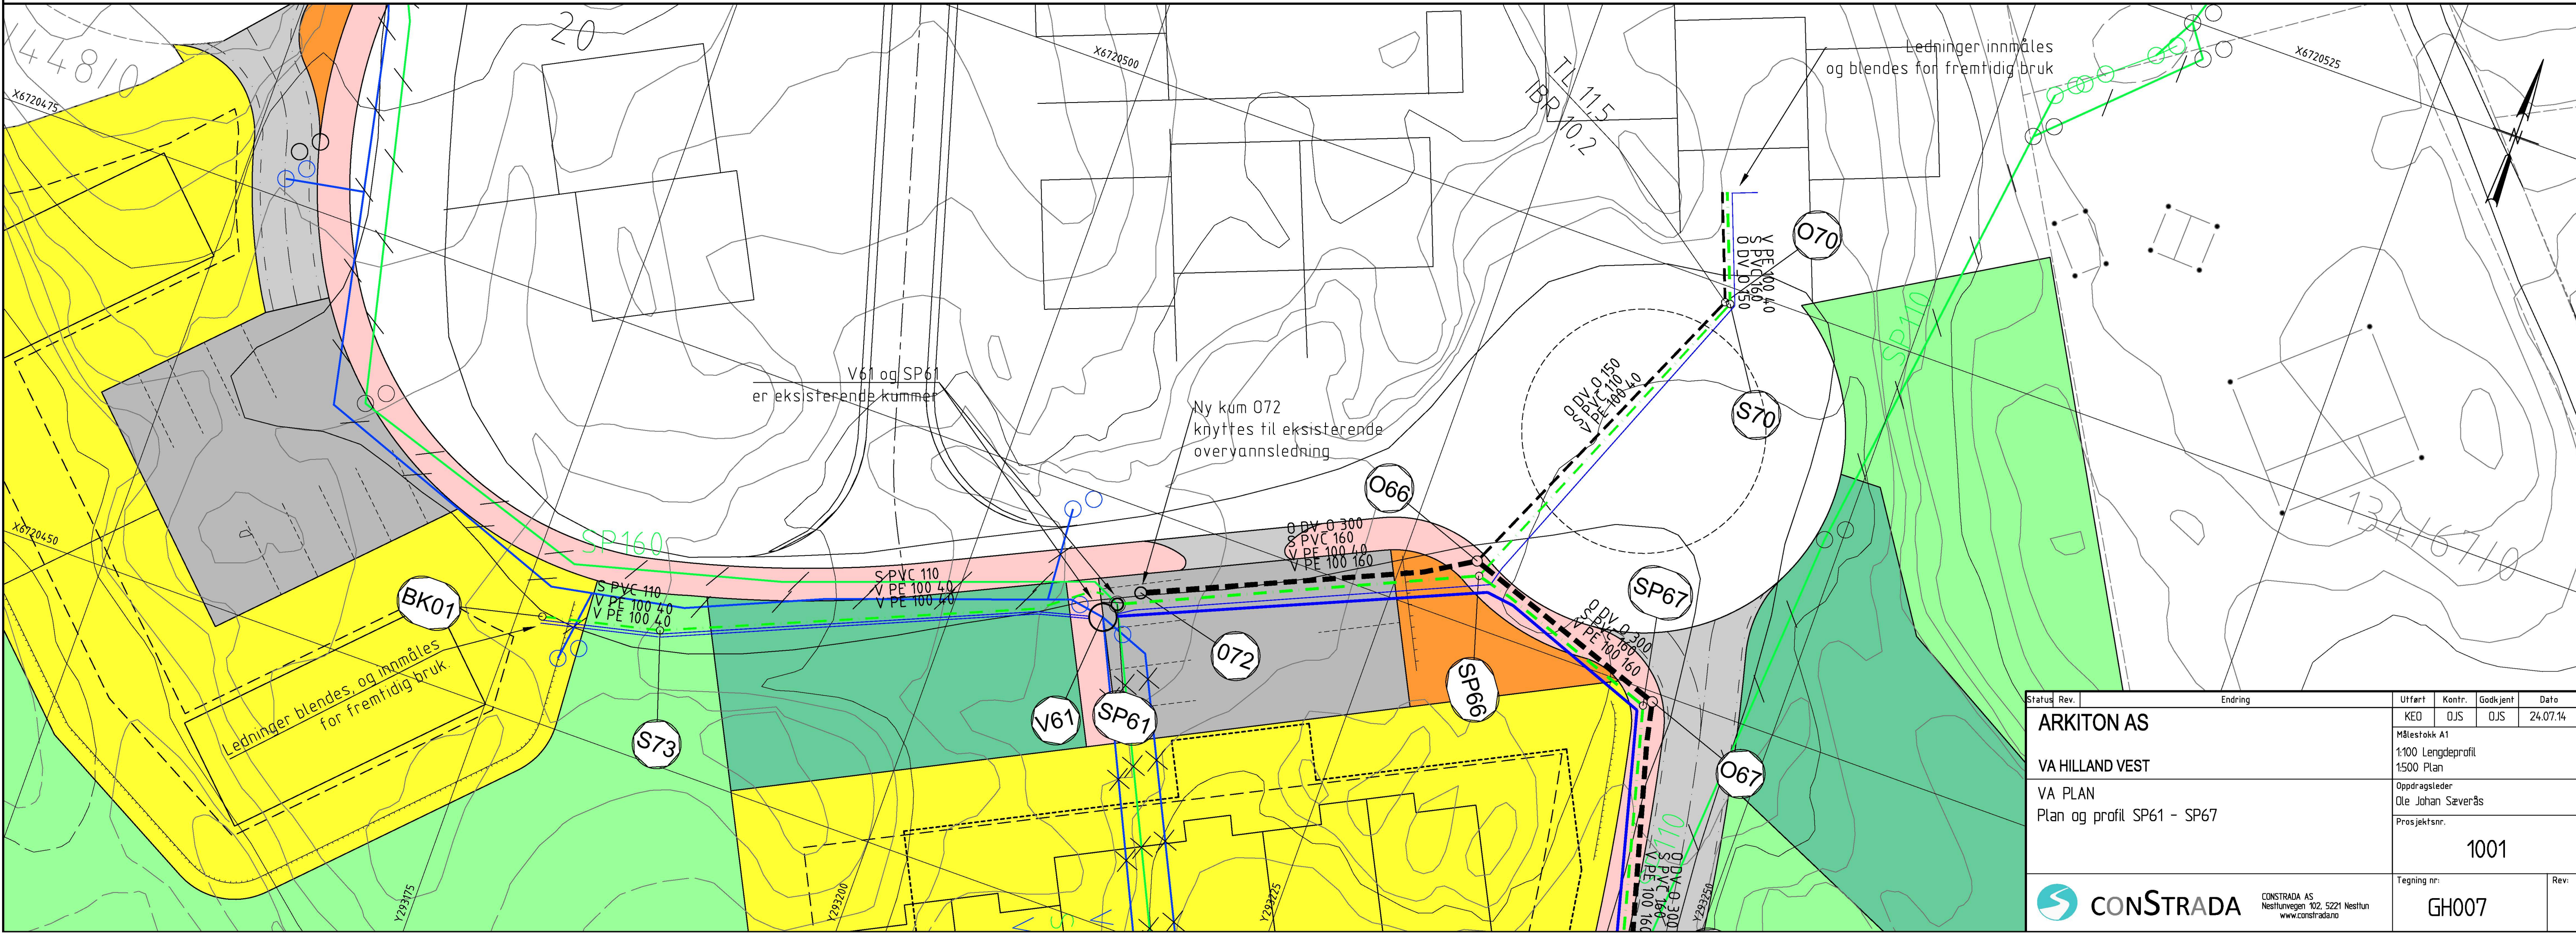

Status	Rev.	Endring	Utført	Kontr.	Godkjent	Dato
ARKITON AS			KED	OJS	OJS	24.07.14
VA HILLAND VEST			Målestokk A1			1:100 Lengdeprofil
VA PLAN			1:500 Plan			
Plan og profil SP61 - SP67			Oppdragsleder			Ole Johan Sæverås
			Prosjektsnr.			1001
			Tegning nr.			GH007
			Rev.			

CONSTRADA

CONSTRADA AS
Nestlunvegen 702, 5221 Nestlun
www.constrada.no