


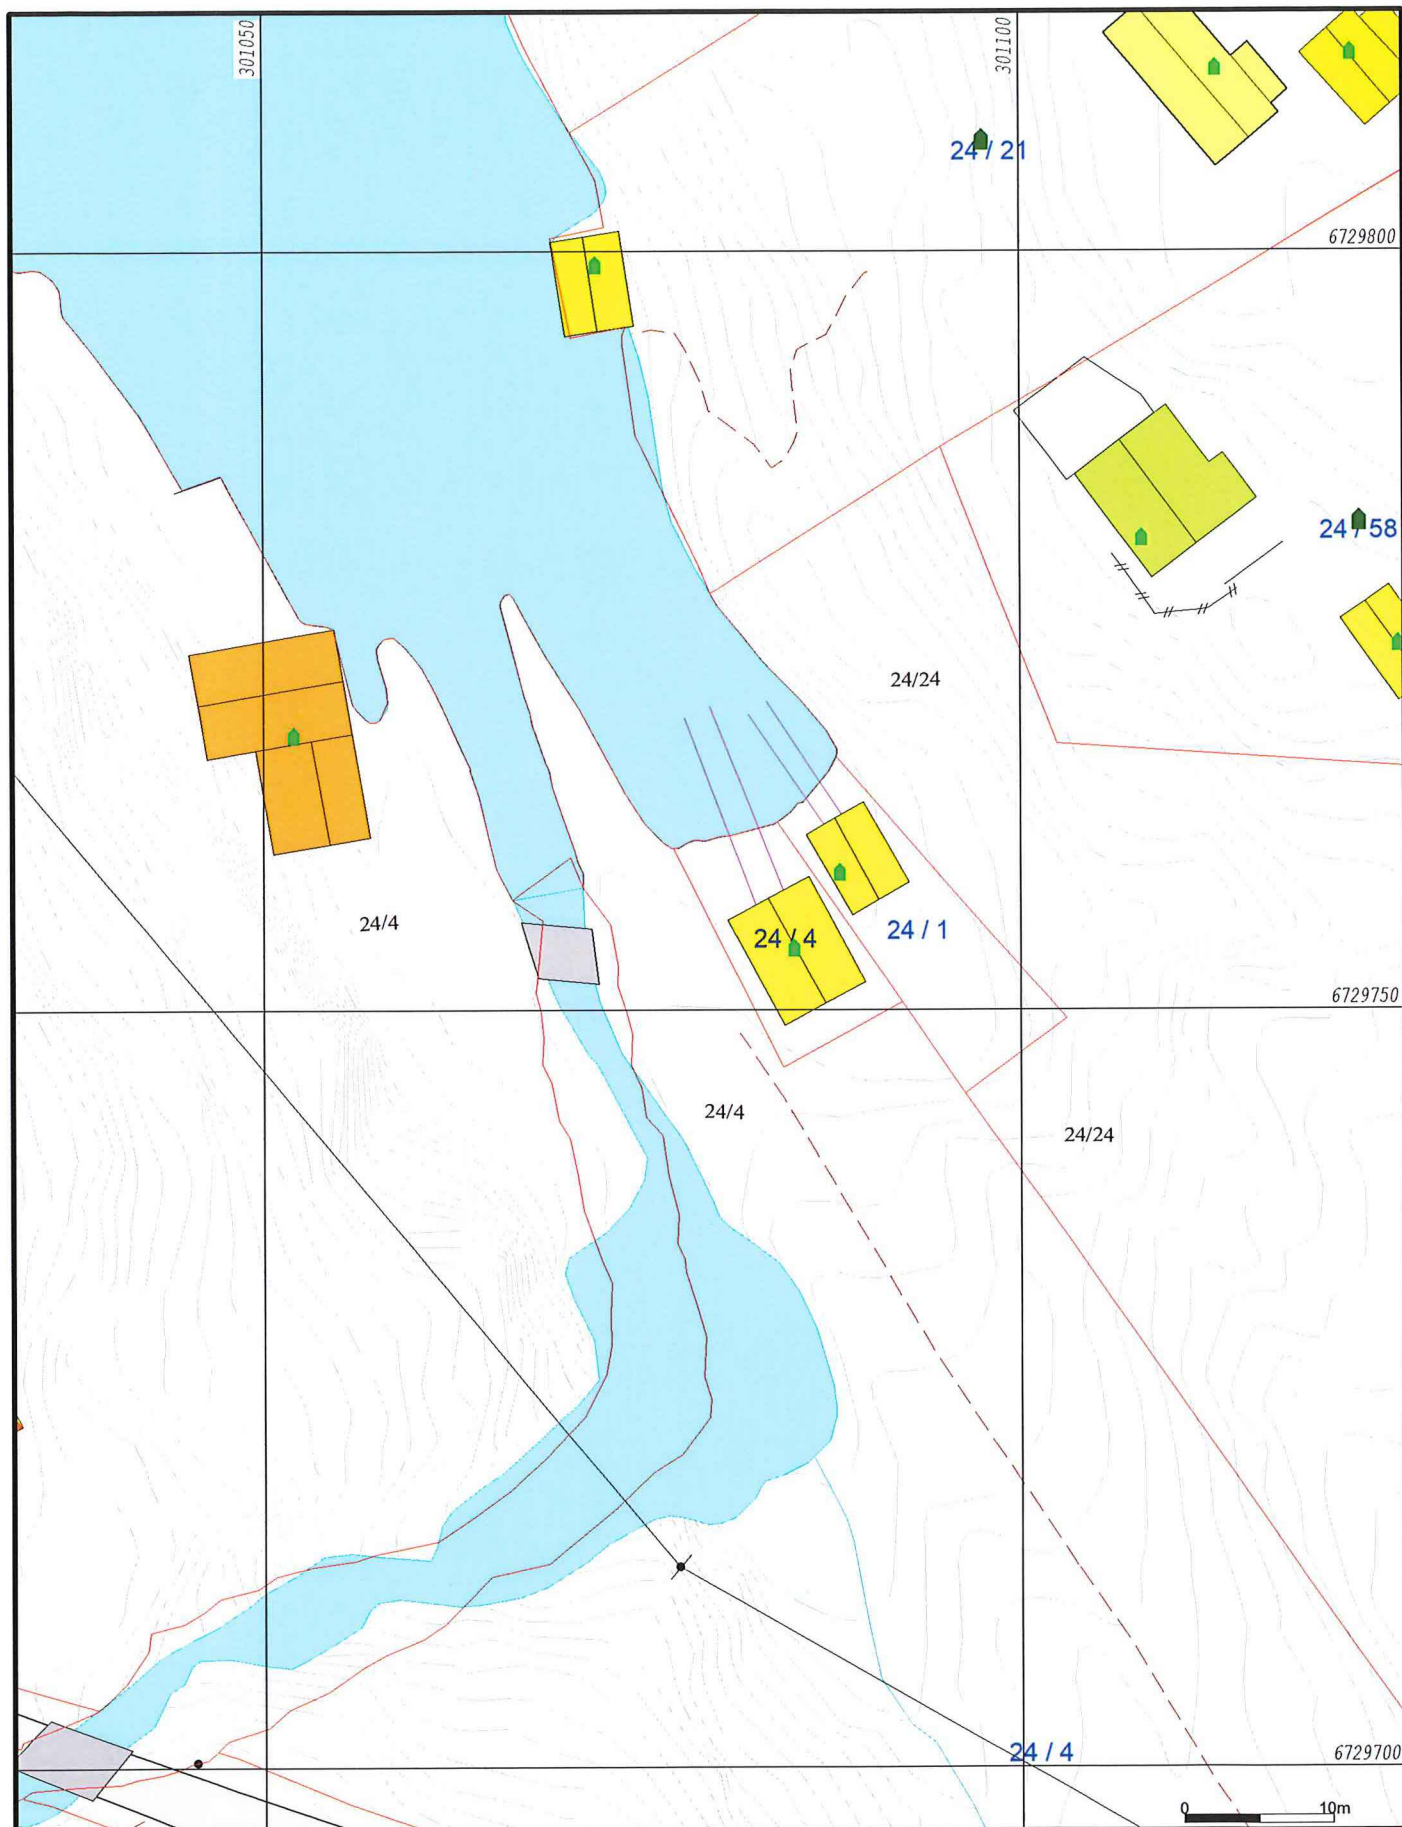

— Målte Grenser
 - - Registrerte Grenser
 - Udefinert grense
 - Terrengmålte grense
 - Konstruert grensepunkt
 - Bolig
 - Bustad m/leilighet
 - Våningshus
 - Større bustader
 - Hytte/feriehus
 - Garasje/uthus
 - Industri/lager
 - Andre bygg

Beliggenhet og høyder må oppfattes som orienterende.
 Koordinatsystem: UTM(EUREF89) - SONE 32 (EPSG:32632)
 Høydesystem: (EPSG:)



Alver kommune
 Kart og Oppmåling
 Grunnkart **FØR** grenseendringar.

Dato: 2020.02.28
 Sign: SSO

Del av g.nr. 24, b.nr. 1 og 4 - Fammestadvågen



Målestokk
 1:500



— Målte Grenser
 — Registrerte Grenser
 Udefinert
 Terrengmålt
 Konstruert
 Bolig
 Bustad m/leilighet
 Våningshus
 Større bustader
 Hytte/feriehus
 Garasje/luthus
 Industri/lager
 Andre bygg

Beliggenhet og høyder må oppfattes som orienterende.
 Koordinatsystem: UTM(EUREF89) - SONE 32 (EPSG:32632)
 Høydesystem: (EPSG:)



Alver kommune Kart og Oppmåling

Ortofoto 2018 **FØR** grenseendringar.

Dato: 2020.02.28
 Sign: SSO

Del av g.nr. 24, b.nr. 1 og 4 - Fammestadvågen



Målestokk
 1:500



- | | |
|-----------------------|-------------------|
| — Målte Grenser | — Våningshus |
| — Registrerte Grenser | — Større bustader |
| Udefinert | — Hytte/feriehus |
| Terrengmålt | — Garasje/uthus |
| Konstruert | — Industrilager |
| Bolig | — Andre bygg |
| Bustad m/leilighet | |

Beliggighet og høyder må oppfattes som orienterende.
 Koordinatsystem: UTM(EUREF89) - SONE 32 (EPSG:32632)
 Høydesystem: (EPSG:)



Alver kommune
 Kart og Oppmåling


Ortofoto 2015 FØR grenseendringar.



Dato: 2020.02.28
 Sign: SSO

Del av g.nr. 24, b.nr. 1 og 4 - Fammestadvågen

Målestokk
 1:500

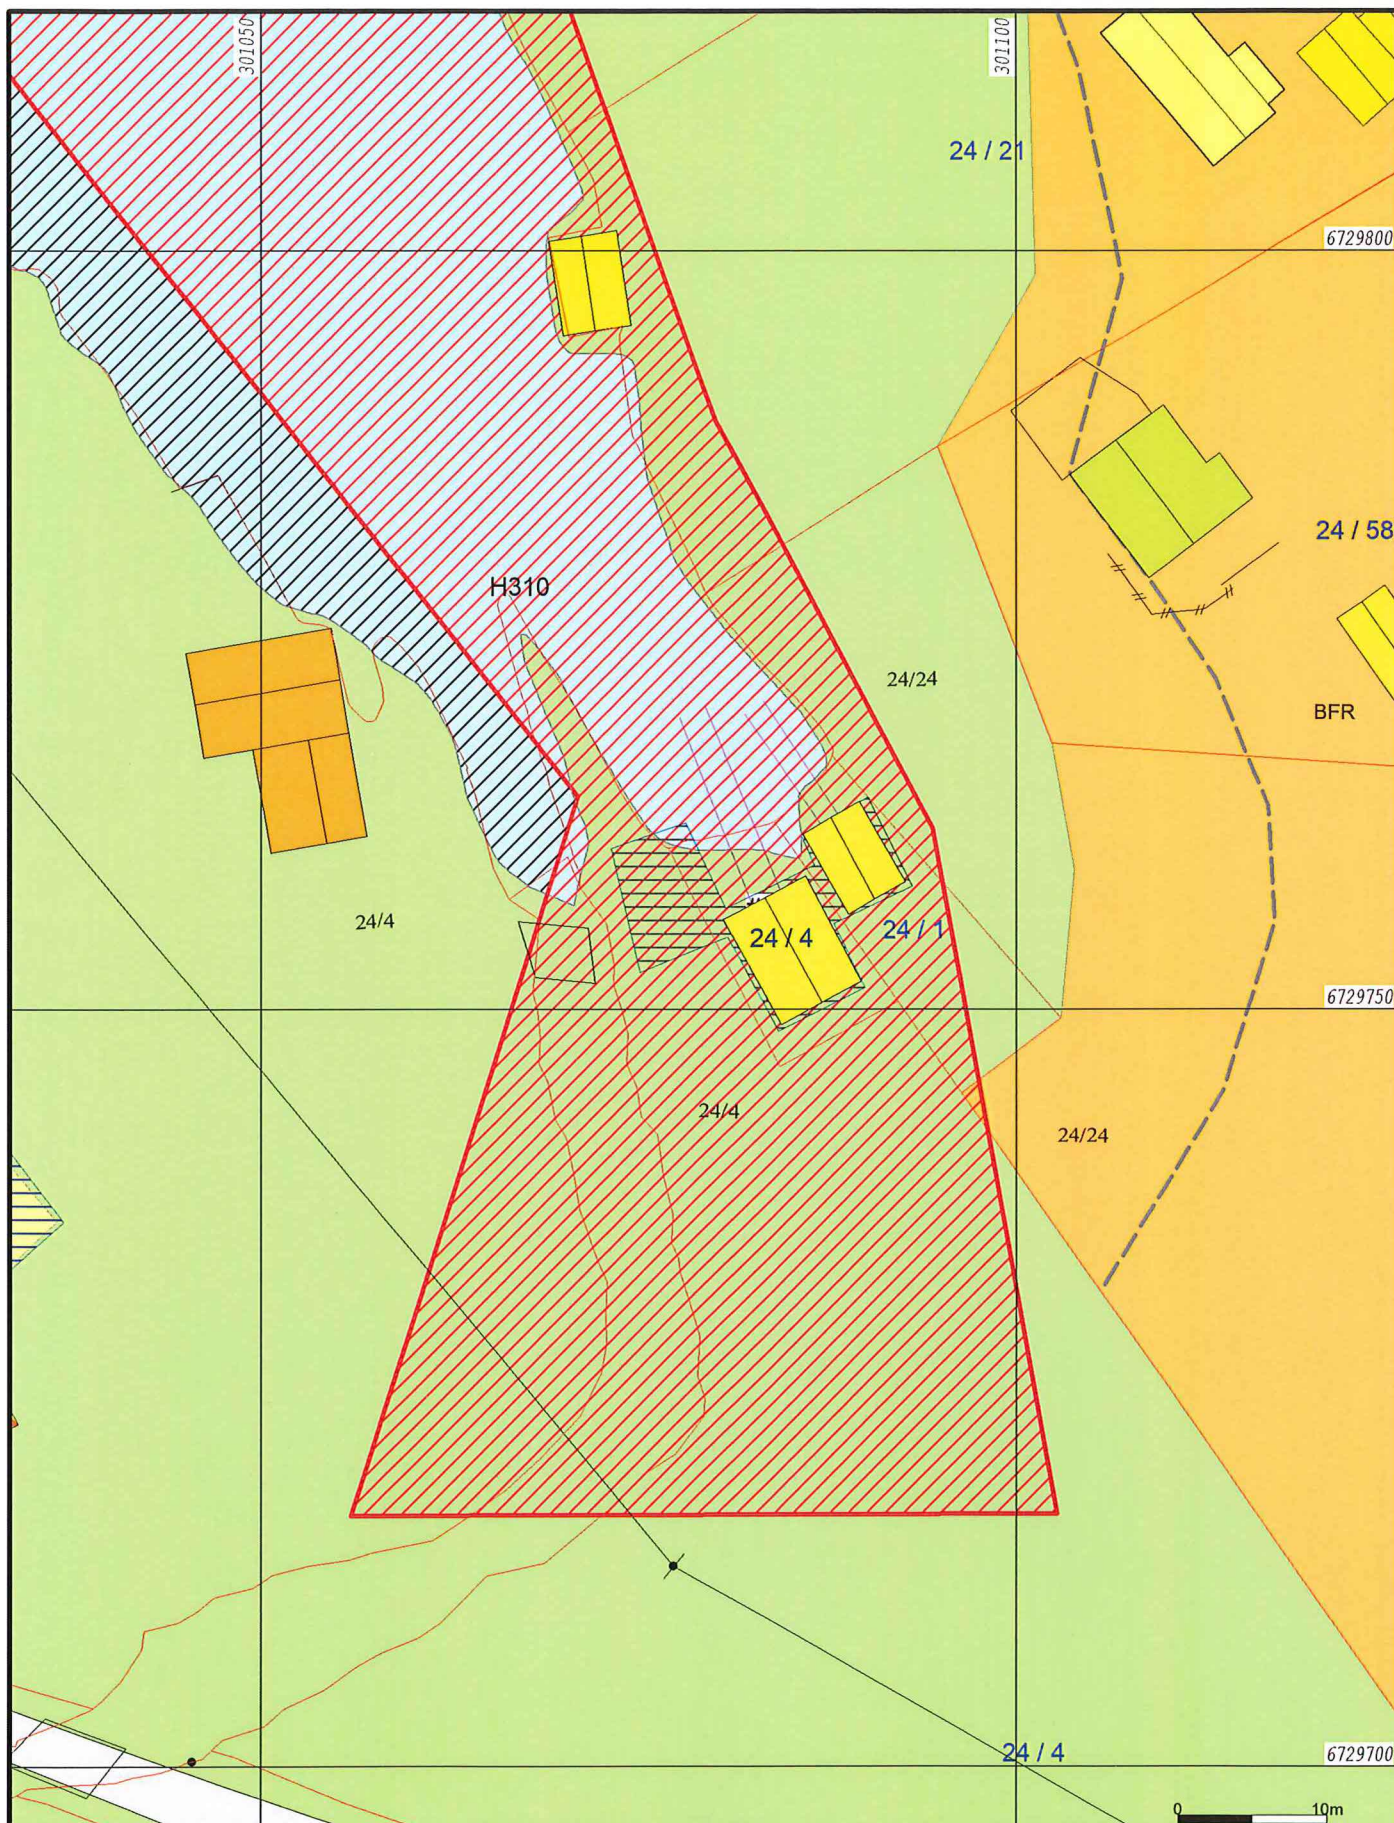

- | | | |
|---------------------------|------------------------------|-------------------|
| Bustadbygging | Andre typer nærmere angitt b | Friområde |
| Fritidsbustader | Grav og urnelund | LNF |
| Semtrumsformål | Komb bebyggelse og Næring | Spredt bustadbyg |
| Off. privat tenesteyting | Veg | Spredt Fritidsbus |
| Fritids- og turistføremål | Hamn | Spredt Næringsb |
| Råstoffutnytting | Grønstruktur | Bruk og vern av s |
| Næringsbebyggelse | | |

Beliggenhet og høyder må oppfattes som orienterende.
Koordinatsystem: UTM(EUREF89) - SONE 32 (EPSG:32632)
Høydesystem: (EPSG:)



Dato: 2020.02.28
Sign: SSO


Alver kommune
Kart og Oppmåling

Kommuneplan 2019-2031 **FØR** grenseendringar.

Del av g.nr. 24, b.nr. 1 og 4 - Fammestadvågen



Målestokk
1:500

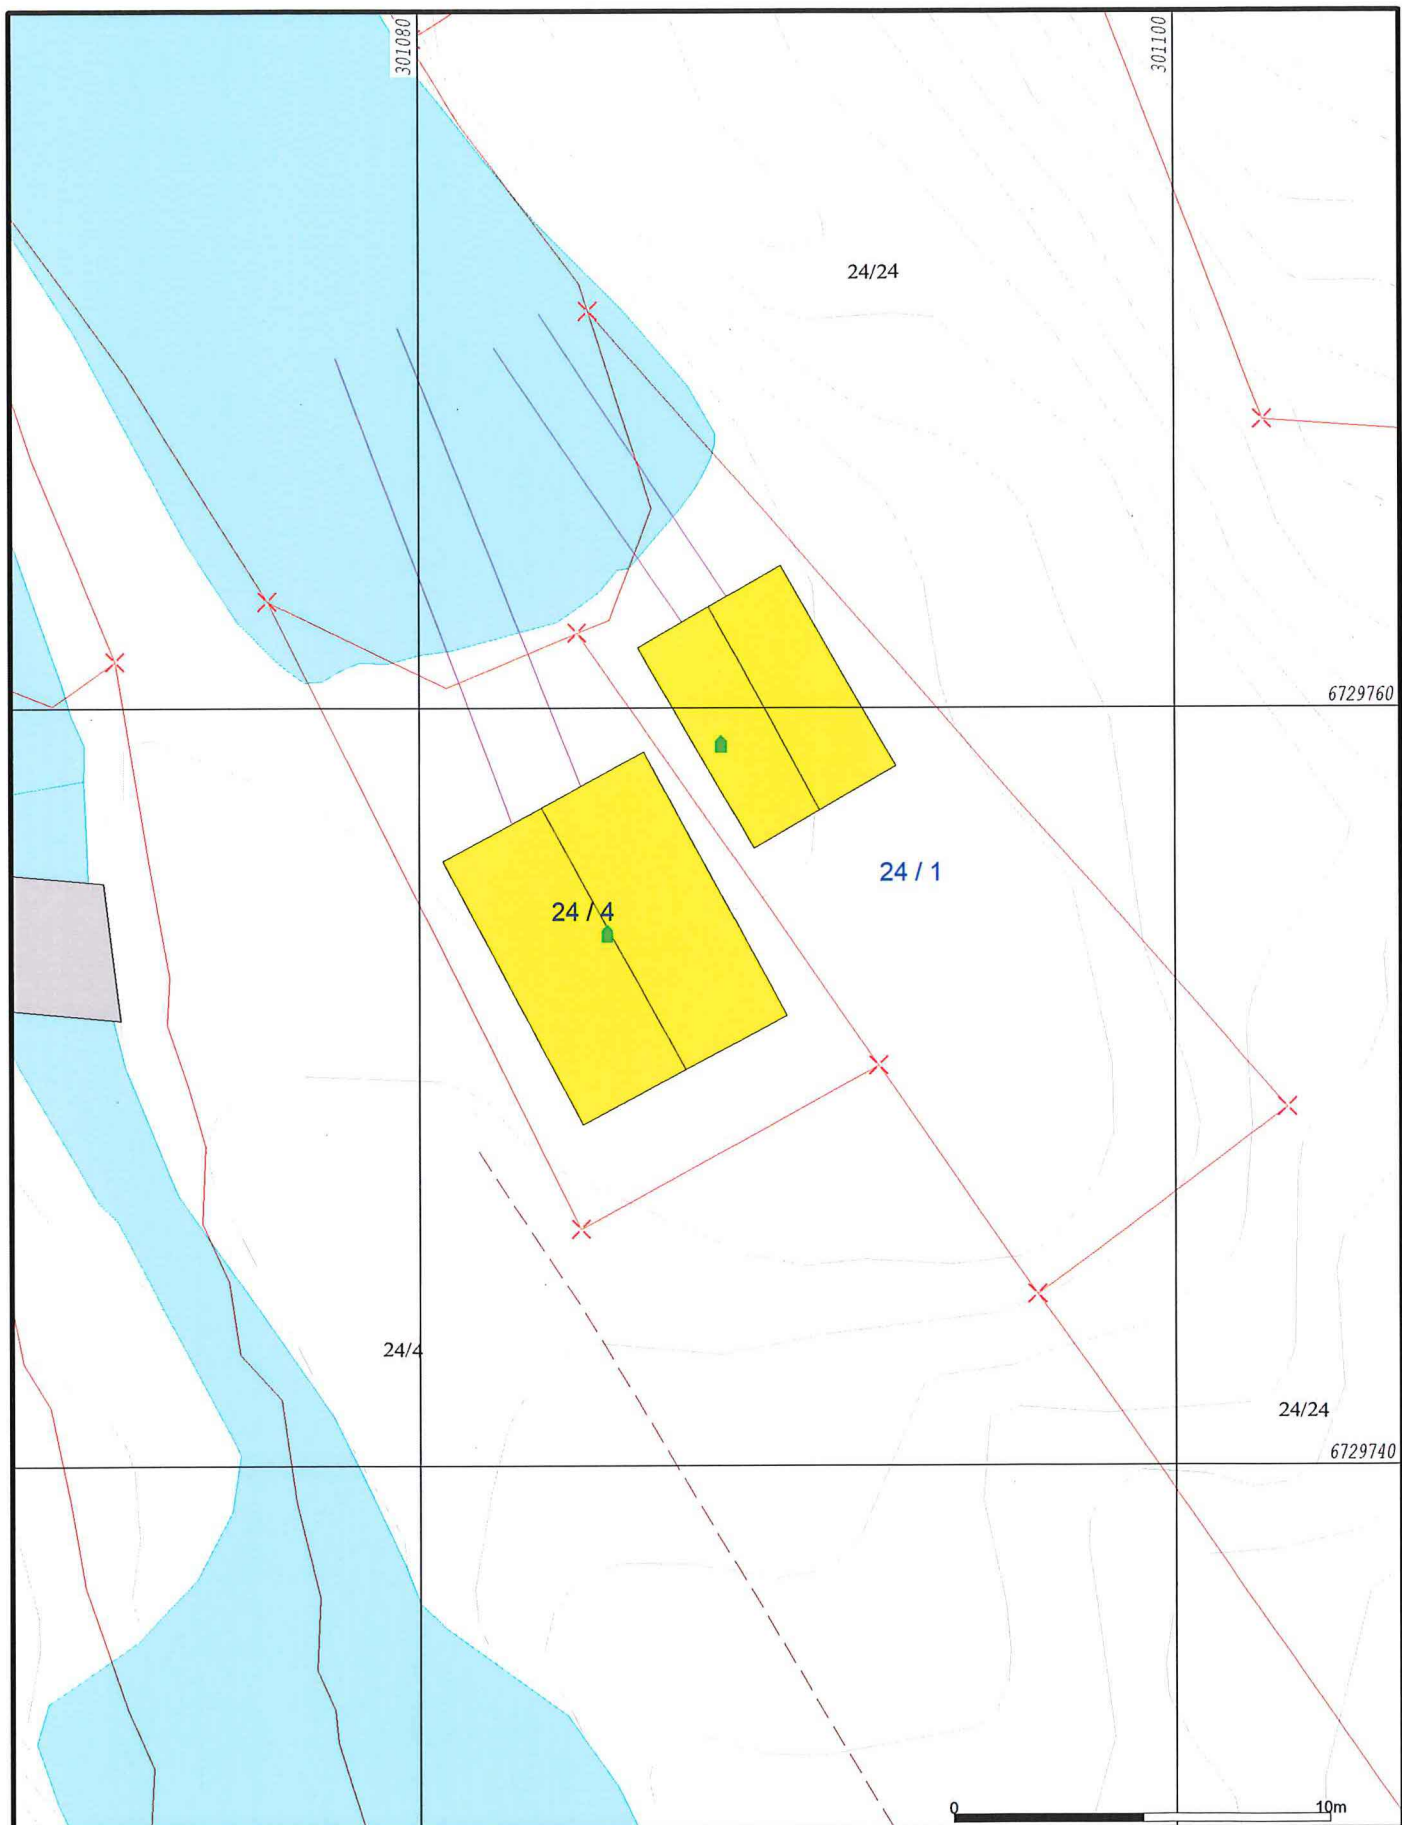

— Målte Grenser
 - Registrerte Grenser
 Udefinert grenser
 Terrengmålte grense
 Konstruert grensepunkt
 Bolig
 Bustad m/leilighet

Våningshus
 Større bustader
 Hytte/feriehus
 Garasje/uthus
 Industri/lager
 Andre bygg

Beliggenhet og høyder må oppfattes som orienterende.
 Koordinatsystem: UTM(EUREF89) - SONE 32 (EPSG:32632)
 Høydesystem: (EPSG:)




Alver kommune
 Kart og Oppmåling
 Grunnkart *FØR* grenseendringer.

Dato: 2020.02.10
 Sign: SSO

Del av G.nr. 24, b.nr. 1 og 4 - Fammestadvågen



Målestokk
 1:200

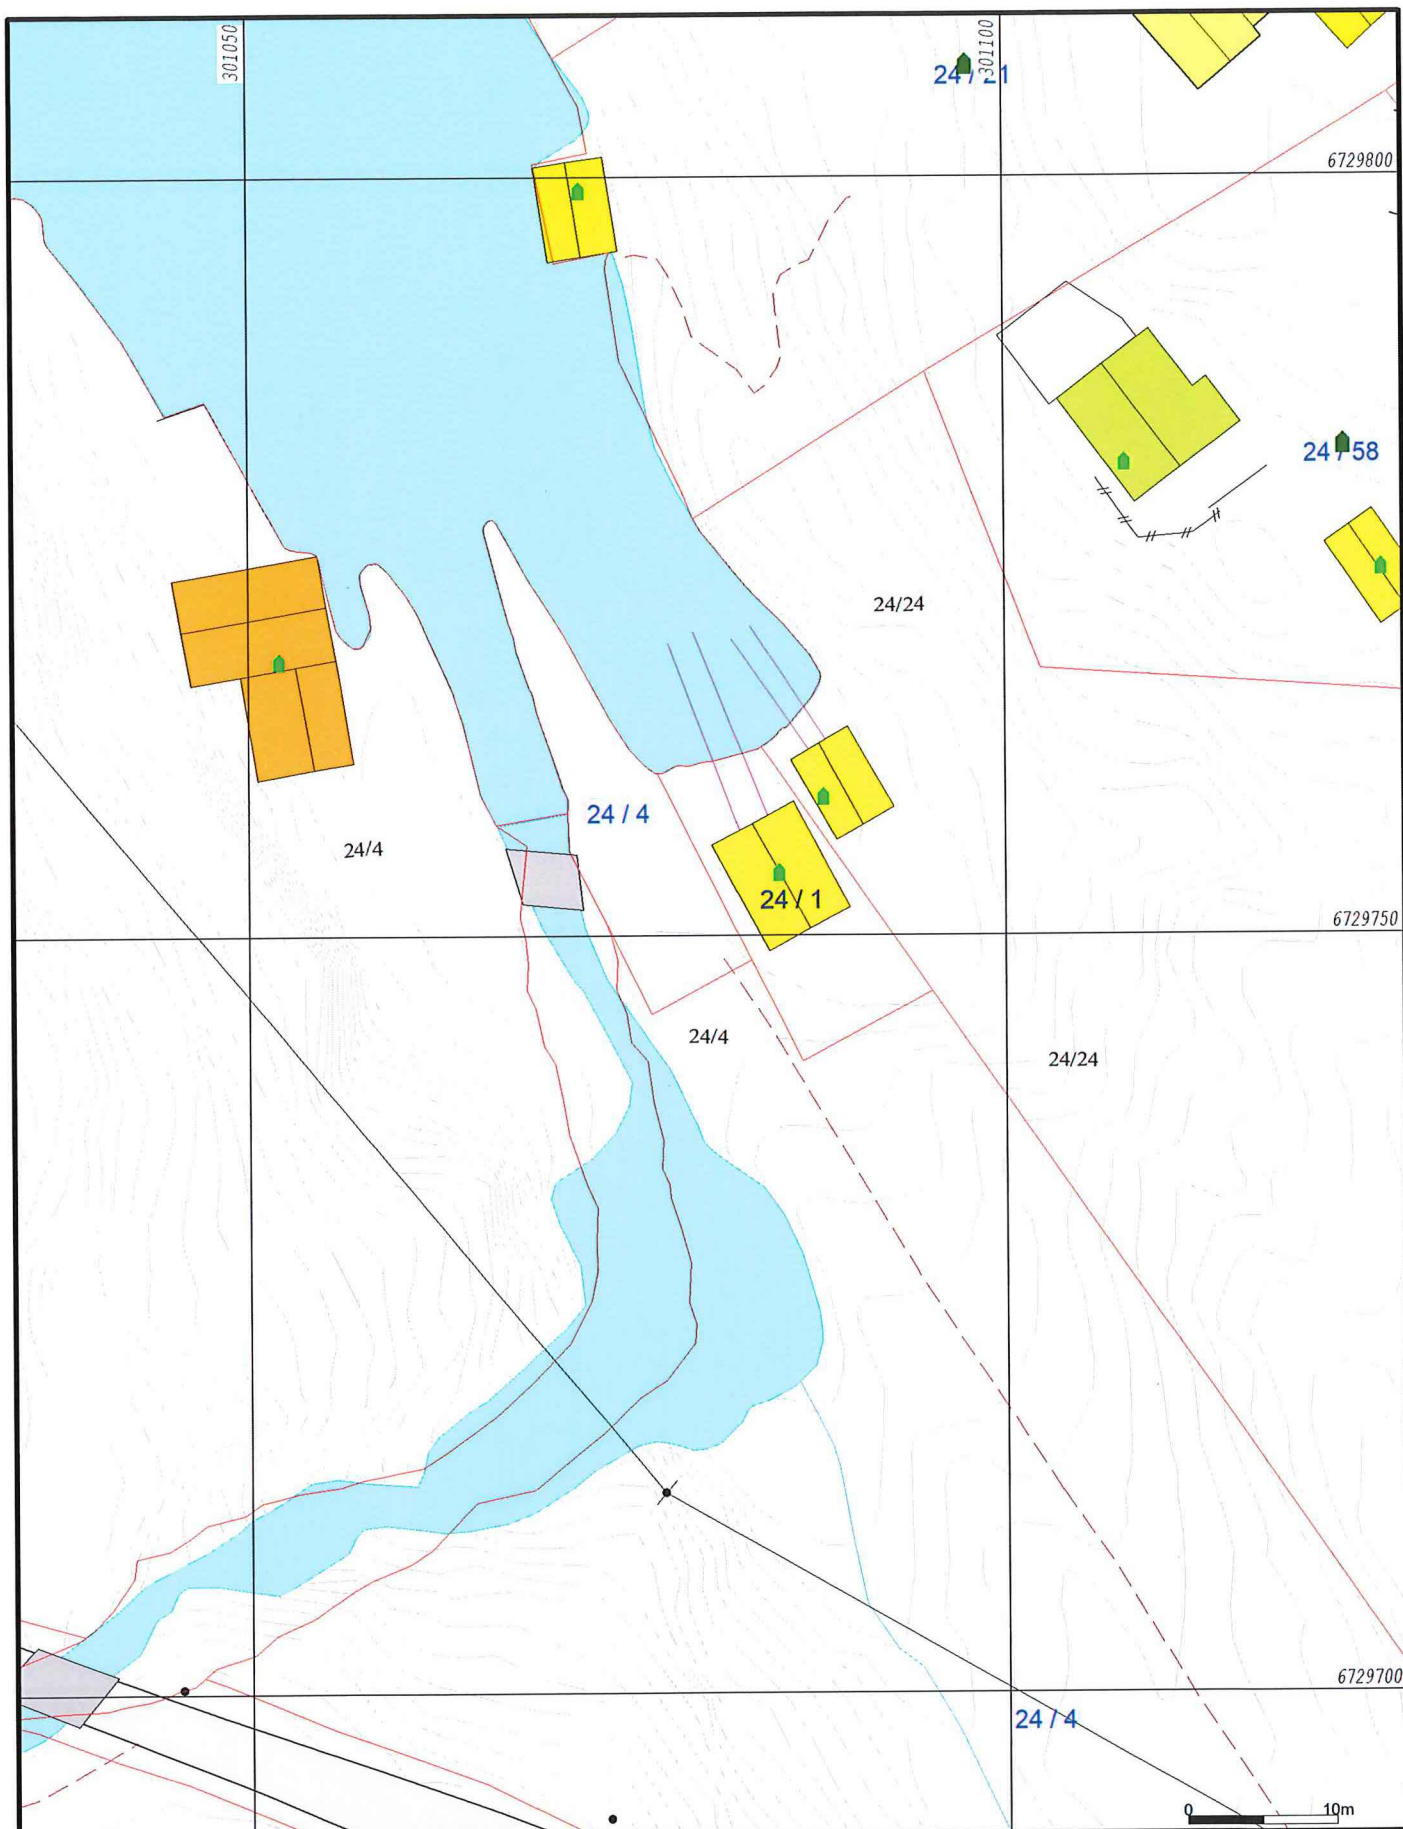

- | | |
|---------------------------|-------------------|
| — Målte Grenser | ■ Våningshus |
| - - - Registrerte Grenser | ■ Større bustader |
| ⋈ Udefinert grenser | ■ Hytte/feriehus |
| ⋈ Terrengmålte grense | ■ Garasje/uthus |
| ⋈ Konstruert grensepunkt | ■ Industri/lager |
| ■ Bolig | ■ Andre bygg |
| ■ Bustad m/leilighet | |

Beliggenhet og høyder må oppfattes som orienterende.
Koordinatsystem: UTM(EUREF89) - SONE 32 (EPSG:32632)
Høydesystem: (EPSG:)




Alver kommune
Kart og Oppmåling
Grunnkart **ETTER** grenseendringer !

Dato: 2020.02.28
Sign: SSO

Del av g.nr. 24, b.nr. 1 og 4 - Fammestadvågen



Målestokk
1:500

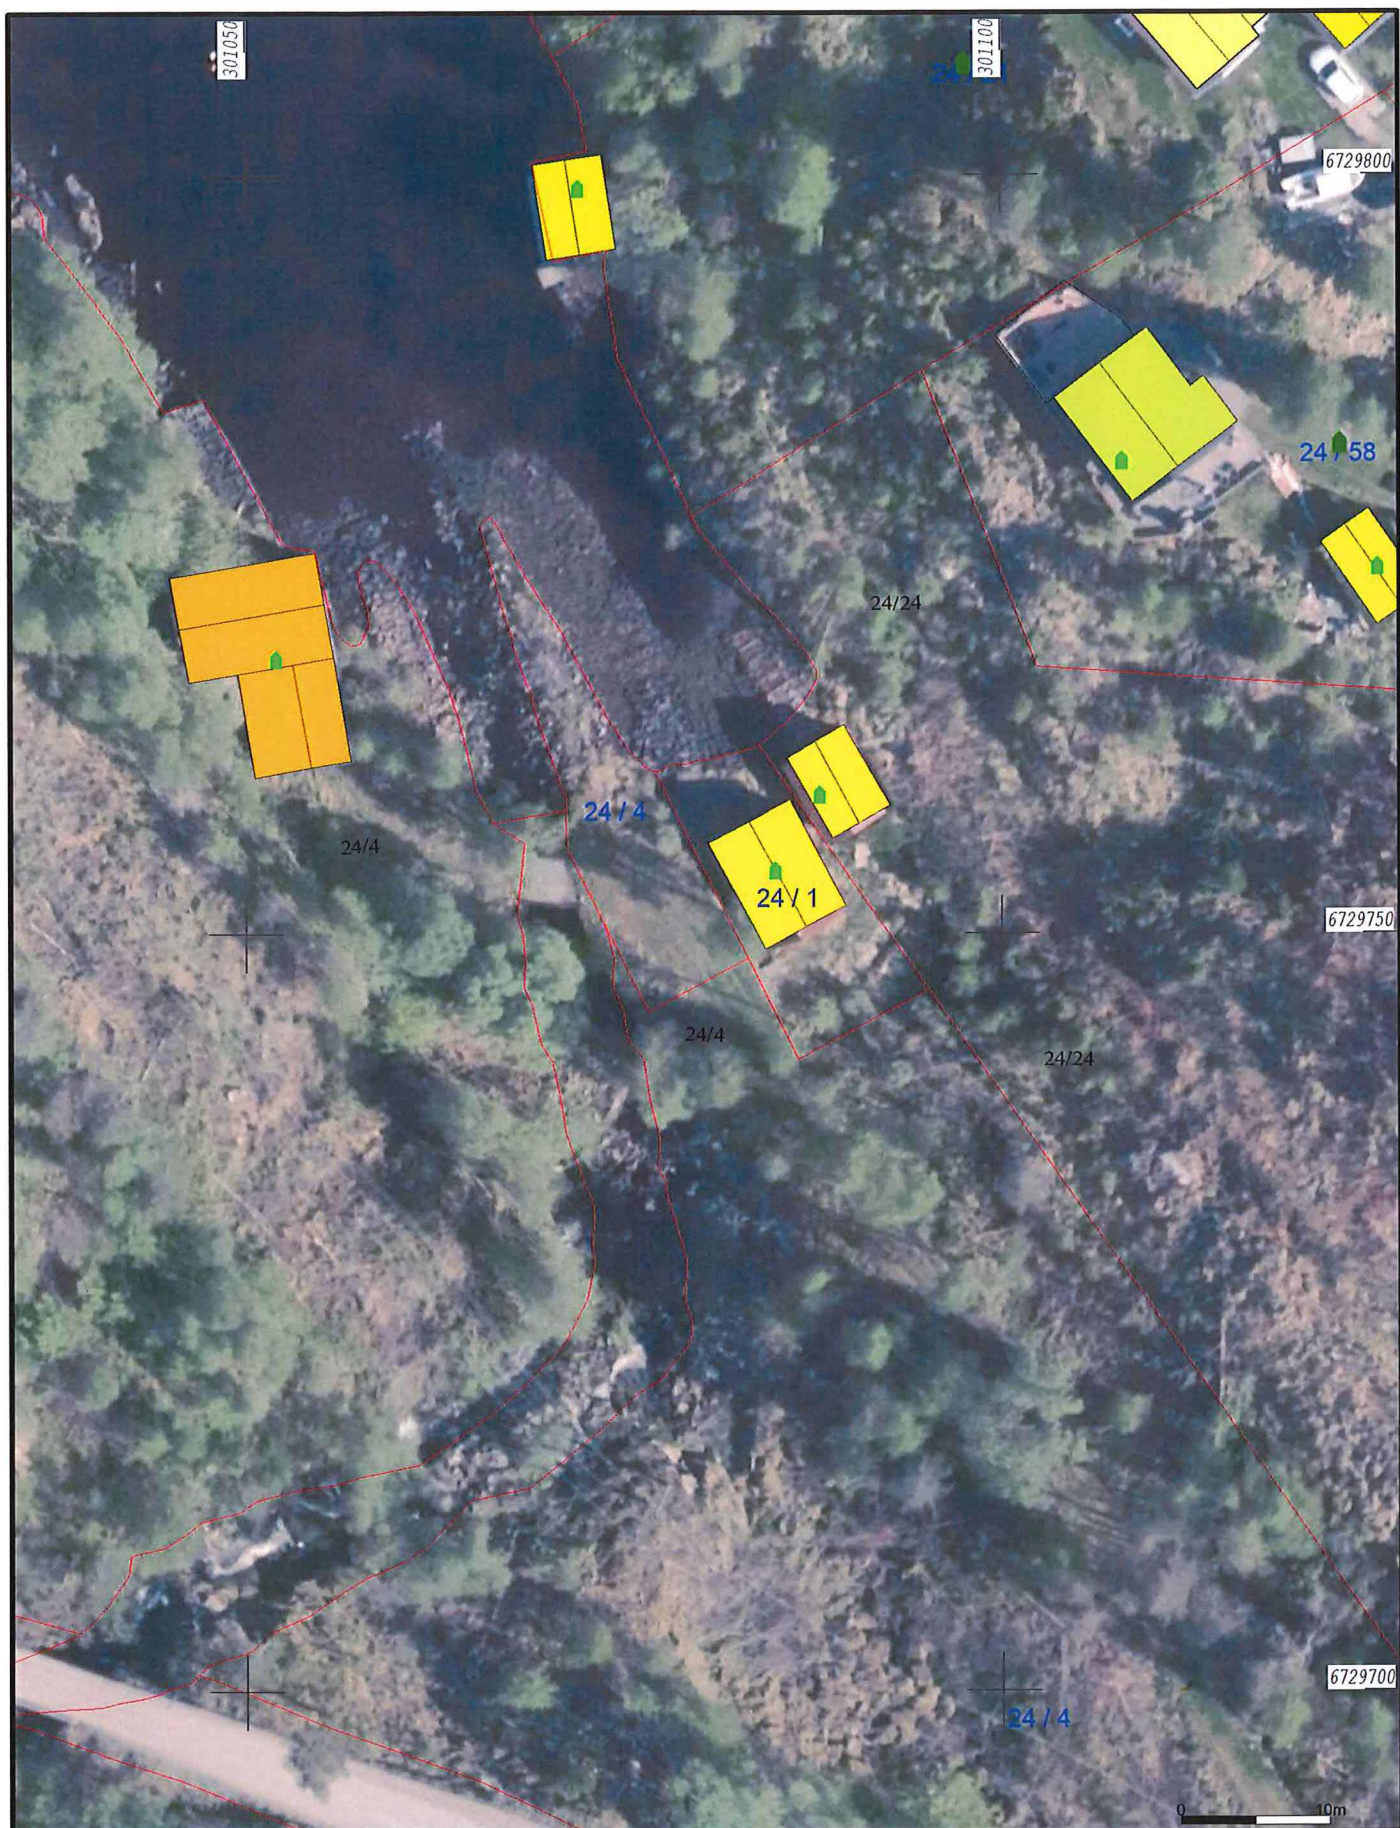

— Målte Grenser
 - Registrerte Grenser
 Udefinert
 Terrenghmål
 Konstruert
 Bolig
 Bustad m/leilighet

Våningshus
 Større bustader
 Hytte/feriehus
 Garasje/uthus
 Industri/lager
 Andre bygg

Beliggenhet og høyder må oppfattes som orienterende.
 Koordinatsystem: UTM(EUREF89) - SONE 32 (EPSG:32632)
 Høydesystem: (EPSG:)



Alver kommune
Kart og Oppmåling

Ortofoto 2018 **ETTER** grenseendringar !

Dato: 2020.02.28
Sign: SSO

Del av g.nr. 24, b.nr. 1 og 4 - Fammestadvågen



Målestokk
1:500



Målte Grenser
 Registrerte Grenser
 Udefinert
 Terrengmålt
 Konstruert
 Bolig
 Bustad m/leilighet
 Våningshus
 Større bustader
 Hytte/feriehus
 Garasje/uthus
 Industri/lager
 Andre bygg

Beliggenhet og høyder må oppfattes som orienterende.
 Koordinatsystem: UTM(EUREF89) - SONE 32 (EPSG:32632)
 Høydesystem: (EPSG:)



Alver kommune
Kart og Oppmåling

Ortofoto 2015 **ETTER** grenseendringar !

Dato: 2020.02.28
Sign: SSO

Del av g.nr. 24, b.nr. 1 og 4 - Famnestadvågen



Målestokk
1:500



- | | | |
|----------------|---------------------|----|
| Myr | Beite | Ur |
| Barmyr | Barskog | |
| Blaningsmyr | Blandingskog | |
| Lauvmyr | Lauvskog | |
| Jordmyr | Anna jorddekt flatm | |
| Dyrka mark | Grunnlendt | |
| Overflatedyrka | Fjell | |

Beliggenhet og høyder må oppfattes som orienterende.
 Koordinatsystem: UTM(EUREF89) - SONE 32 (EPSG:32632)
 Høydesystem: (EPSG:)



Alver kommune
 Kart og Oppmåling


Gardskart-AR5 **ETTER** grenseendringer !

Dato: 2020.02.28
 Sign: SSO

Del av g.nr. 24, b.nr. 1 og 4 - Famnestadvågen



Målestokk
 1:500

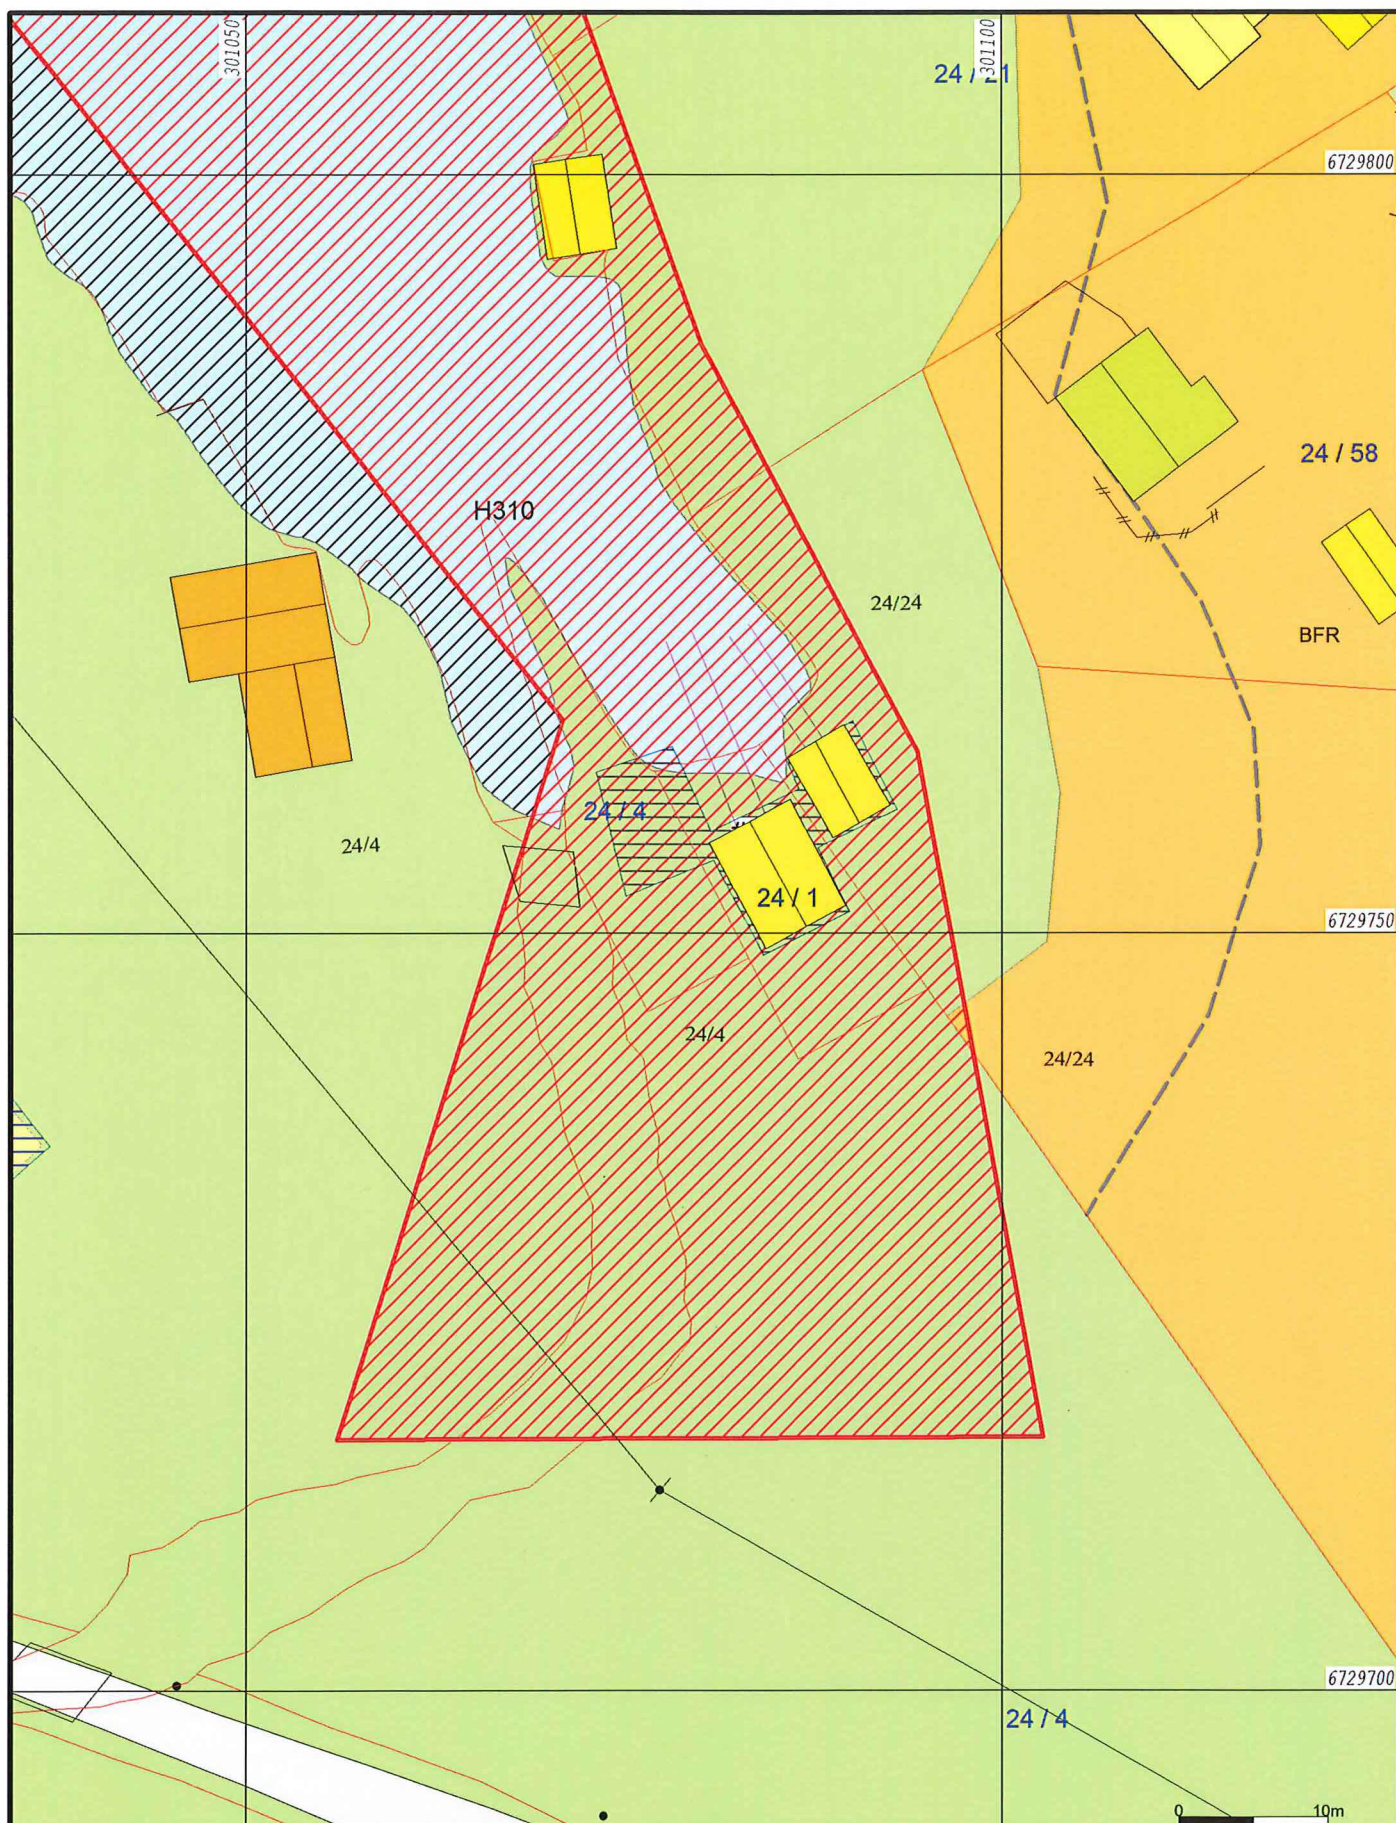

- | | | |
|---------------------------|------------------------------|--------------------|
| Bustadbygging | Idrettsanlegg | Friområde |
| Fritidsbustader | Andre typer nærmere angitt b | Ørskområde |
| Semtrumsformål | Grav og urnelund | LNFR |
| Off. privat tenesteyting | Komb bebyggelse og Næring | Spredt bustadbyg |
| Fritids- og turistforemål | Veg | Spredt Fritidsbusl |
| Råstoffutnytting | Hamn | Spredt Næringsb |
| Næringsbebyggelse | Grønstruktur | Bruk og vern av s |

Beliggenhet og høyder må oppfattes som orienterende.
Koordinatsystem: UTM(EUREF89) - SONE 32 (EPSG:32632)
Høydesystem: (EPSG:)



Dato: 2020.02.28
Sign: SSQ

Alver kommune Kart og Oppmåling

Kommuneplan 2011 - 2031 **ETTER** grenseendringer !

Del av g.nr. 24, b.nr. 1 og 4 - Famnestadvågen



Målestokk
1:500