

**For matrikkelenhet:**

Kommune: 4631 - ALVER
Gårdsnummer: 137
Bruksnummer: 48

Utskriftsdato/klokkeslett: 02.03.2020 kl. 13:36
Produsert av: Morten Mangerøy Helland
Attestert av: Alver kommune

Orientering om matrikkelbrev

Matrikkelbrevet er hjemlet i «Lov om eigedomsregistrering» (matrikkelova) av 17. juni 2005. Etter definisjonen i matrikkelovens § 3 d) er matrikkelbrevet en attestert utskrift av matrikkelen som viser alle registrerte opplysninger om en matrikkelenhet ved oppgitt dato.

Om fullstendighet og nøyaktighet i matrikkelbrevet

Matrikkelen ble etablert ved konvertering av data fra tidligere registre. Det kan variere hvor gode disse dataene er med hensyn på fullstendighet og nøyaktighet. I enkelte tilfeller kan grensepunkt og grenselinjer mangle helt eller delvis eller være feil registrert. Det kan også være feil og mangler ved registrert bygnings- og adresseinformasjon. Fullstendighet og stedfestingsnøyaktighet er generelt bedre innenfor enn utenfor tettbygd strøk. Vær oppmerksom på at for mange matrikkelenheter og bygg hefter usikkerhet ved arealet som oppgis.

For utfyllende informasjon: www.kartverket.no/matrikkelbrev

Matrikkelenhet

Matrikkelenhetstype: Grunneiendom
Bruksnavn: Kveldsro
Etableringsdato: 20.09.1920
Skyld: 0,01
Er tinglyst: Ja
Har festegrunner: Nei
Er seksjonert: Nei

Arealrapport

Tekst	Areal (m2)	Kommentar
Beregna areal for 137 / 48	563,9	

Eierforhold

Tinglyste eierforhold

Rolle	Status	Føds.d./org.nr	Navn	Bruksenhet	Adresse	Andel
Hjemmelshaver		170790	DRAGØY ANDERS VAGSTAD		KUBBALEITET 6 5916 ISDALSTØ	1 / 2
Hjemmelshaver		251292	DRAGØY HANNE VAGSTAD		KUBBALEITET 6 5916 ISDALSTØ	1 / 2

Forretninger

Forretningstype	Årsak til feilretting	Tinglysingsstatus	Tinglysingsstatusdato	Forretningsdato	Matrikkelføringsdato	Signatur
Omnummerering		Tinglyst	01.01.2020	01.01.2020	01.01.2020	smatmynd
			Omnummerert til:	4631 - 137/48		
			Omnummerert fra:	1263 - 137/48		
Oppmålingsforretning/arealoverføring				13.12.2019	13.12.2019	hellmort
			Rolle	Matrikkelenhet	Arealendring	
			Avgiver	1263 - 137/48	-216,2	
			Mottaker	1263 - 137/824	216,1	
Oppmålingsforretning		Tinglyst	25.11.2019	18.10.2019	25.11.2019	hellmort
			Rolle	Matrikkelenhet	Arealendring	
			Avgiver	1263 - 137/66	-939	
			Mottaker	1263 - 137/824	939	

Forretningstype	Årsak til feilretting	Tinglysingsstatus	Tinglysingsstatusdato	Forretningsdato	Matrikkelføringsdato	Signatur
Annen forretningstype				15.06.2011	15.06.2011	1263rye
Oppmålingsforretning		Tinglyst	28.06.2011	15.06.2011	15.06.2011	1263rye
				Rolle	Matrikkelenhet	Arealendring
				Avgiver	1263 - 137/48	-975,4
				Mottaker	1263 - 137/739	975,5
Feilretting	Feilføring			01.01.1980	03.09.2018	krikir
				Rolle	Matrikkelenhet	Arealendring
				Avgiver	1263 - 137/48	0
Skylddeling				20.09.1920		
				Rolle	Matrikkelenhet	Arealendring
				Avgiver	1263 - 137/38	0
				Mottaker	1263 - 137/48	0

Adresser

Adresstype	Adressenavn Adressetilleggsnavn	Adressekode	Adressenr	Kretser
Vegadresse	Kubbaleitet	1244	6	Grunnkrets: 0208 ALVERMARKA Valgkrets: 9 ALVERSUND Kirkesogn: 07070104 Knarvik Postnr.område: 5916 ISDALSTØ Tettsted: 5245 Knarvik

Bygning og bygningsendring

Bygningsnr: 176 250 046

Løpenr:

Bygningsendringskode:

Bygningstype: Enebolig

Næringsgruppe:

Bygningsstatus: Tatt i bruk

Energikilder:

Bebygd areal: 0 Ant. boliger: 1

Bruksareal bolig: 0 Ant. etasjer: 1

BRA annet: 0 Vannforsyning:

Bruksareal totalt: 0 Avløp:

Alternativt areal: 0 Har heis: Nei

Alternativt areal 2: 0

Oppvarming:

Datoer: _____

Rammetillatelse:

Igangsettingstillatelse:

Tatt i bruk:

Midl. brukstillatelse:

Ferdigattest:

Etasje

Etasje	Antall boenheter	BRA bolig	BRA annet	BRA totalt
--------	------------------	-----------	-----------	------------


H01	1	0.0	0.0	0.0
-----	---	-----	-----	-----

Bruksenheter

Adresse	Bruksenhetsnummer	Bruksenhetstype	Bruksareal	Ant. rom	Kjøkkentilgang	Bad	WC	Matrikkelenhet
1244 Kubbaleitet 6	H0101	Bolig	0	0		0	0	137/48


Oversiktskart for 137 / 48

Målestokk 1:1 000
EUREF89 UTM Sone 32

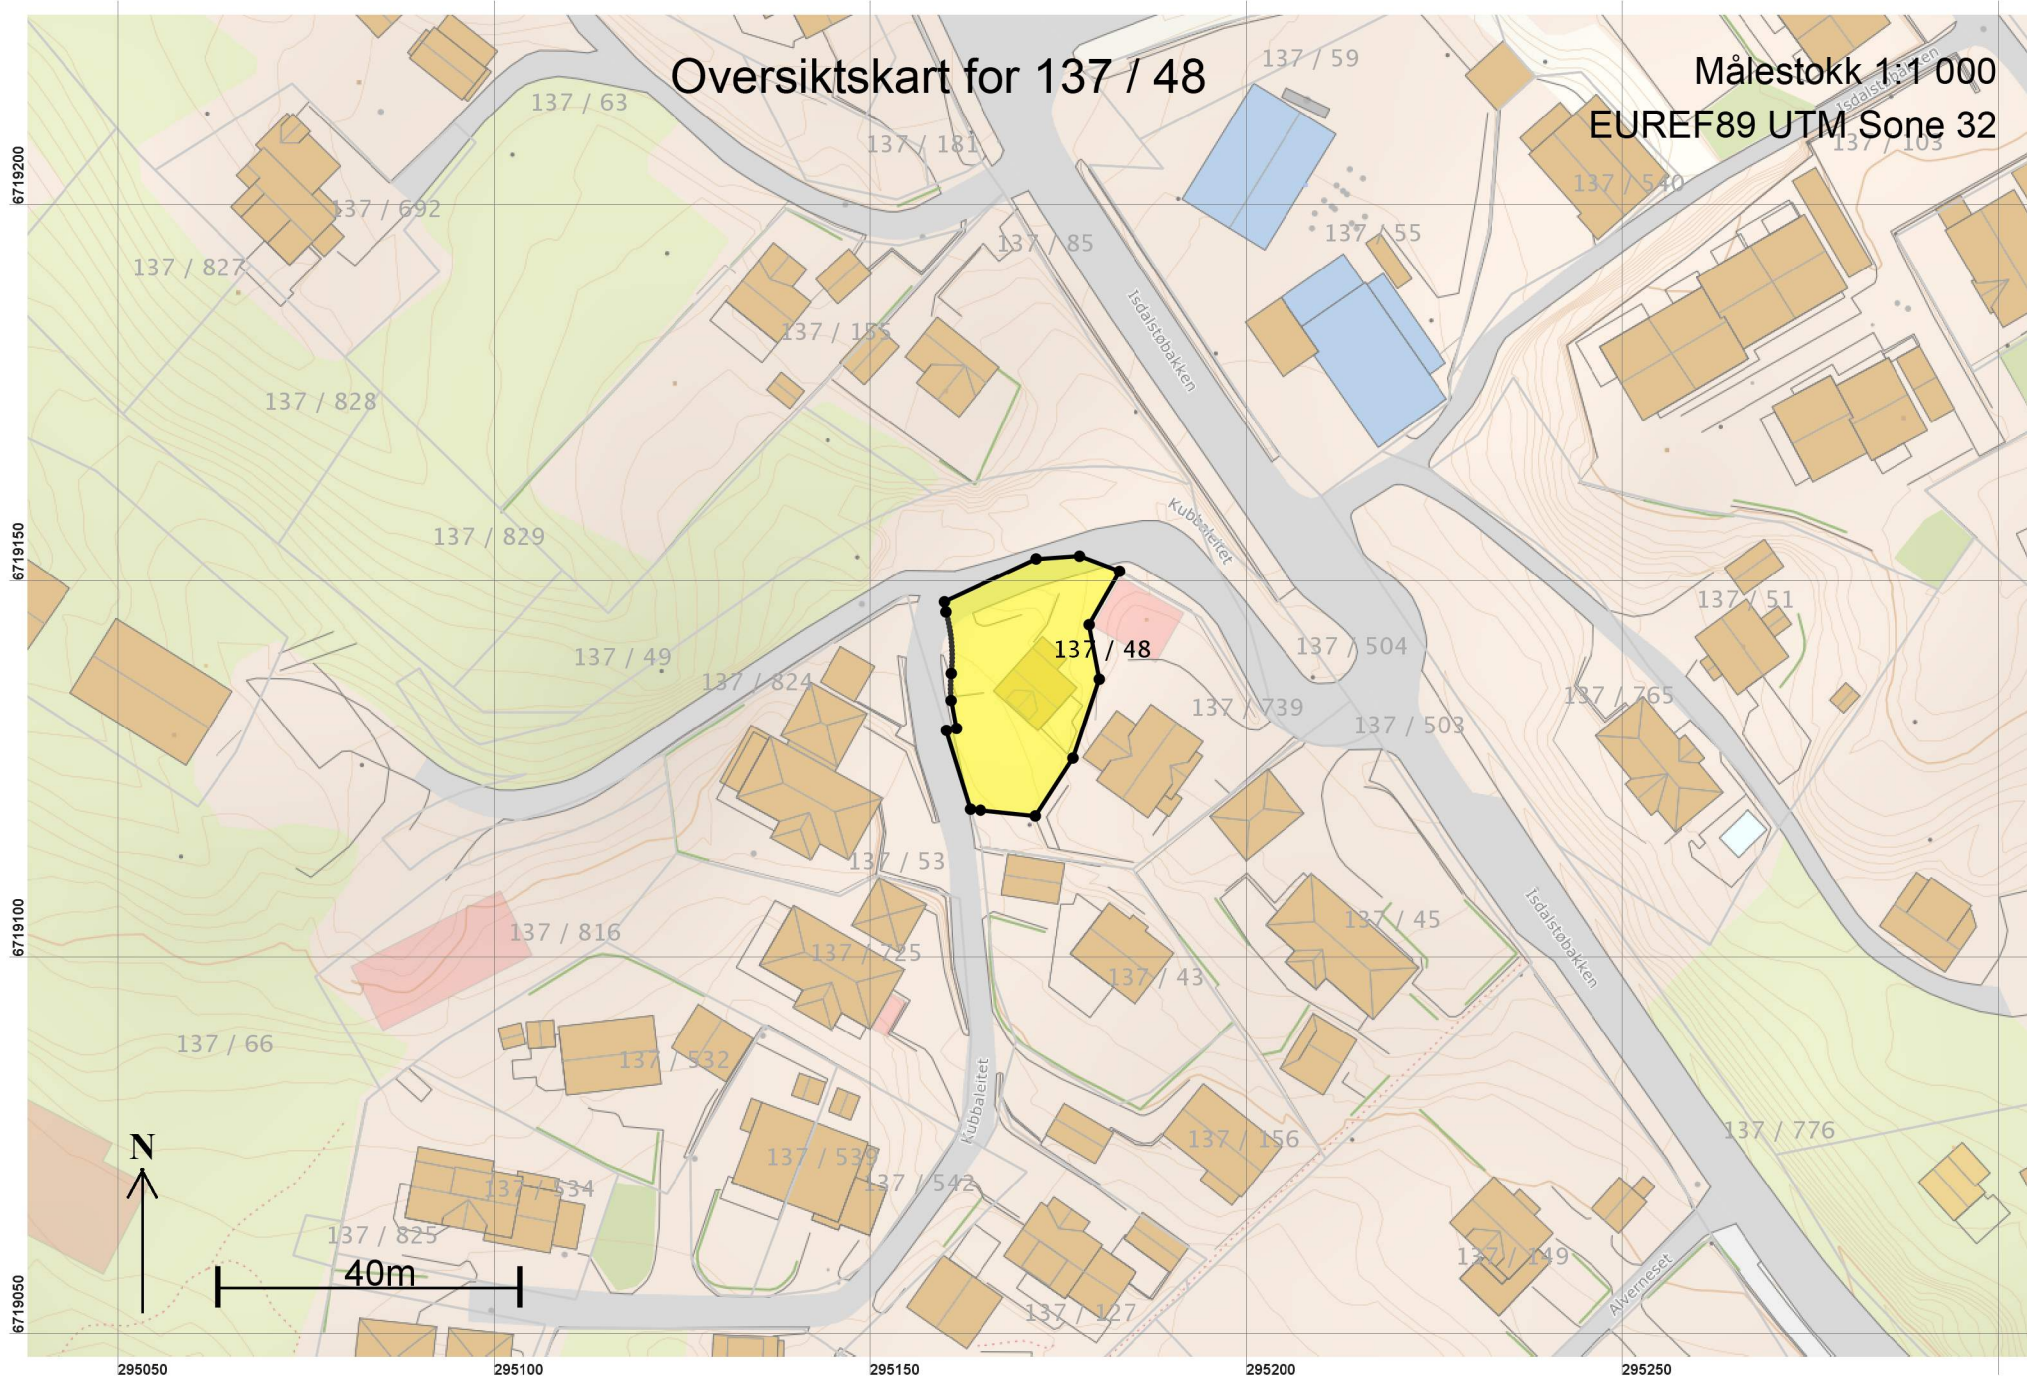

Teig 1 (Hovedteig) 137 / 48

Målestokk 1:250
EUREF89 UTM Sone 32

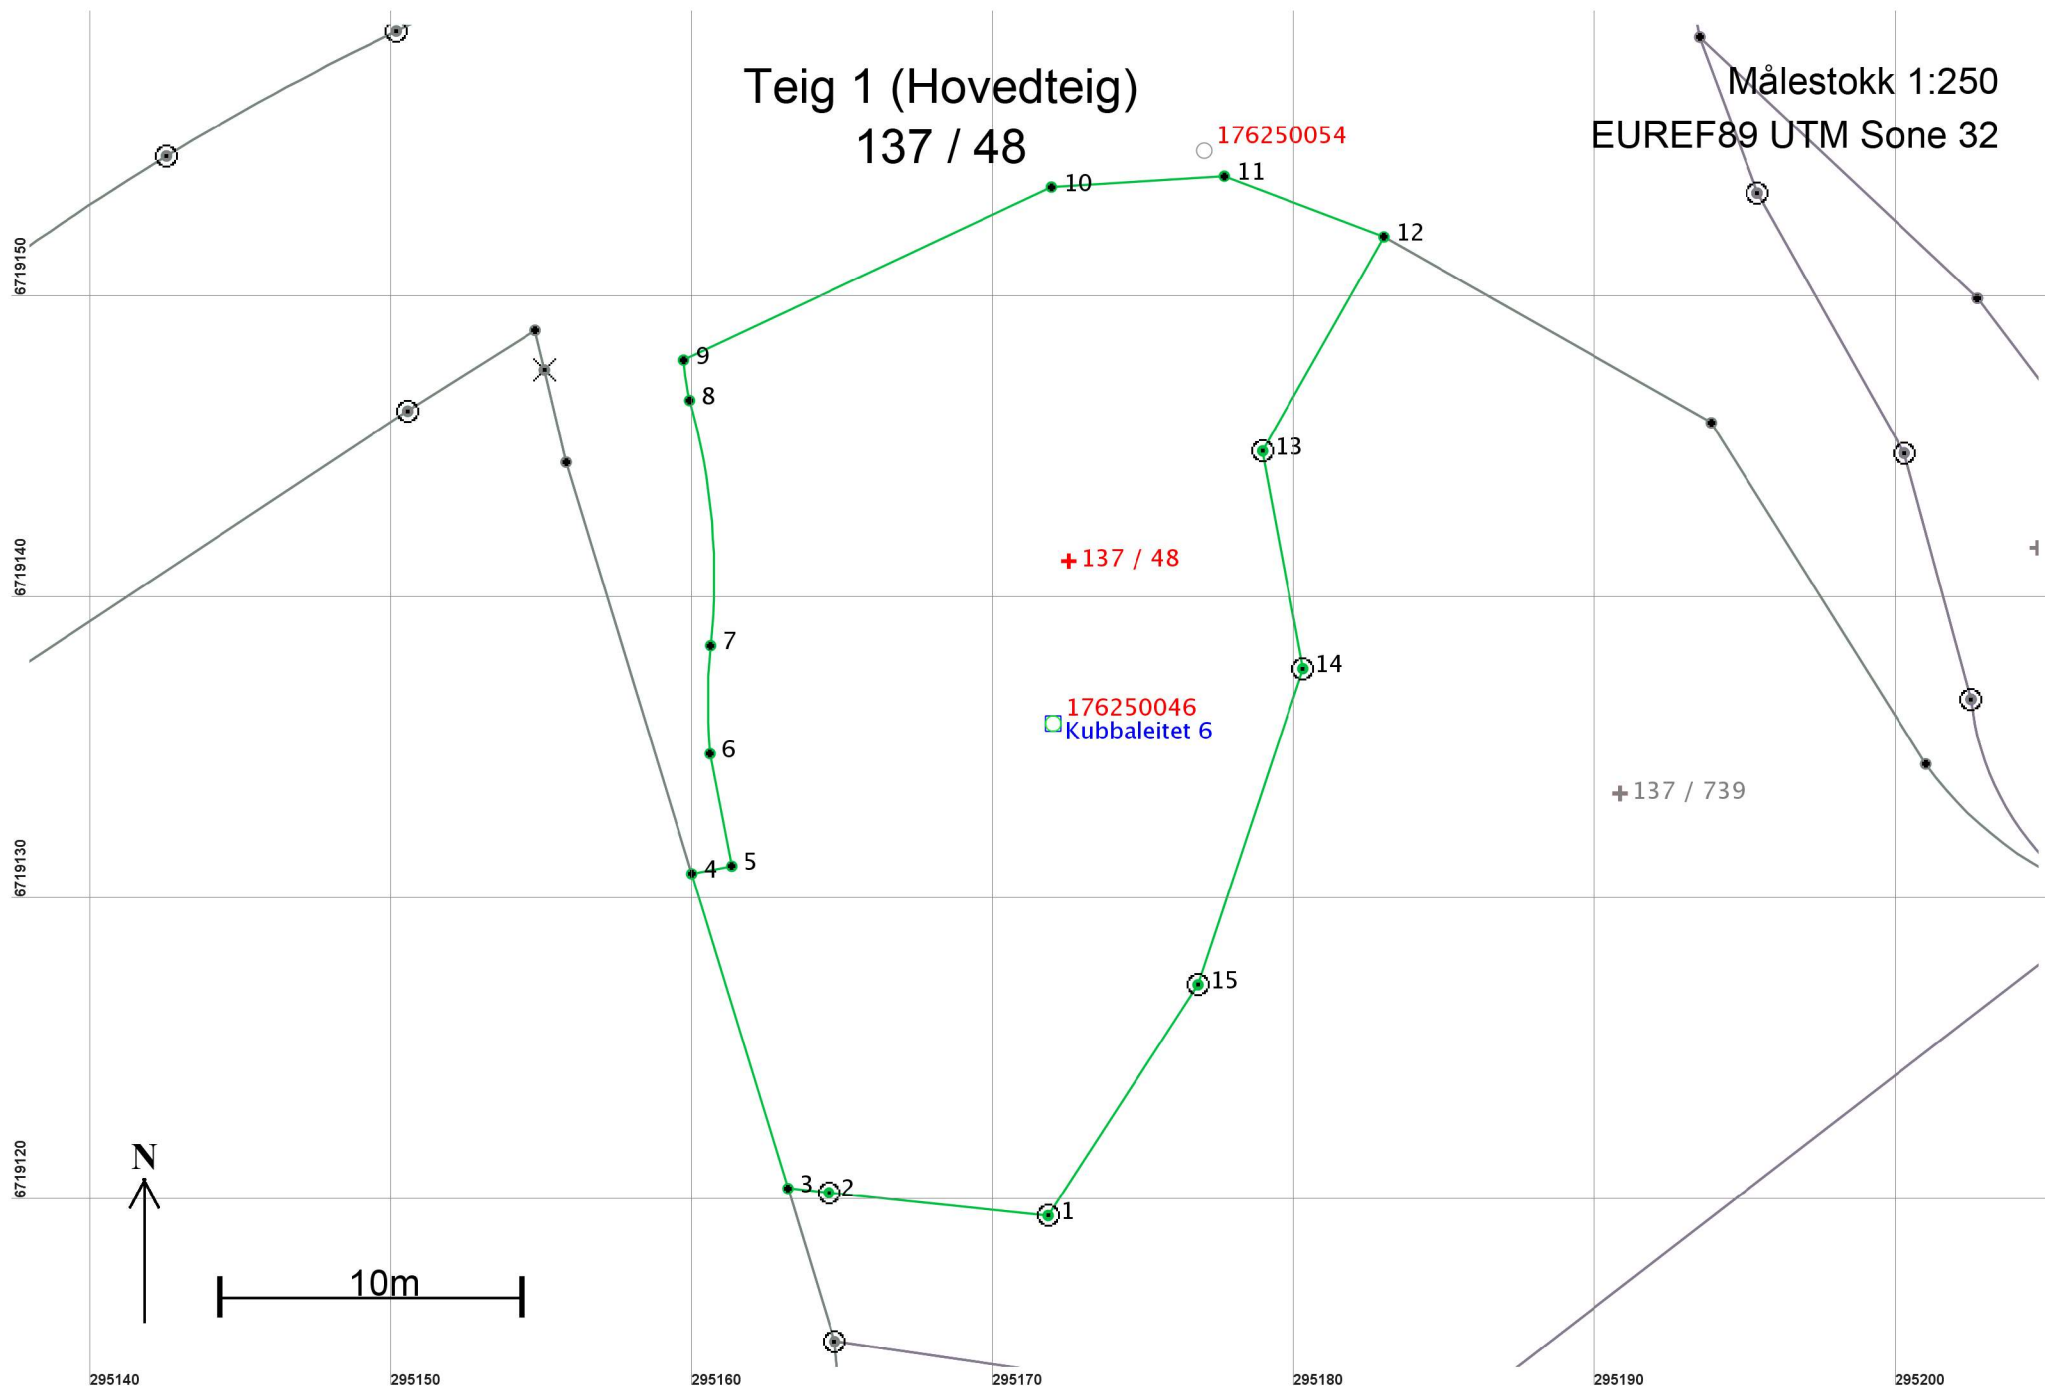

Areal og koordinater

Areal: 563,9

Arealmerknad:

Representasjonspunkt: Koordinatsystem: EUREF89 UTM Sone 32

Nord: 6719141

Øst: 295173

Grensepunkt / Grenselinje

Ytre avgrensing

Løpenr	Nord	Øst	Grensemerke nedsatt i / Lengde	Grensepunkttype / Hjelpelinjetype	Målemetode	Nøyaktighet	Radius
1	6719119,66	295171,82	Fjell	Offentlig godkjent grensemerke	96 GPS kinematisk (Real time kinematic)	13	
				7,32 Ikke hjelpelinje		14	
2	6719120,42	295164,54	Fjell	Offentlig godkjent grensemerke	96 GPS kinematisk (Real time kinematic)	13	
				1,37 Ikke hjelpelinje			
3	6719120,56	295163,18	Ikke spesifisert	Umerket	69 Beregnet	13	
				10,92 Ikke hjelpelinje			
4	6719131,01	295159,99	Ikke spesifisert	Umerket	18 Tatt fra plan	13	
				1,35 Ikke hjelpelinje			
5	6719131,26	295161,32	Ikke spesifisert	Umerket	18 Tatt fra plan	13	
				3,80 Ikke hjelpelinje			
6	6719134,99	295160,60	Ikke spesifisert	Umerket	18 Tatt fra plan	13	20,17
				3,59 Ikke hjelpelinje			
7	6719138,58	295160,62	Ikke spesifisert	Umerket	18 Tatt fra plan	13	-21,53
				8,22 Ikke hjelpelinje			
8	6719146,72	295159,92	Ikke spesifisert	Umerket	18 Tatt fra plan	13	7,38
				1,36 Ikke hjelpelinje			
9	6719148,06	295159,72	Ikke spesifisert	Umerket	18 Tatt fra plan	13	
				13,49 Ikke hjelpelinje			
10	6719153,80	295171,93	Ikke spesifisert	Umerket	18 Tatt fra plan	13	
				5,75 Ikke hjelpelinje			
11	6719154,16	295177,67	Ikke spesifisert	Umerket	18 Tatt fra plan	13	
				5,67 Ikke hjelpelinje			
12	6719152,15	295182,97	Ikke spesifisert	Umerket	18 Tatt fra plan	13	
				8,17 Ikke hjelpelinje		14	
13	6719145,04	295178,94	Jord	Offentlig godkjent grensemerke	96 GPS kinematisk (Real time kinematic)	13	
				7,35 Ikke hjelpelinje		14	

Løpenr	Nord	Øst	Grensemerke nedsatt i / Lengde	Grensepunkttype / Hjelpelinjetype	Målemetode	Nøyaktighet	Radius
14	6719137,82	295180,28	Fjell	Offentlig godkjent grensemerke	96 GPS kinematisk (Real time kinematic)	13	
			11,05	Ikke hjelpelinje		14	
15	6719127,32	295176,80	Fjell	Offentlig godkjent grensemerke	96 GPS kinematisk (Real time kinematic)	13	
			9,14	Ikke hjelpelinje		14	