


PROFIL NR.	0	25	50	75	100	125	150	175	200	225	250	275				
Grunneier	Gnr/Bnr. 137/185															
Markstag	Parkeringsplass															
Grunnforhold	Sprengsteinsfylling på fjell															
TERRENG HJ/TOPP VEGDEKKE	2078	2114	2141	2154	2159	2160	2160	2161	2162	2163	2164	2165	2165	2166	2166	2167
Hor. vinkelpunktavstand i m	7,0	21,14	21,41	21,54	21,59	21,60	21,60	21,61	21,62	21,63	21,64	21,65	21,65	21,66	21,66	21,67
Kumavstand i m	7,0	28,14	49,55	71,09	92,68	114,28	135,88	157,49	179,11	200,74	222,37	244,01	265,65	287,29	308,93	330,57
Fall i ‰	102,8	102,8	102,8	102,8	102,8	102,8	102,8	102,8	102,8	102,8	102,8	102,8	102,8	102,8	102,8	102,8
Kote innv. bunn	18,87	19,60	20,33	21,06	21,79	22,52	23,25	23,98	24,71	25,44	26,17	26,90	27,63	28,36	29,09	29,82
Type og dim	200PVC SNB															

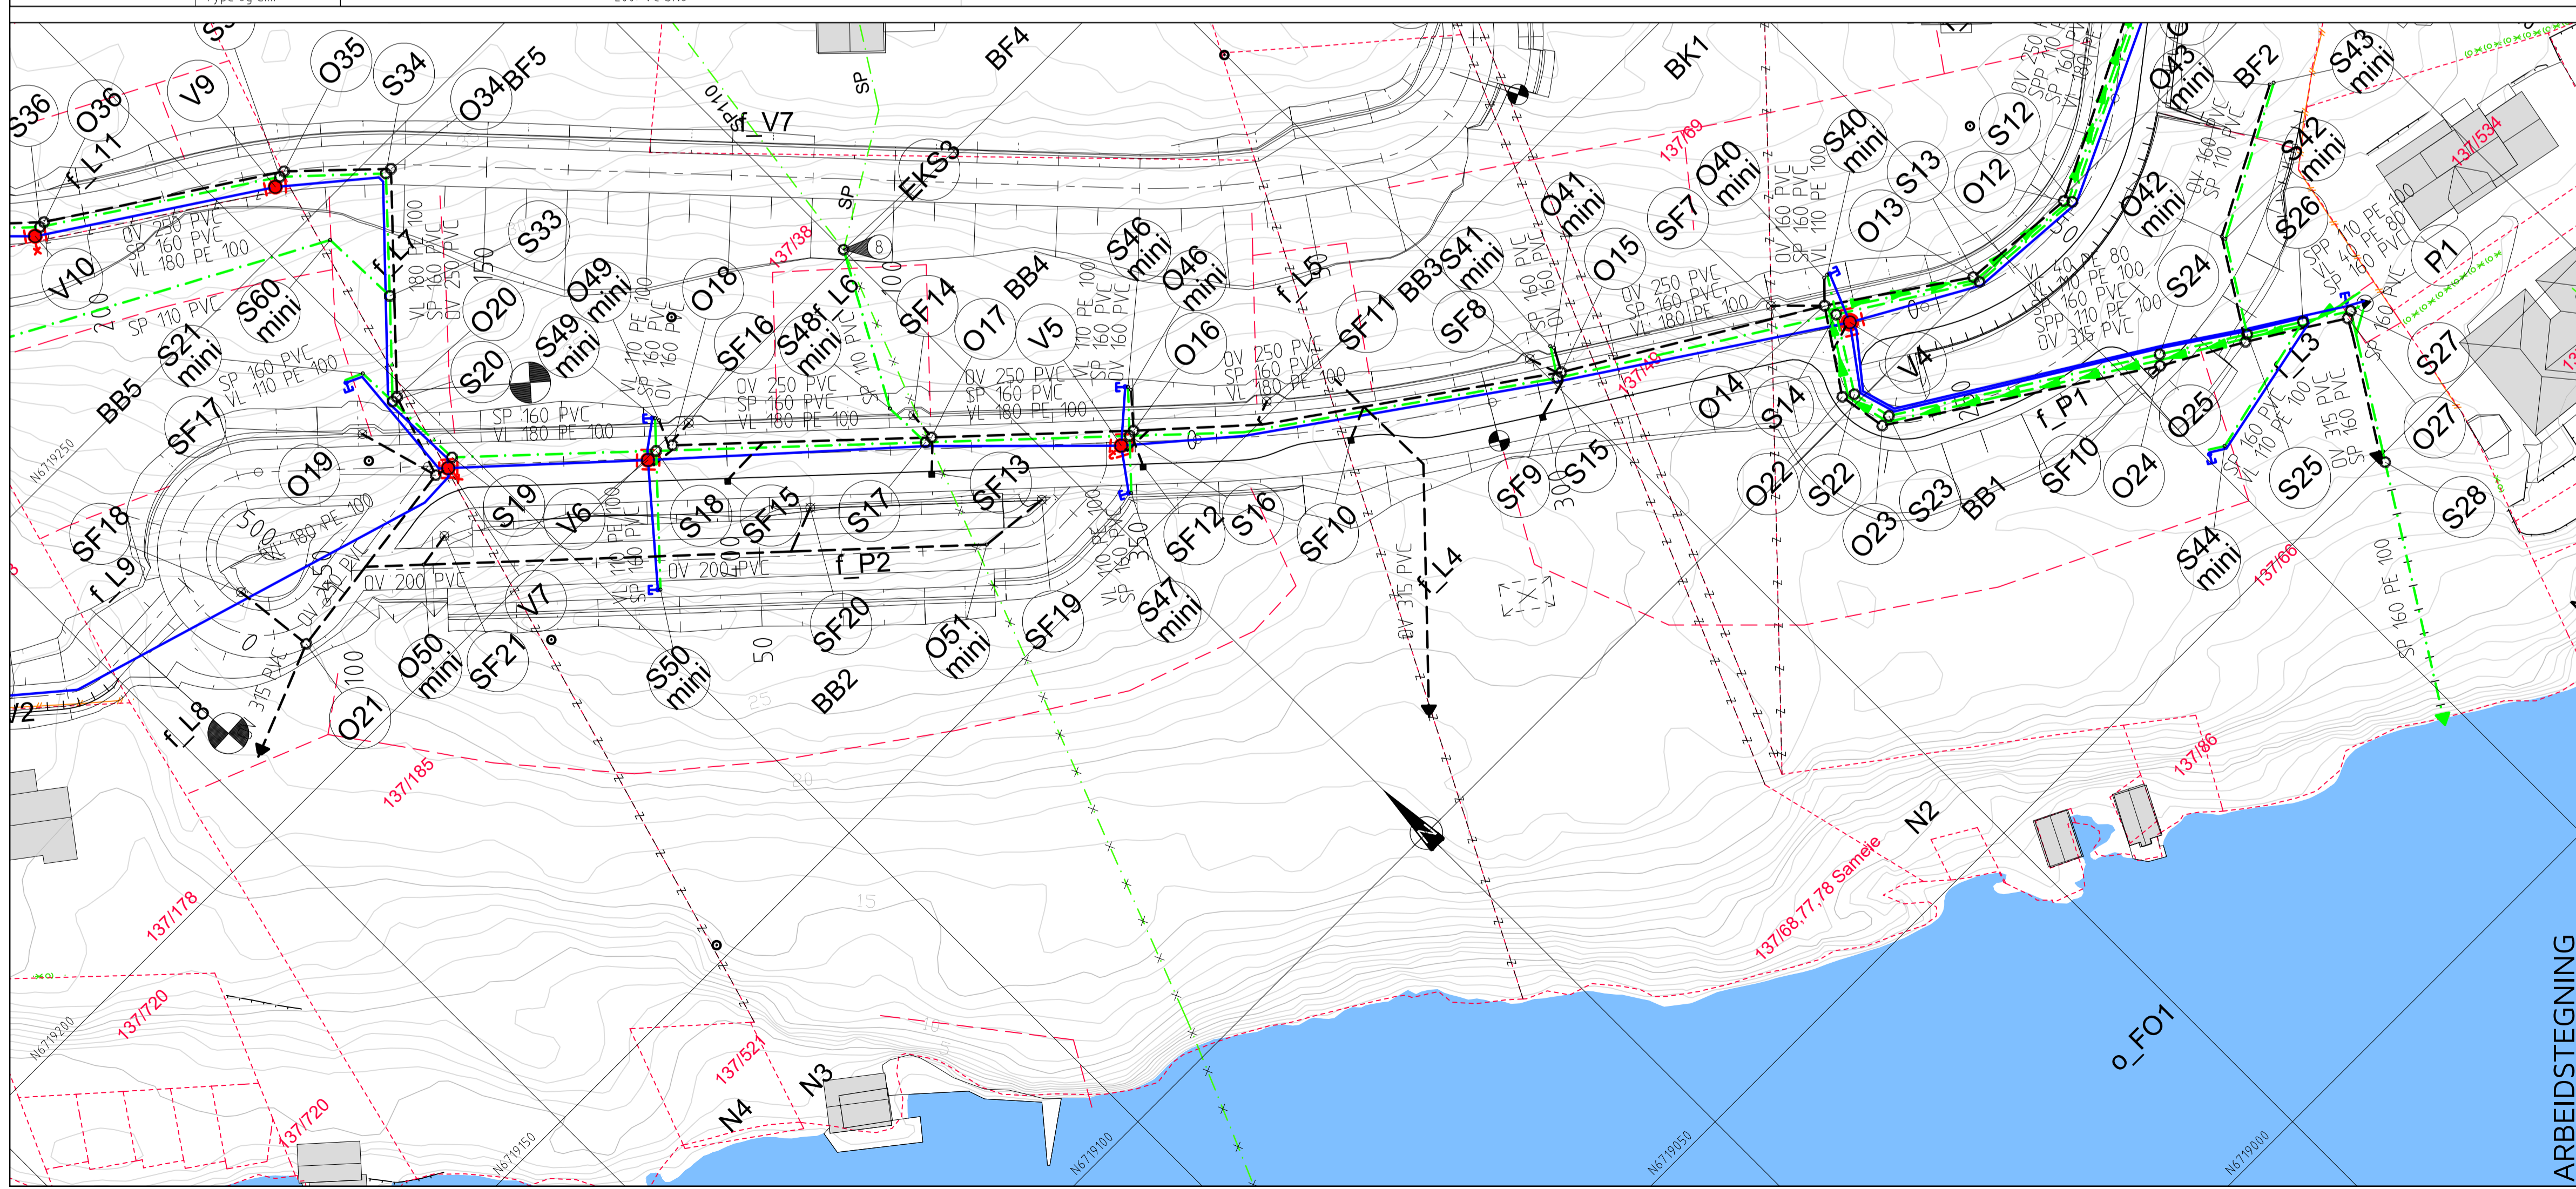

### TEGNFORKLARING

Eksisterende	Prosjektert		
	Vannledning (VL)		Vannledning (VL)
	Spillvannledning (SP)		Spillvannledning (SP)
	Overvannledning (OV)		Overvannledning (OV)
	Pumpeledning spillvann (SPP)		Pumpeledning spillvann (SPP)
	Ledning i borehull		Ledning i borehull
	Ledning utgår		Ledning utgår
	EKS Stakekum (S/O)		Stakekum (S/O)
	Ministakekum (S/O mini)		Ministakekum (S/O mini)
	EKS Vannledningskum m/brann- og stengeventil (V)		Vannledningskum m/brann- og stengeventil (V)
	Luftventil		Luftventil
	Utspylingsventil		Utspylingsventil
	Stoppekran på vannledning		Stoppekran på vannledning
	Sandfangskum m/kuppelrist (SF)		Sandfangskum m/kuppelrist (SF)
	Sandfangskum m/kjefestluk (SF)		Sandfangskum m/kjefestluk (SF)
	Sandfangskum m/ristolokk (SF)		Sandfangskum m/ristolokk (SF)
	Kloakkpumpestasjon (P)		Kloakkpumpestasjon (P)
	Byggetrinnsgrense		Byggetrinnsgrense

Rev. Dato Sign. Revisjonen gjelder

Oppdragsgiver: **SOMMERRO PANORAMA AS**

Prosjekt: **Kubbaleitet bustadområde.**

Tegn. THF Kontr. ANH Godk. THF

Dato: **12.02.2020**

Skala: **1:500/100** Form: **A1**

Prosjekt nr.: **8116**

Tegningsnr.: **GH08**

haugen vva Kanalveien 5 5068 Bergen Tlf. 55 59 82 60 e-post: post@haugenvva.no

ARBEIDSTEGNING