


| PROFIL NR | 0 | 25 | 50 | 75 | 100 | 125 | 150 | 175 | 200 | 225 | 250 | 275 | | | | | | | | | | | | | | | | | | | | | | | | |
|-----------------------------|------------------|-------|-------|-------|-------|-------|-------|-------|-------|-------|-------|-------|-----------------------------|-------|-------|-------|-------|-------|-------|-------|-------|-------|-------|-------|-------|-------|-------|-------|-------|-------|-------|-------|-------|-------|-------|-------|
| Grunneier | Gnr/Bnr: 137/185 | | | | | | | | | | | | | | | | | | | | | | | | | | | | | | | | | | | |
| Målestokk | Veg | | | | | | | | | | | | | | | | | | | | | | | | | | | | | | | | | | | |
| Grunnforhold | Terrang | | | | | | | | | | | | | | | | | | | | | | | | | | | | | | | | | | | |
| TERRENG HJ/TOPP VEGDEKKE | 21.81 | 21.62 | 21.34 | 21.30 | 20.52 | 19.88 | 19.14 | 19.17 | 18.55 | 19.15 | 18.84 | 18.50 | 18.29 | 18.21 | 18.25 | 18.42 | 18.69 | 18.90 | 19.01 | 19.00 | 18.89 | 18.67 | 18.33 | 17.91 | 17.56 | 17.33 | 17.21 | 17.21 | 17.31 | 17.44 | 17.56 | 17.69 | 17.86 | 18.34 | 18.51 | 18.80 |
| Hor. vinkelpunktavstand i m | 54.0 | | | | | | | | | | | | 11.0 | 11.0 | 28.0 | 39.0 | 28.5 | 13.5 | | | | | | | | | | | | | | | | | | |
| Vannledning | Kumavstand i m | 52.9 | | | | | | | | | | | | 11.0 | 28.0 | 39.0 | 28.5 | 13.5 | | | | | | | | | | | | | | | | | | |
| | Fall i ‰ | -65.2 | | | | | | | | | | | | -12.0 | 28.0 | -50.0 | 28.0 | 72.0 | | | | | | | | | | | | | | | | | | |
| | Kote utv. topp | 20.55 | | | | | | | | | | | | | 17.11 | 16.98 | 17.76 | 16.81 | 17.31 | 16.61 | 17.59 | | | | | | | | | | | | | | | |
| Type og dim | | | | | | | | | | | | | 180PE 100 SDR 11 m/PP-kappe | | | | | | | | | | | | | | | | | | | | | | | |

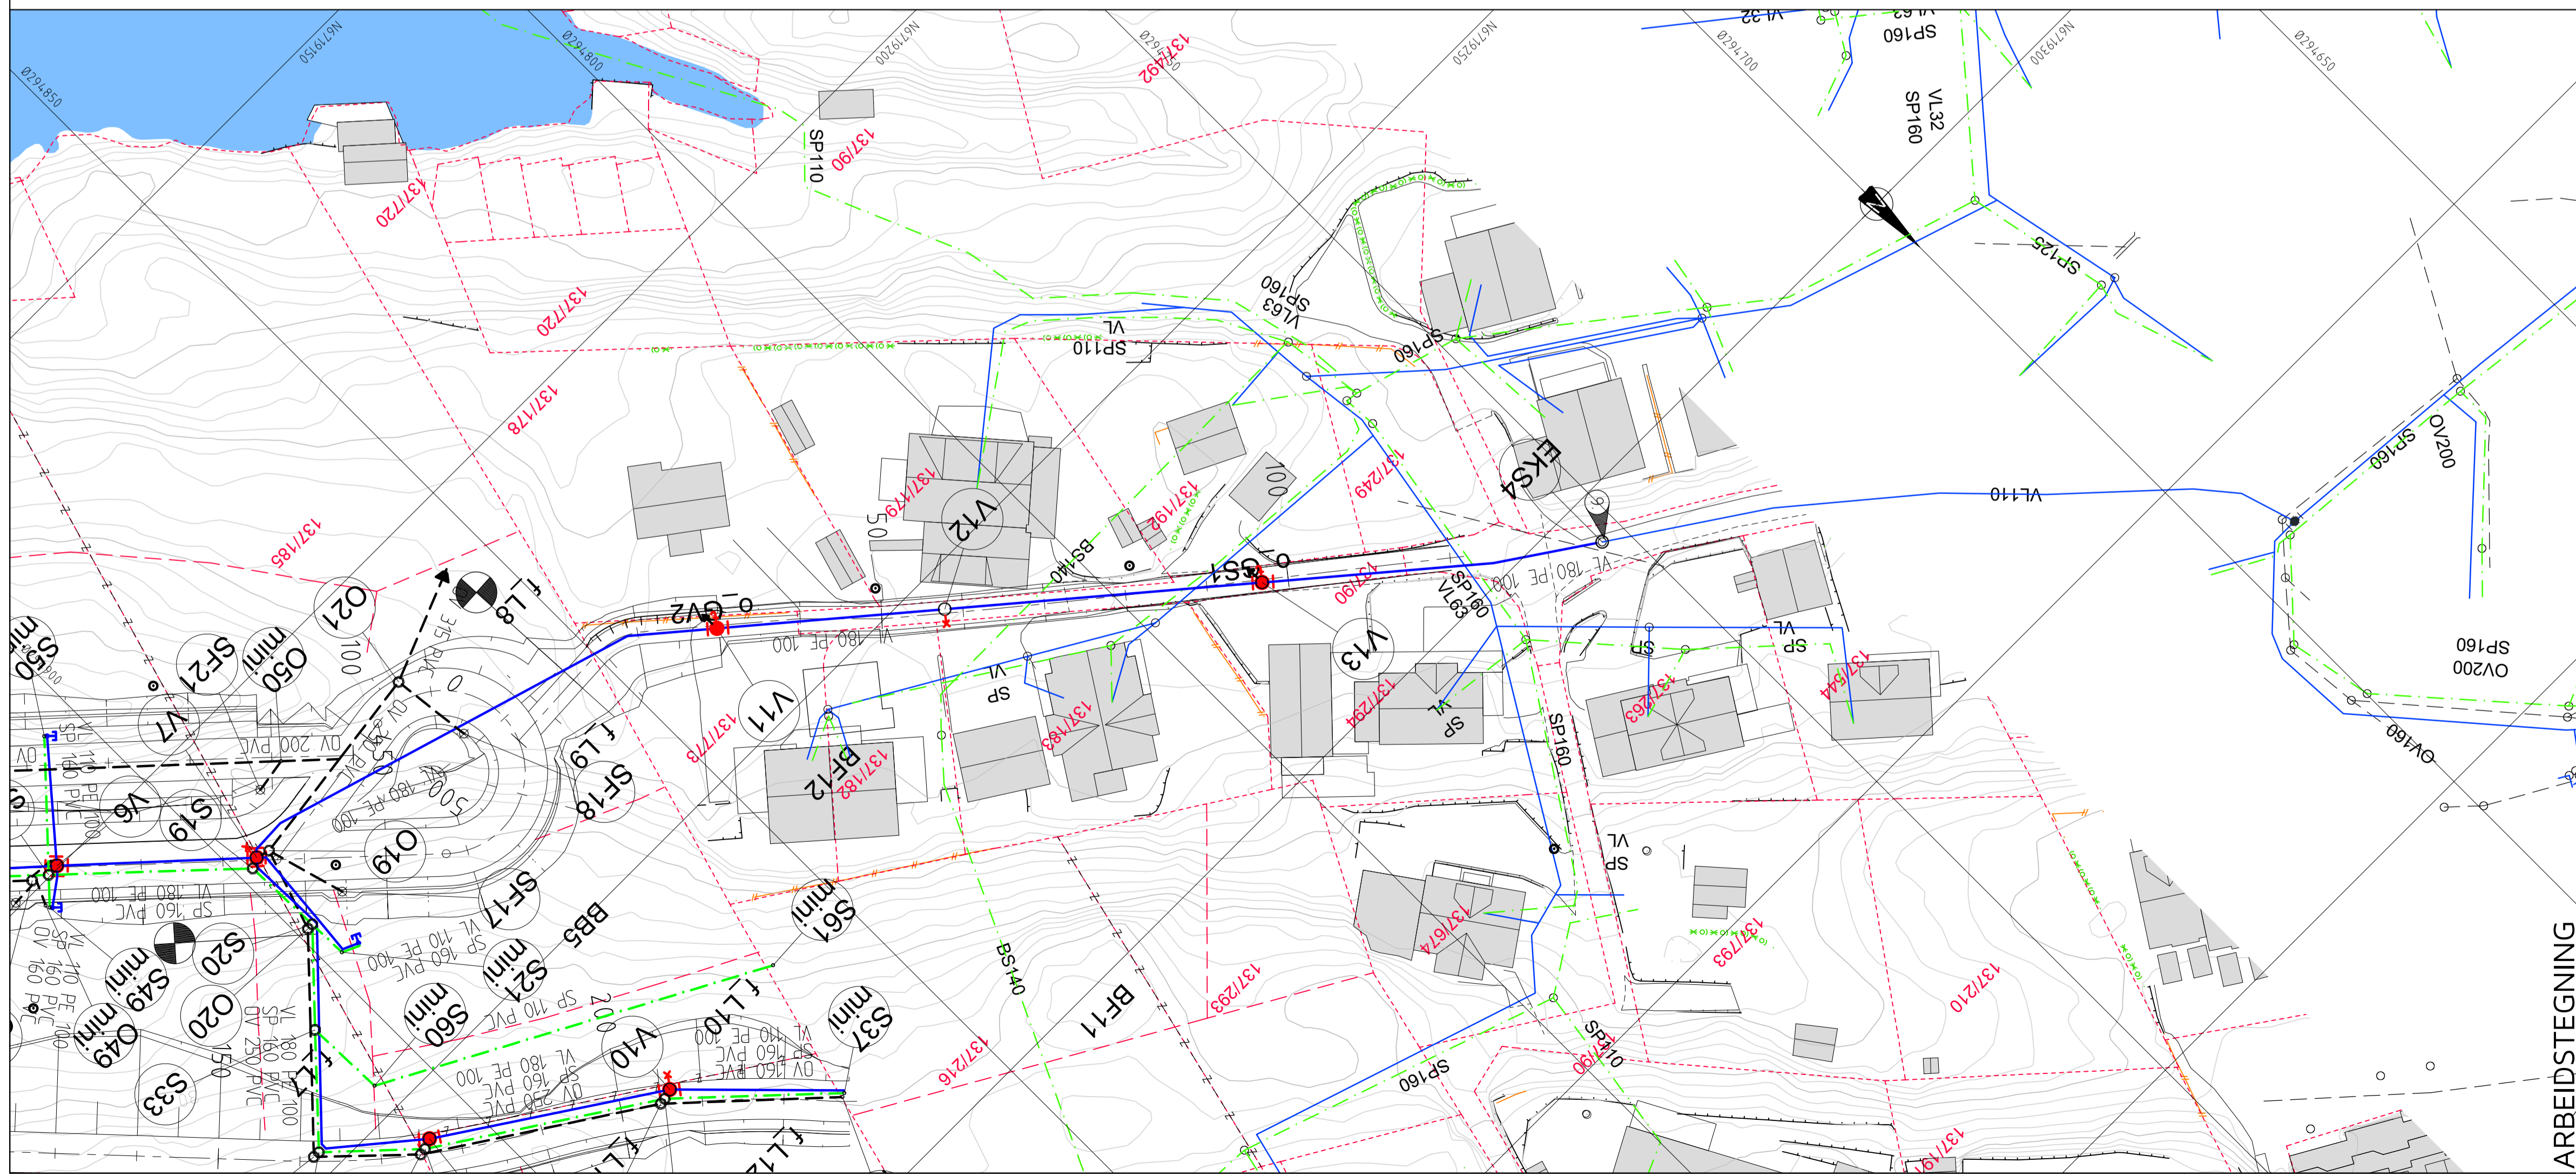

TEGNFORKLARING

- | Eksisterende | | Prosjektert |
|--------------|--|-------------|
| | Vannledning (VL) | |
| | Spillvannledning (SP) | |
| | Overvannledning (OV) | |
| | Pumpeledning spillvann (SPP) | |
| | Ledning i borehull | |
| | Ledning utgår | |
| | Stakekum (S/D) | |
| | Ministakekum (S/D mini) | |
| | Vannledningskum m/brann- og stengeventil (V) | |
| | Lufteventil | |
| | Utspylingsventil | |
| | Stoppekran på vannledning | |
| | Sandfangskum m/kuppelrist (SF) | |
| | Sandfangskum m/kjefestluk (SF) | |
| | Sandfangskum m/ristolokk (SF) | |
| | Kloakkpumpestasjon (P) | |
| | Byggetrinnsgrense | |

ARBEIDSTEGNING

| | | | | | |
|---|--------|-------|--------------------|--|--|
| Rev. | Dato | Sign. | Revisjonen gjelder | | |
| Oppdragsgiver | | | | | |
| SOMMERRO PANORAMA AS | | | | | |
| Prosjekt | | | | | |
| Kubbaleitet bustadområde. | | | | | |
| Ledningsplan og profil veg o_V3-gangveg o_GV2, kum V7-V11-EKS4. | | | | | |
| Tegn. | Kontr. | Godk. | | | |
| THF | ANH | THF | | | |
| Dato: | | | 12.02.2020 | | |
| Målestokk: | | | 1:500/100 | | |
| Prosjekt nr.: | | | 8116 | | |
| Tegningsnr.: | | | GH06 | | |

haugen vva Kanalveien 5 5068 Bergen Tlf. 55 59 82 60 e-post: post@haugenvva.no