



# Oversiktskart for 322 / 16

Målestokk 1:2 000  
EUREF89 UTM Sone 32

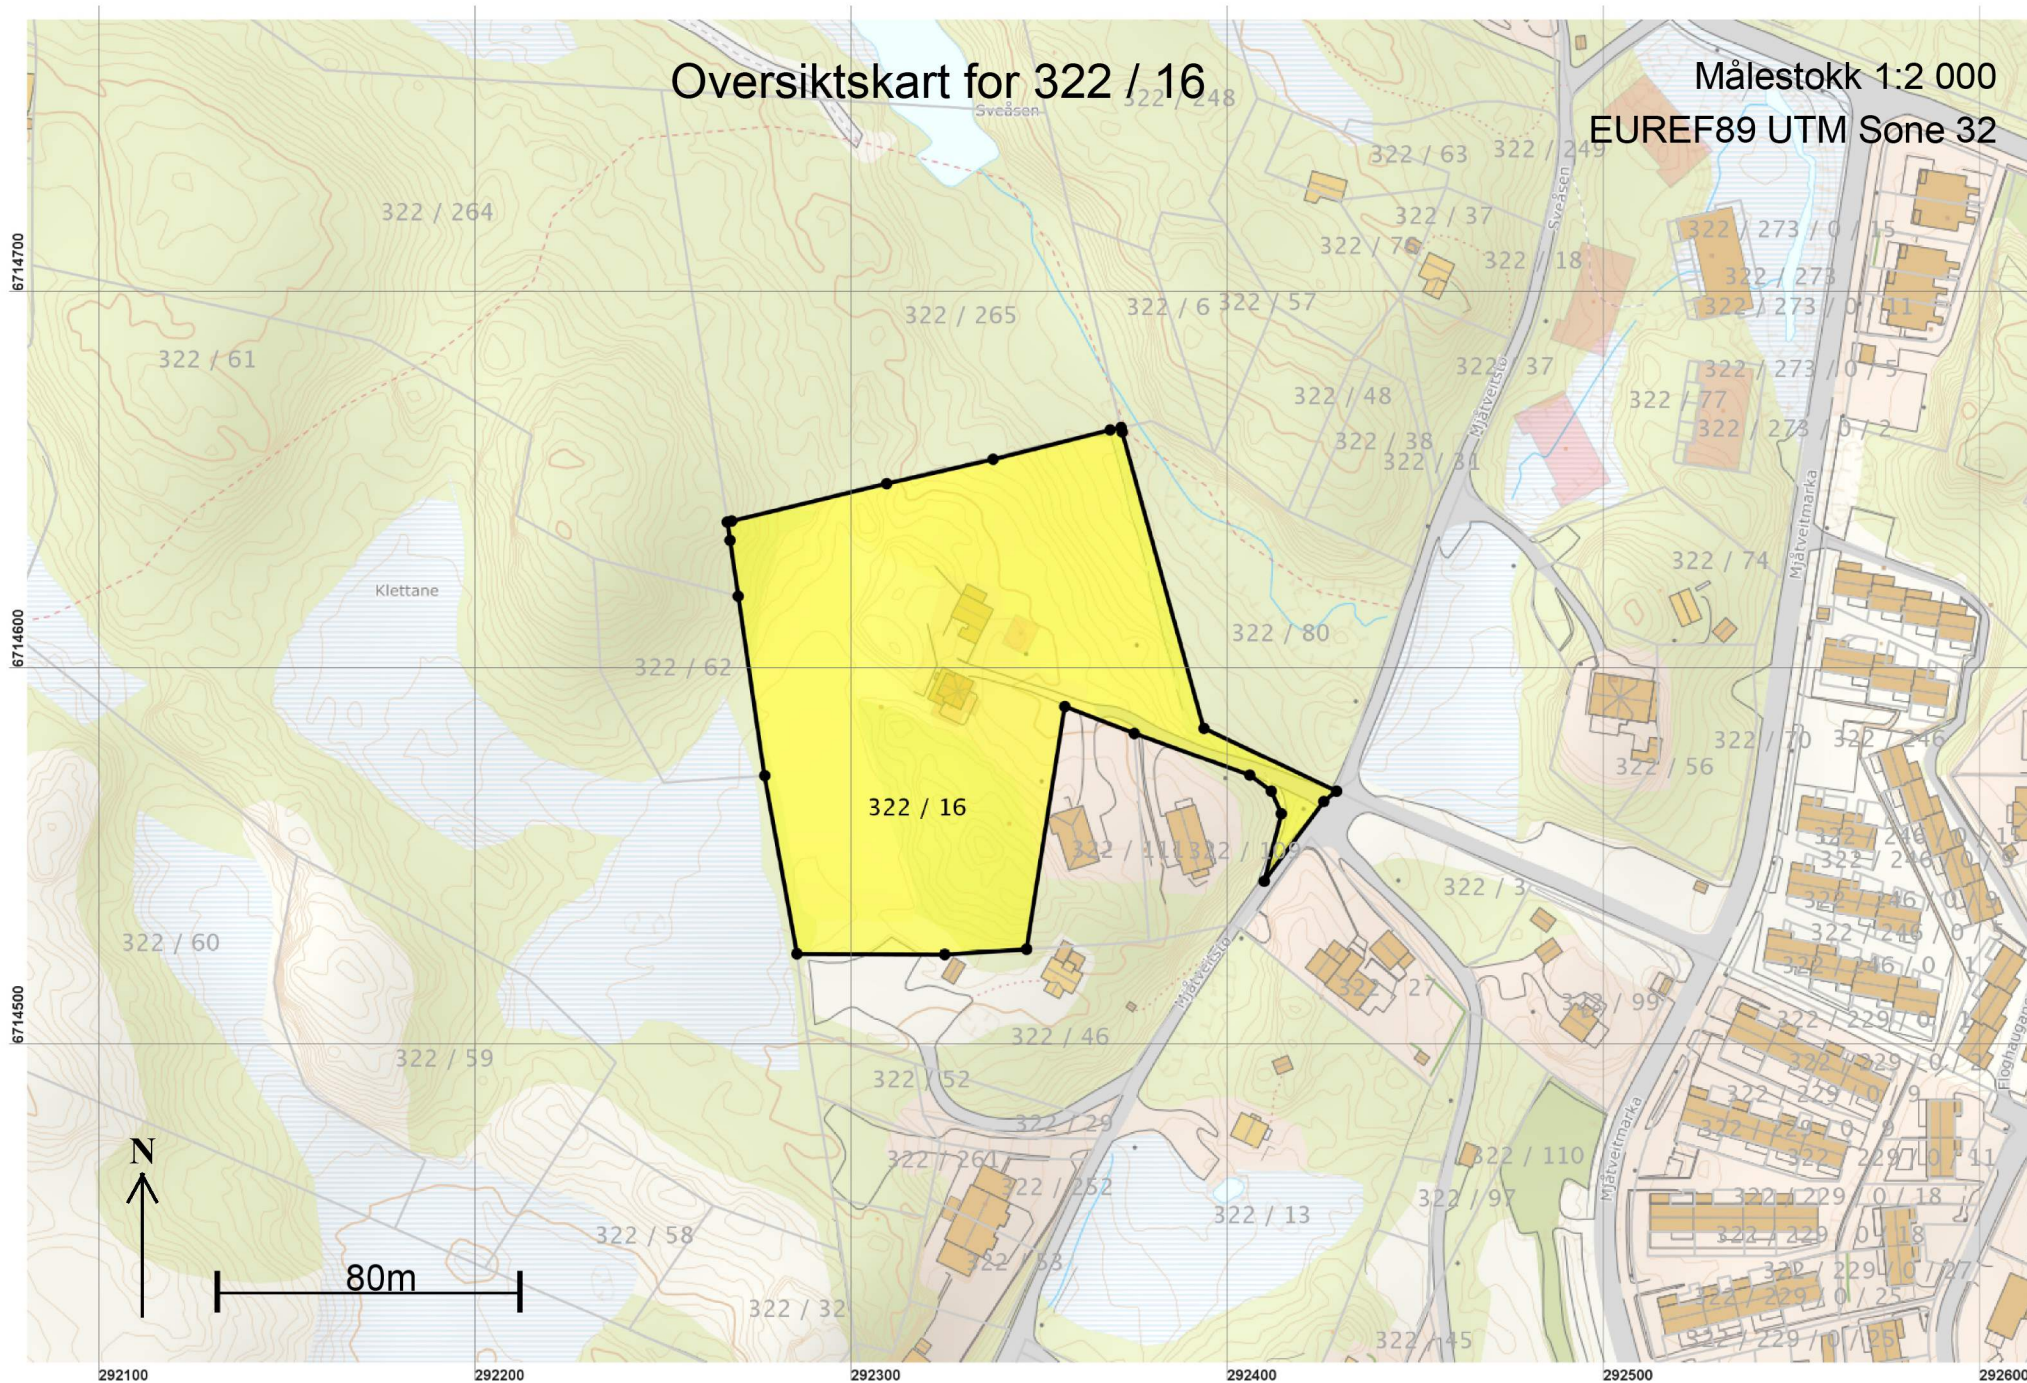

# Teig 1 (Hovedteig) 322 / 16

Målestokk 1:1 000  
EUREF89 UTM Sone 32

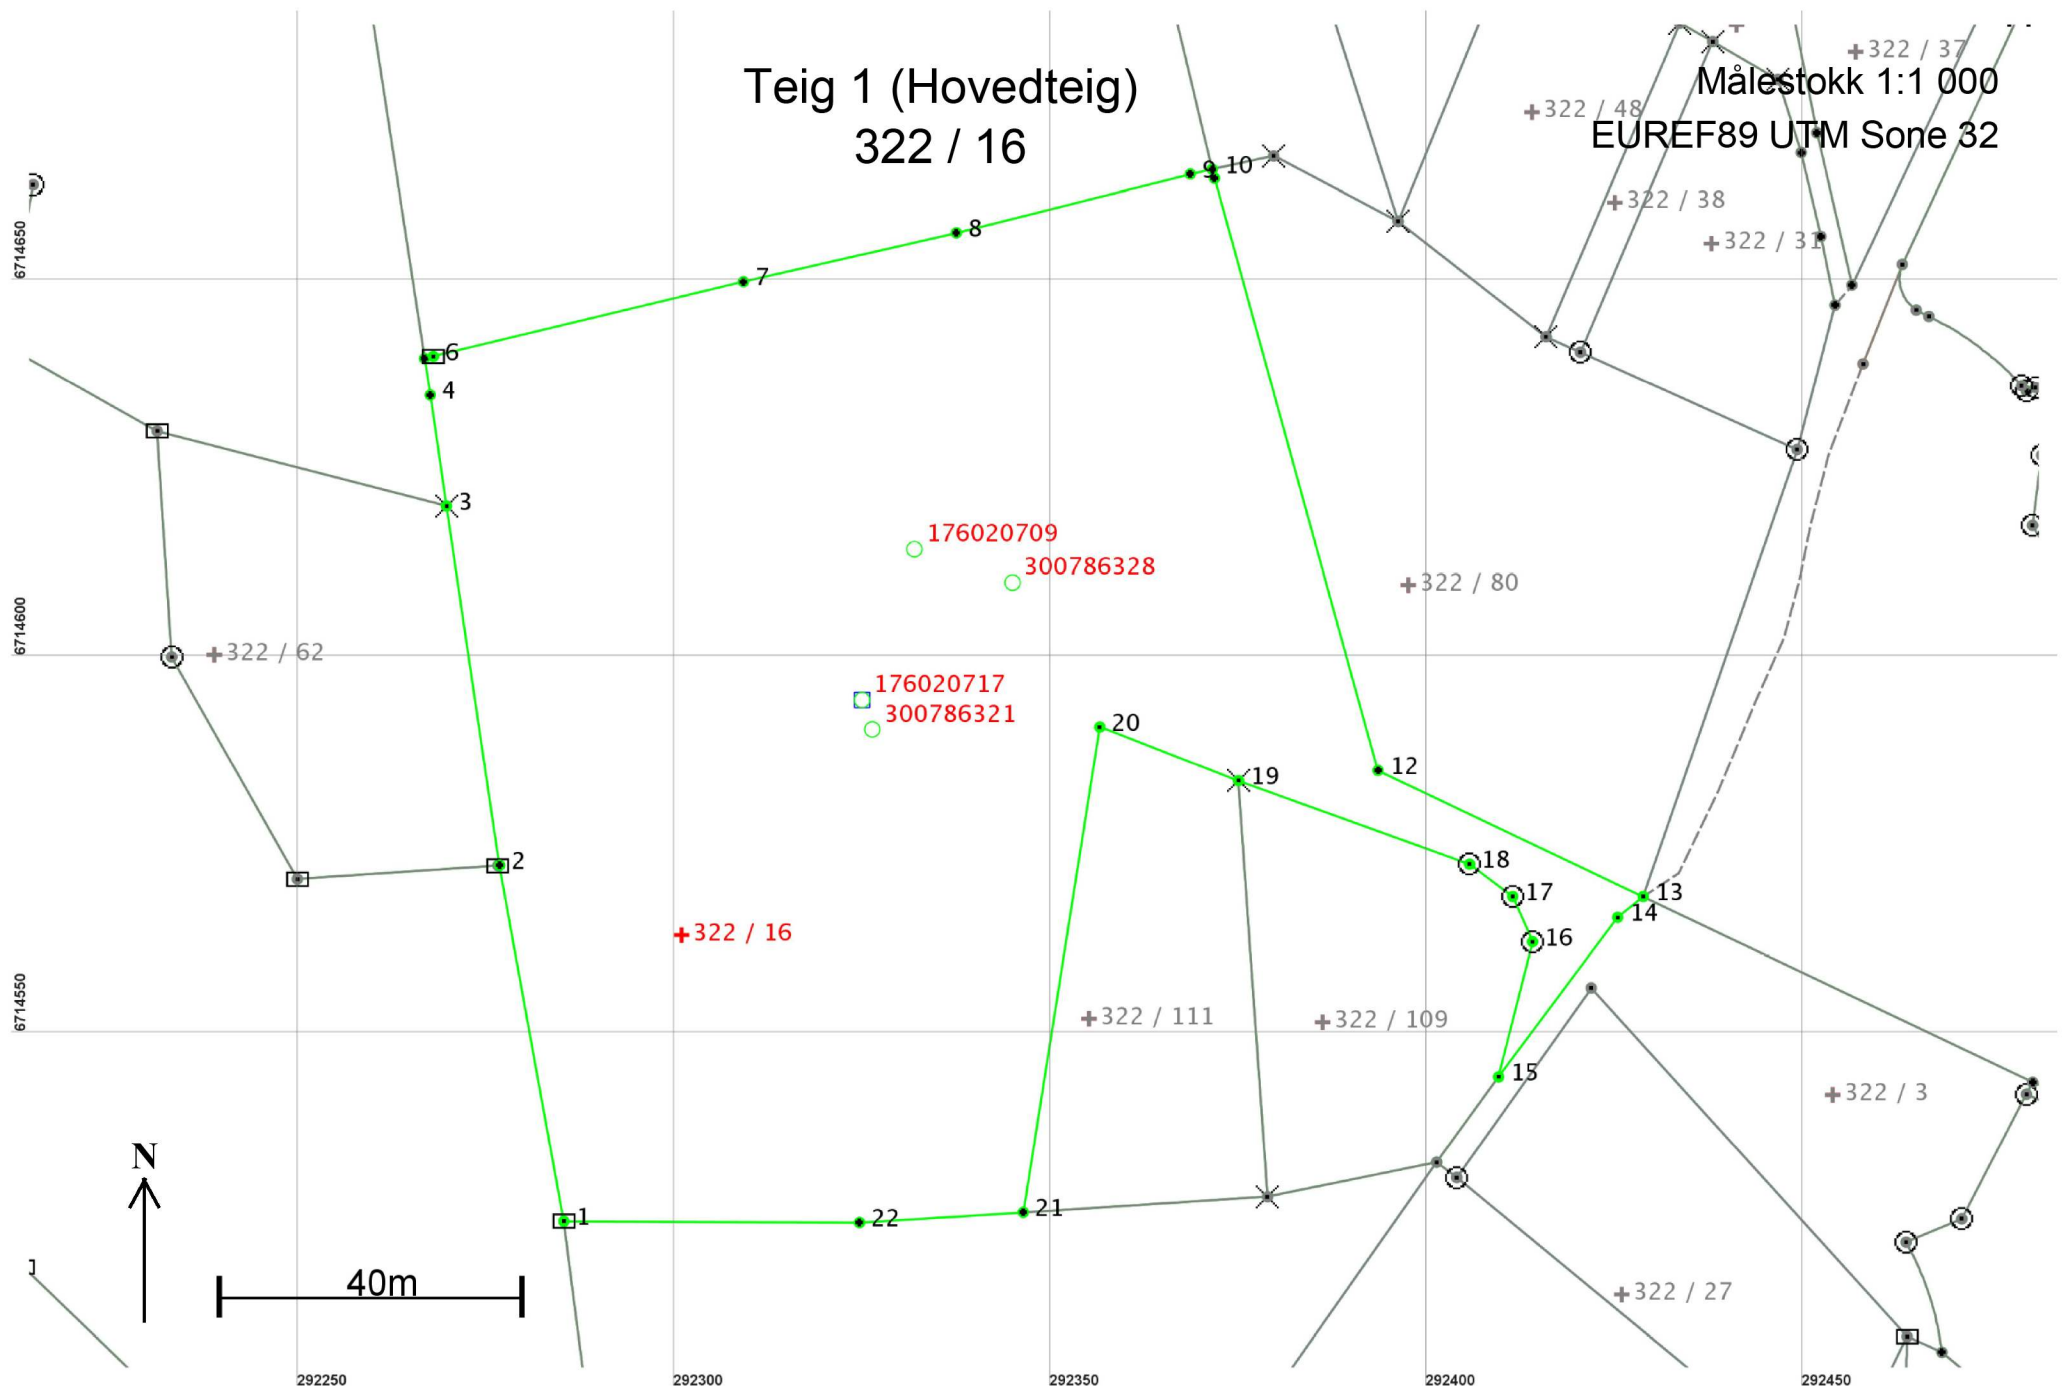

## Areal og koordinater

Areal: 12 325

Arealmerknad:

Representasjonspunkt: Koordinatsystem: EUREF89 UTM Sone 32

Nord: 6714564

Øst: 292301

## Grensepunkt / Grenselinje

## Ytre avgrensing

Løpenr	Nord	Øst	Grensemerke nedsatt i / Lengde	Grensepunkttype / Hjelpelinjetype	Målemetode	Nøyaktighet	Radius
1	6714525,76	292285,42	48,00	Jord Stein med kors og vitner Ikke hjelpelinje	96 GPS kinematisk (Real time kinematic)	10	
2	6714573,00	292276,89	48,23	Ikke spesifisert Umerket Ikke hjelpelinje	69 Beregnet	10	
3	6714620,71	292269,83	14,91	Fjell Kors Ikke hjelpelinje	11 Terrengmålt: Totalstasjon	10	
4	6714635,46	292267,68	4,92	Ikke spesifisert Steingjerde Ikke hjelpelinje	11 Terrengmålt: Totalstasjon	10	
5	6714640,32	292266,93	1,19	Ikke spesifisert Umerket Ikke hjelpelinje	69 Beregnet	10	
6	6714640,60	292268,09	42,36	Ikke spesifisert Stein med kors og vitner Ikke hjelpelinje	11 Terrengmålt: Totalstasjon	10	
7	6714650,52	292309,27	29,01	Ikke spesifisert Steingjerde Ikke hjelpelinje	11 Terrengmålt: Totalstasjon	10	
8	6714657,00	292337,55	32,04	Ikke spesifisert Steingjerde Ikke hjelpelinje	11 Terrengmålt: Totalstasjon	10	
9	6714664,79	292368,63	2,98	Ikke spesifisert Steingjerde Ikke hjelpelinje	11 Terrengmålt: Totalstasjon	10	
10	6714665,42	292371,54	1,22	Ikke spesifisert Umerket Ikke hjelpelinje	69 Beregnet	10	
11	6714664,23	292371,83	81,56	Ikke spesifisert Gjerdestolpe Ikke hjelpelinje	11 Terrengmålt: Totalstasjon	10	
12	6714585,62	292393,55	39,00	Ikke spesifisert Umerket Ikke hjelpelinje	69 Beregnet	10	
13	6714568,87	292428,77	4,37	Ikke spesifisert Asfaltspiker Ikke hjelpelinje	96 GPS kinematisk (Real time kinematic)	10	

Løpenr	Nord	Øst	Grensemerke nedsatt i / Grensepunkttype /		Målemetode	Nøyaktighet	Radius
			Lengde	Hjelpelinjetype			
14	6714566,12	292425,37	Ikke spesifisert 26,41	Asfaltspiker Ikke hjelpelinje	96 GPS kinematisk (Real time kinematic)	10	
15	6714544,96	292409,56	Ikke spesifisert 18,48	Asfaltspiker Ikke hjelpelinje	96 GPS kinematisk (Real time kinematic)	10	
16	6714562,88	292414,07	Jordfast stein 6,54	Offentlig godkjent grensemerke Ikke hjelpelinje	96 GPS kinematisk (Real time kinematic)	10	
17	6714568,87	292411,44	Jordfast stein 7,16	Offentlig godkjent grensemerke Ikke hjelpelinje	96 GPS kinematisk (Real time kinematic)	10	
18	6714573,16	292405,71	Jordfast stein 32,64	Offentlig godkjent grensemerke Ikke hjelpelinje	96 GPS kinematisk (Real time kinematic)	10	
19	6714584,27	292375,02	Fjell Kors 19,76	Ikke hjelpelinje	96 GPS kinematisk (Real time kinematic)	10	
20	6714591,41	292356,60	Ikke spesifisert 65,25	Murhjørne Ikke hjelpelinje	96 GPS kinematisk (Real time kinematic)	10	
21	6714526,96	292346,44	Fjell Umerket 21,79	Ikke hjelpelinje	69 Beregnet	10	
22	6714525,59	292324,69	Fjell Gjerdestolpe 39,27	Ikke hjelpelinje	96 GPS kinematisk (Real time kinematic)	10	