


N:\5173421\5173421\BIM\VA_T\VA\K\5173421_202-210_280.dwg - MaRei - Plottet: 2020-03-05, 09:48:05 - LAYOUT = Z78-280 - XREF = 5173421_T_VEG - Teknisk forklaring: 5173421_T_KART_Hatthveggen, 5173421_T_GEOM - Kart_kun_VBA og avleppspumpestasjon, T_VA_eksisterende-teknisk

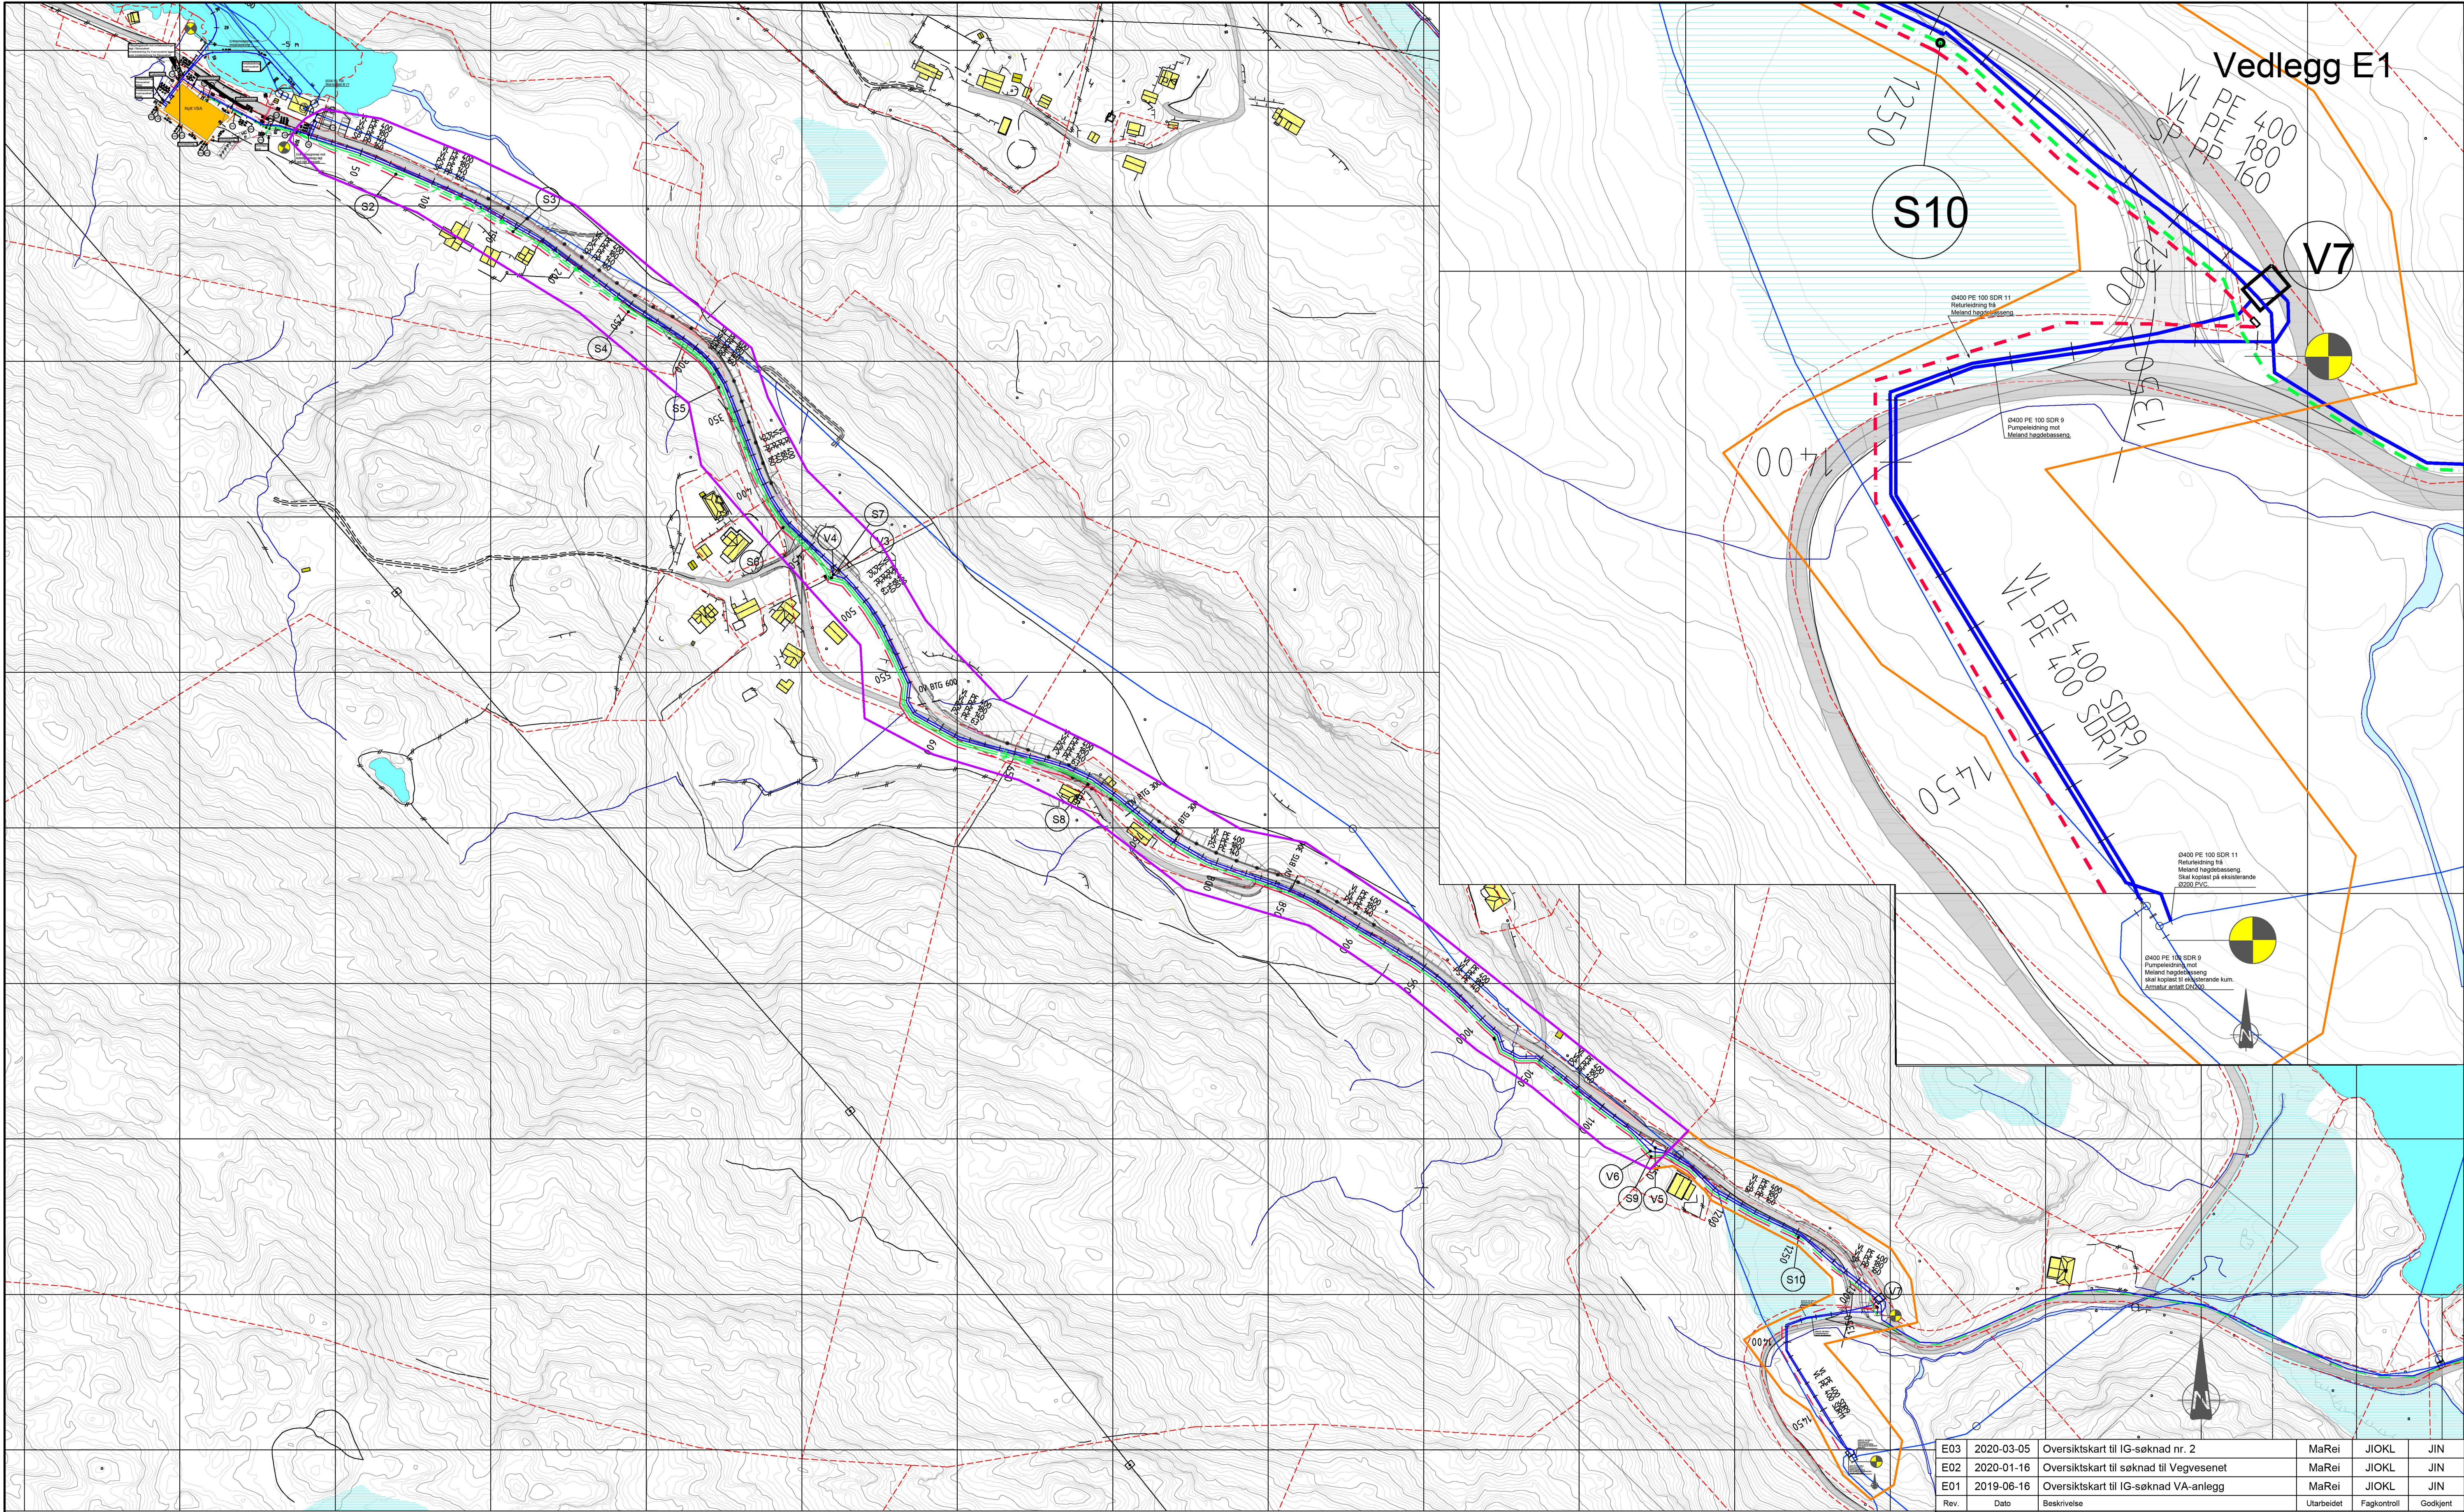

Tegnforklaring

Eksisterende	Prosjektert	
		Vannledning
		Spillvann selvfallsledning
		Spillvann pumpeledning
		Overvannsledning
		Drensledning/kisteveit
		Kum vatn/avløp
		Trekkekum
		Trekkerør el/fiber/tele
		Eiendomsgrense
		Telekabel
		Veg, eksisterende
		Veg, prosjektert
		Entreprisegrense
		Område for IG-søknad nr. 1 (innvilga)
		Område for IG-søknad nr. 2

REVIEWED

By Magnus Reiakvam at 9:50 am, Mar 05, 2020

E03	2020-03-05	Oversiktskart til IG-søknad nr. 2	MaRei	JIOKL	JIN
E02	2020-01-16	Oversiktskart til søknad til Vegvesenet	MaRei	JIOKL	JIN
E01	2019-06-16	Oversiktskart til IG-søknad VA-anlegg	MaRei	JIOKL	JIN
Rev.	Dato	Beskrivelse	Utarbeidet	Fagkontroll	Godkjent

Dette dokumentet er utarbeidet av Norconsult AS som del av det oppdraget som fremgår nedenfor. Opphavsretten tilhører Norconsult AS. Dokumentet må bare benyttes til det formål som oppdragsavtalen beskriver, og må ikke kopieres eller gjøres tilgjengelig på annen måte eller i større utstrekning enn formålet tillater.

Meland kommune

Målestokk (gjelder A1)
1:2000 ; 1:500

Meland vassbehandlingsanlegg
Entreprise L2, Leidningar Meland VBA - Myrvollane

Norconsult	Oppdragsnummer 5173421	Tegningsnummer Z-78-290	Revisjon E03
------------	---------------------------	----------------------------	-----------------