



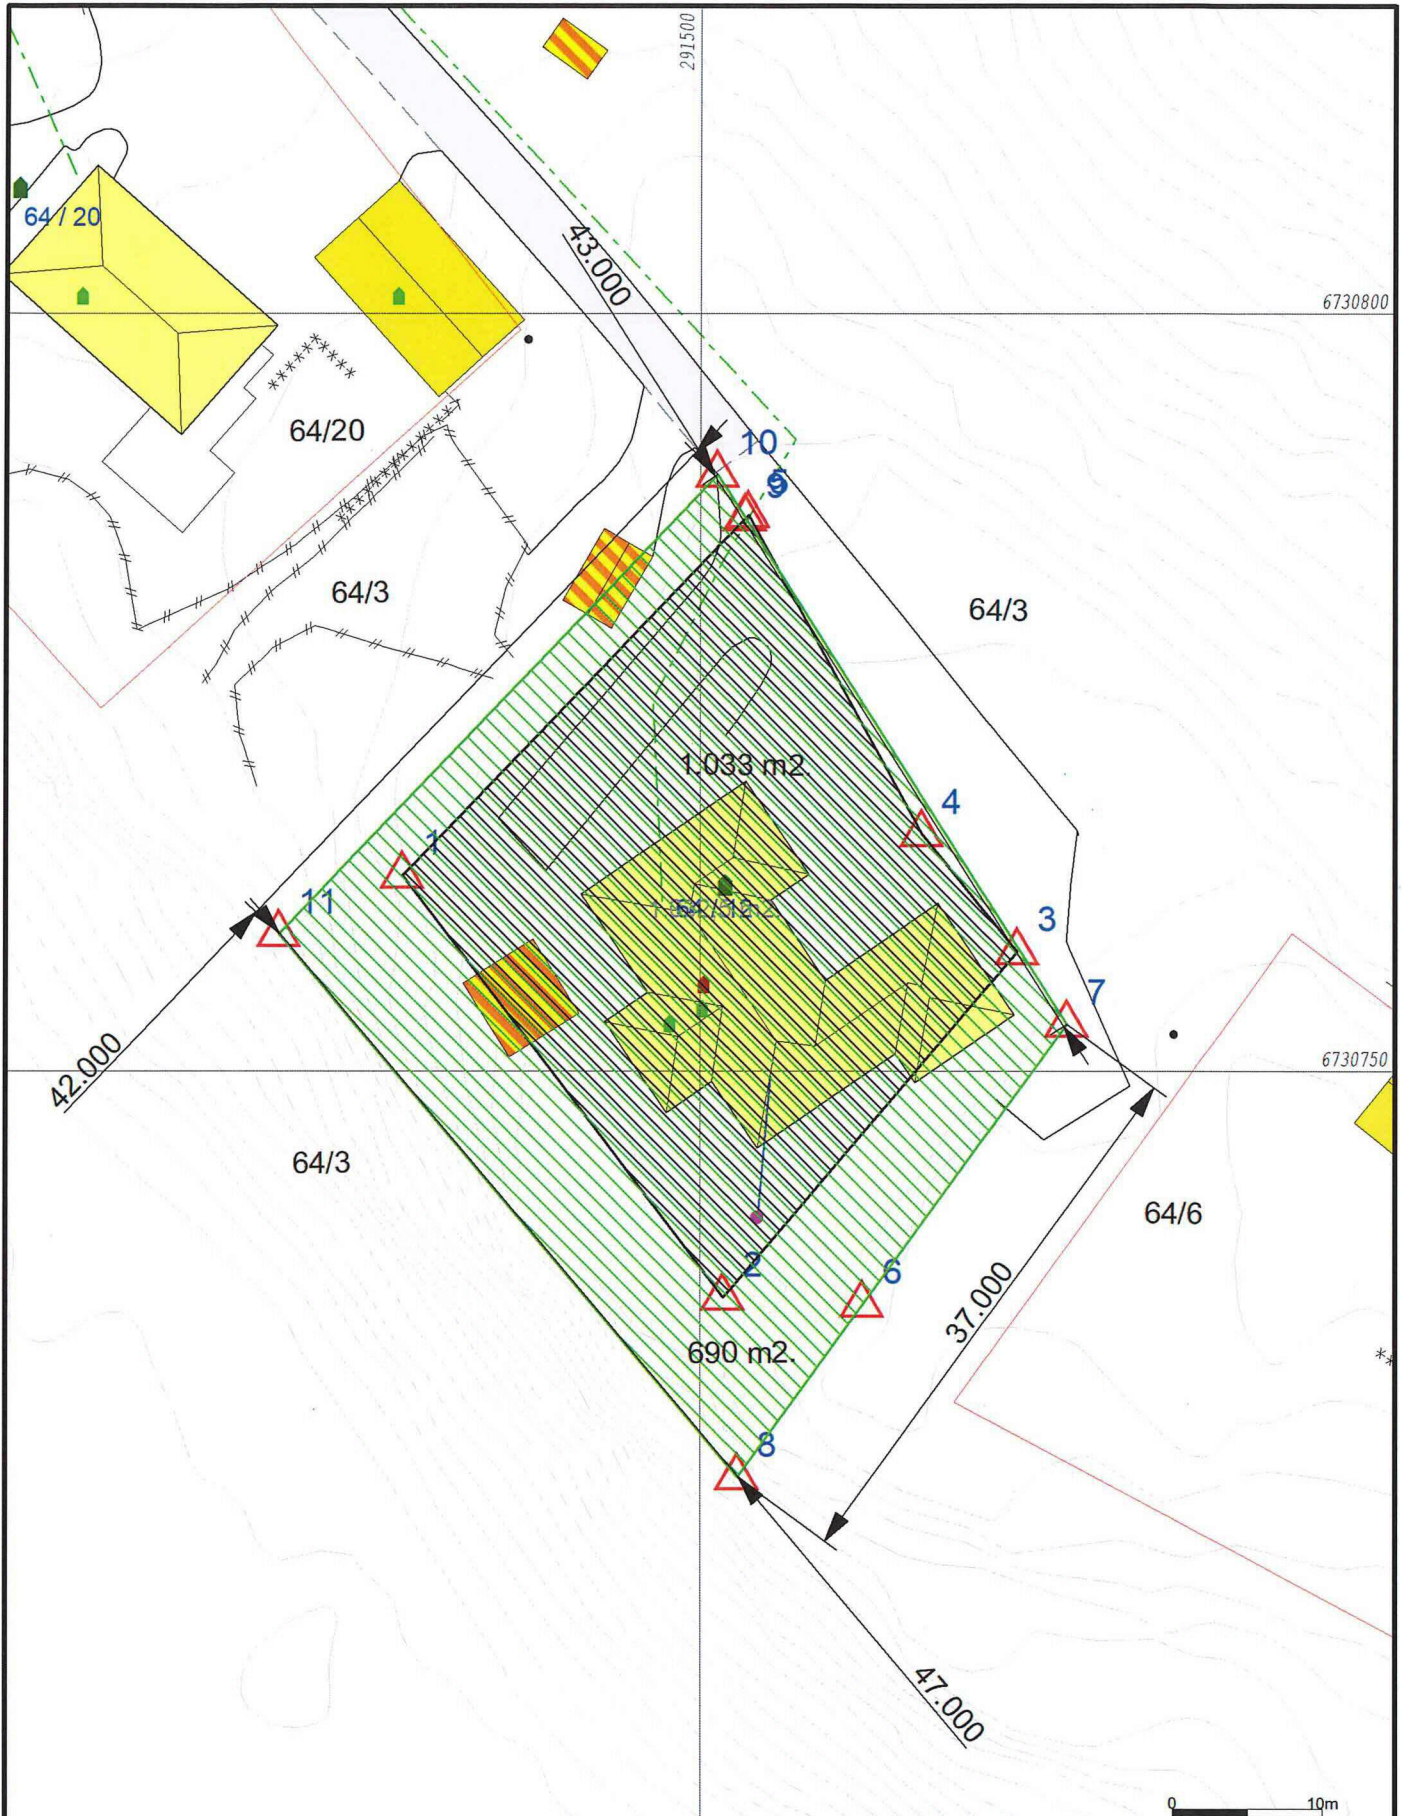

- Målte Grenser - Registrerte Grenser - Udefinert grenser - Terrengmålte grense - Konstruert grensepunkt - Bolig - Bustad m/leilighet	- Våningshus - Større bustader - Hytte/feriehus - Garasje/uthus - Industri/lager - Andre bygg	 Grunnkart.	Alver kommune Kart og Oppmåling Dato: 2020.02.25 Sign: SSO G.nr. 64, b.nr. 12.	N  Målestokk 1:500
---	--	---	---	---

Beliggenhet og høyder må oppfattes som orienterende.
Koordinatsystem: EUREF89 - SONE 32 (EPSG:25832)
Høydesystem: NN 2000 høyder (EPSG:5941)

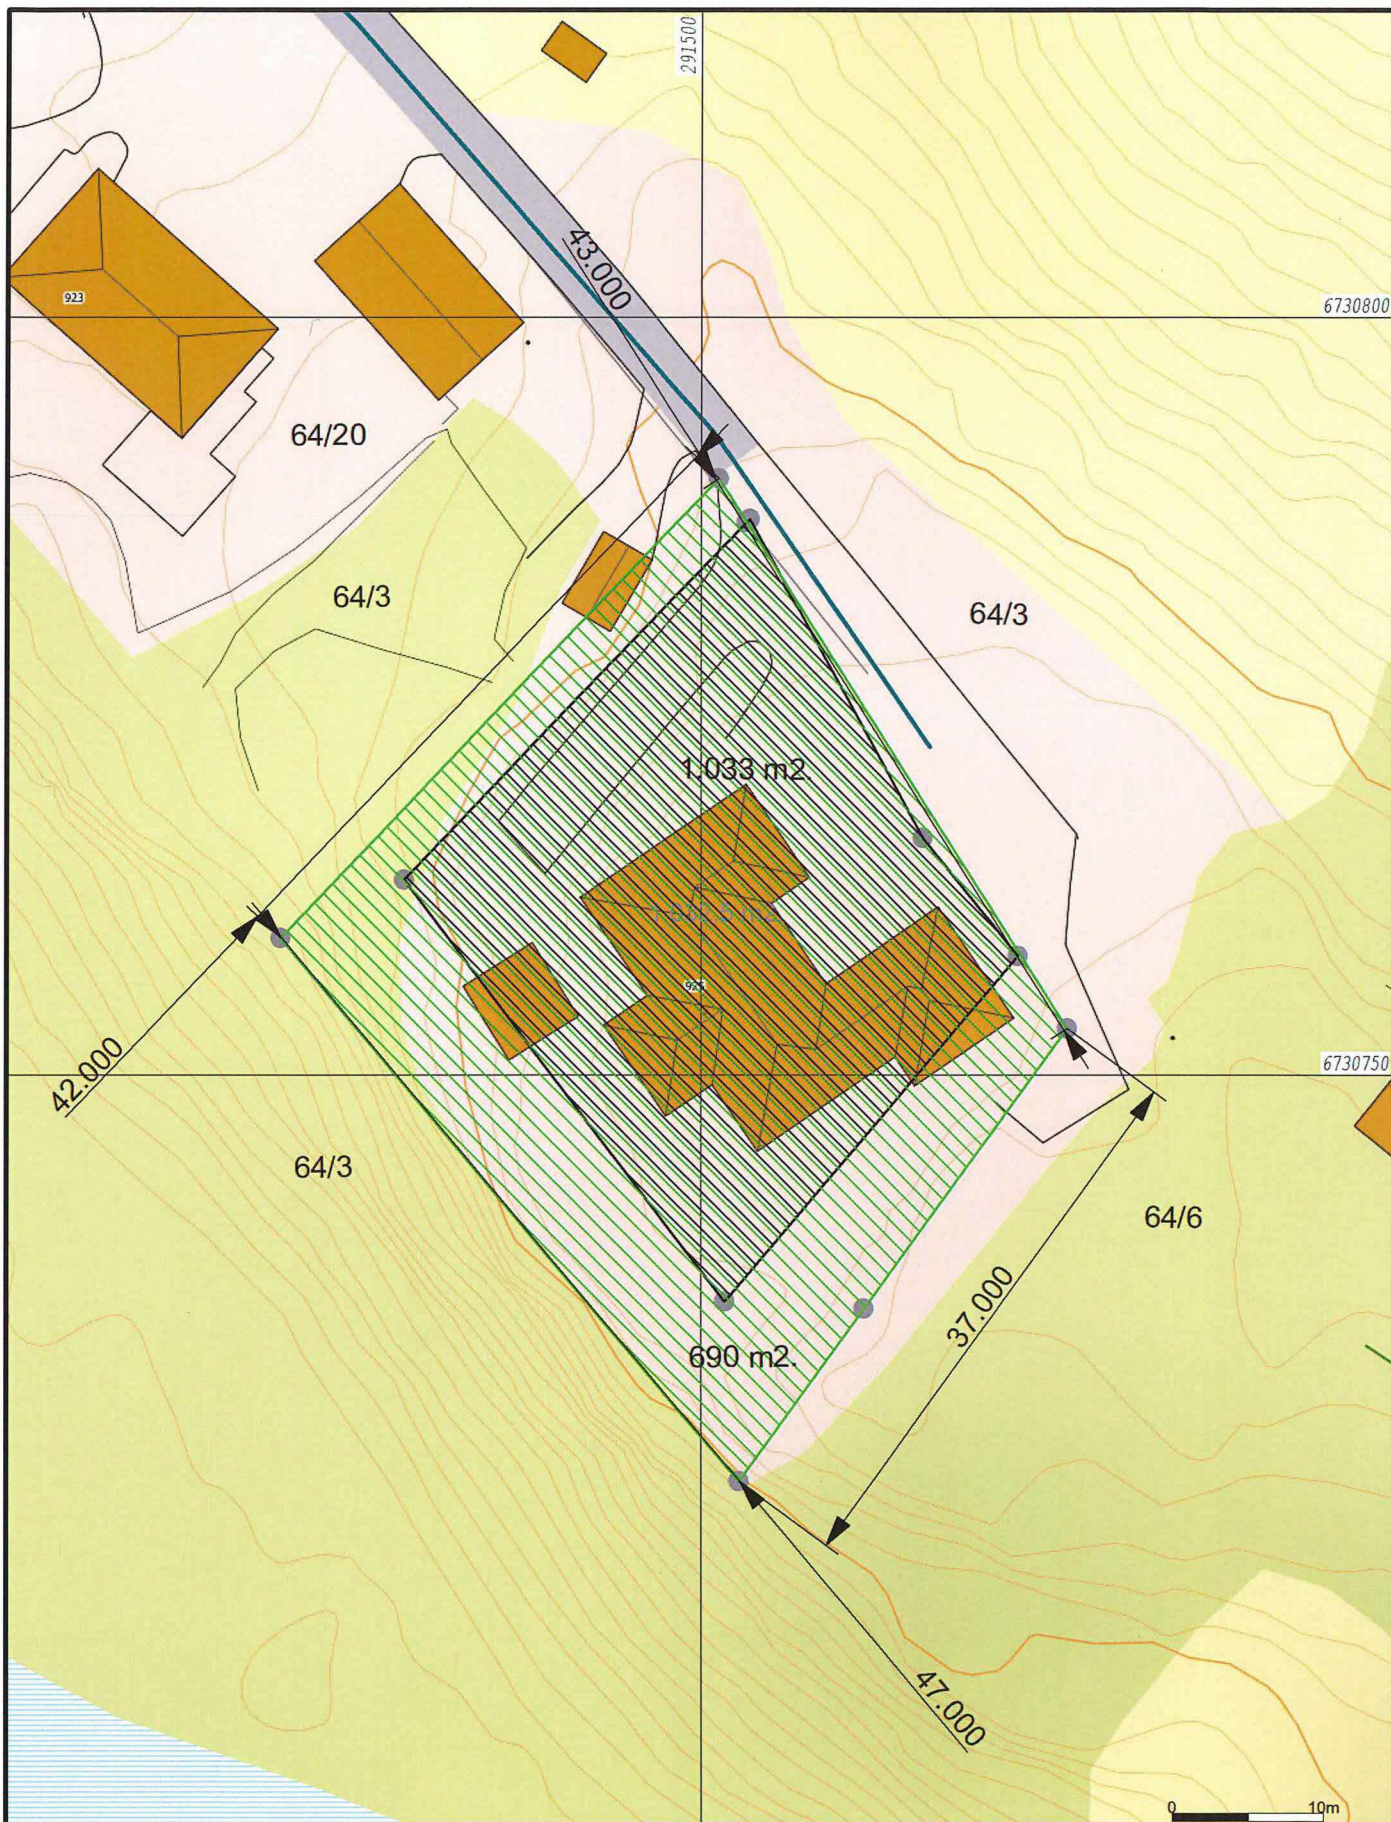

— Måte Grenser
 - Registrerte Grenser
 Udefinert grenser
 Terrengmålte grense
 Konstruert grensepunkt
 Bolig
 Bustad m/leilighet
 Våningshus
 Større bustader
 Hytte/feriehus
 Garasje/uthus
 Industri/lager
 Andre bygg

Beliggenhet og høyder må oppfattes som orienterende.
 Koordinatsystem: EUREF89 - SONE 32 (EPSG:25832)
 Høydesystem: NN 2000 høyder (EPSG:5941)



Alver kommune
Kart og Oppmåling

A-Grunnkart WMS.

Dato: 2020.02.25
Sign: SSO

G.nr. 64, b.nr. 12.



Målestokk
1:500



— Målte Grenser
 - Registrerte Grenser
 Udefinert
 Terrengmålt
 Konstruert
 Bolig
 Bustad m/leilighet

Våningshus
 Større bustader
 Hytte/feriehus
 Garasje/uthus
 Industri/lager
 Andre bygg

Beliggenhet og høyder må oppfattes som orienterende.
 Koordinatsystem: EUREF89 - SONE 32 (EPSG:25832)
 Høydesystem: NN 2000 høyder (EPSG:5941)



Alver kommune
 Kart og Oppmåling
 Ortofoto 2018.

Dato: 2020.02.25
 Sign: SSO

G.nr. 64, b.nr. 12.



Målestokk
 1:500



— Målte Grenser
 - Registrerte Grenser
 Udefinert
 Terrengmålt
 Konstruert
 Bolig
 Bustad m/leilighet
 Våningshus
 Større bustader
 Hytte/feriehus
 Garasje/uthus
 Industri/lager
 Andre bygg

Beliggenhet og høyder må oppfattes som orienterende.
 Koordinatsystem: EUREF89 - SONE 32 (EPSG:25832)
 Høydesystem: NN 2000 høyder (EPSG:5941)



Alver kommune
Kart og Oppmåling

Ortofoto 2015.

Dato: 2020.02.25
Sign: SSO

G.nr. 64, b.nr. 12.



Målestokk
1:500