


Teig 1 (Hovedteig) 423 / 11

Målestokk 1:2 000
EUREF89 UTM Sone 32

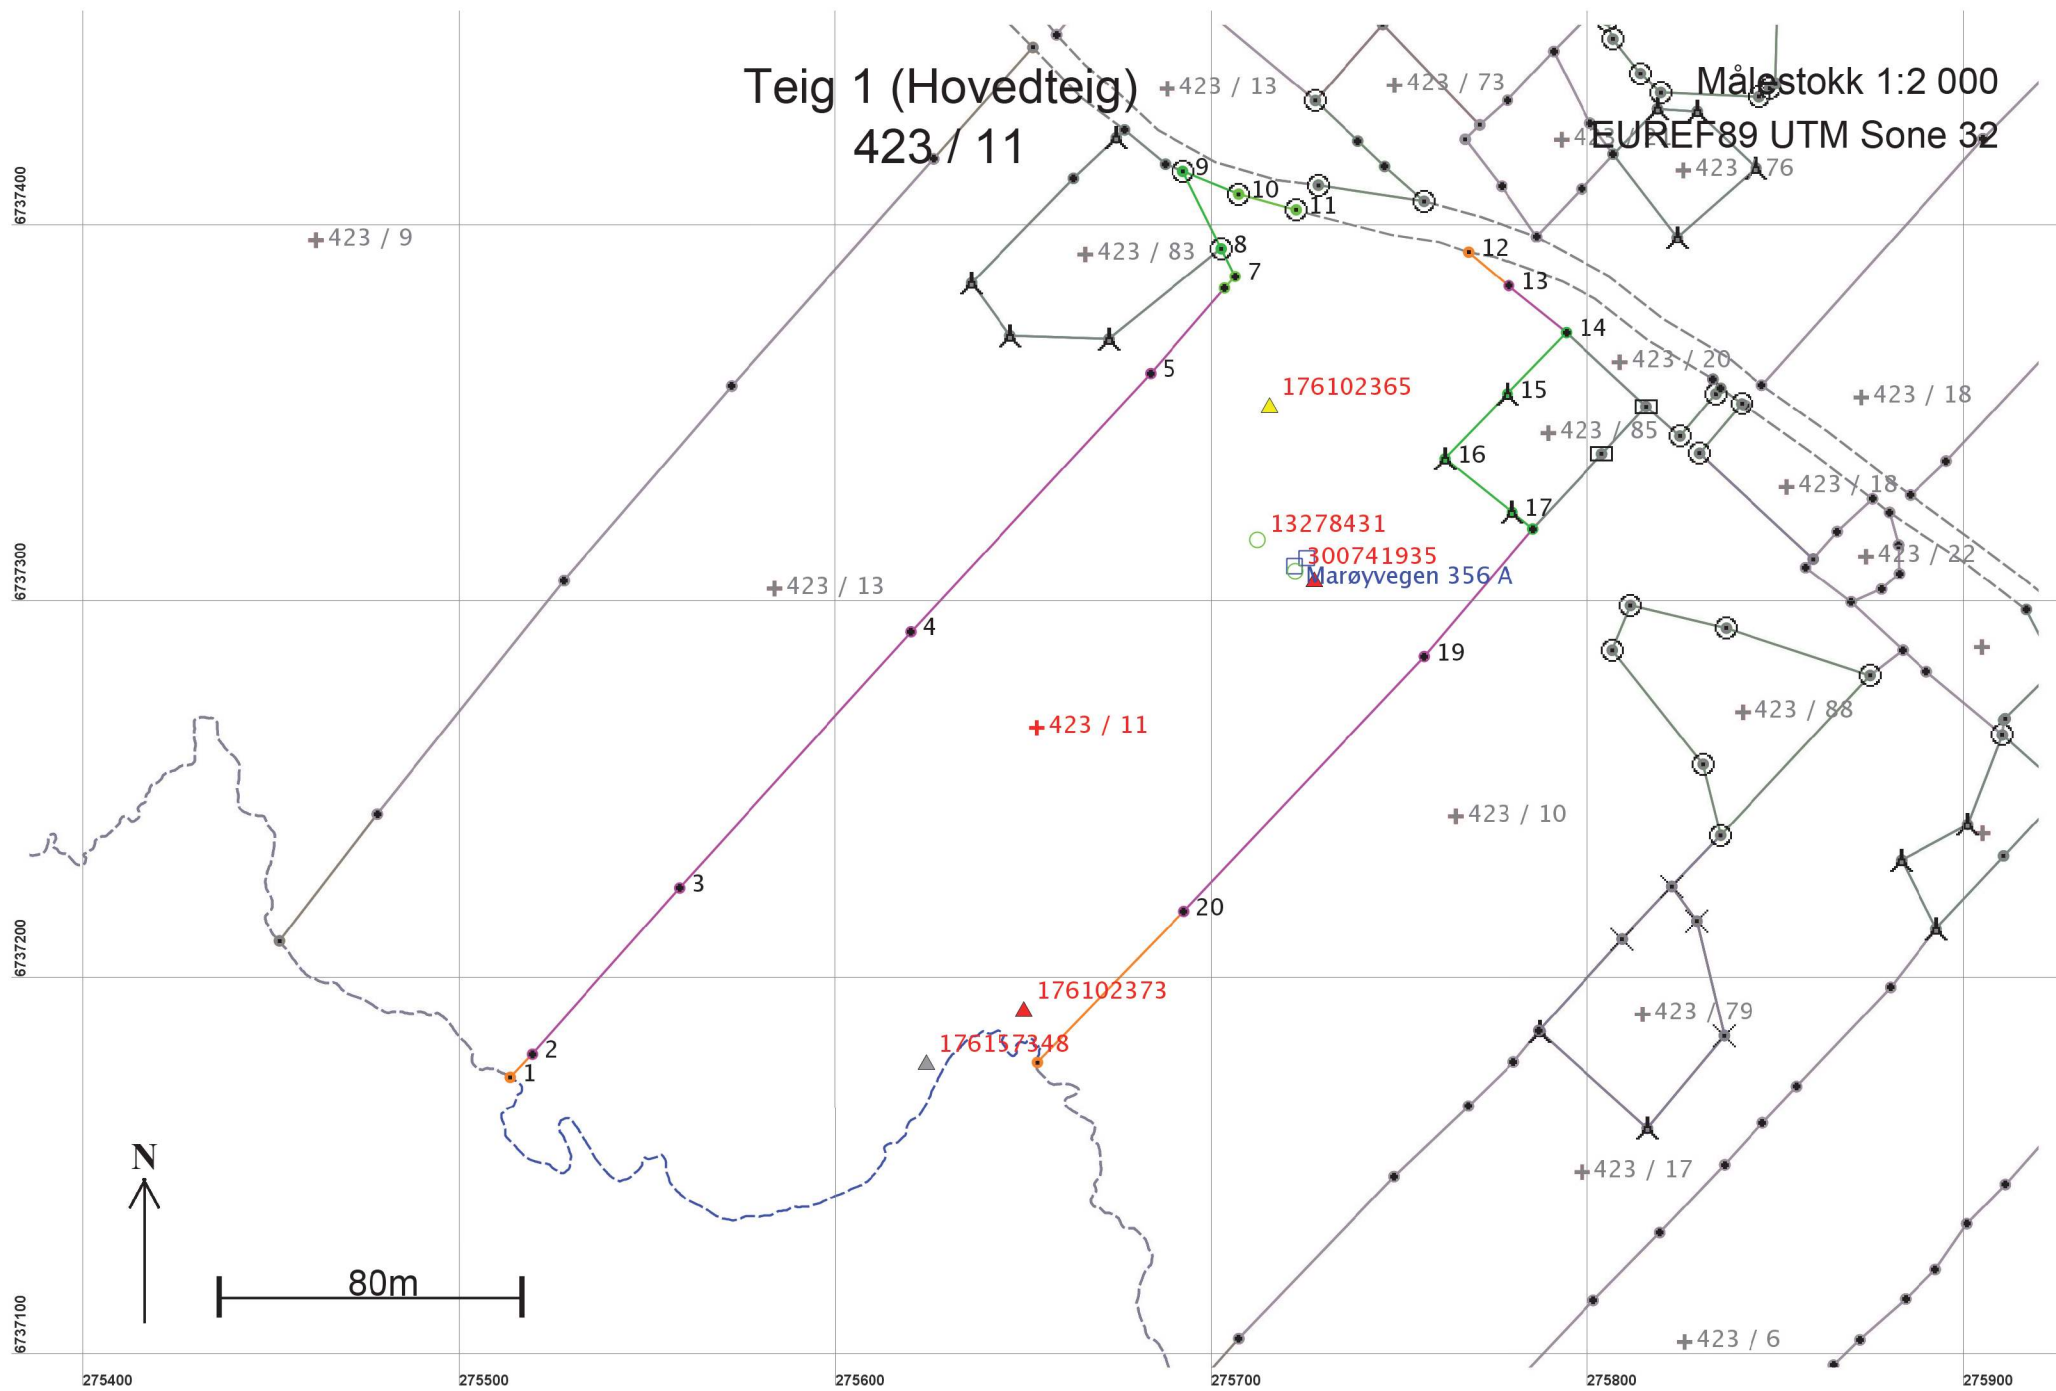

Areal og koordinater

Areal: 31 047,5

Arealmerknad: Hjelpelinje vannkant, Hjelpelinje vegkant

Representasjonspunkt: Koordinatsystem: EUREF89 UTM Sone 32

Nord: 6737268

Øst: 275653

Grensepunkt / Grenselinje

Ytre avgrensing

Løpenr	Nord	Øst	Grensemerke nedsatt i / Lengde	Grensepunkttype / Hjelpelinjetype	Målemetode	Nøyaktighet	Radius
1	6737175,29	275513,44	Ikke spesifisert 8,48	Geometrisk Ikke hjelpelinje	24 Digitalt stereoinstrument	Ingen nøyaktighet	
2	6737181,40	275519,32	Ikke spesifisert 58,96	Gjerdestolpe Ikke hjelpelinje	55 Digitalisert på dig.bord fra strek-kart: Papirkopi	200	
3	6737225,51	275558,44	Ikke spesifisert 91,68	Gjerdestolpe Ikke hjelpelinje	55 Digitalisert på dig.bord fra strek-kart: Papirkopi	200	
4	6737293,46	275619,98	Ikke spesifisert 93,58	Gjerdestolpe Ikke hjelpelinje	55 Digitalisert på dig.bord fra strek-kart: Papirkopi	200	
5	6737362,09	275683,60	Ikke spesifisert 29,99	Gjerdestolpe Ikke hjelpelinje	55 Digitalisert på dig.bord fra strek-kart: Papirkopi	200	
6	6737384,75	275703,25	Fjell 4,18	Gjerdestolpe Ikke hjelpelinje	96 GPS kinematisk (Real time kinematic)	10	
7	6737387,84	275706,06	Ikke spesifisert 8,27	Umerket Ikke hjelpelinje	69 Beregnet	10	
8	6737395,24	275702,37	Jord 22,89	Offentlig godkjent grensemerke Ikke hjelpelinje	10 Terrengmålt	14	
9	6737415,73	275692,16	Jord 16,01	Offentlig godkjent grensemerke Ikke hjelpelinje	96 GPS kinematisk (Real time kinematic)	14	
10	6737409,71	275706,99	Jord 15,79	Offentlig godkjent grensemerke Ikke hjelpelinje	96 GPS kinematisk (Real time kinematic)	10	
11	6737405,55	275722,22	Jord 47,24	Offentlig godkjent grensemerke Vegkant	96 GPS kinematisk (Real time kinematic)	10 500	
12	6737394,34	275768,03	Ikke spesifisert 13,97	Geometrisk Ikke hjelpelinje	63 Generert sirkelgeometri	500	
13	6737385,34	275778,72	Ikke spesifisert 19,75	Gjerdestolpe Ikke hjelpelinje	55 Digitalisert på dig.bord fra strek-kart: Papirkopi	200	

Løpenr	Nord	Øst	Grensemerke nedsatt i / Grensepunkttype / Lengde	Hjelpelinjetype	Målemetode	Nøyaktighet	Radius
14	6737372,93	275794,08	Ikke spesifisert	Umerket 22,60 Ikke hjelpelinje	11 Terrengmålt: Totalstasjon	14	
15	6737356,69	275778,36	Fjell	Bolt 23,87 Ikke hjelpelinje	11 Terrengmålt: Totalstasjon	14	
16	6737339,53	275761,77	Fjell	Bolt 22,87 Ikke hjelpelinje	11 Terrengmålt: Totalstasjon	14	
17	6737325,22	275779,61	Fjell	Bolt 7,05 Ikke hjelpelinje	11 Terrengmålt: Totalstasjon	14	
18	6737320,81	275785,11	Ikke spesifisert	Umerket 44,51 Ikke hjelpelinje	11 Terrengmålt: Totalstasjon	14	
19	6737286,92	275756,26	Ikke spesifisert	Gjerdestolpe 92,96 Ikke hjelpelinje	55 Digitalisert på dig.bord fra strek-kart: Papirkopi	200	
20	6737219,32	275692,45	Ikke spesifisert	Gjerdestolpe 55,83 Ikke hjelpelinje	55 Digitalisert på dig.bord fra strek-kart: Papirkopi	200	
21	6737179,24	275653,59	Ikke spesifisert	Geometrisk hjelpepunkt 243,15 Vannkant	24 Digitalt stereoinstrument	Ingen nøyaktighet Ingen nøyaktighet	