





Snitt 1-1

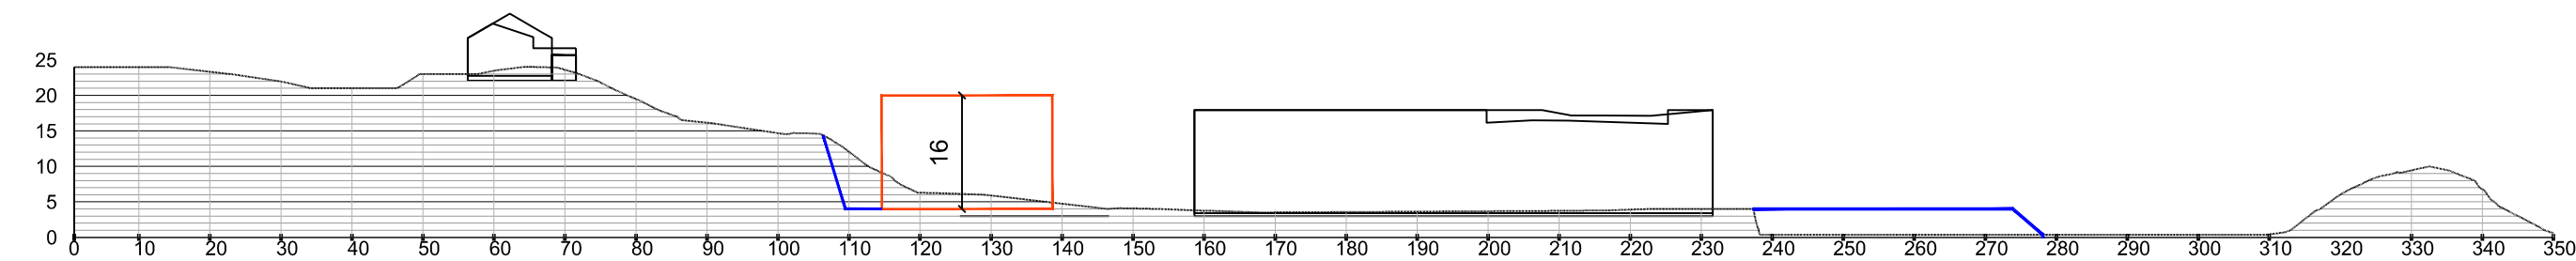

Snitt 2-2

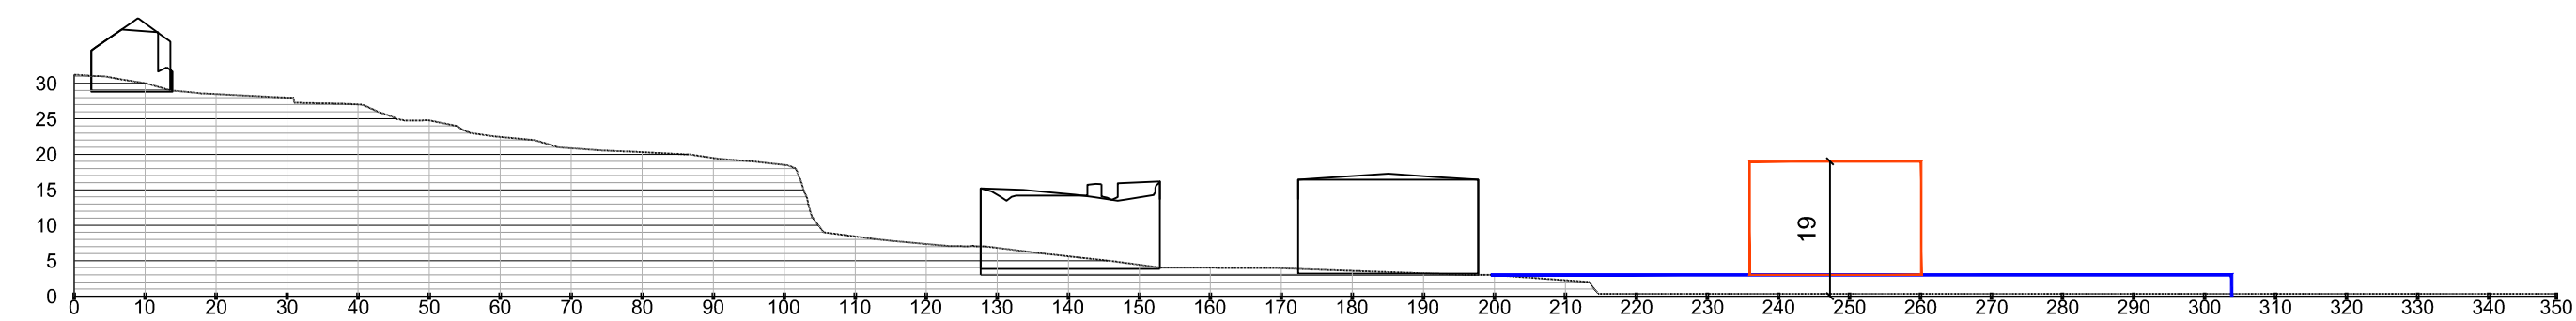

Snitt 3-3

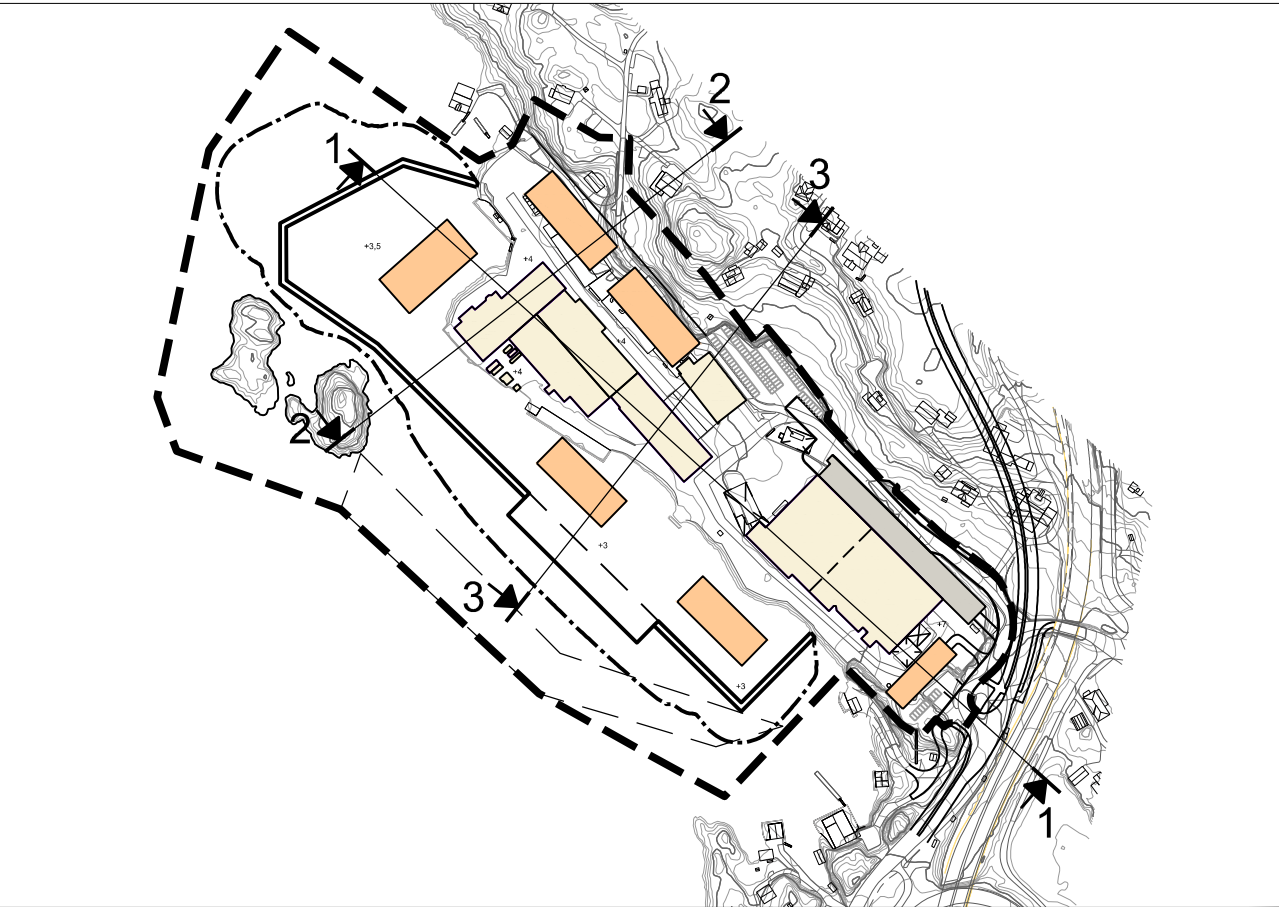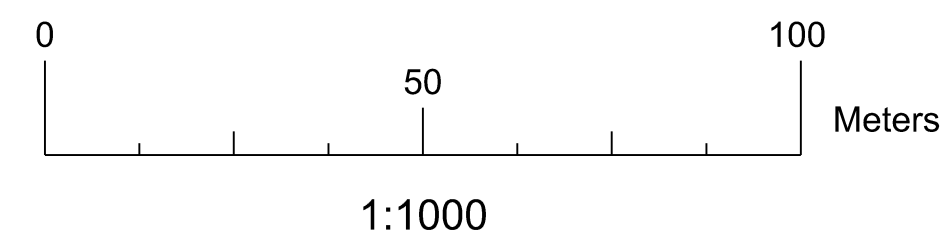

Framo AS				Fag	PLAN	Format	A2
Reguleringsplan Framo Flatøy				Dato	30.01.2020		
SNITT				Format/Målestokk: 1:1000			
 www.multiconsult.no	Status	Konstr./Tegnet BPT	Kontrollert BS	Godkjent	SR		
	Oppdragsnr.	Tegningsnr.			Rev.		
	10202515-01	02					